



UBICACIÓN

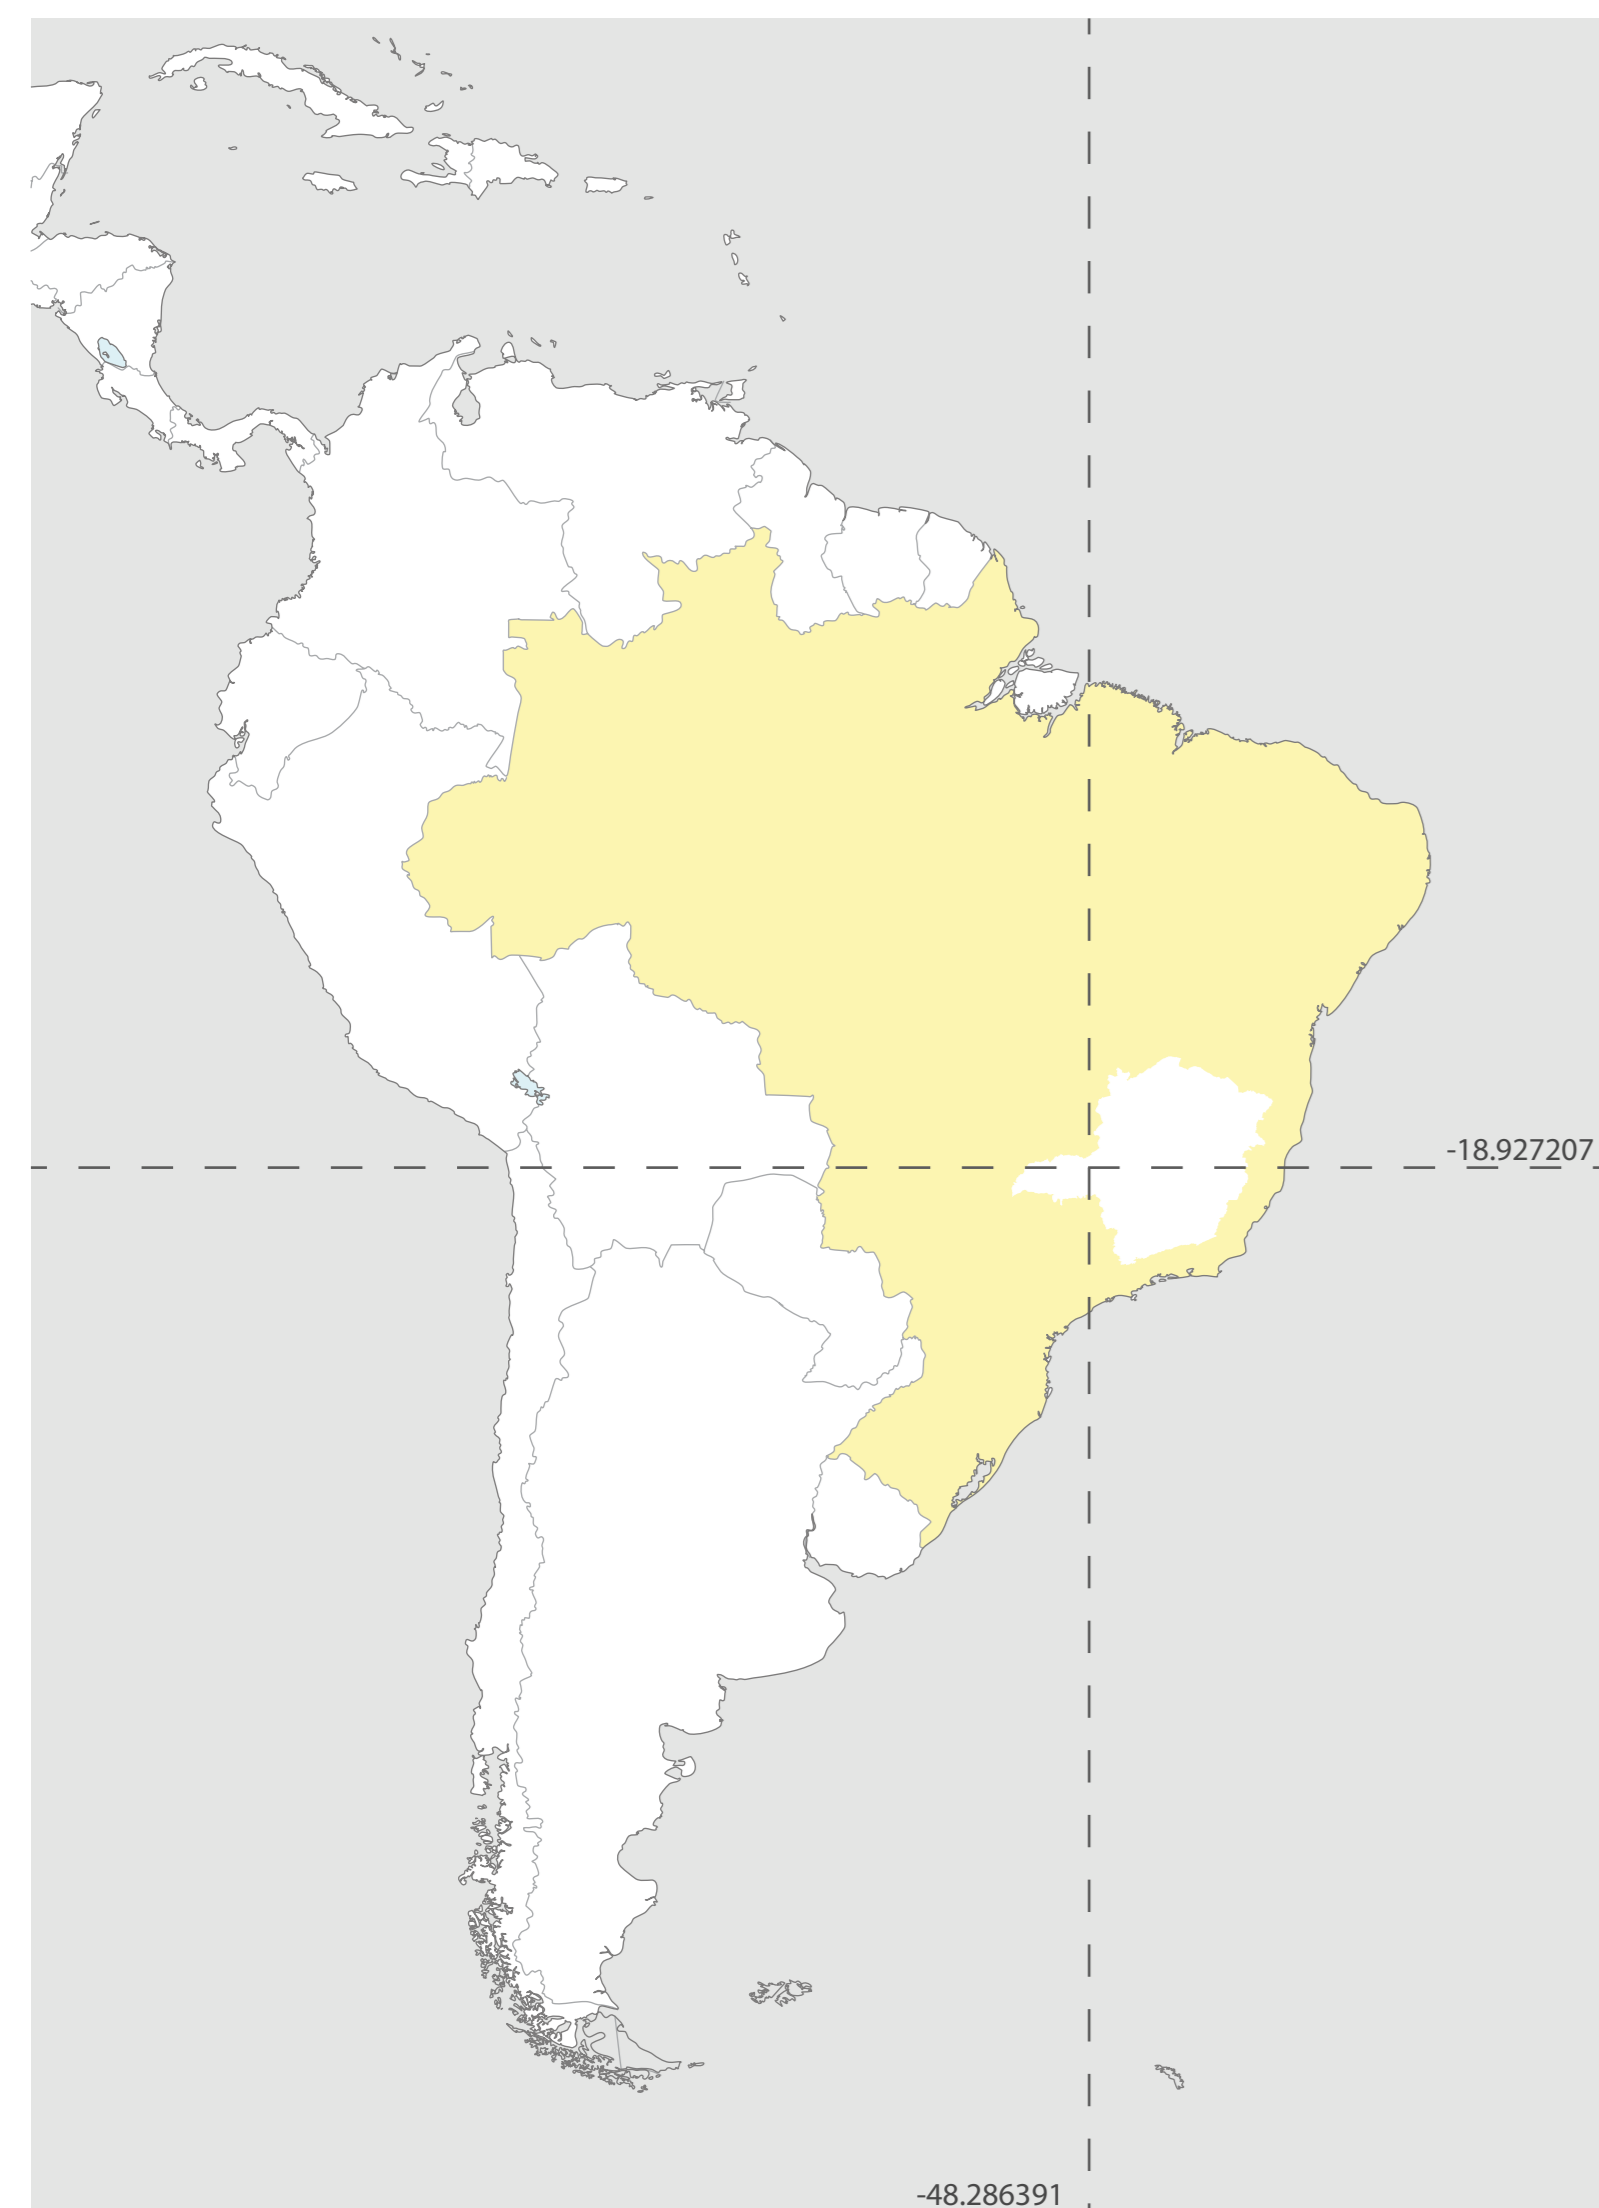


La ciudad de Uberlândia, ubicada en la región sudeste de Brasil, en el estado de Minas Gerais, se destaca por ser un gran polo logístico importante debido a su proximidad a los grandes centros urbanos como Sao Paulo, Rio de Janeiro y Brasilia. Es la segunda ciudad más grande del estado después de la capital, Belo Horizonte, teniendo un gran potencial de desarrollo industrial.

MAPA DE BOSQUES PLANTADOS

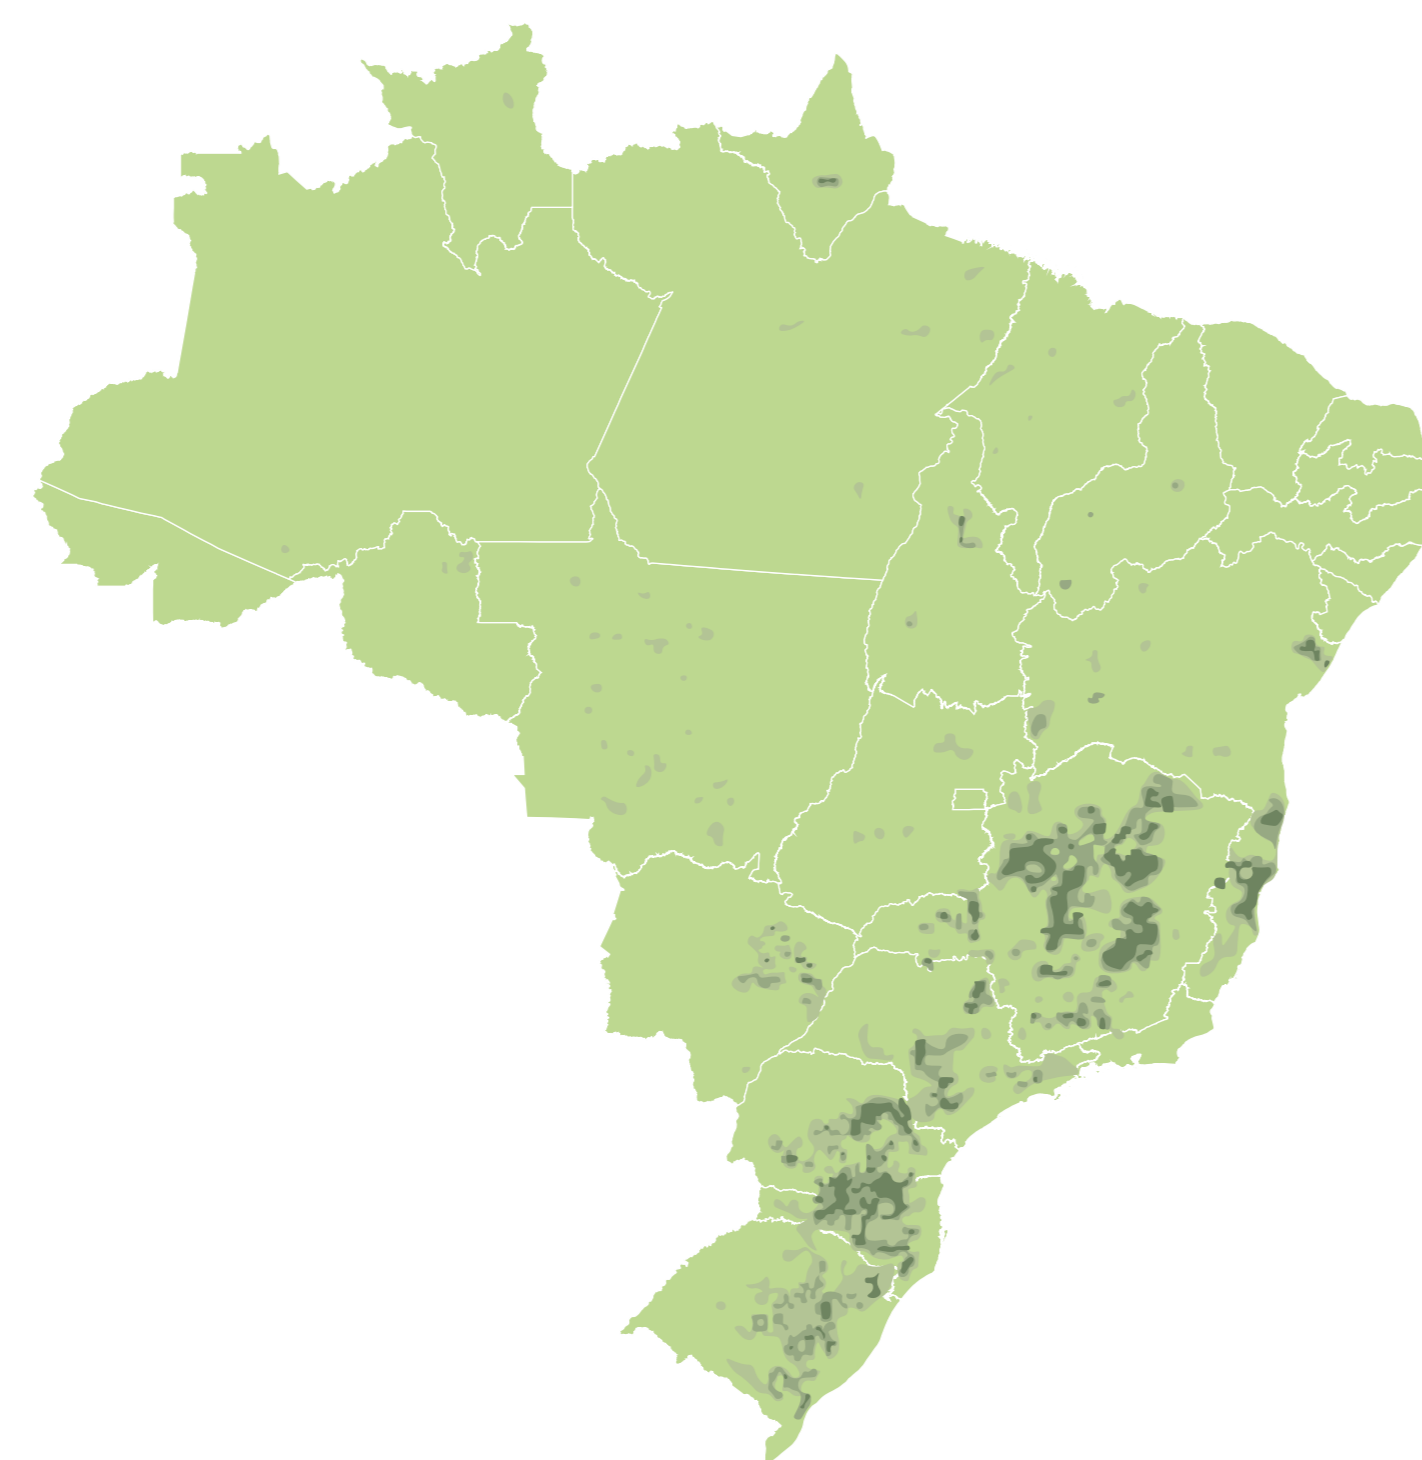

Los bosques destinados a la industria de la construcción que utiliza esta técnica, se encuentran en los estados de Sao Paulo, Paraná y Santa Catarina y los tipos de madera más adecuados son el pino y eucalipto. La proximidad de la ciudad de Uberlândia con los estados proveedores contribuye para que ocurra fácil transporte de la mercancía.

Se propuso un edificio con uso mixto y escalonado verticalmente, cuya torre de 07 pisos es ocupada prioritariamente con uso habitacional, identificando con claridad su adaptación para esta finalidad. El área de planta baja está destinada tanto para uso comercial como cultural, con tres entradas, conectando la edificación con las tres calles circundantes. La primera de ellas está sectorizada directamente frente a una escuela, con acceso directo al centro cultural y comercial, así como la segunda entrada. La tercera se acerca a la avenida principal de la ciudad, conectando con el centro comercial.

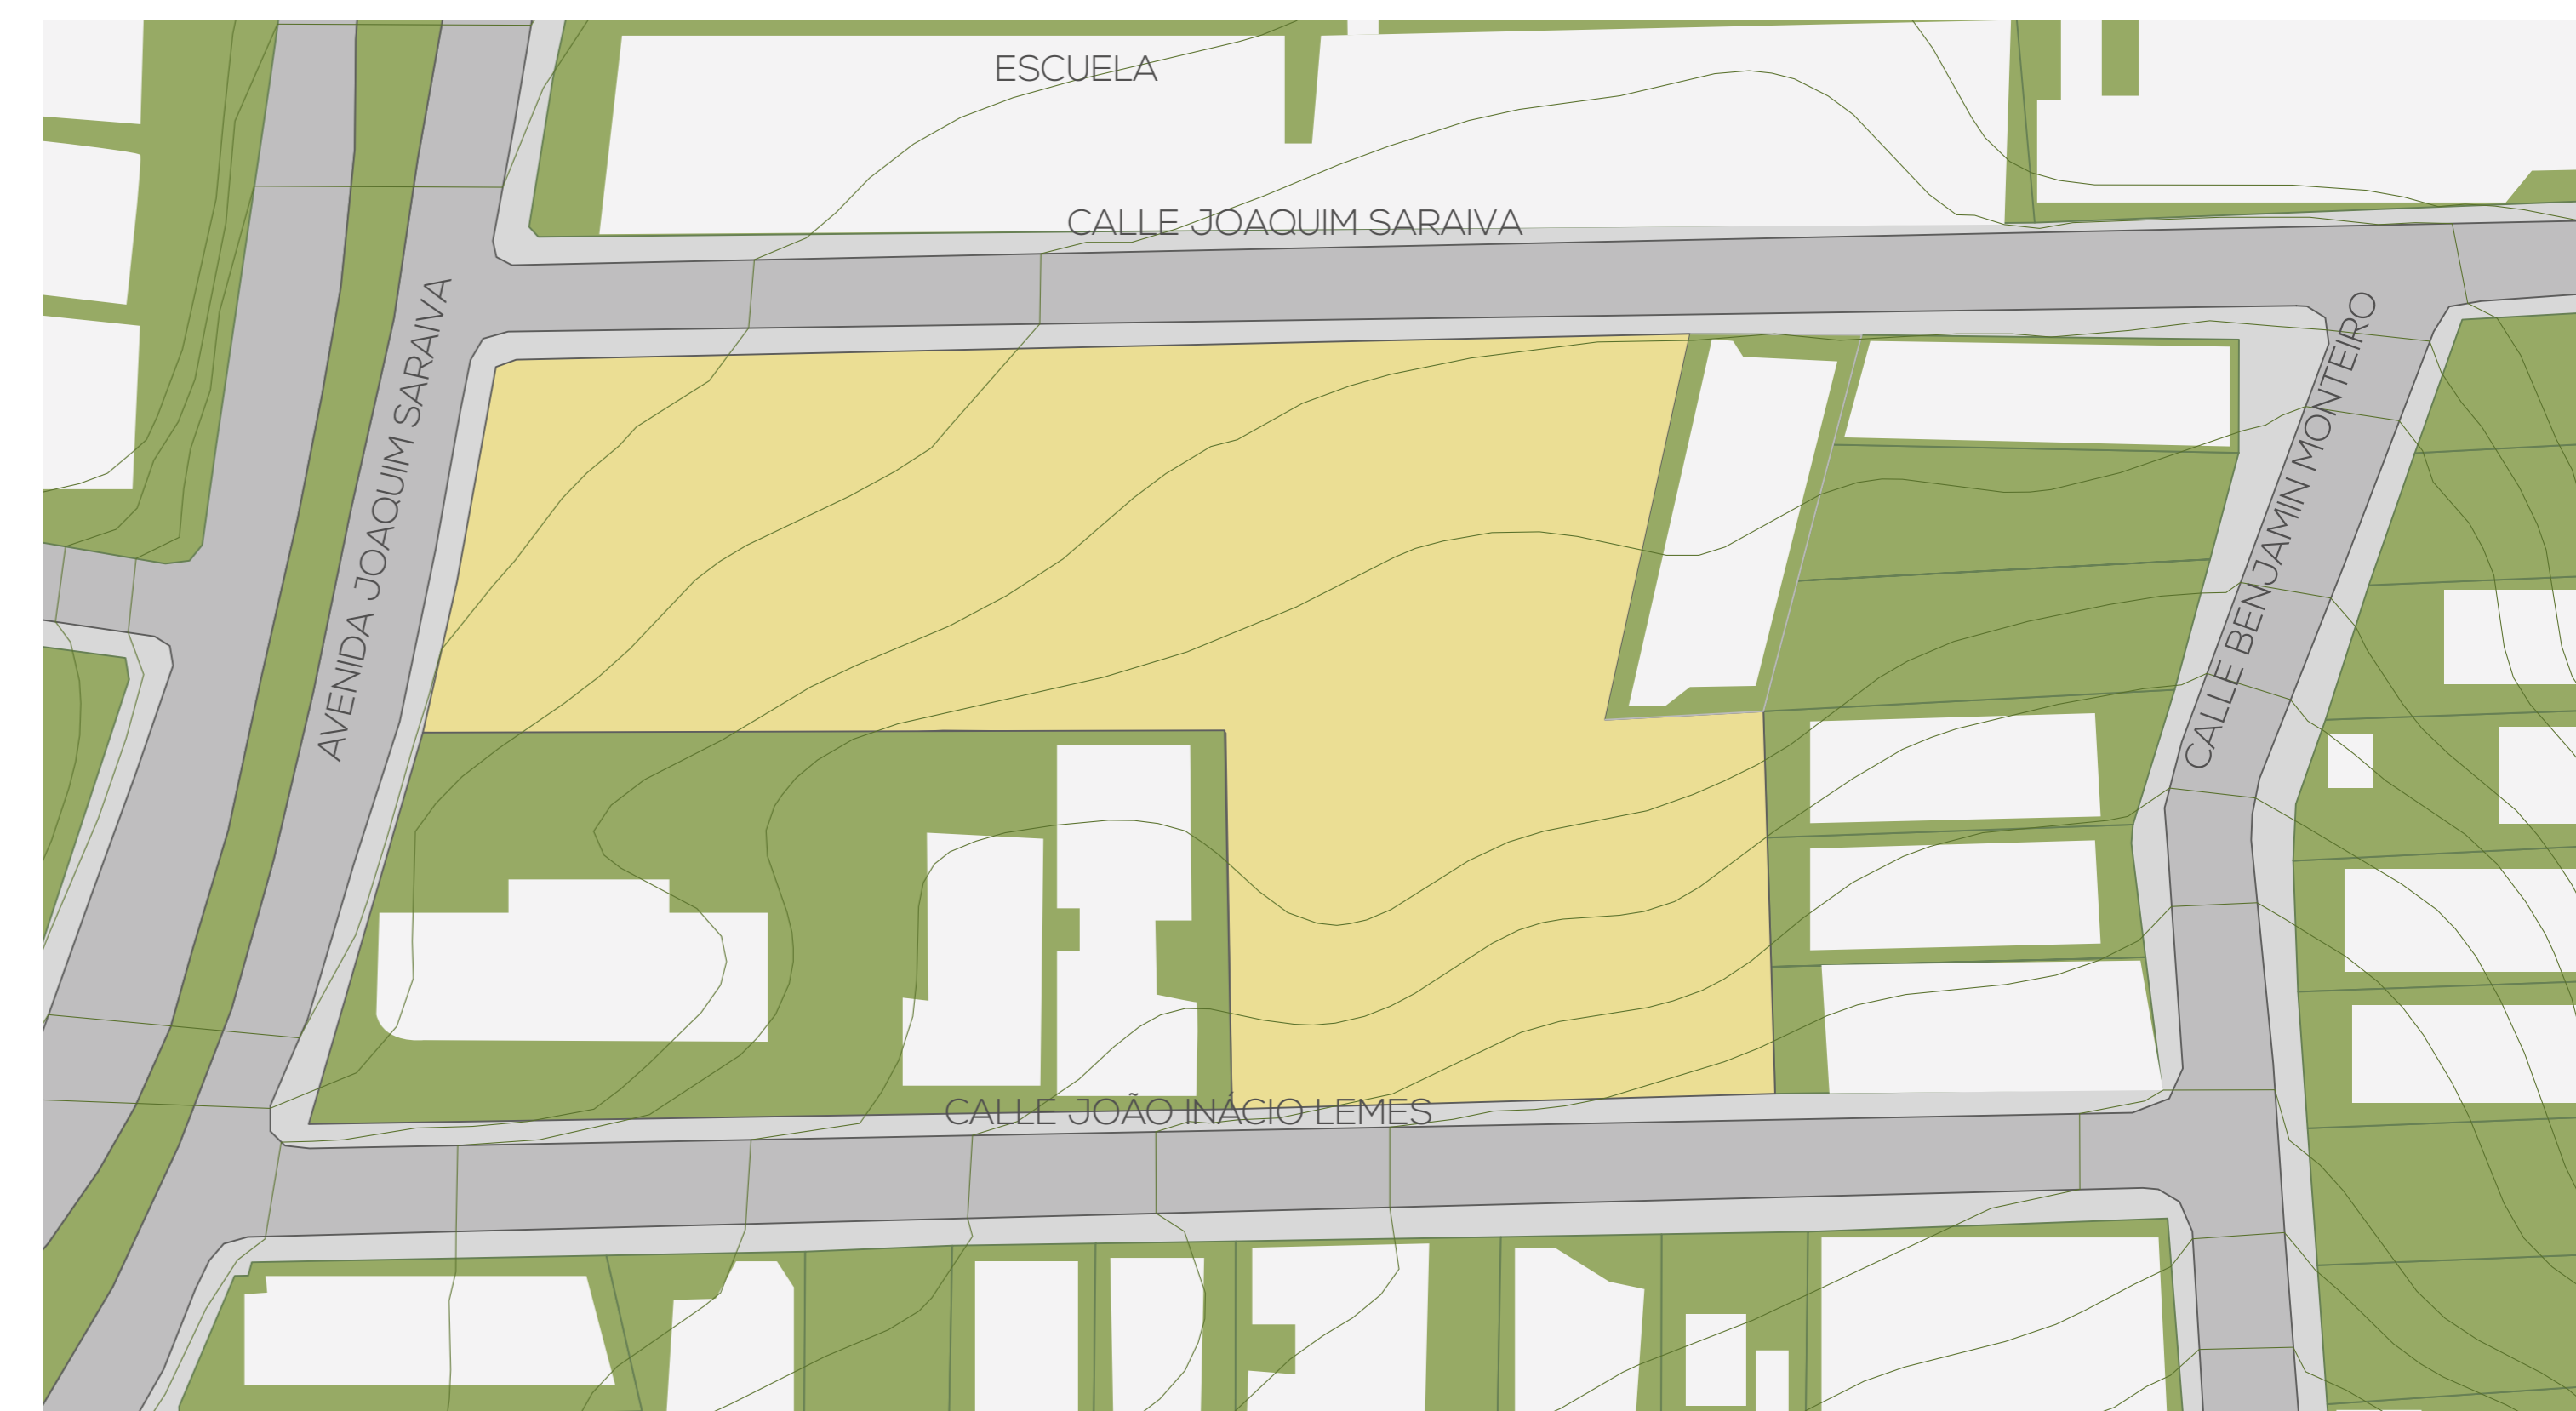

ESCALA: 1/500

