



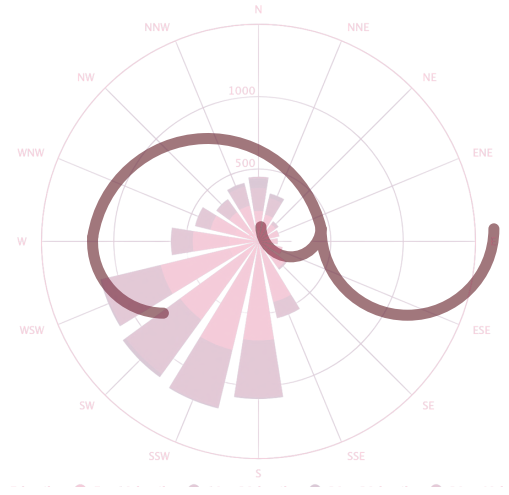

FORMA CREADA A TRAVES DEL INGRESO CONTROLADO DEL VIENTO

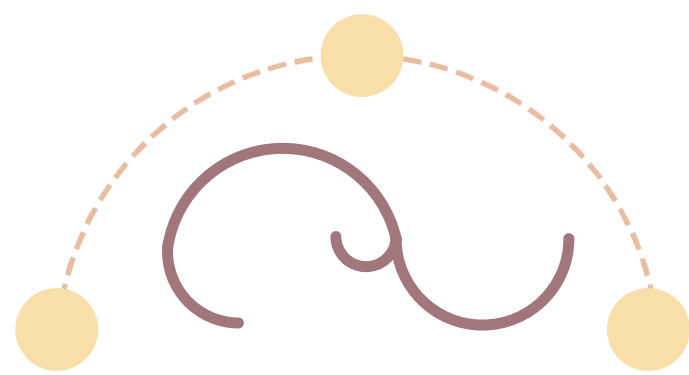


FORMA HORIZONTAL QUE BUSCA CAPTAR MAYOR LUZ SOLAR




FORMA QUE BUSCA GENERAR DOS MIRADORES IMPORTANTES




SE ESTABLE 3 CONDICIONANTES DEL PROYECTO

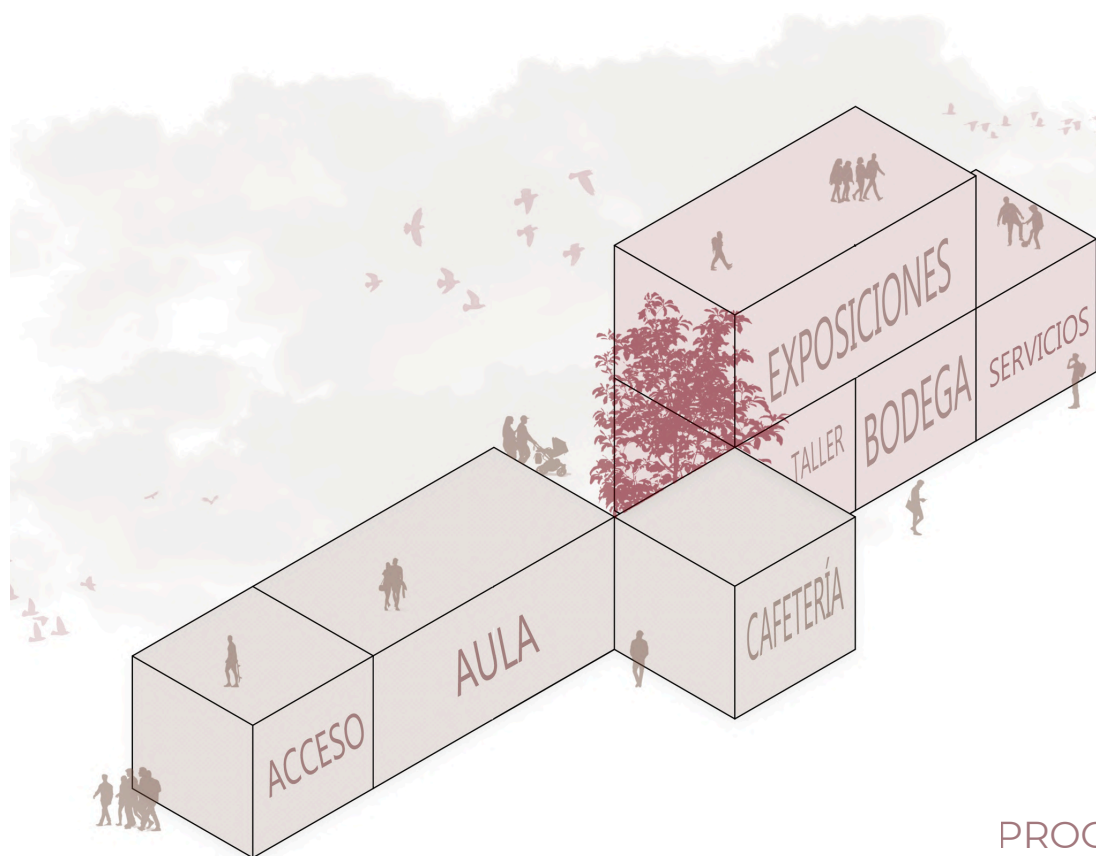


PROGRAMAS

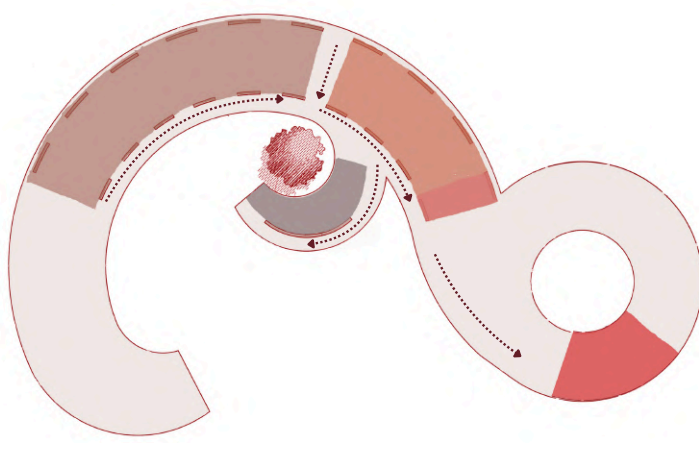


CIRCULACIÓN PRIMER PISO

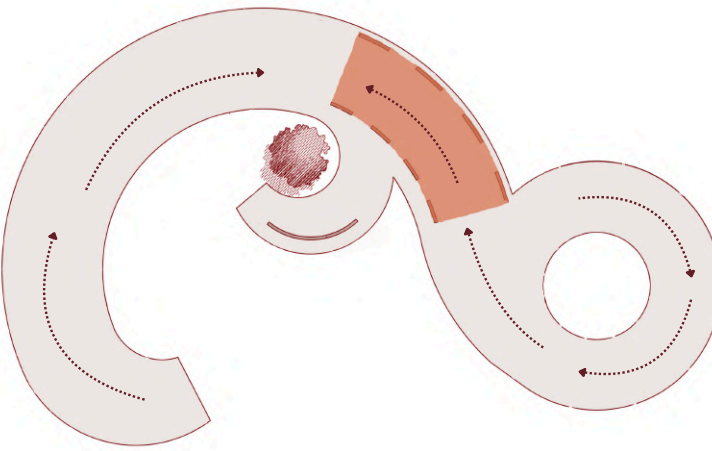

CIRCULACIÓN SEGUNDO PISO

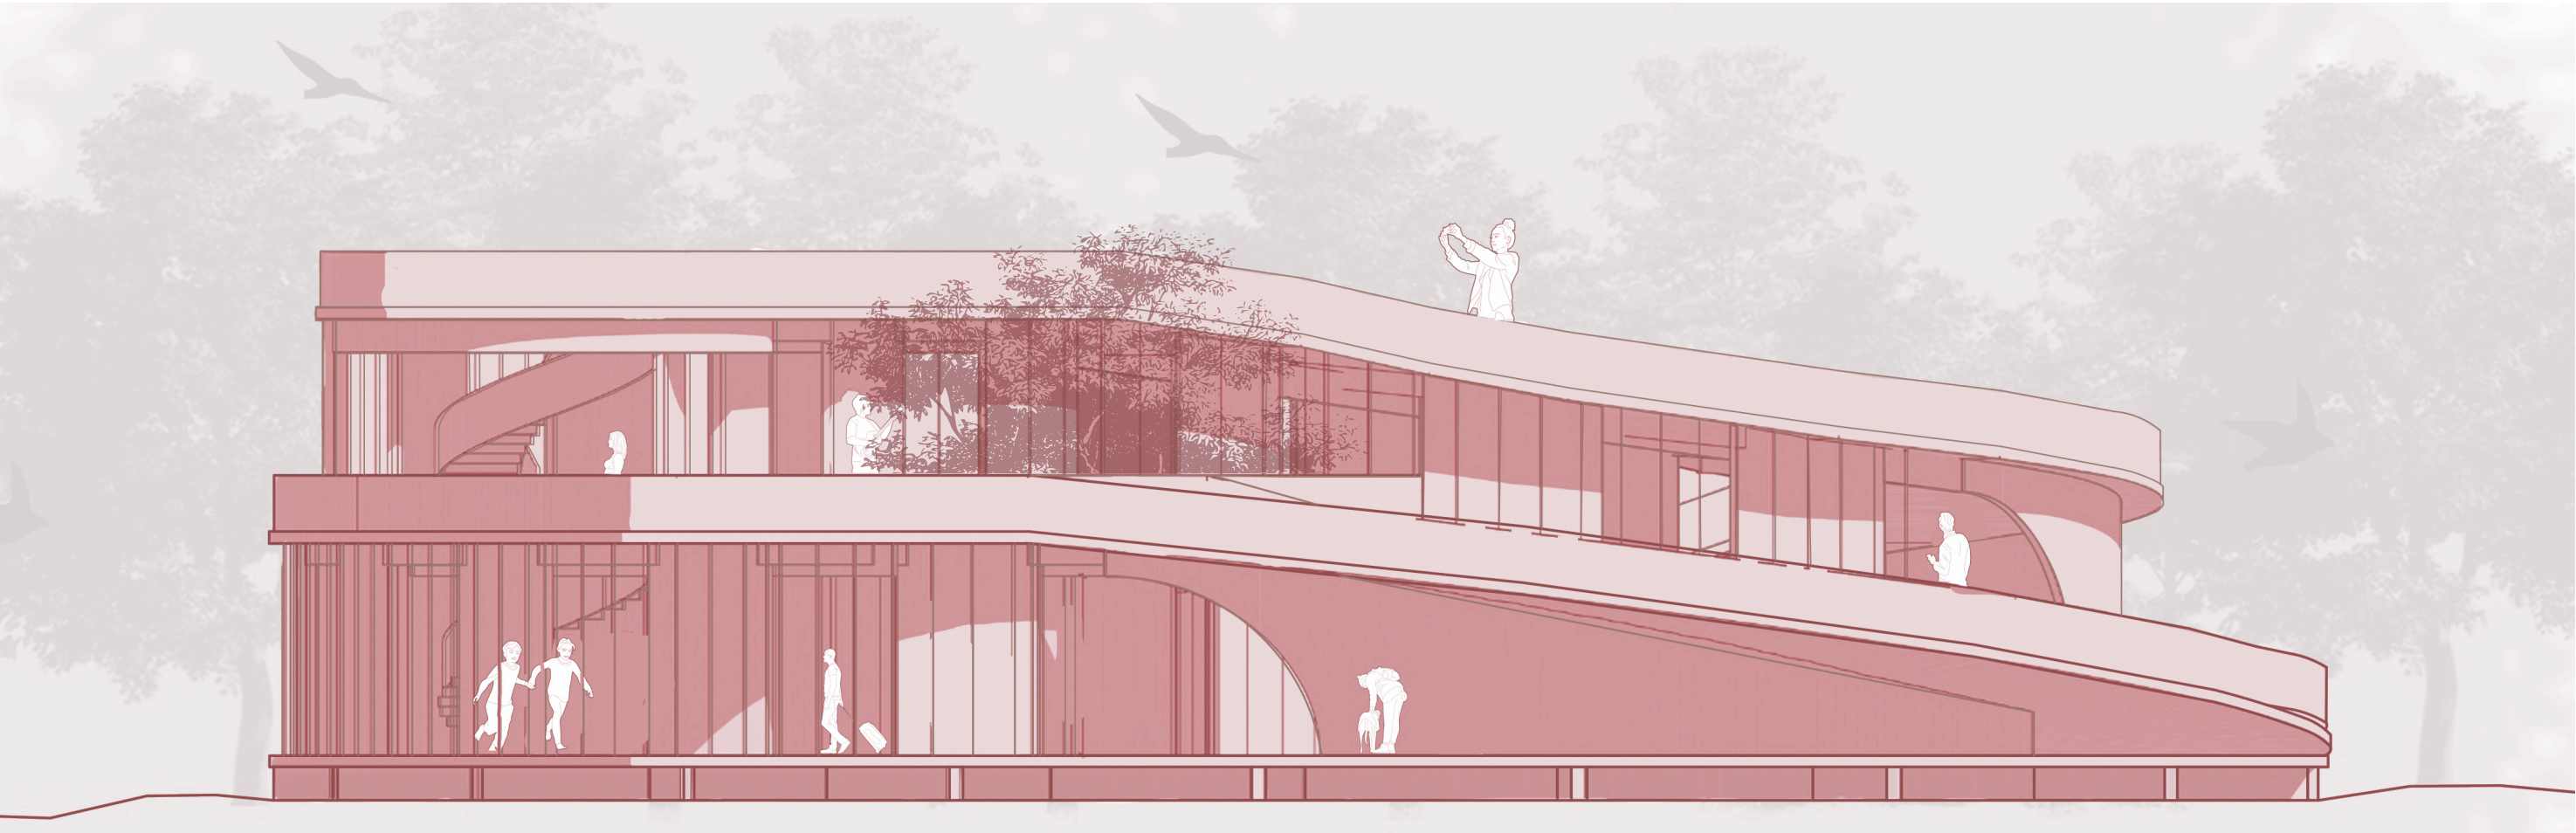


ELEVACIÓN OESTE ESC: 1:200

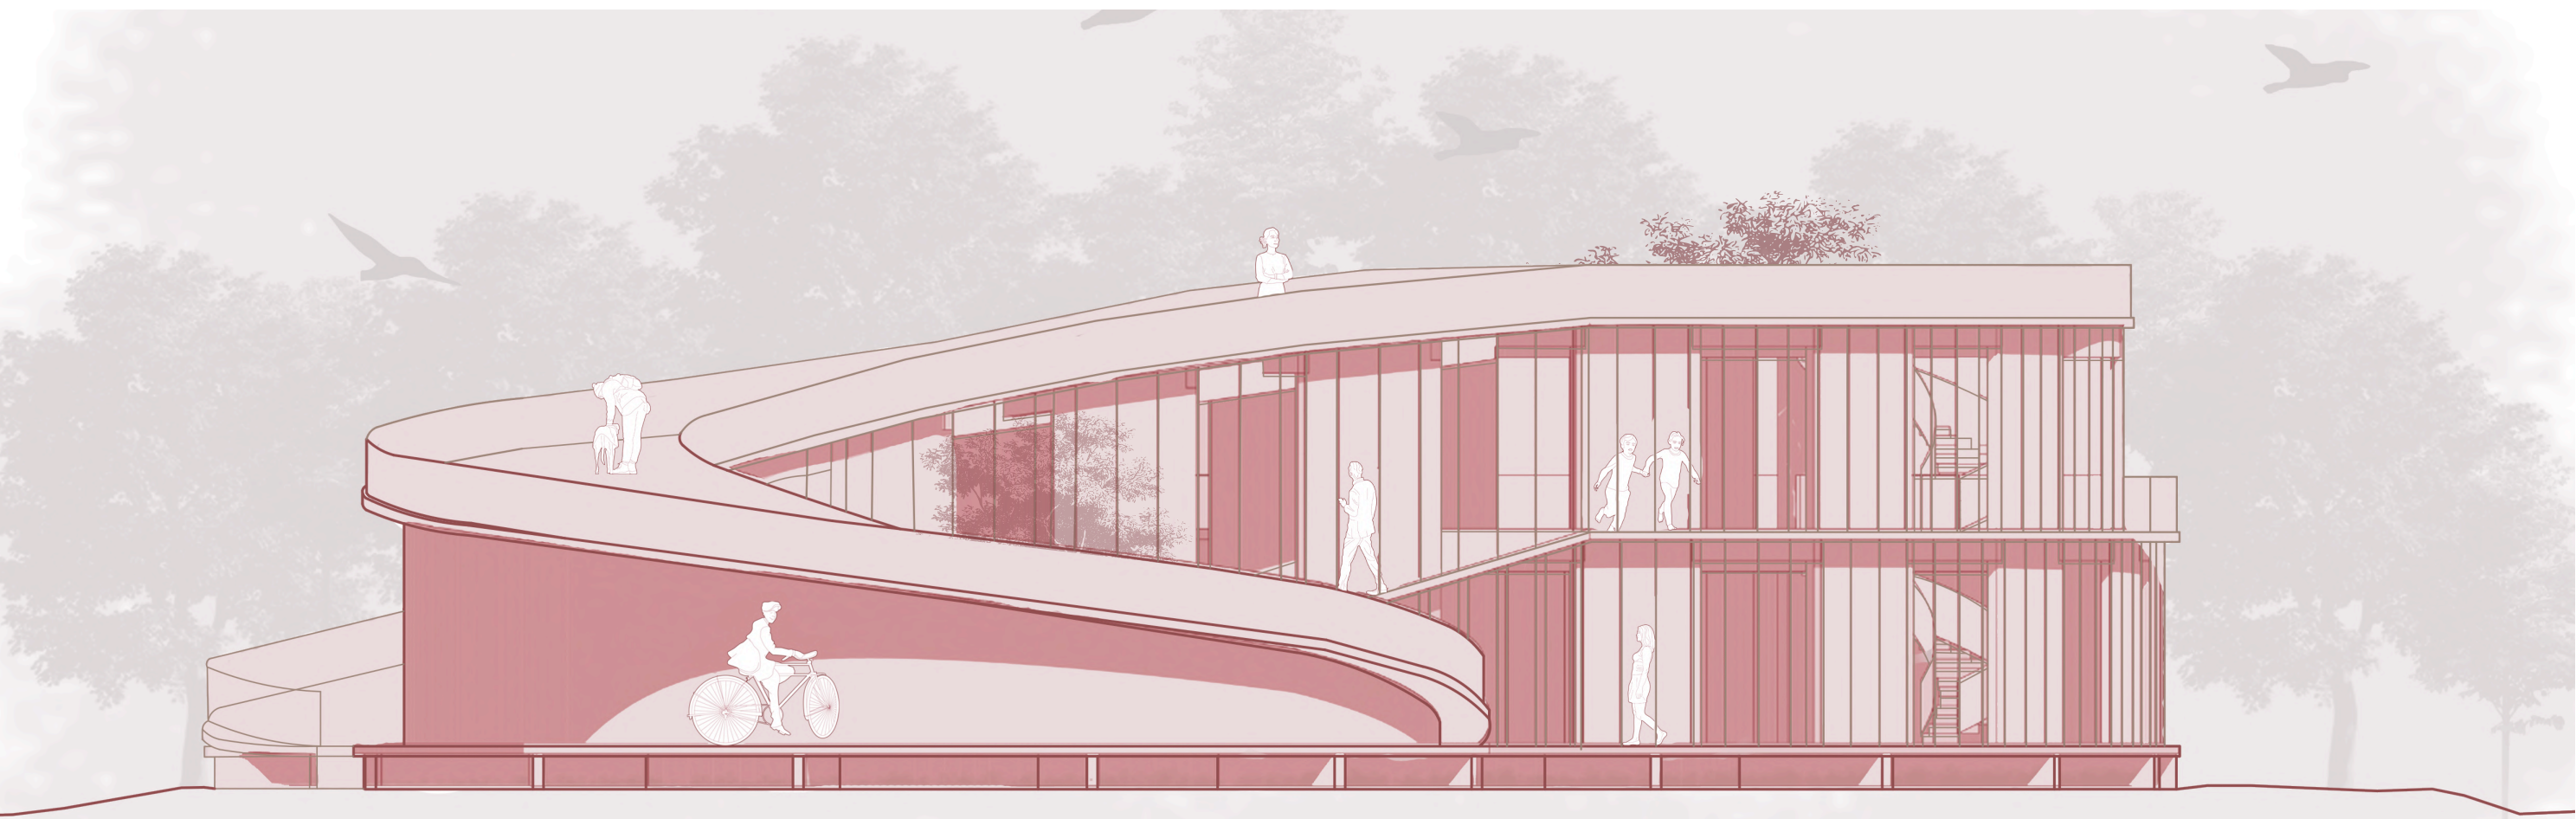

ELEVACIÓN ESTE ESC: 1:200



CORTE A-A' ESC: 1:200

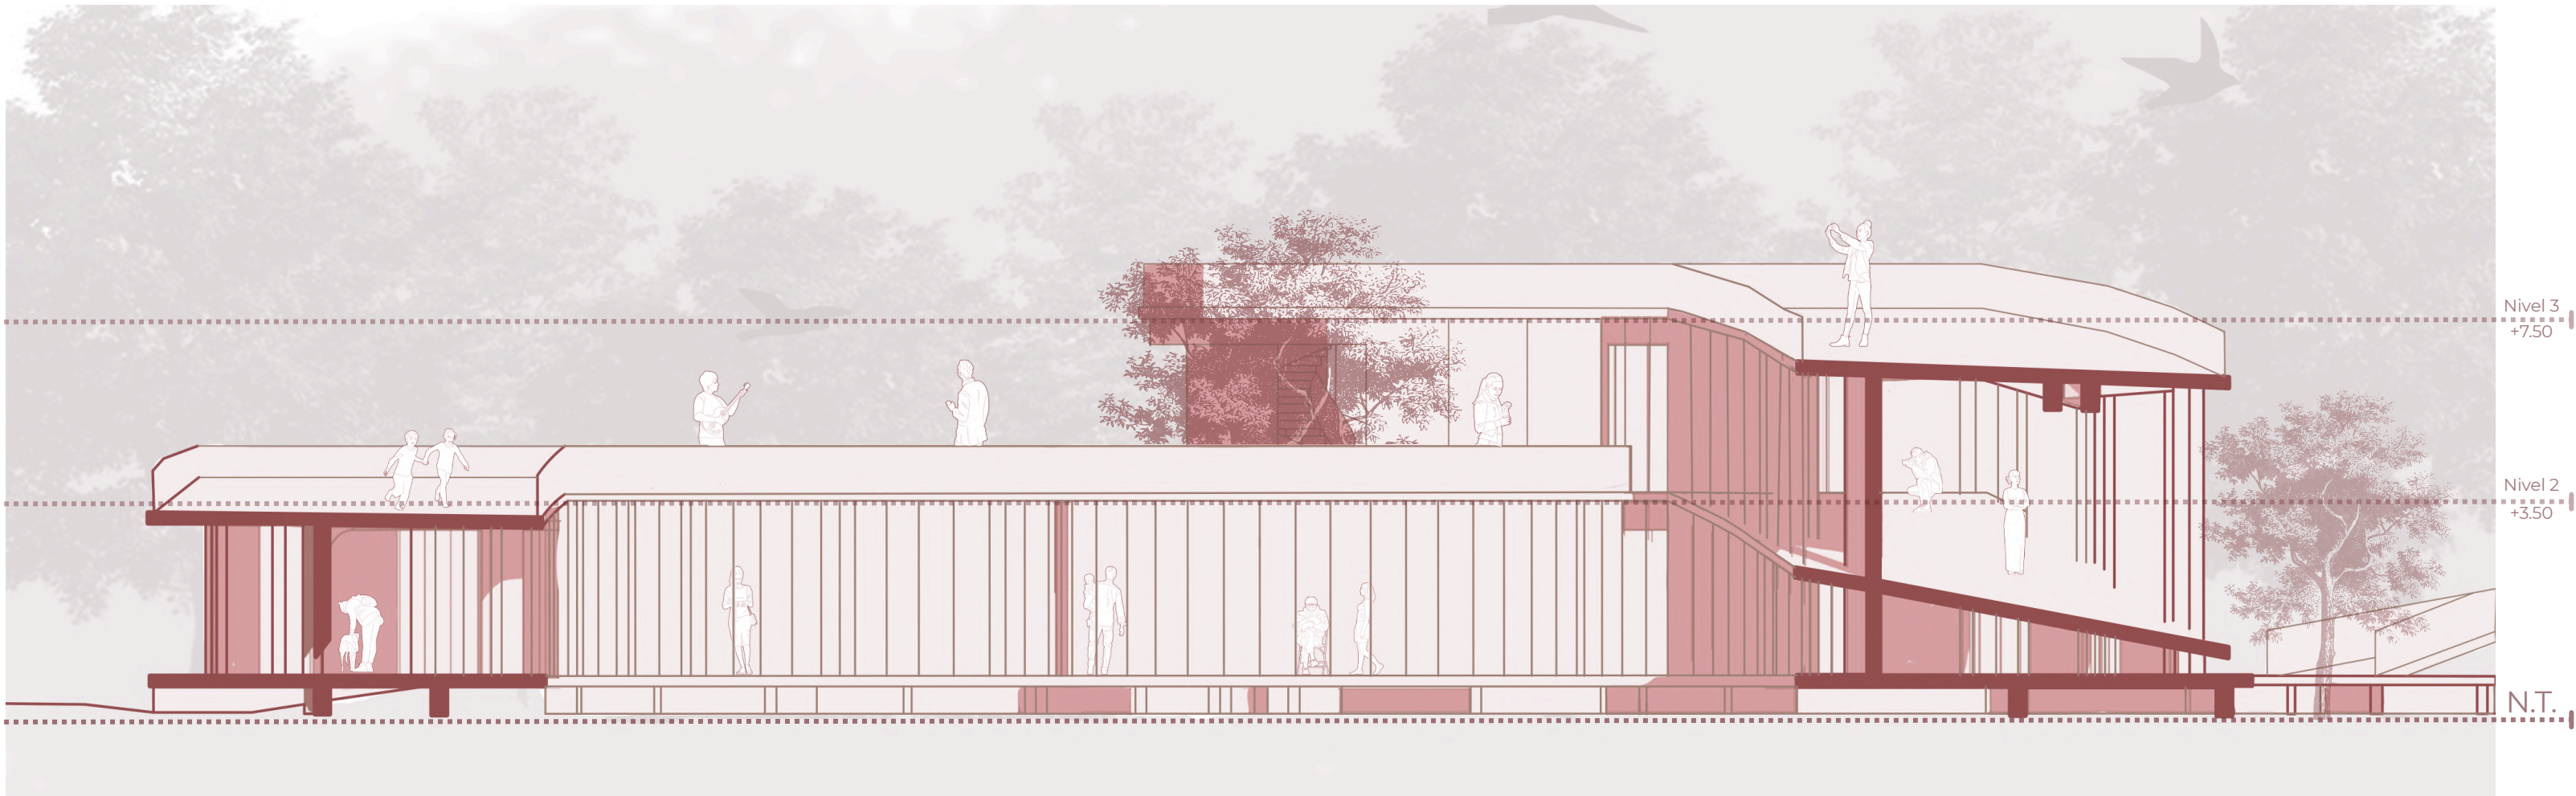

CORTE B-B' ESC: 1:200



LAMINA 03- ARQ501