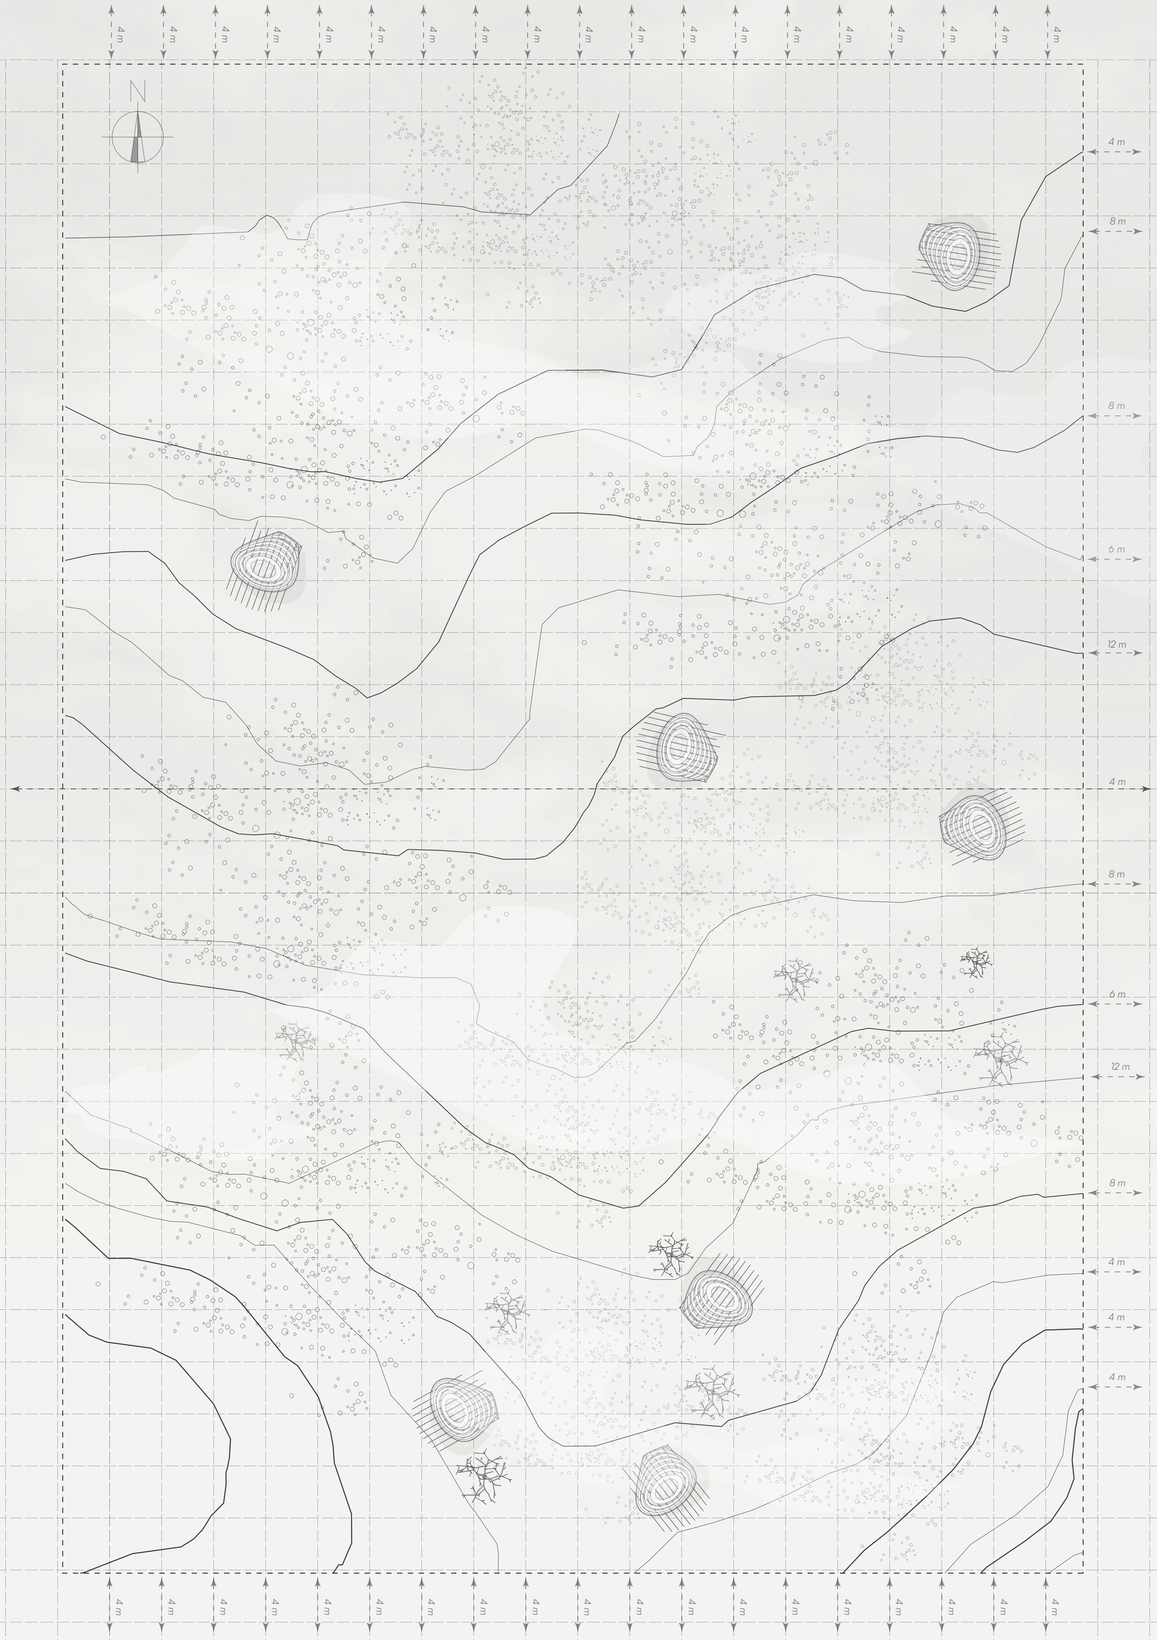

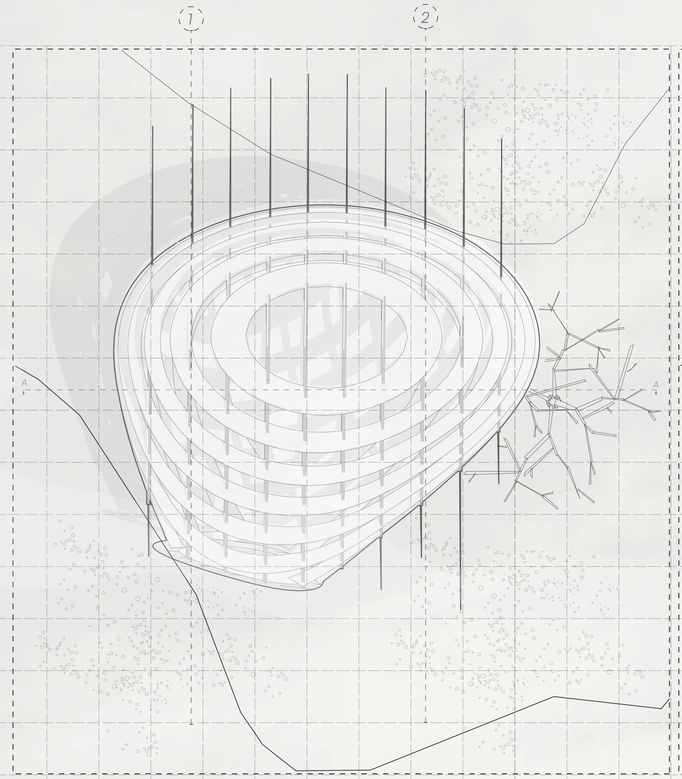

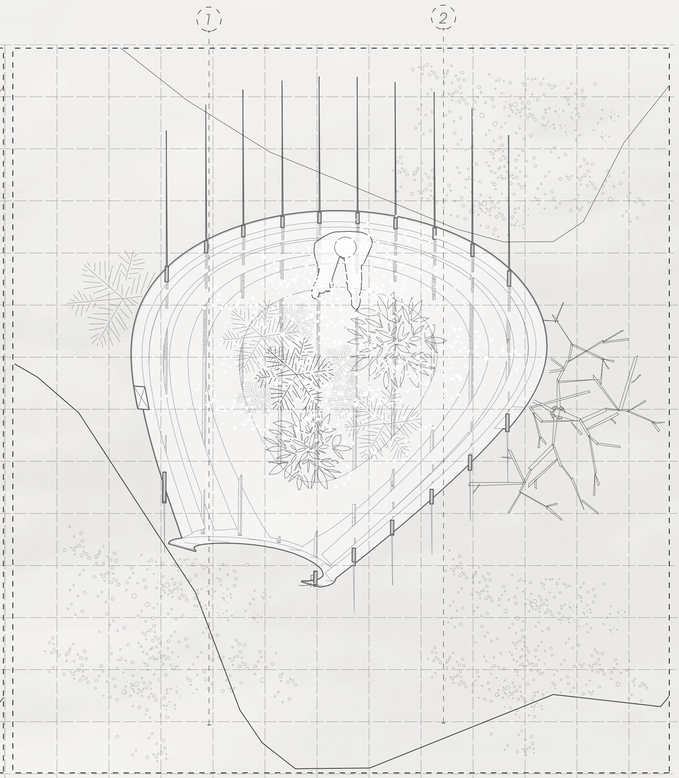

ELEVACION FRONTAL 1:75

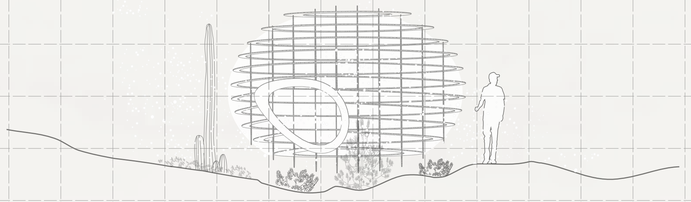
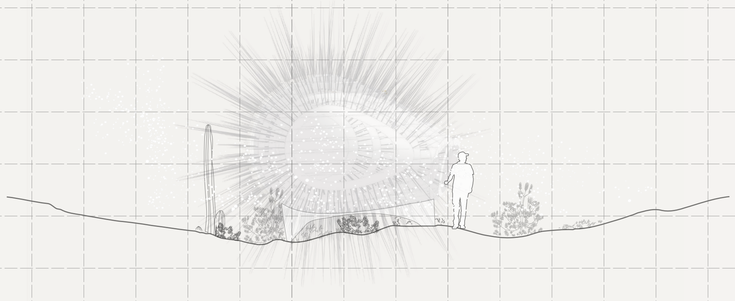
ELEVACION LATERAL IZQUIERDA 1:75