




Planta esc 1:100

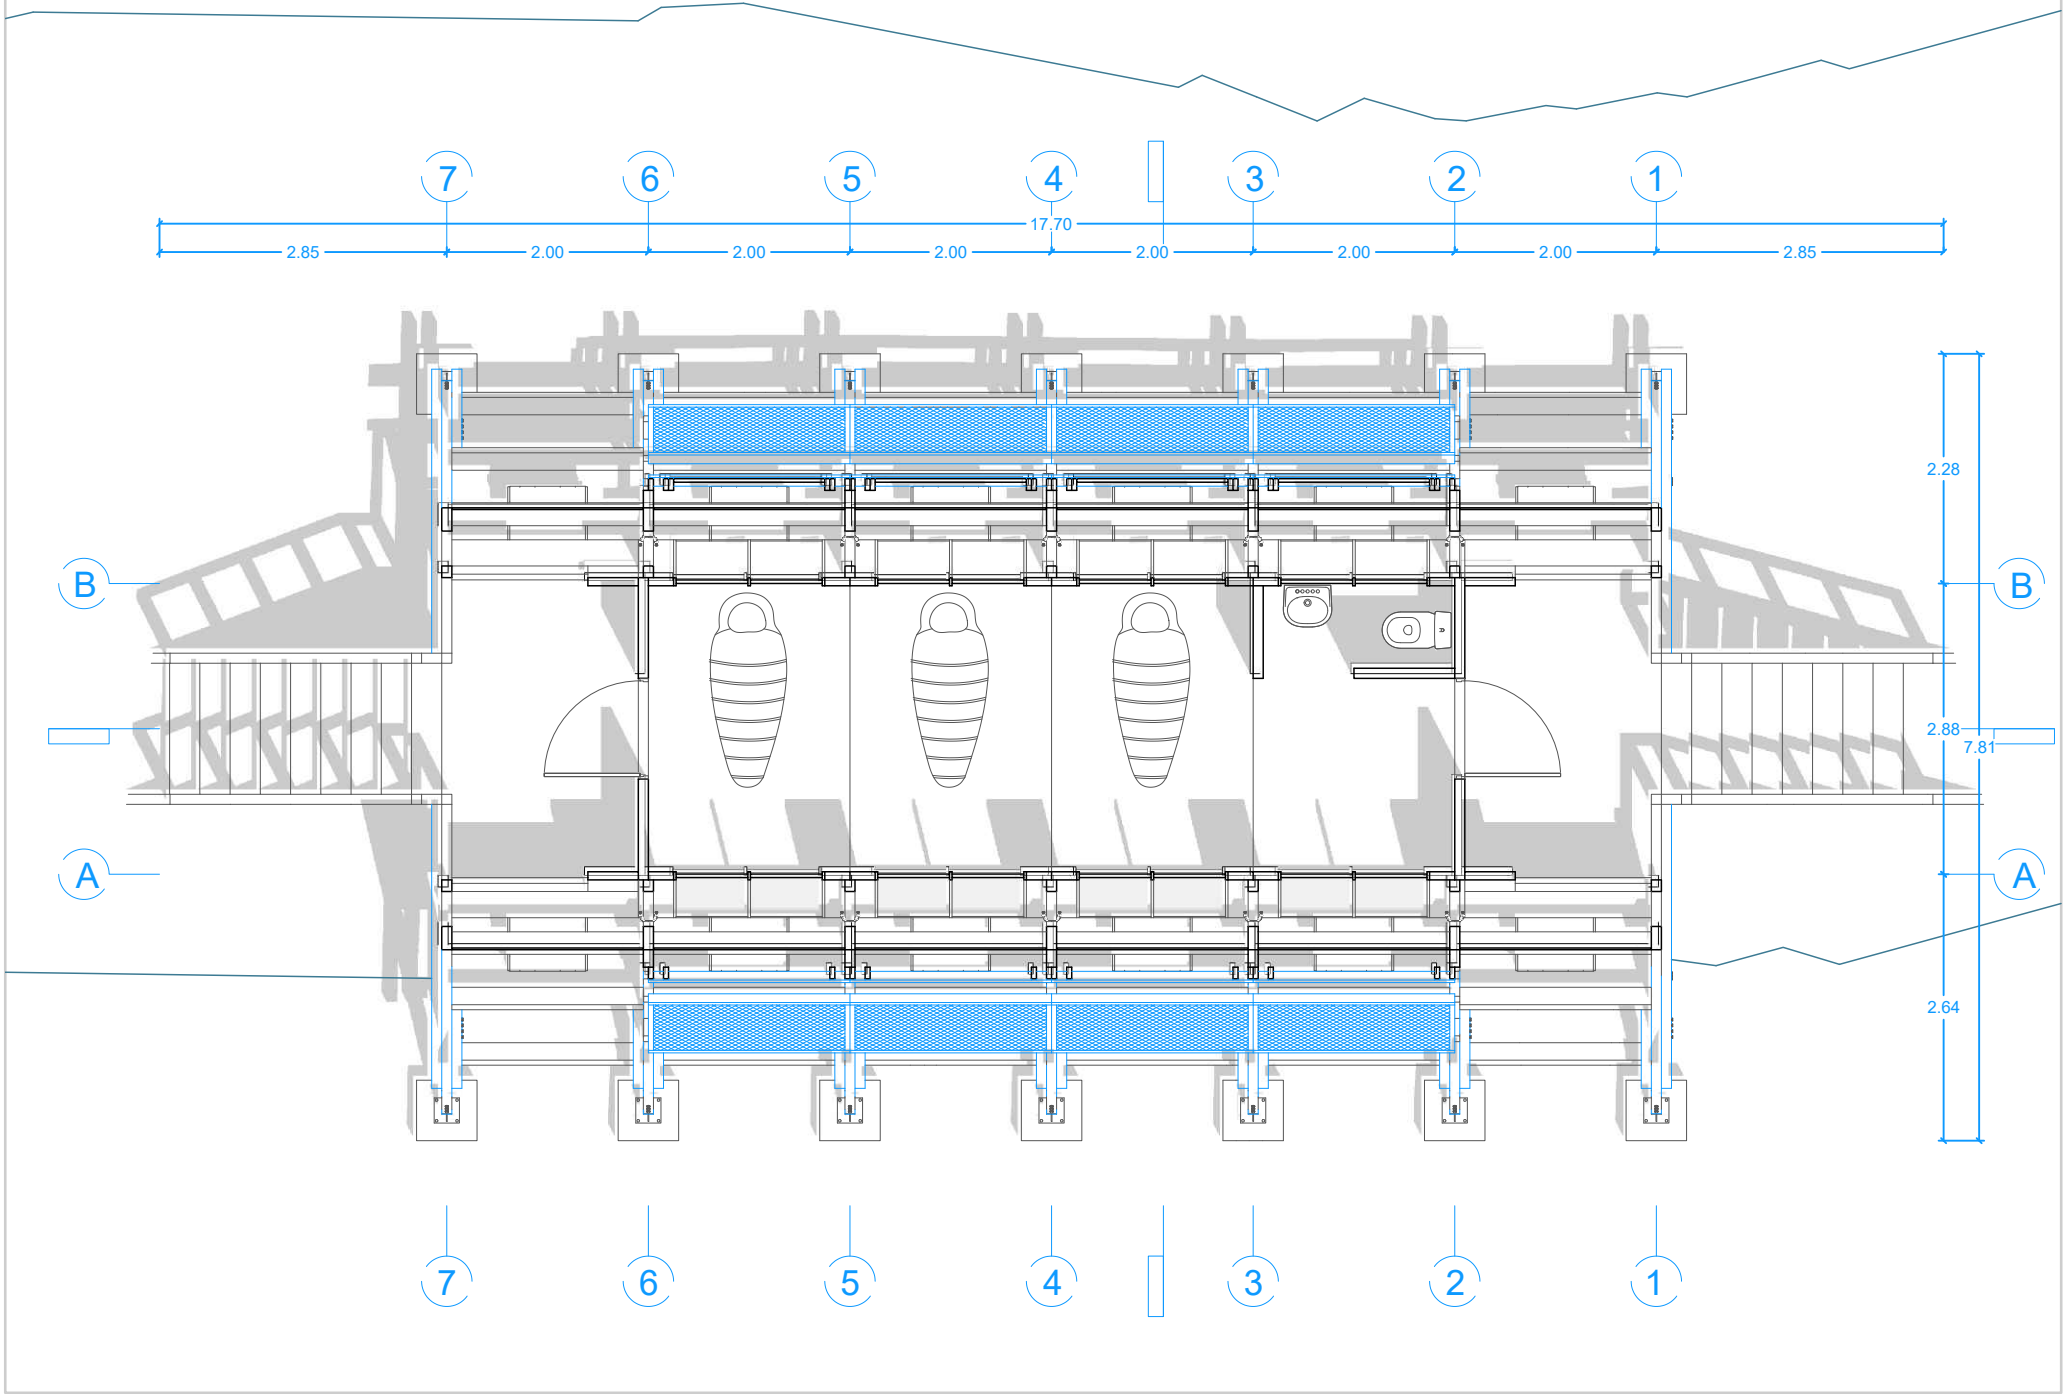

Planta de cubierta esc 1:100

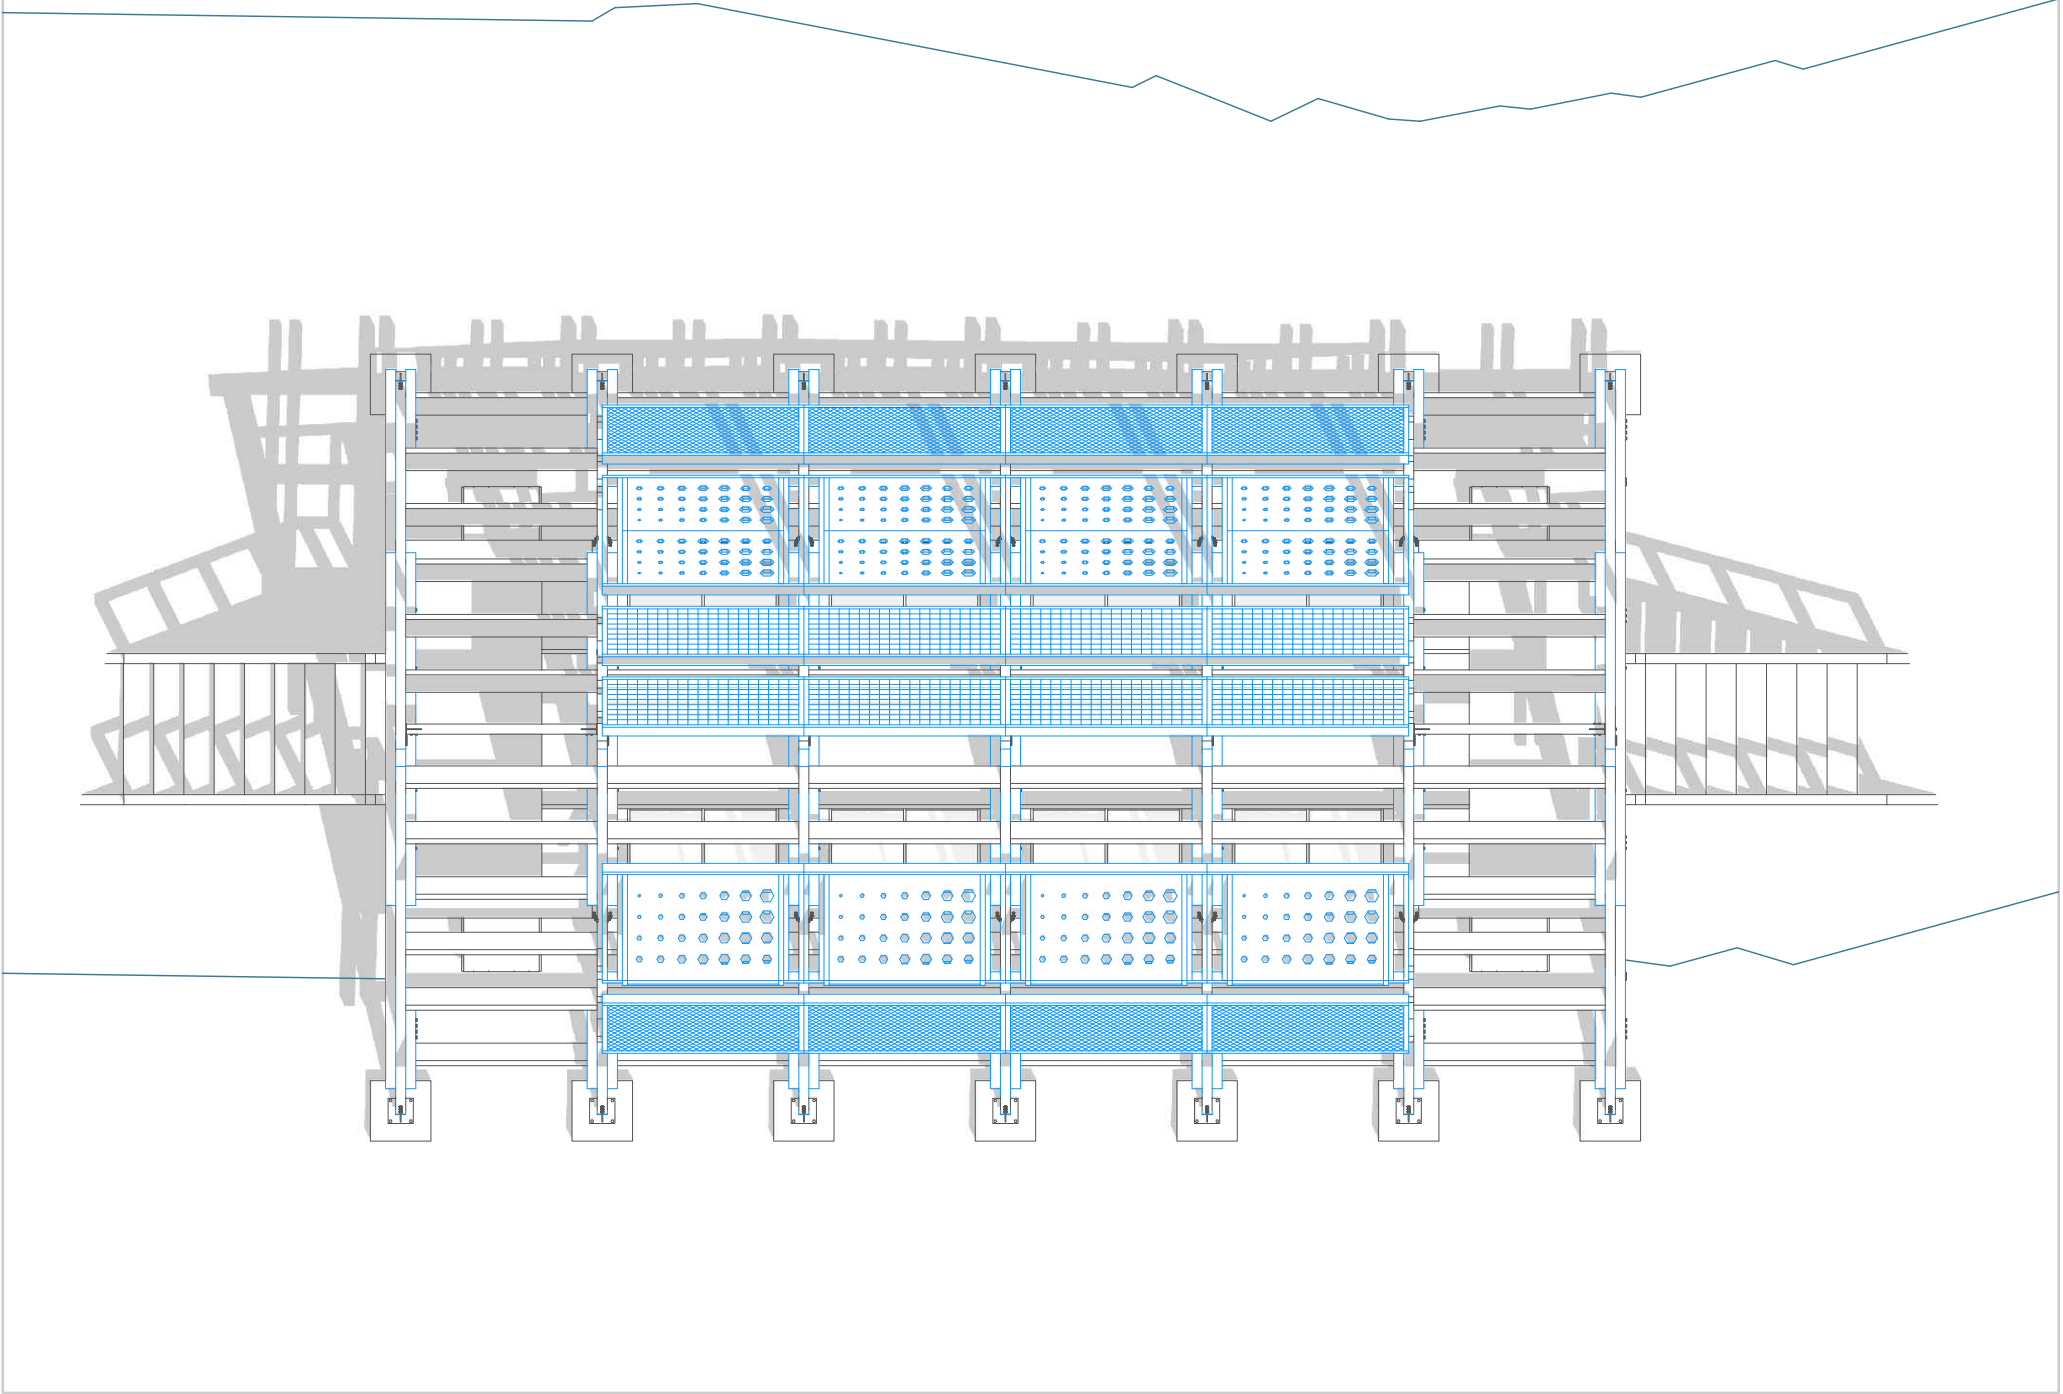

Corte fugado

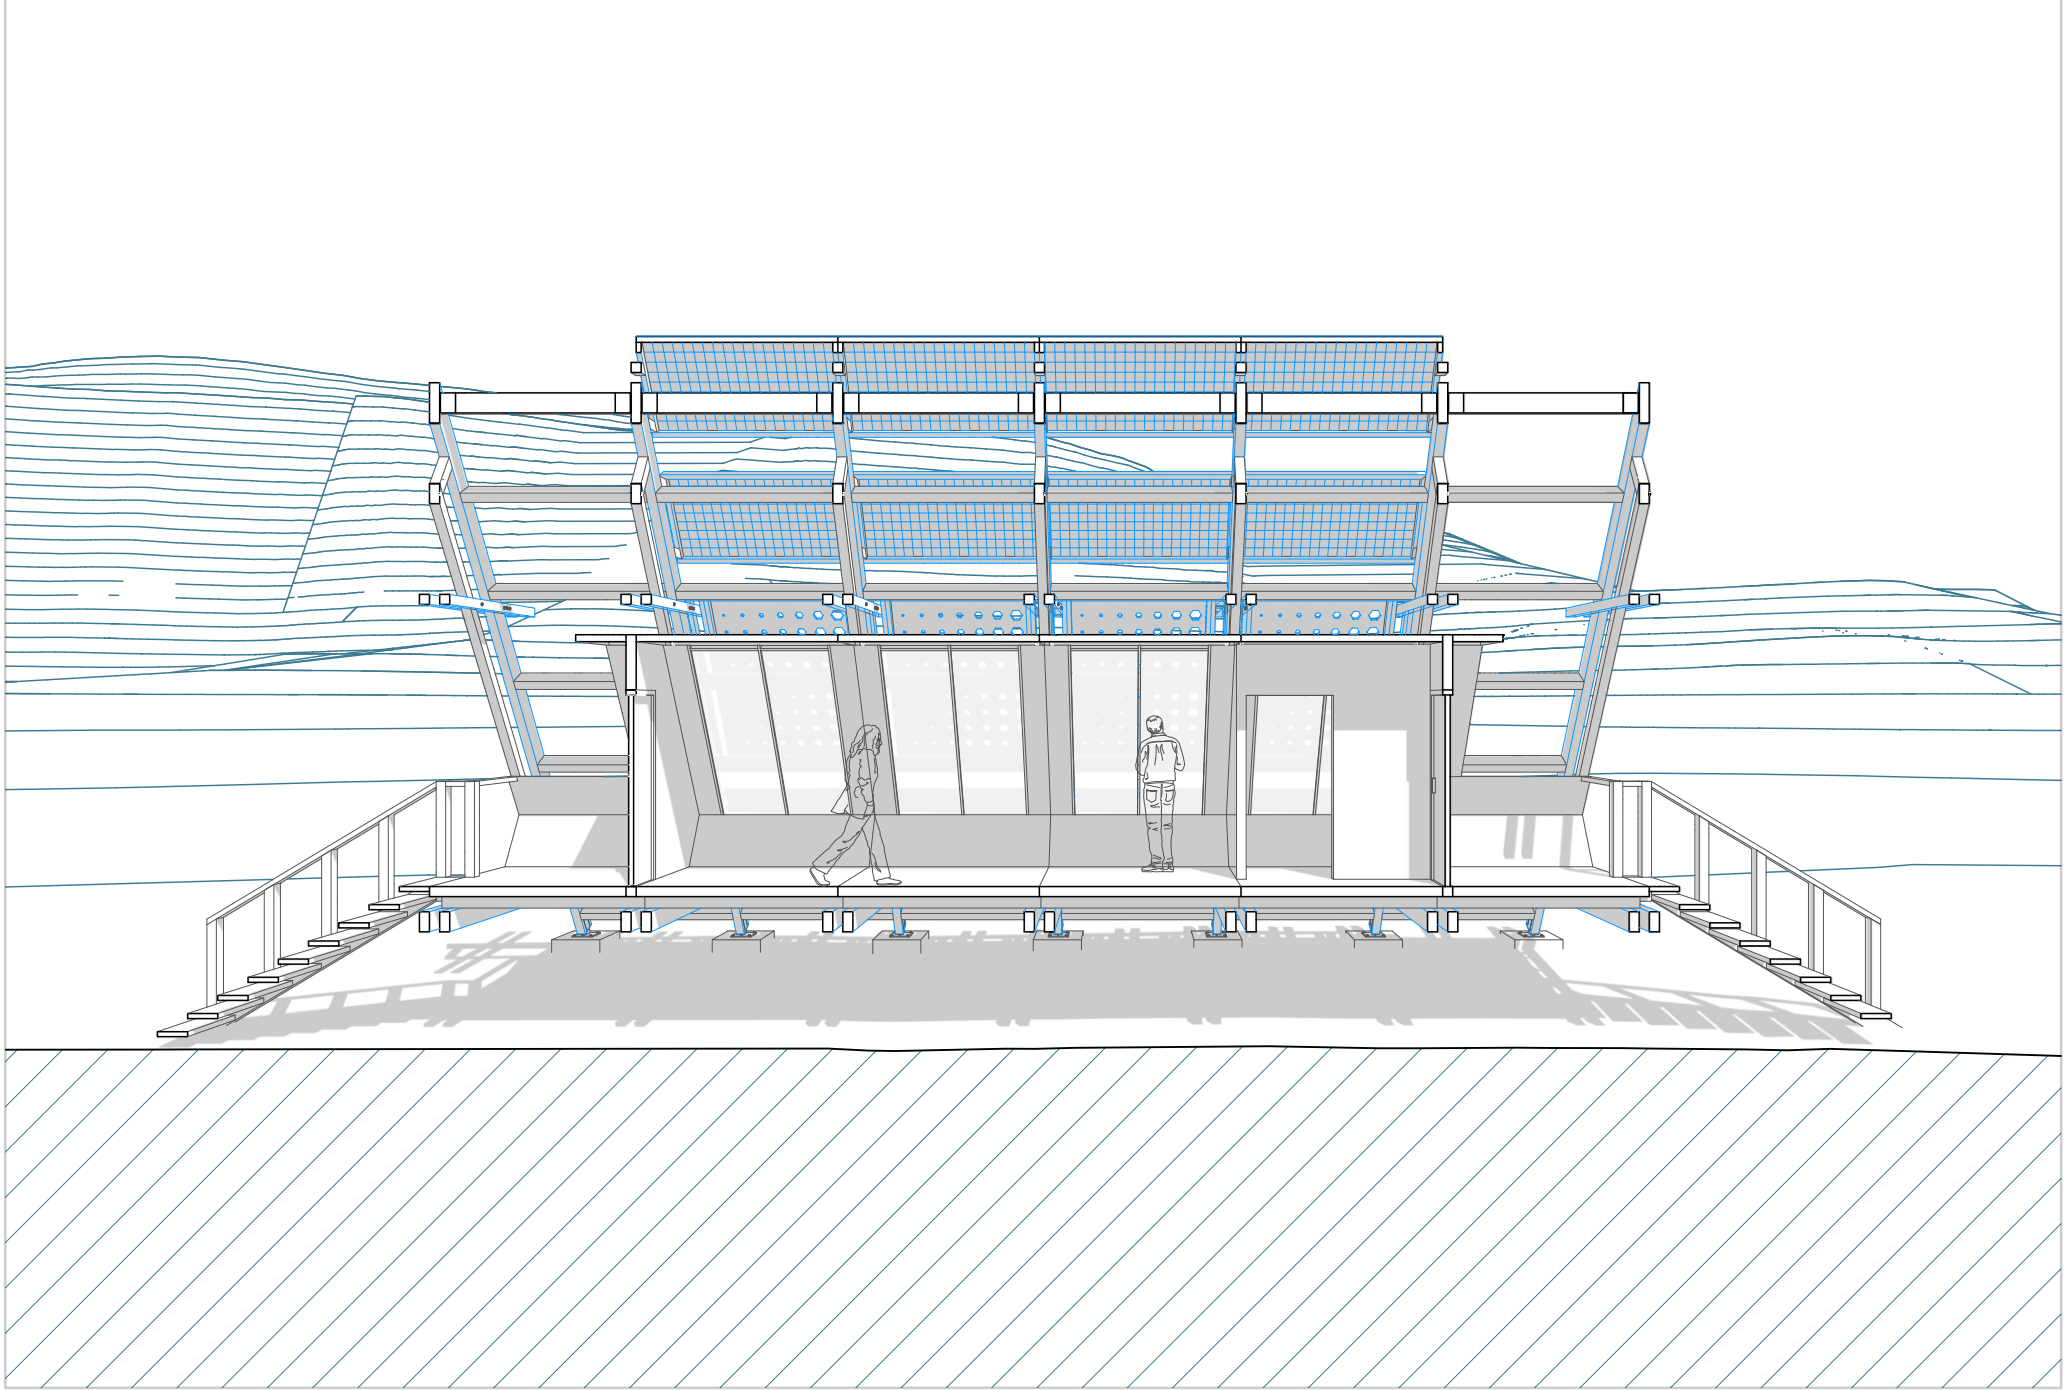

Vista proyectual

