




PLANTA 1 NIVEL - RANCHO PESQUERO - ESCALA 1:500

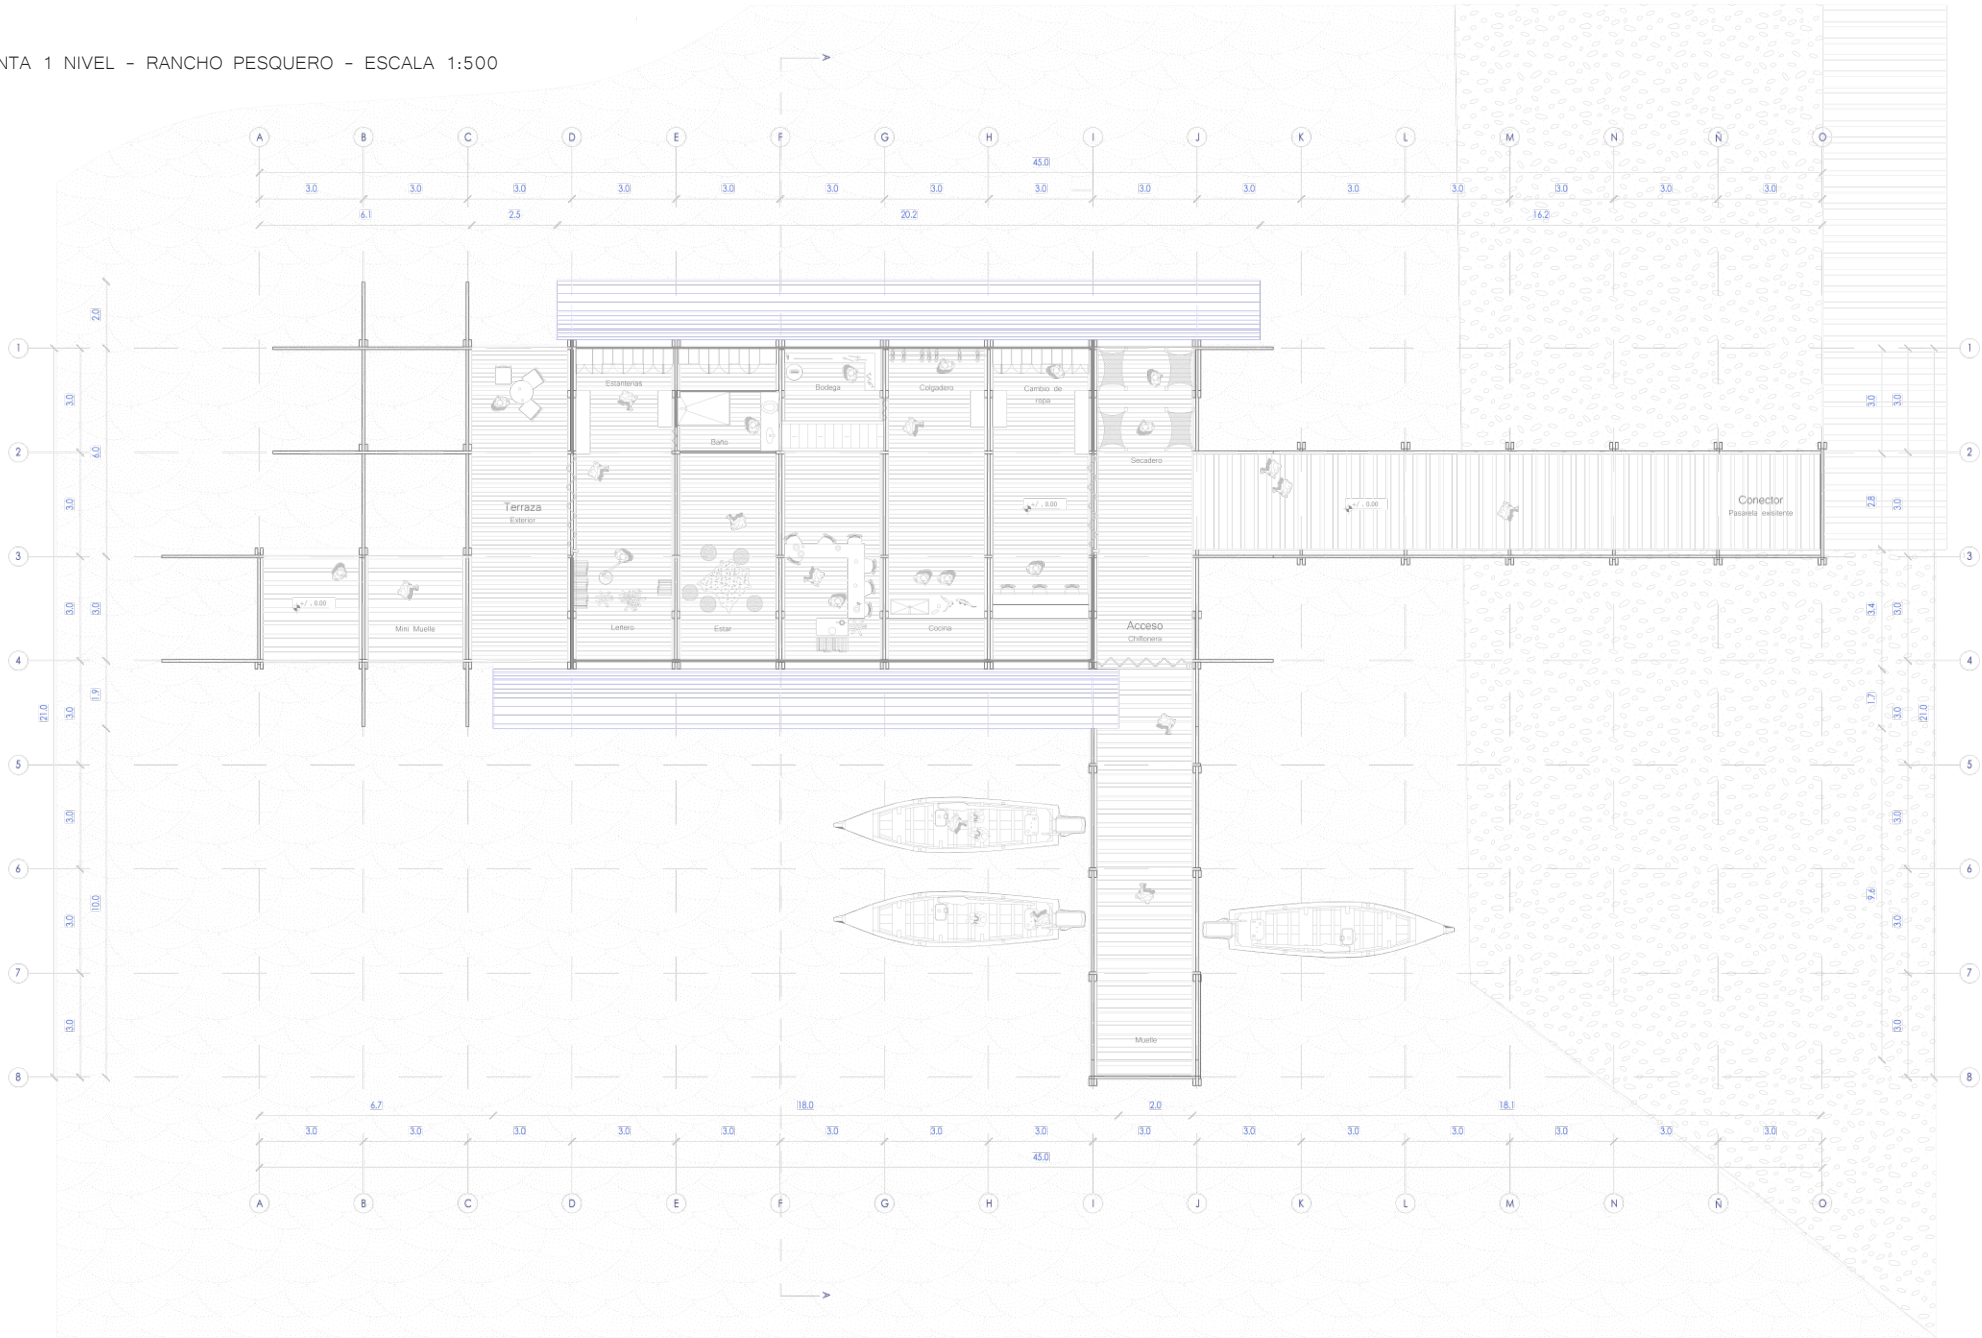

PLANTA 2 NIVEL - RANCHO PESQUERO - ESCALA 1:500

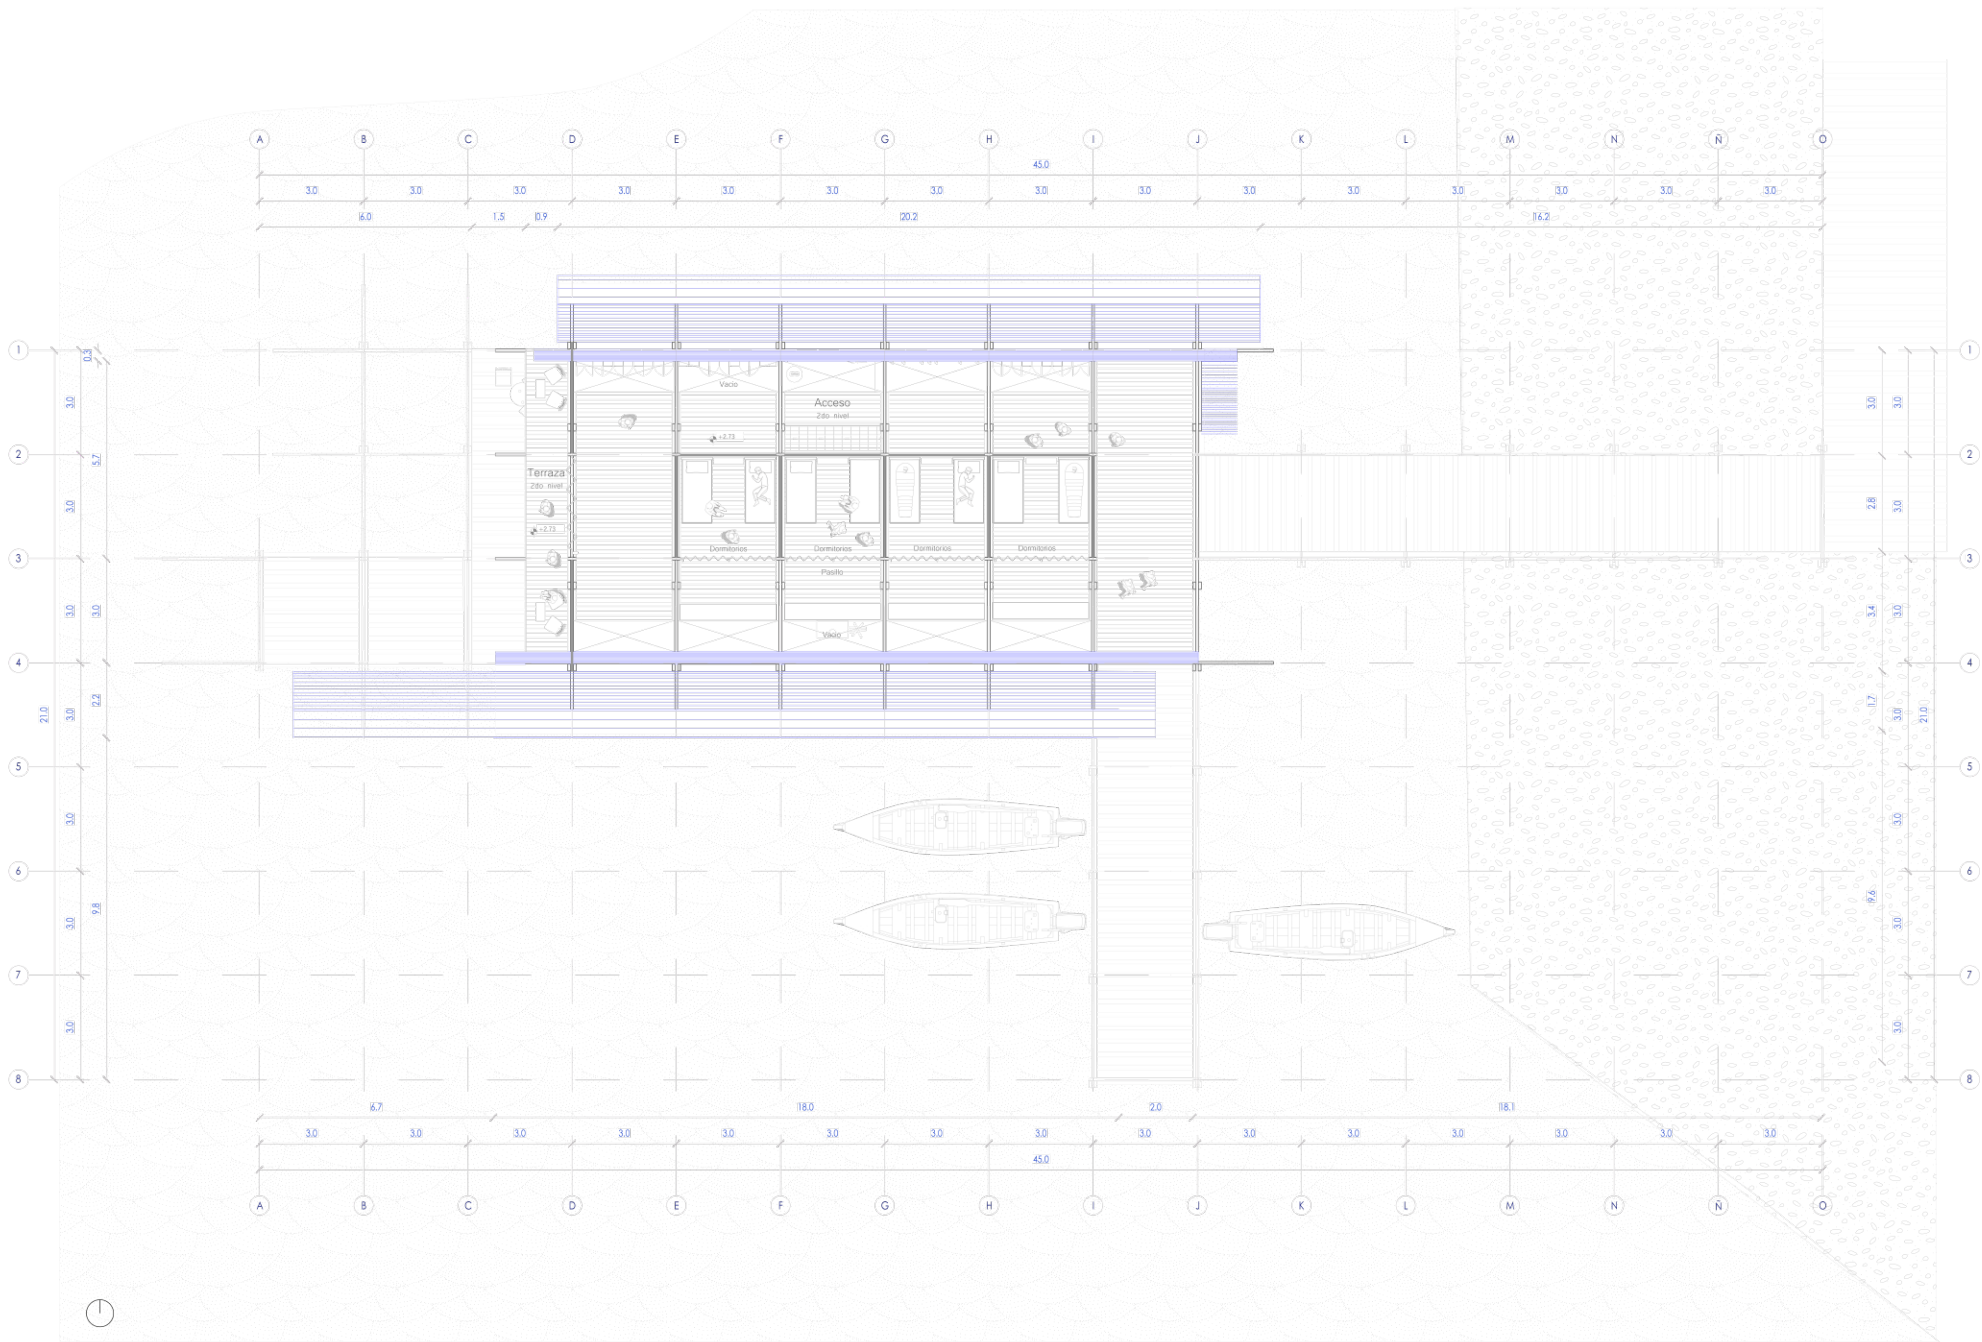

ELEVACIÓN LONGITUDINAL - RANCHO PESQUERO - ESCALA 1:500

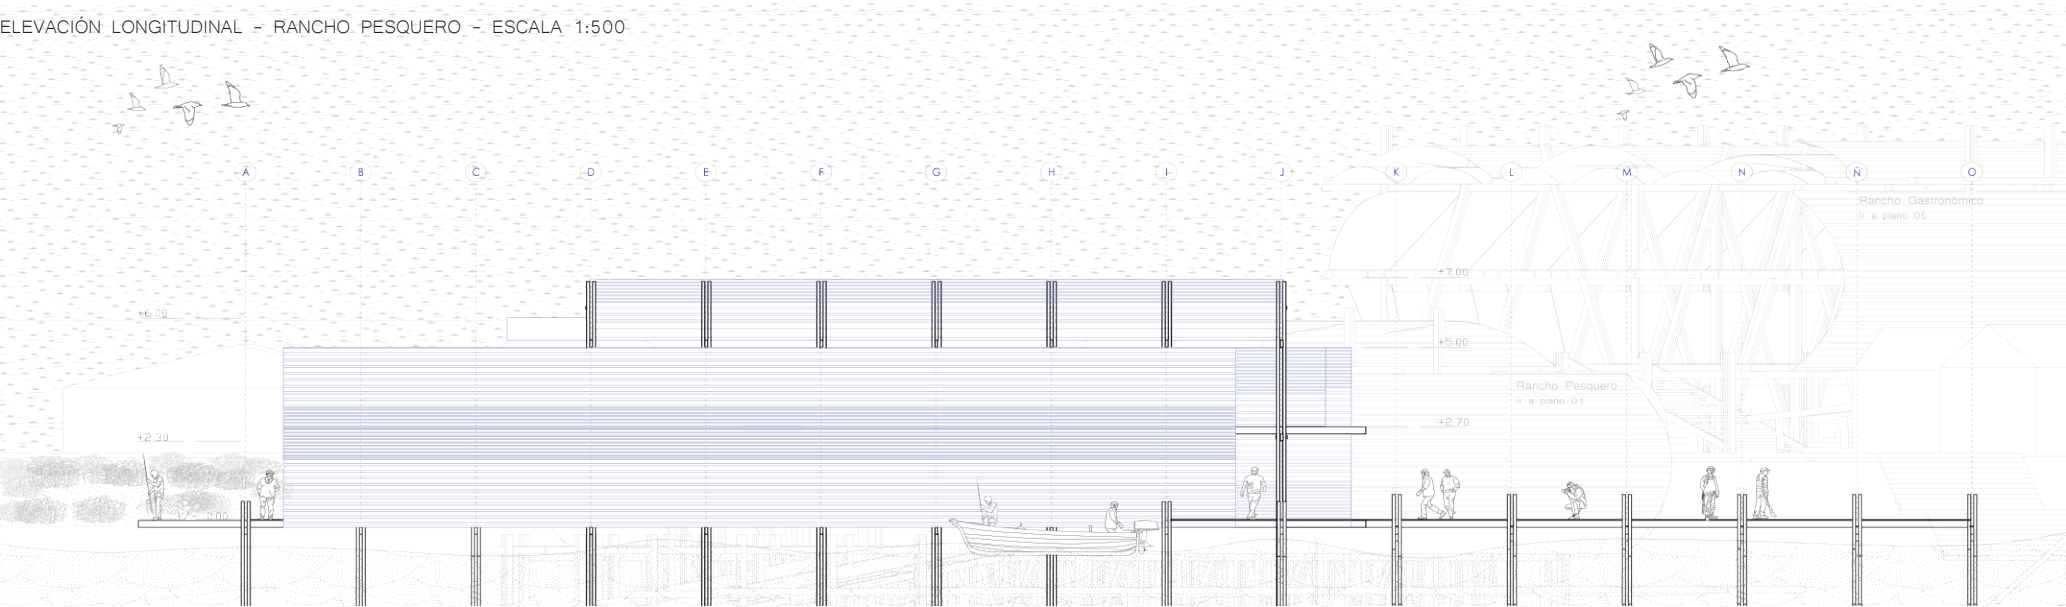

ISOMETRICA EXPLOTADA - RANCHO PESQUERO - PUERTO GAVIOTA

