


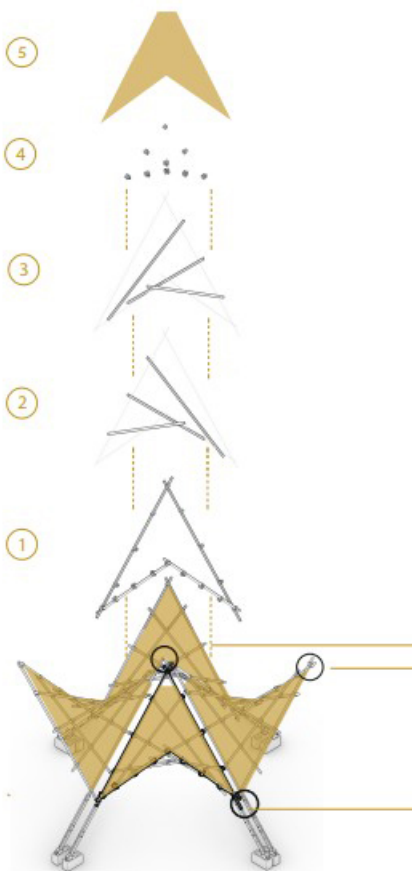


- 1) Módulo. Se construye a partir de 4 listones principales con las uniones en sus ubicaciones respectivas.
- 2) Listones de madera horizontales
- 3) Listones de madera verticales
- 4) Conectores que permiten la unión entre los listones en sus intersecciones y permite la perspectiva de ángulo
- 5) Lona de tela

DETALLE 01 Unión entre Módulos



- 1) Listón A - módulo 1
- 2) Listón A - módulo 2
- 3) Tornillo Parker Allen M3
- 4) Tuerca M3

DETALLE 02 Unión entre listones

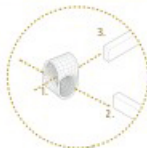

- 1) Listón A
- 2) Listón B
- 3) Unión.

DETALLE 03 Unión a piso



- 1) Listón soportes laterales
- 2) Placa Traba central
- 3) Placa traba final
- 4) Placas laterales a cemento
- 5) Bloque cemento 140x190x390mm
- 6) Placacentral a cemento
- 7) Tornillo Parker Allen M3 y Tuerca M3

PLANTA escala 1:40

