

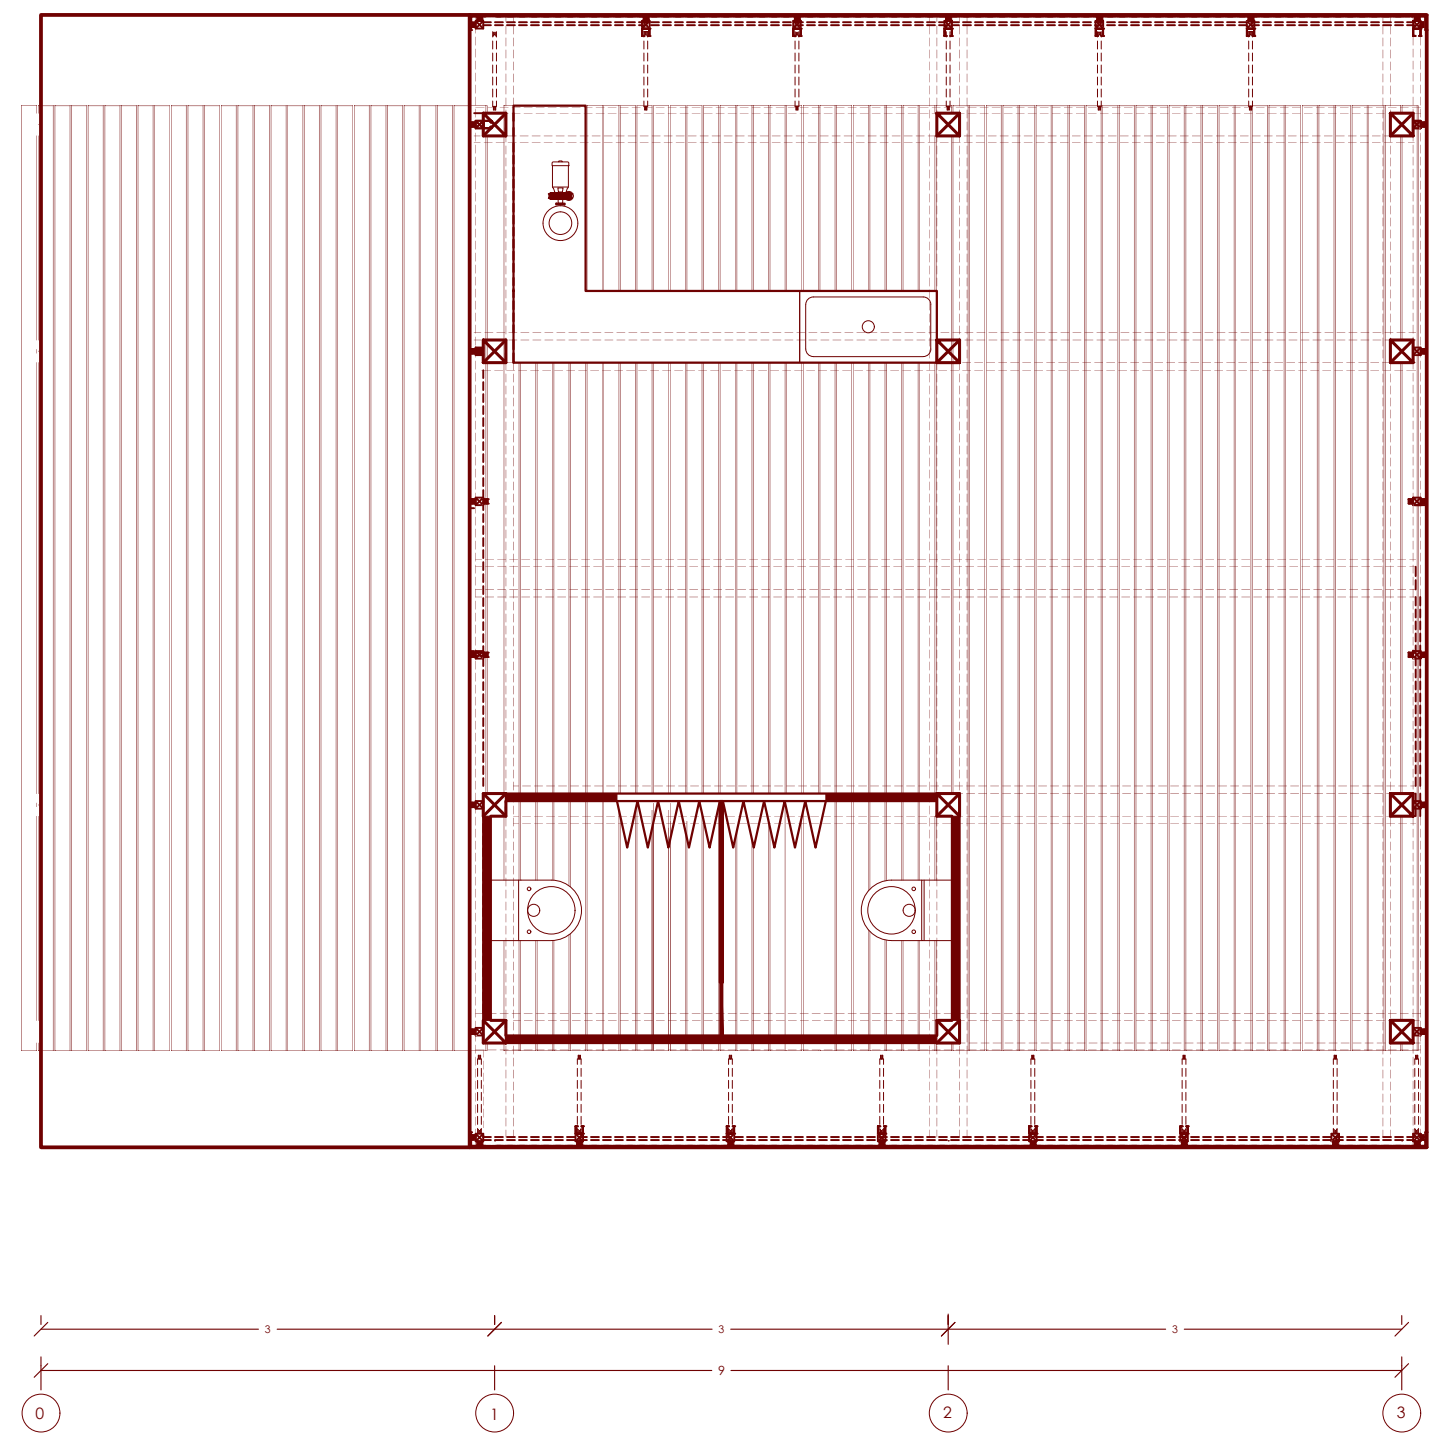


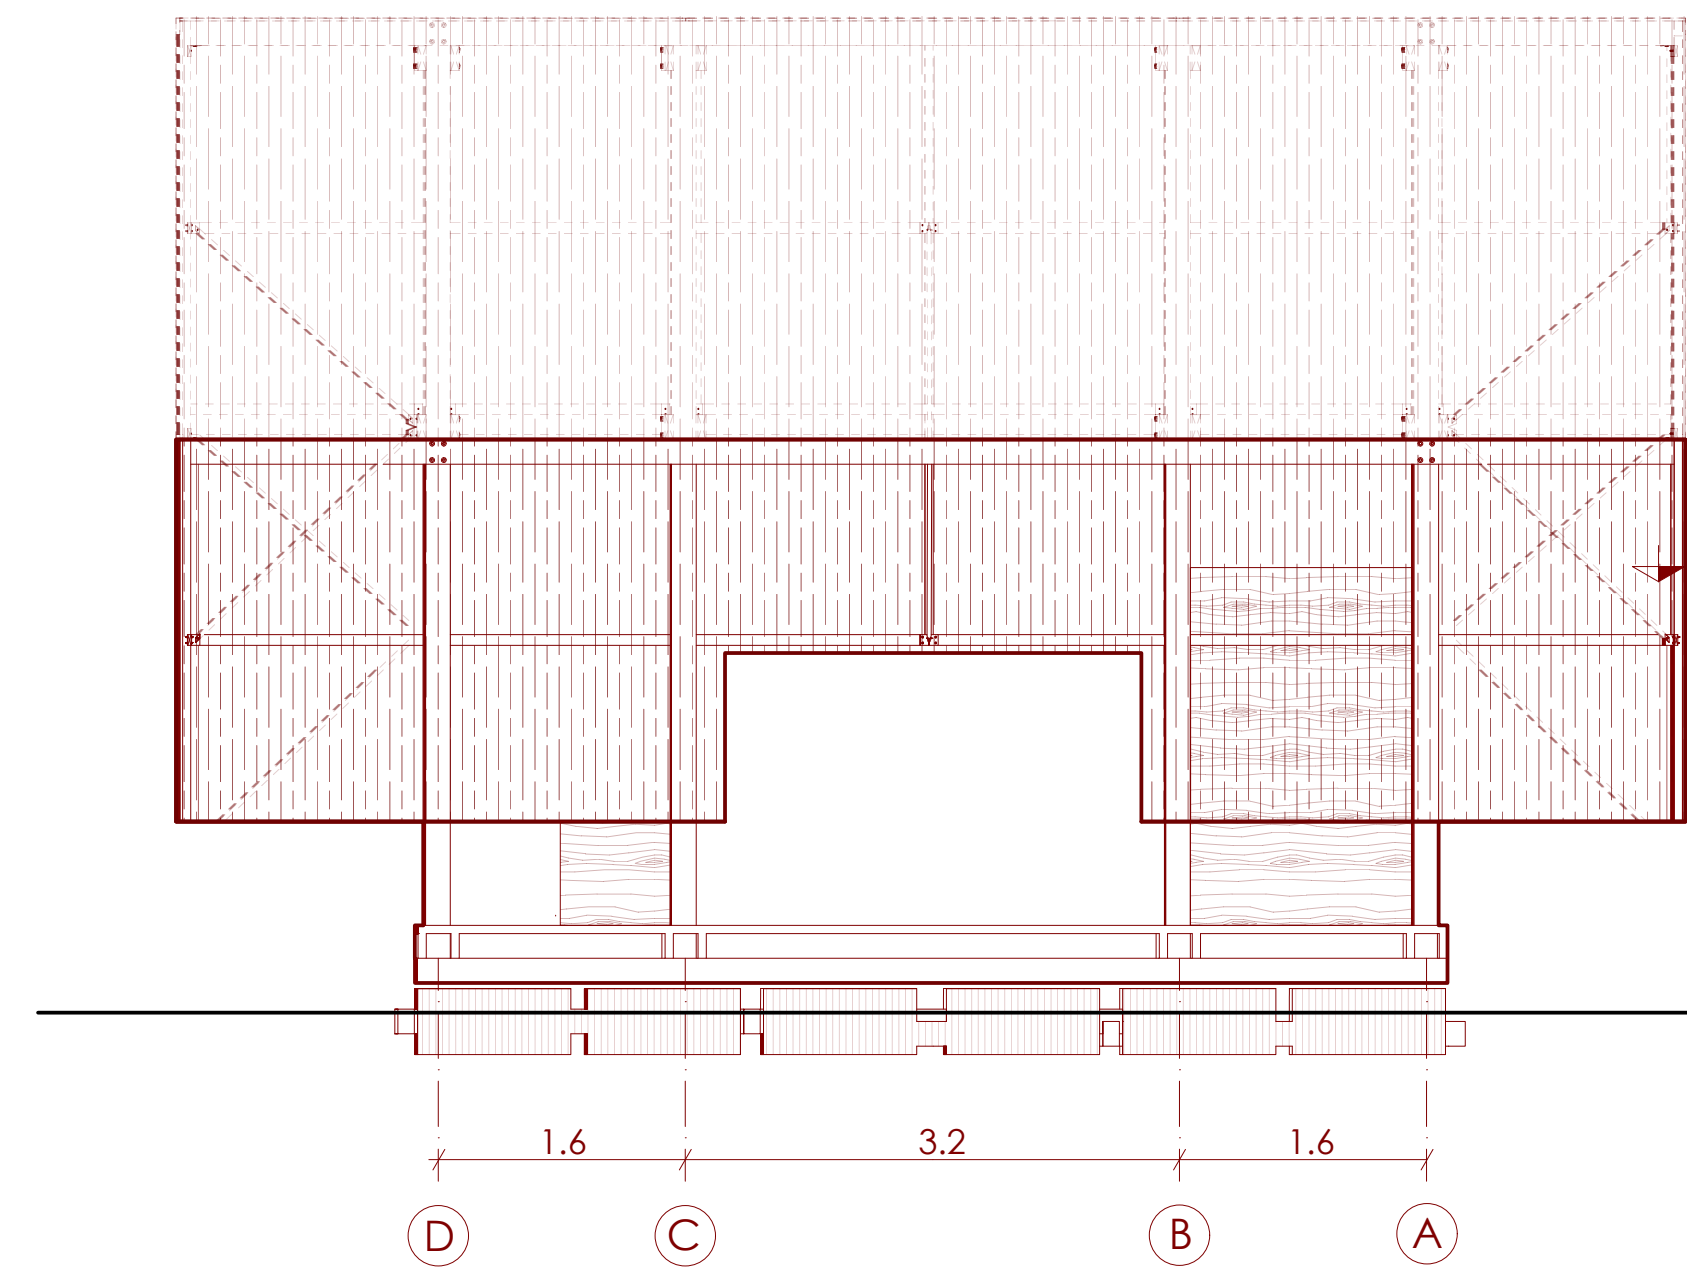

Planta de Proyecto
Escala 1 : 50

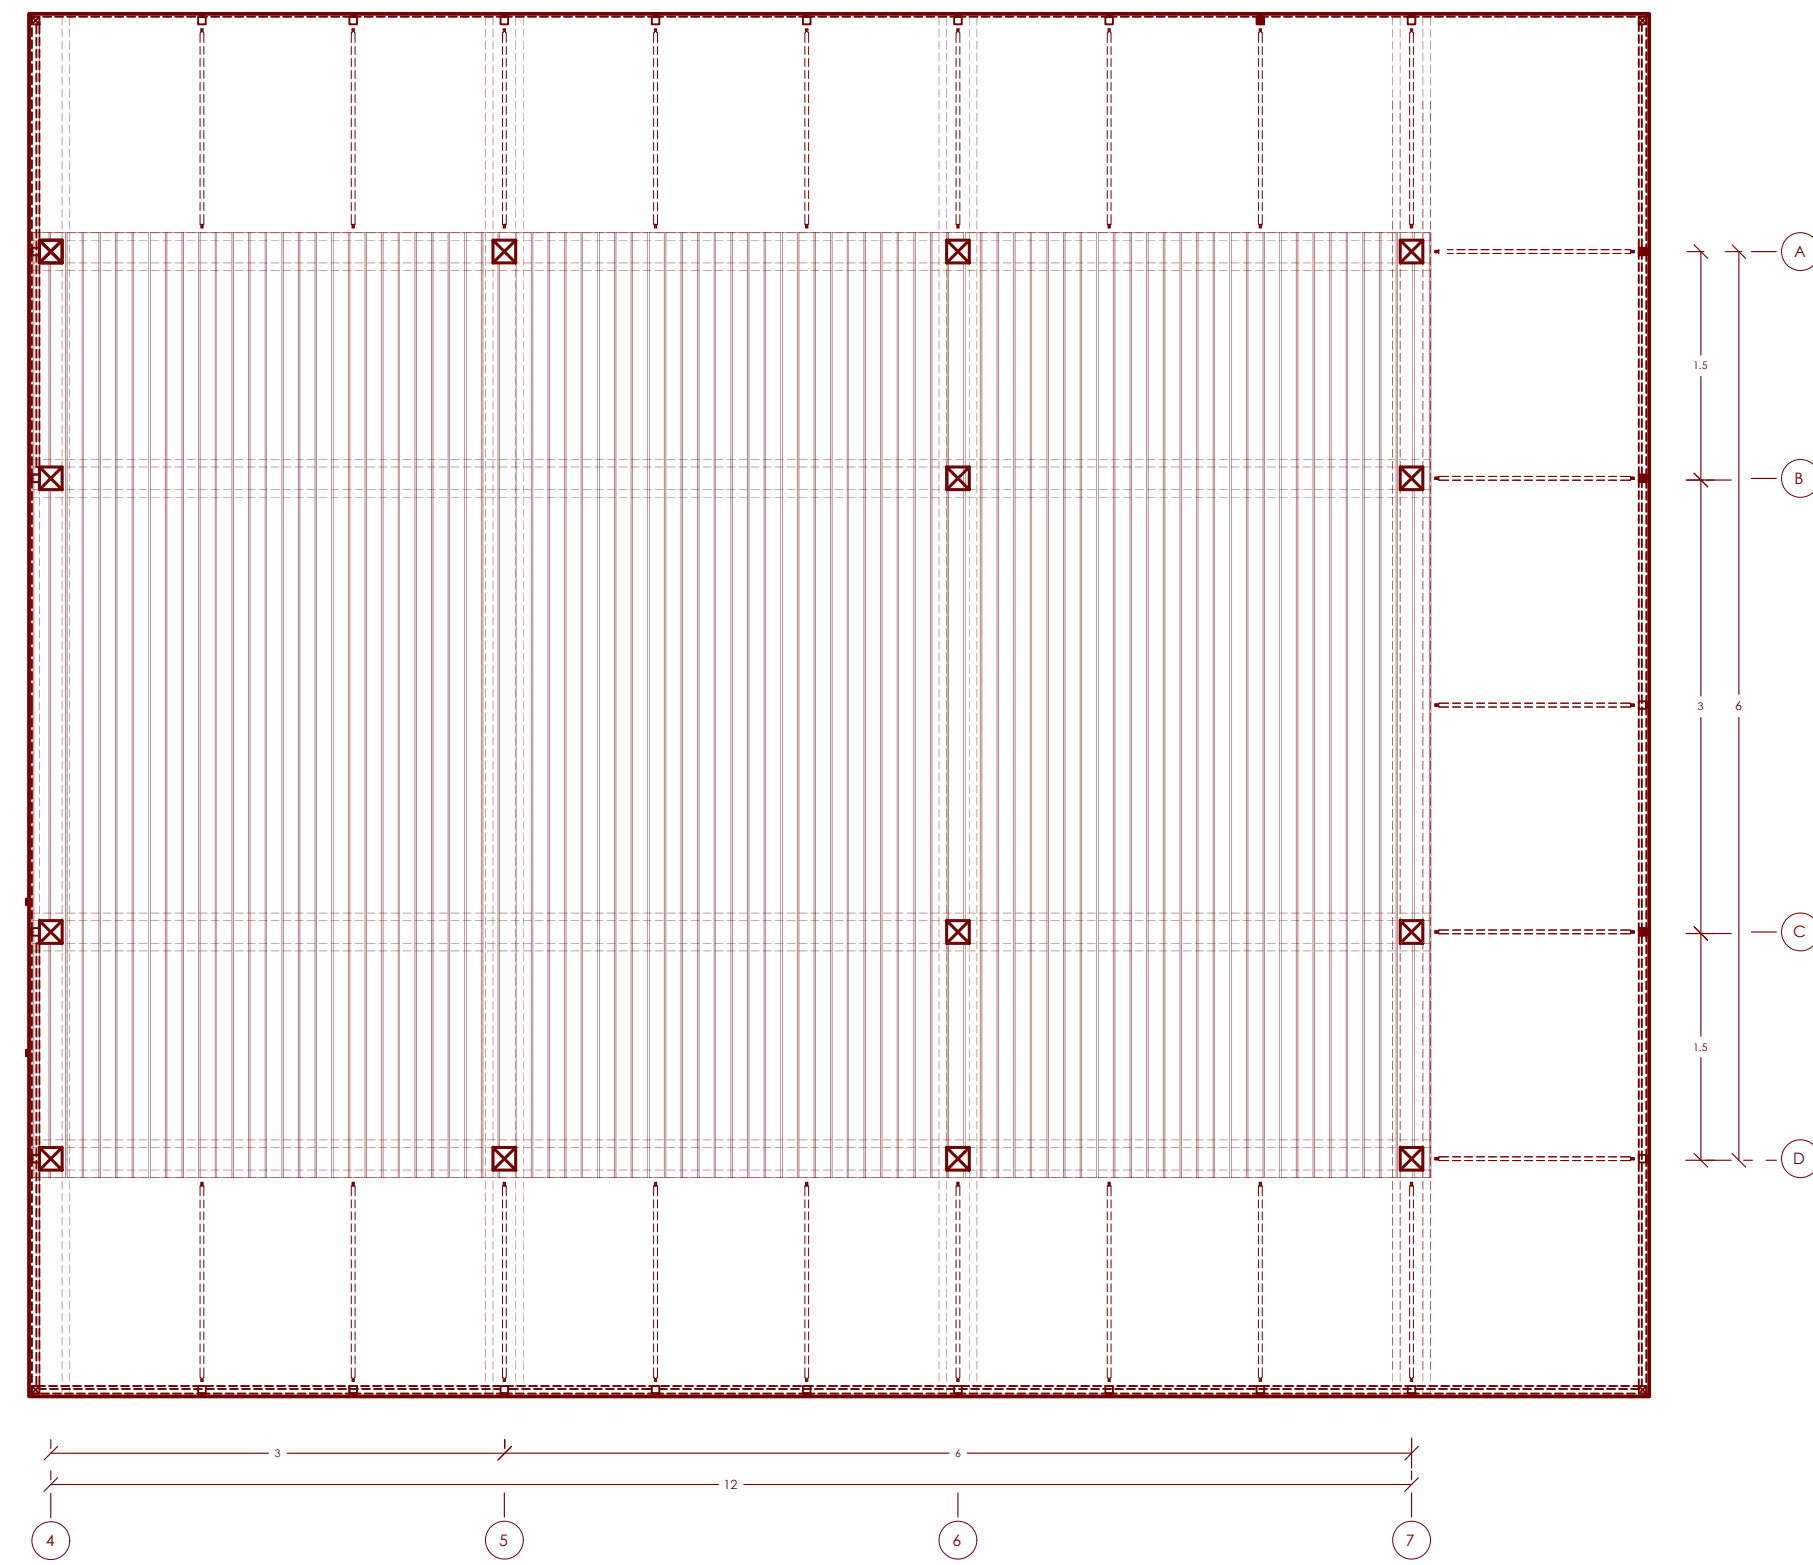


Elevacion Frontal
Escala 1 : 50


N.P.T + 6.00

N.P.T ± 0.00


N.P.T ± 0.85

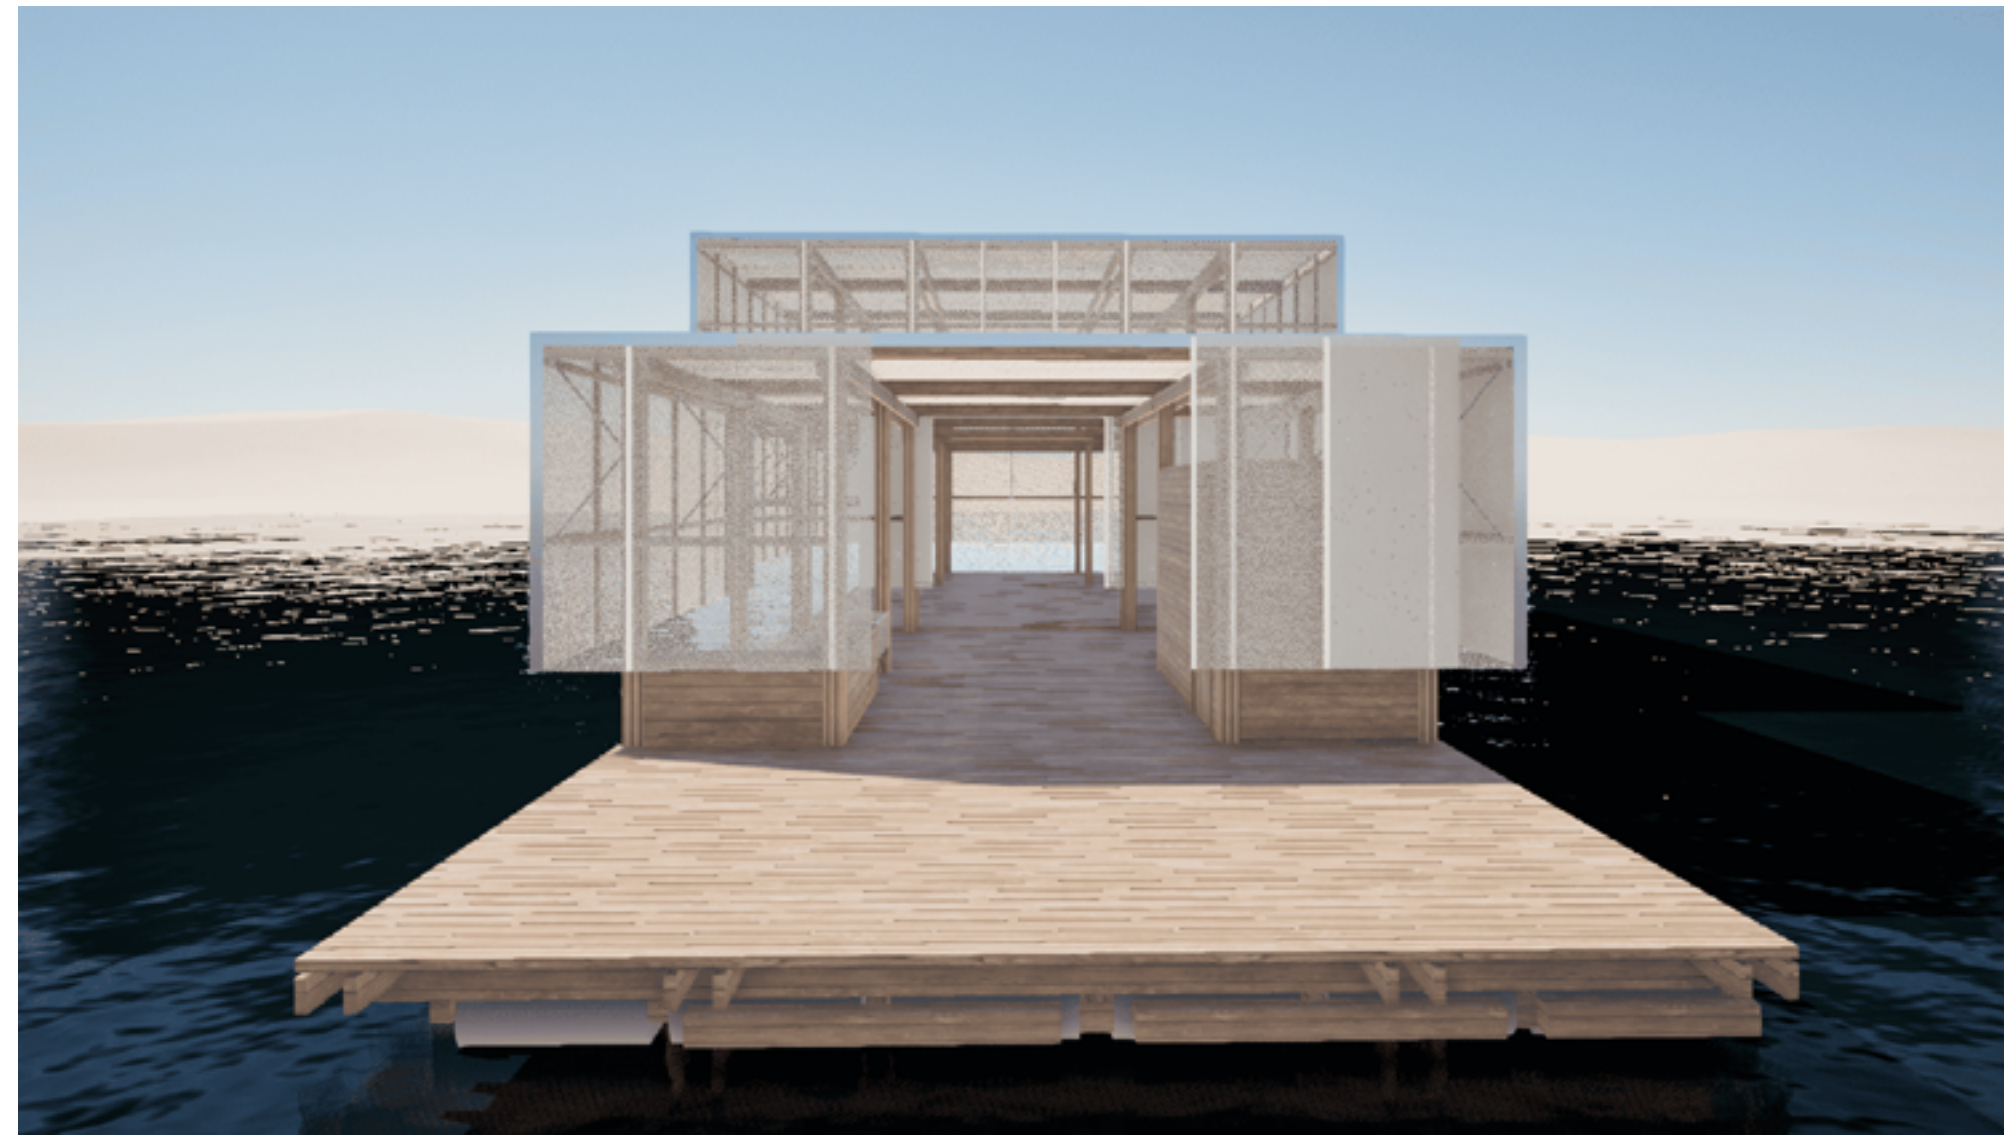


Estructura final

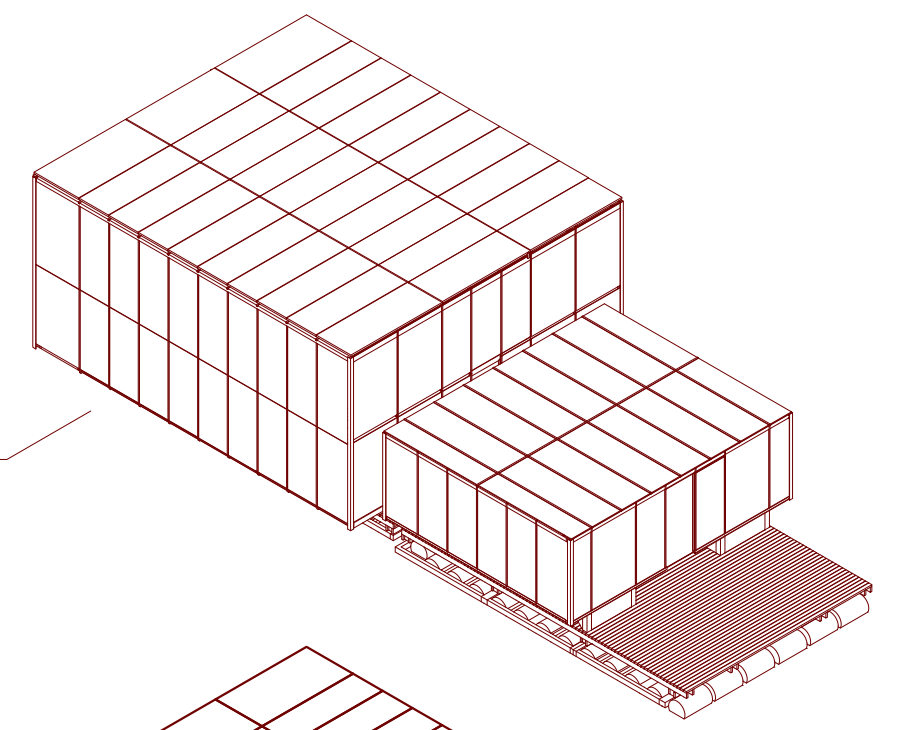


Planchas de Policarbonato
Alveolar 16 mm

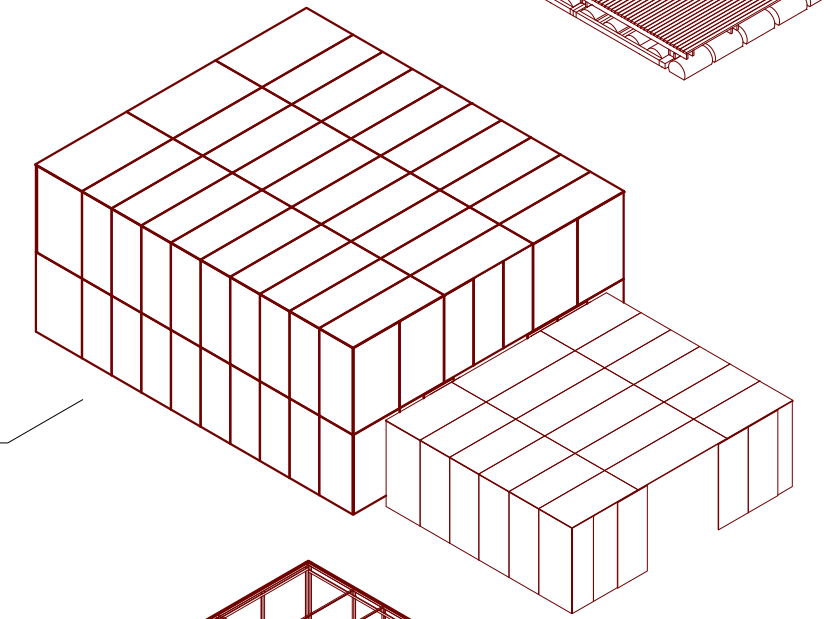


Estructura secundaria de la
envoltura de acero

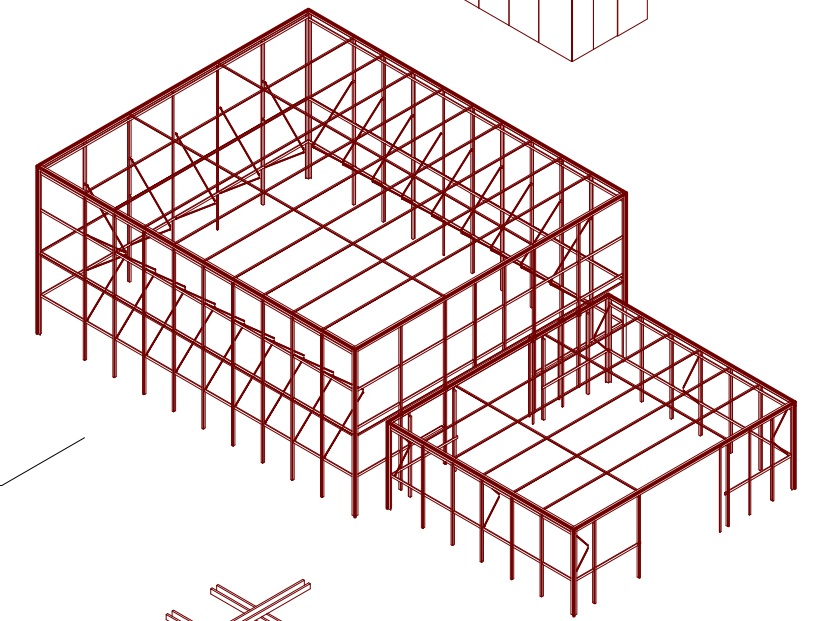


Vigas de madera 5x15 cm
Nivel 3

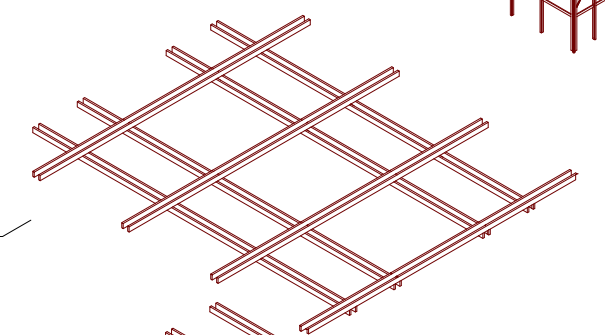


Vigas de madera 5x15 cm
Nivel 2

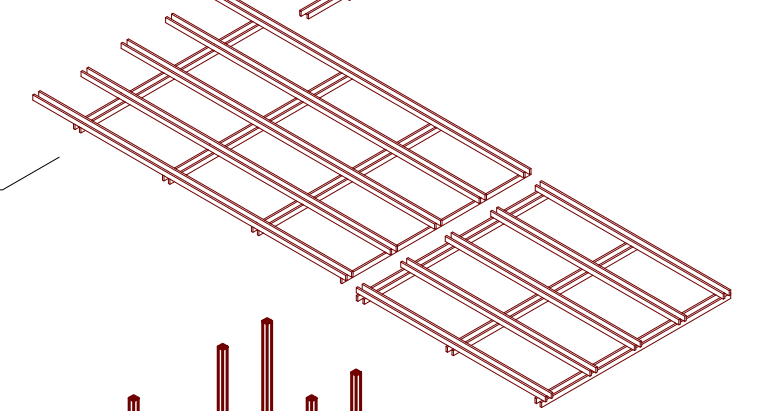


Pilares de madera 15x15 cm

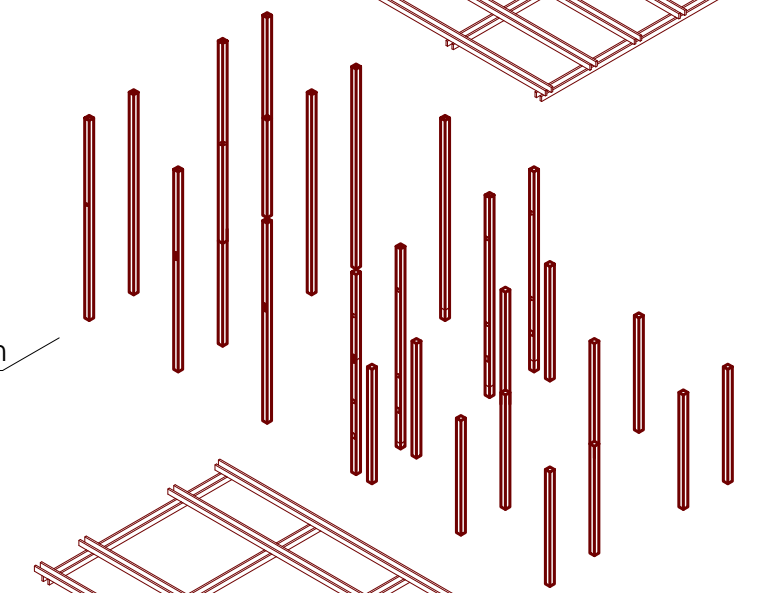


Vigas de madera 5x15 cm
Nivel Inferior

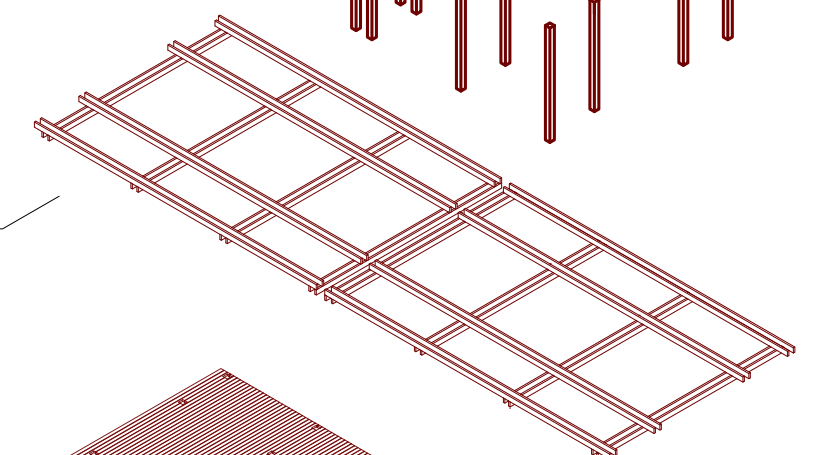

Envigado e instalaciones
con un núcleo de servicios

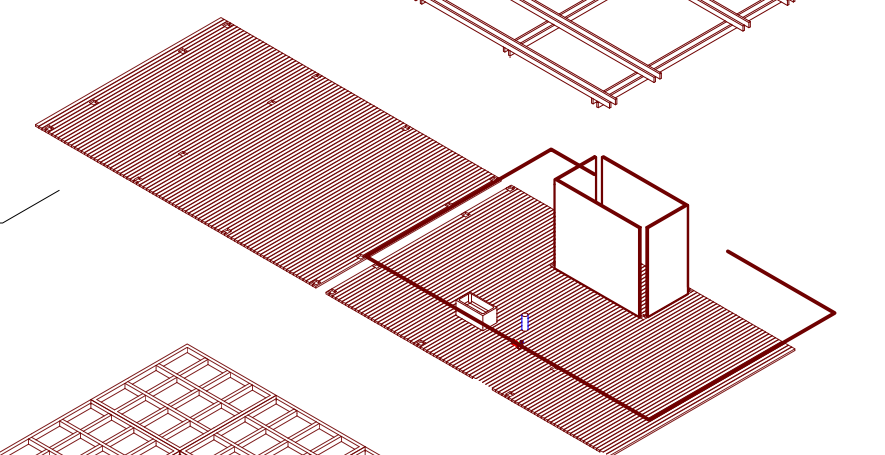

Retícula de madera
contenedora de los barriles

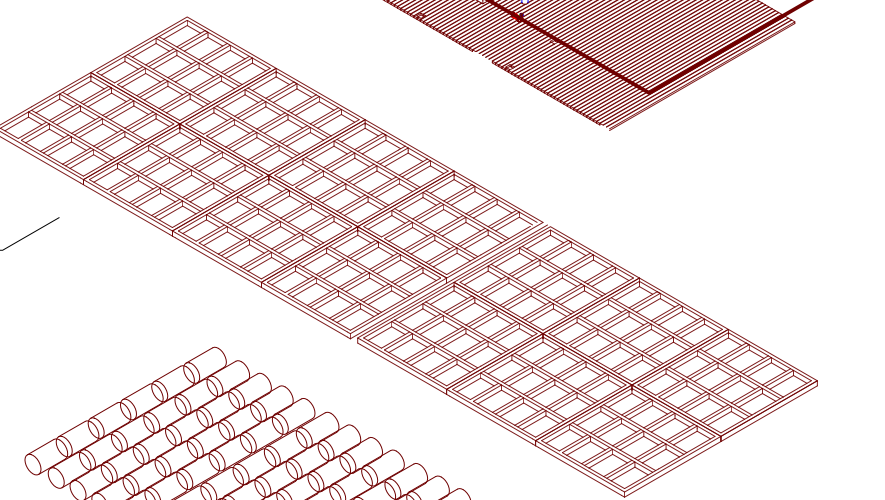

150 barriles de plastico de
96x60 cm y 207L

