


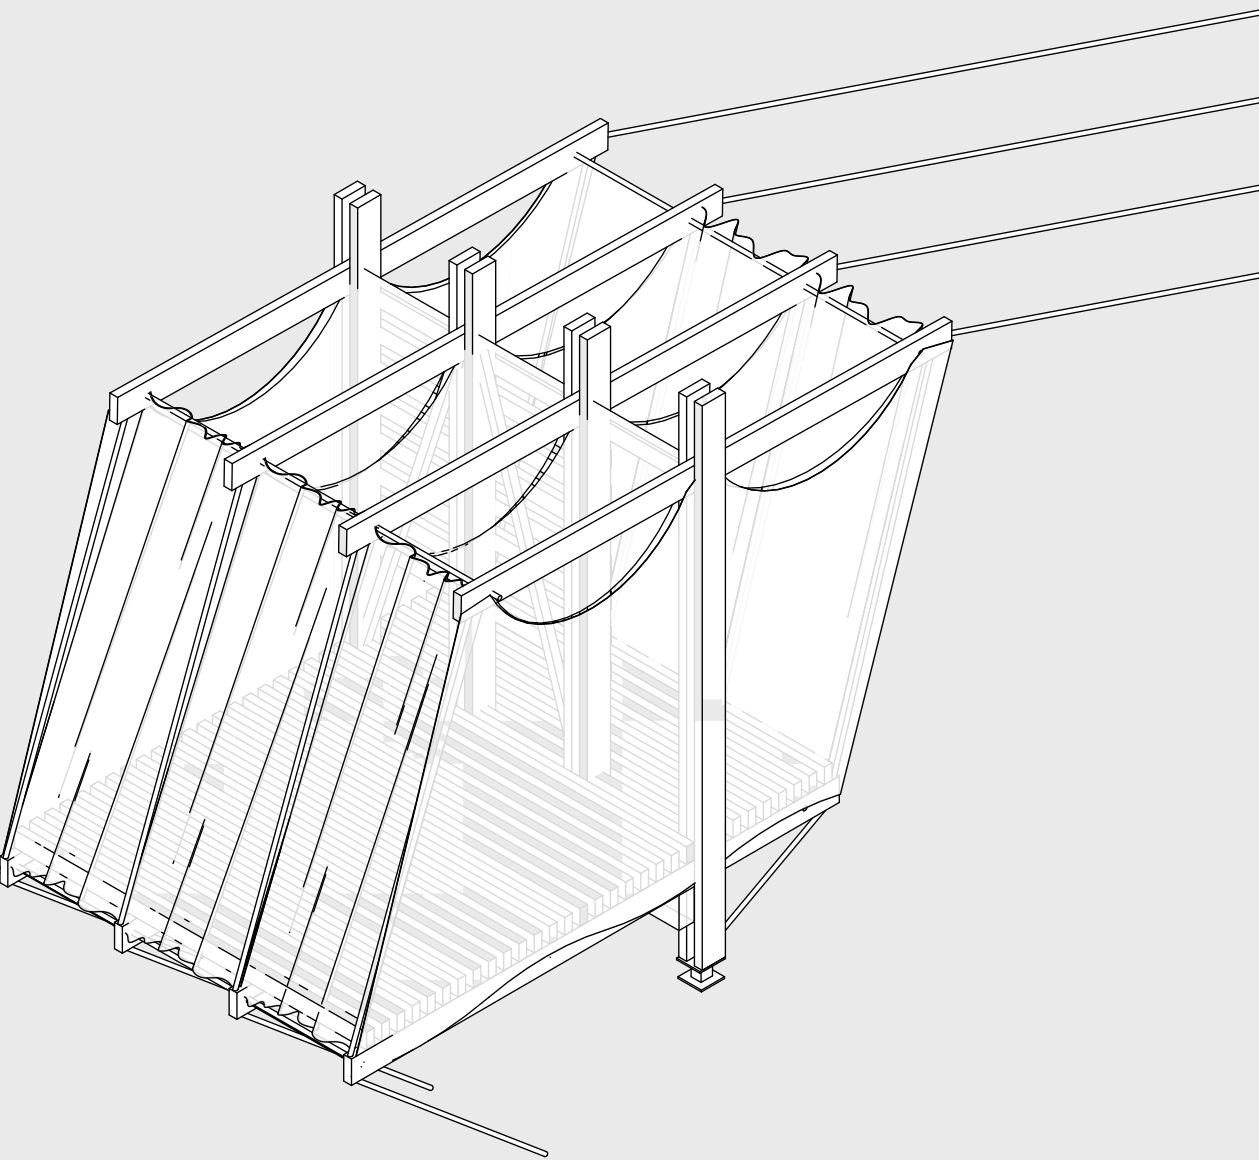


ISOMÉTRICA UBICACIÓN NORTE




24°30'S 69°15'O

ISOMÉTRICA UBICACIÓN SUR

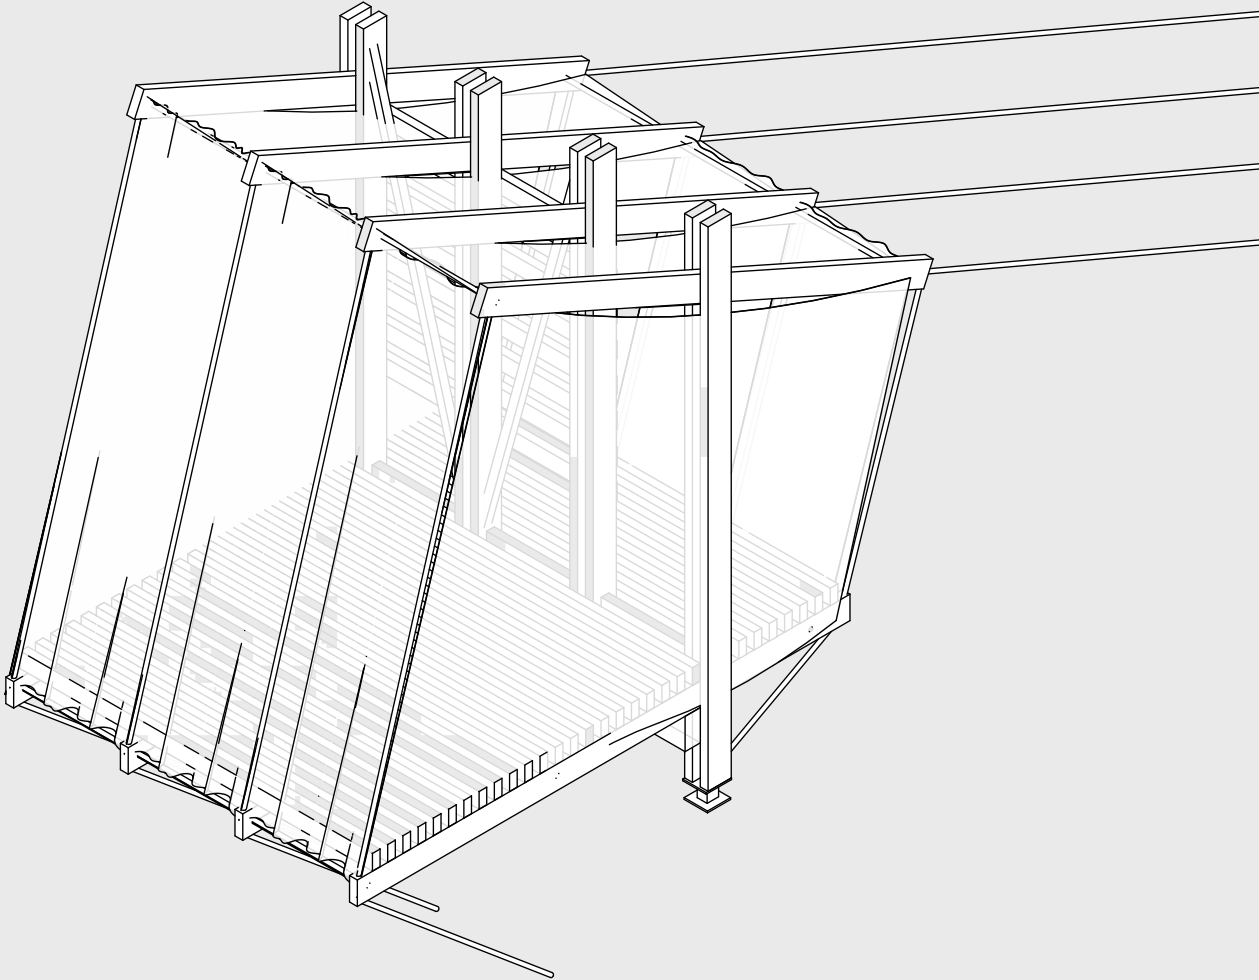


39°51'12"S 71°57'16"O

CORTE CONSTRUCTIVO 1:25

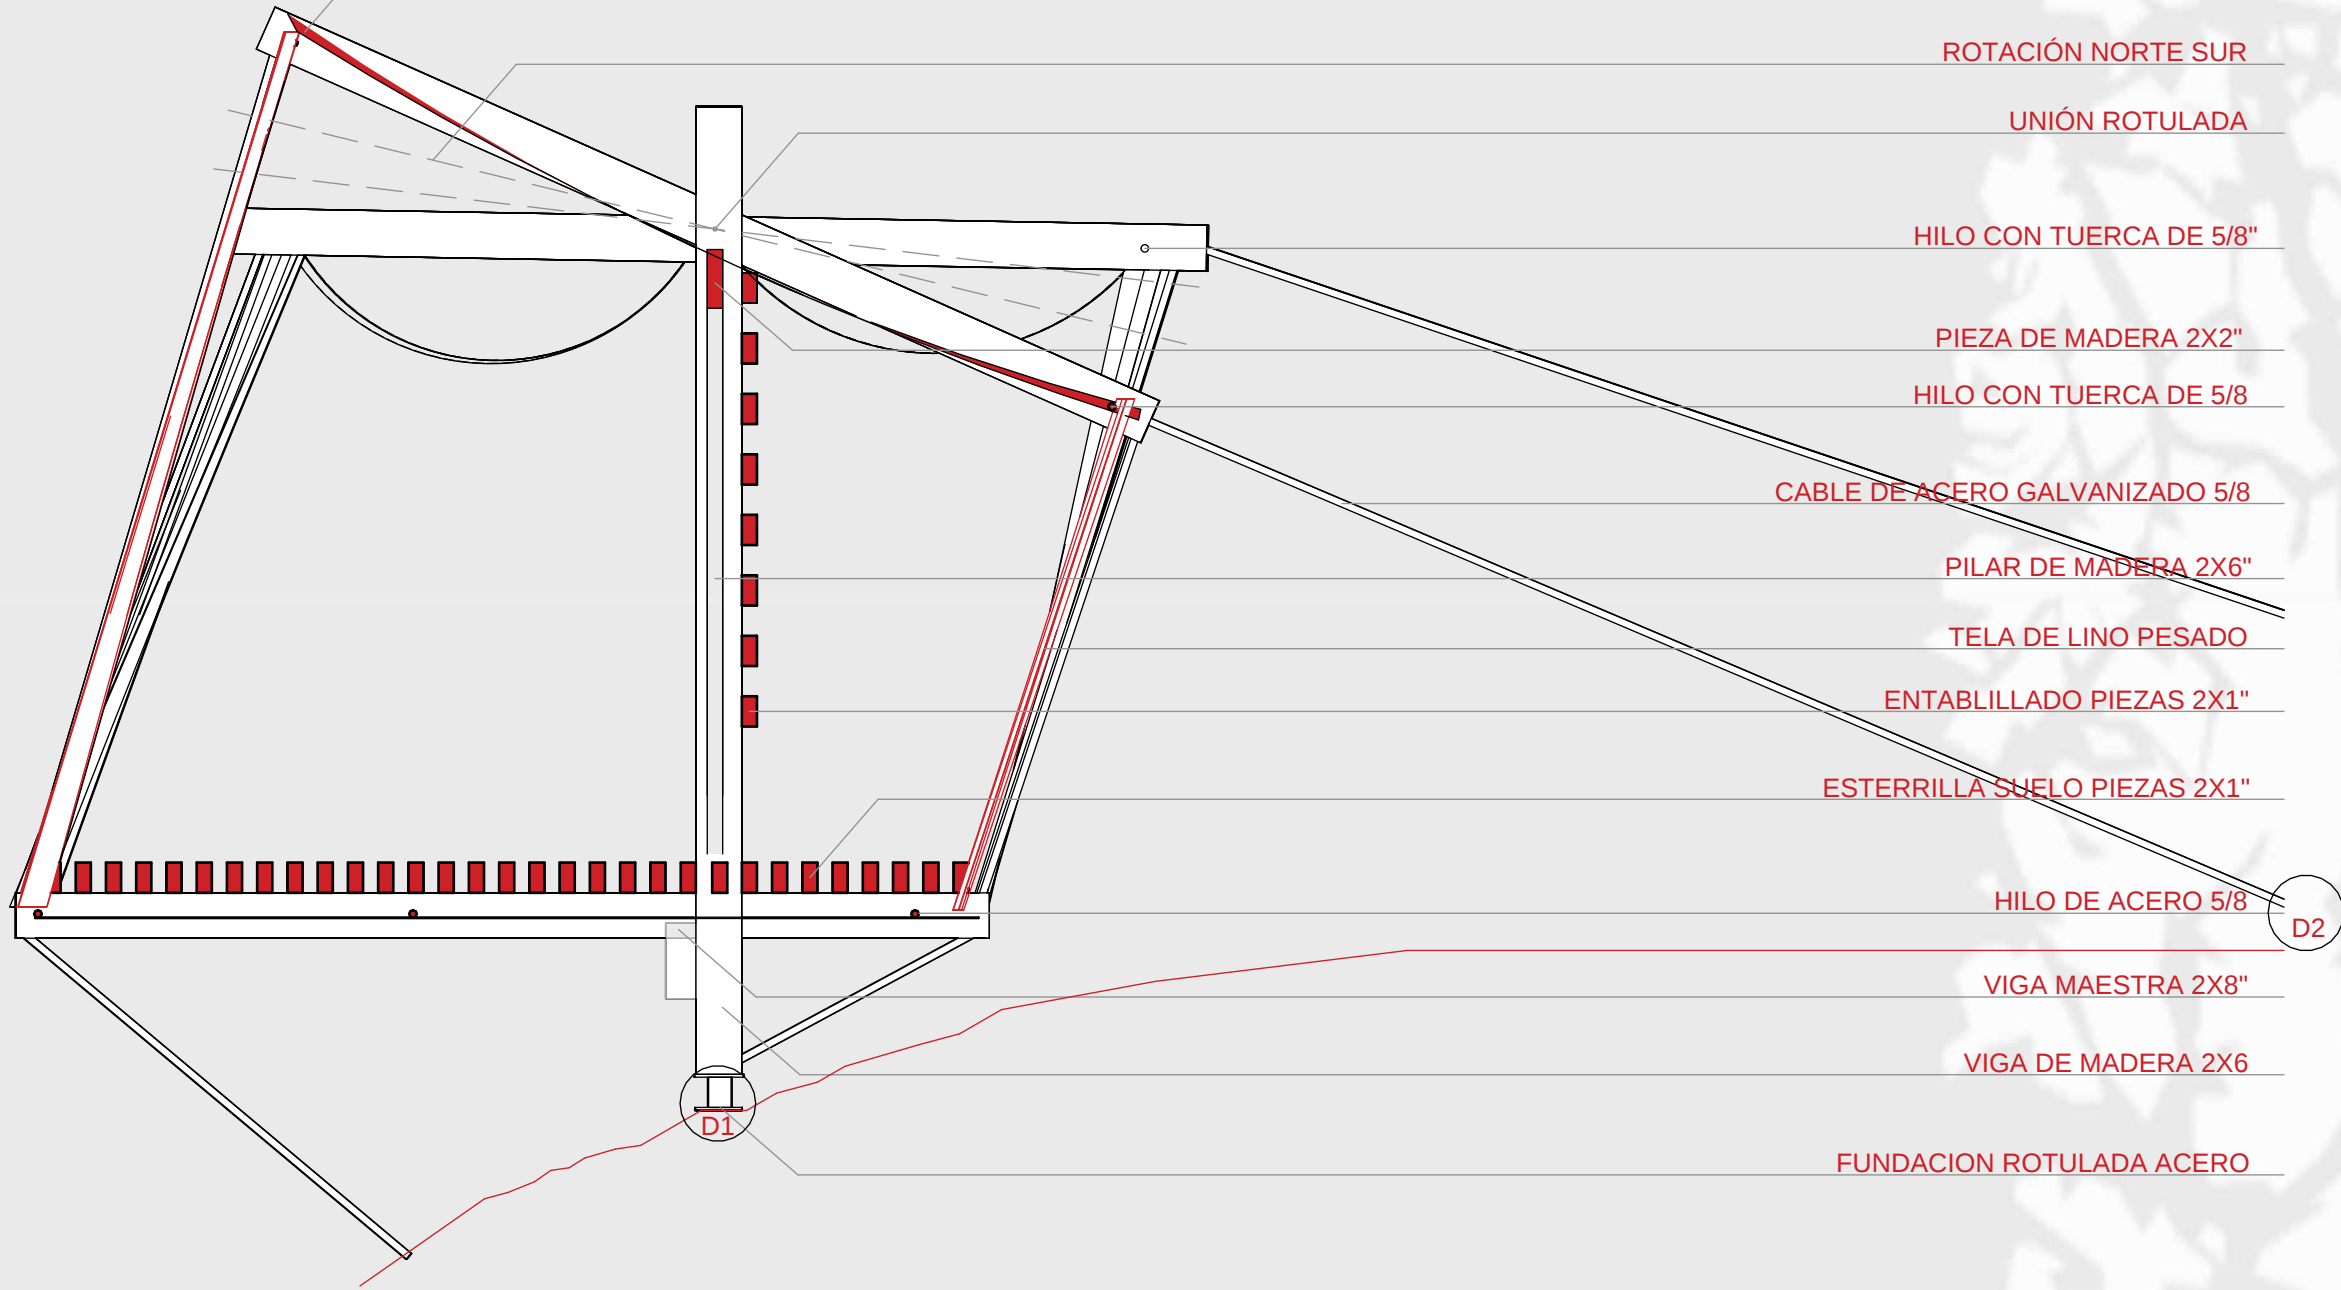


- HILO DE ACERO ZINC
- ROTACIÓN NORTE SUR
- UNIÓN ROTULADA
- HILO CON TUERCA DE 5/8"
- PIEZA DE MADERA 2X2"
- HILO CON TUERCA DE 5/8"
- CABLE DE ACERO GALVANIZADO 5/8
- PILAR DE MADERA 2X6"
- TELA DE LINO PESADO
- ENTABLILLADO PIEZAS 2X1"
- ESTERRILLA SUELO PIEZAS 2X1"
- HILO DE ACERO 5/8
- VIGA MAESTRA 2X8"
- VIGA DE MADERA 2X6"
- FUNDACION ROTULADA ACERO

DETALLE 1

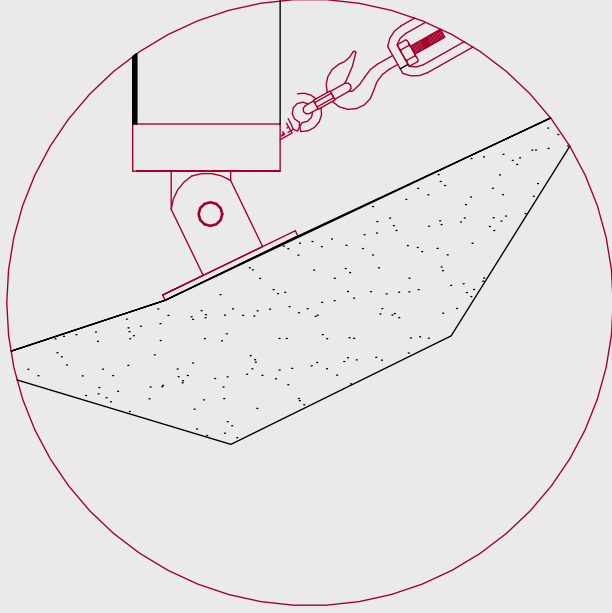


DETALLE 2

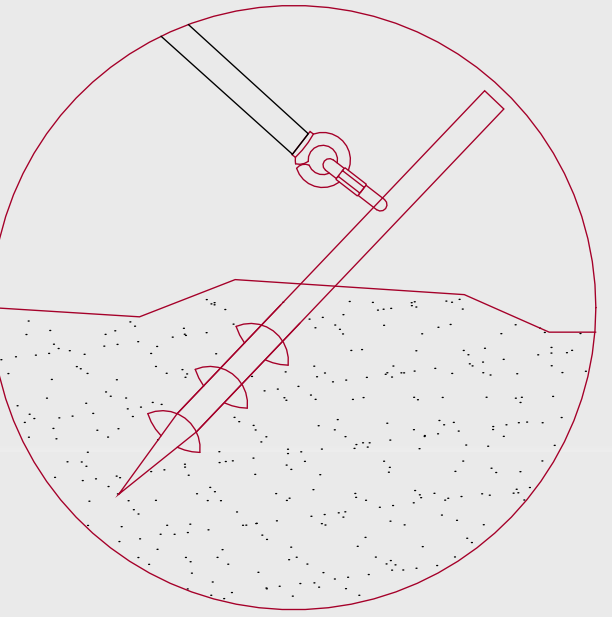


ISOMÉTRICA DESPLEGADA 1:50


3 TRAMOS DE TELA LINO PESADO

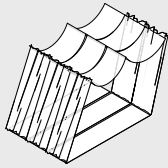


2 TELAS LATERALES

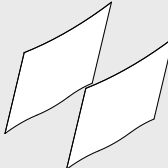

4 CABLES DE ACERO 5/8

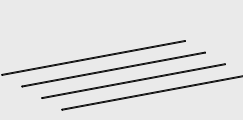

8 TENSORES DE ACERO

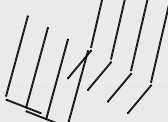


2 DIAGONALES 2X2" DE 2.40m




4 PILARES COMPUESTOS 2X6" 3.20 m



8 QUEBRAVISTAS DE 2X1" DE 1.60m

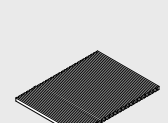

ESTERILLA 31 PIEZAS DE 2X1" 1.60m

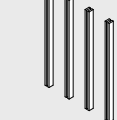


5 HILOS DE ACERO




8 VIGAS DE MADERA DE 2X6"




ISOMÉTRICA DE MOVIMIENTO DE TELAS

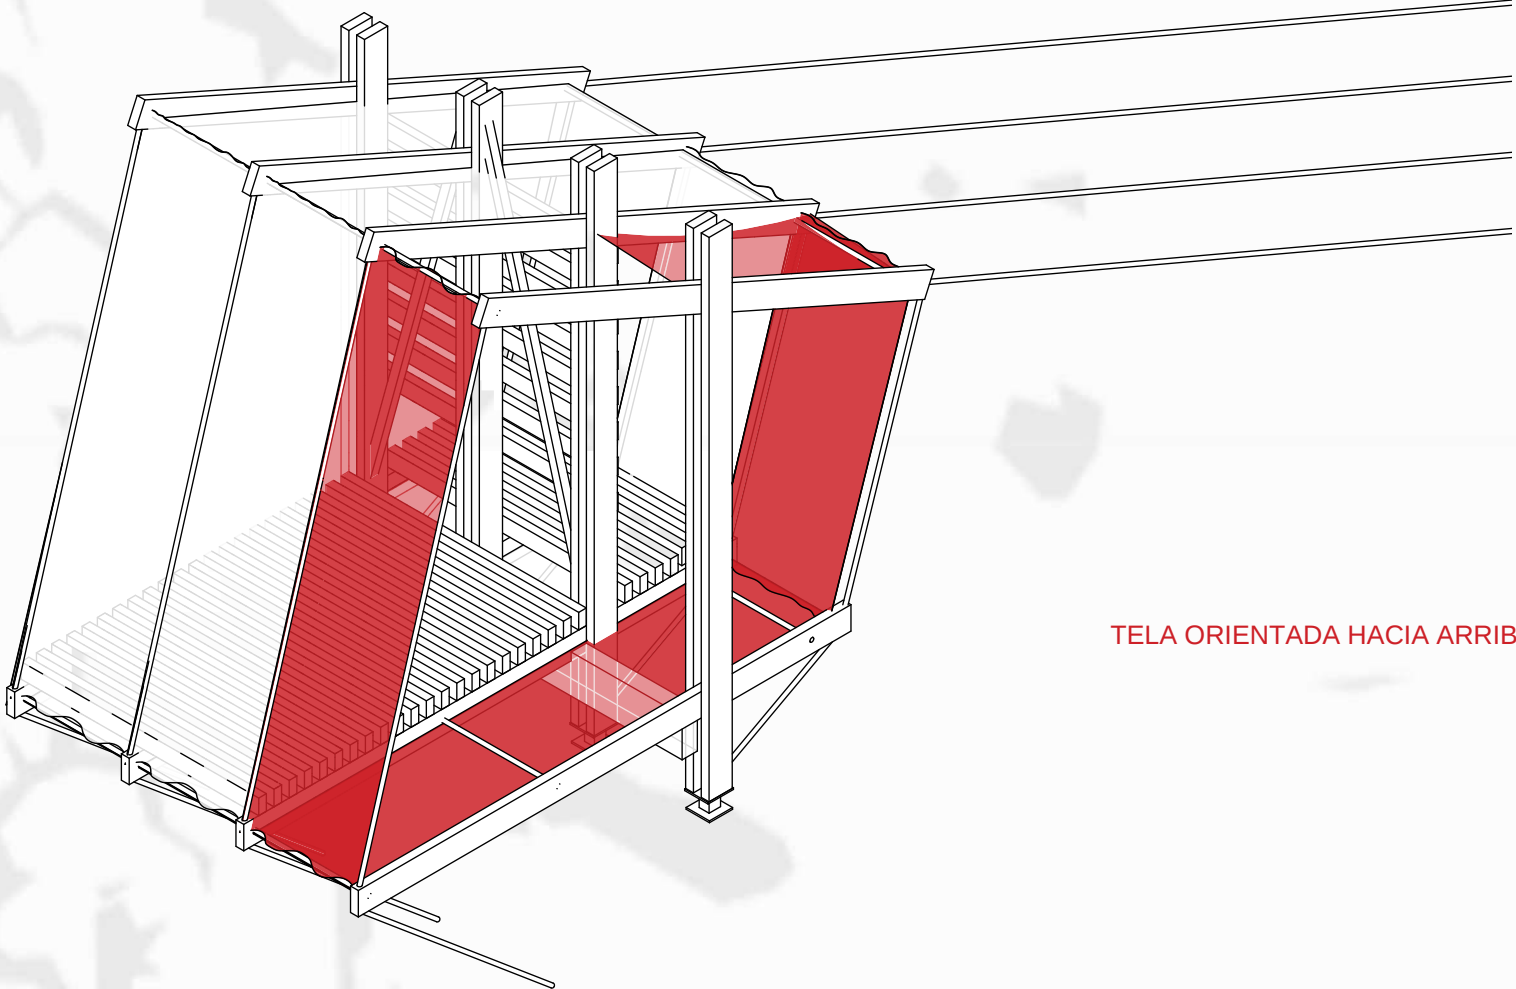


TELA ORIENTADA HACIA ARRIBA

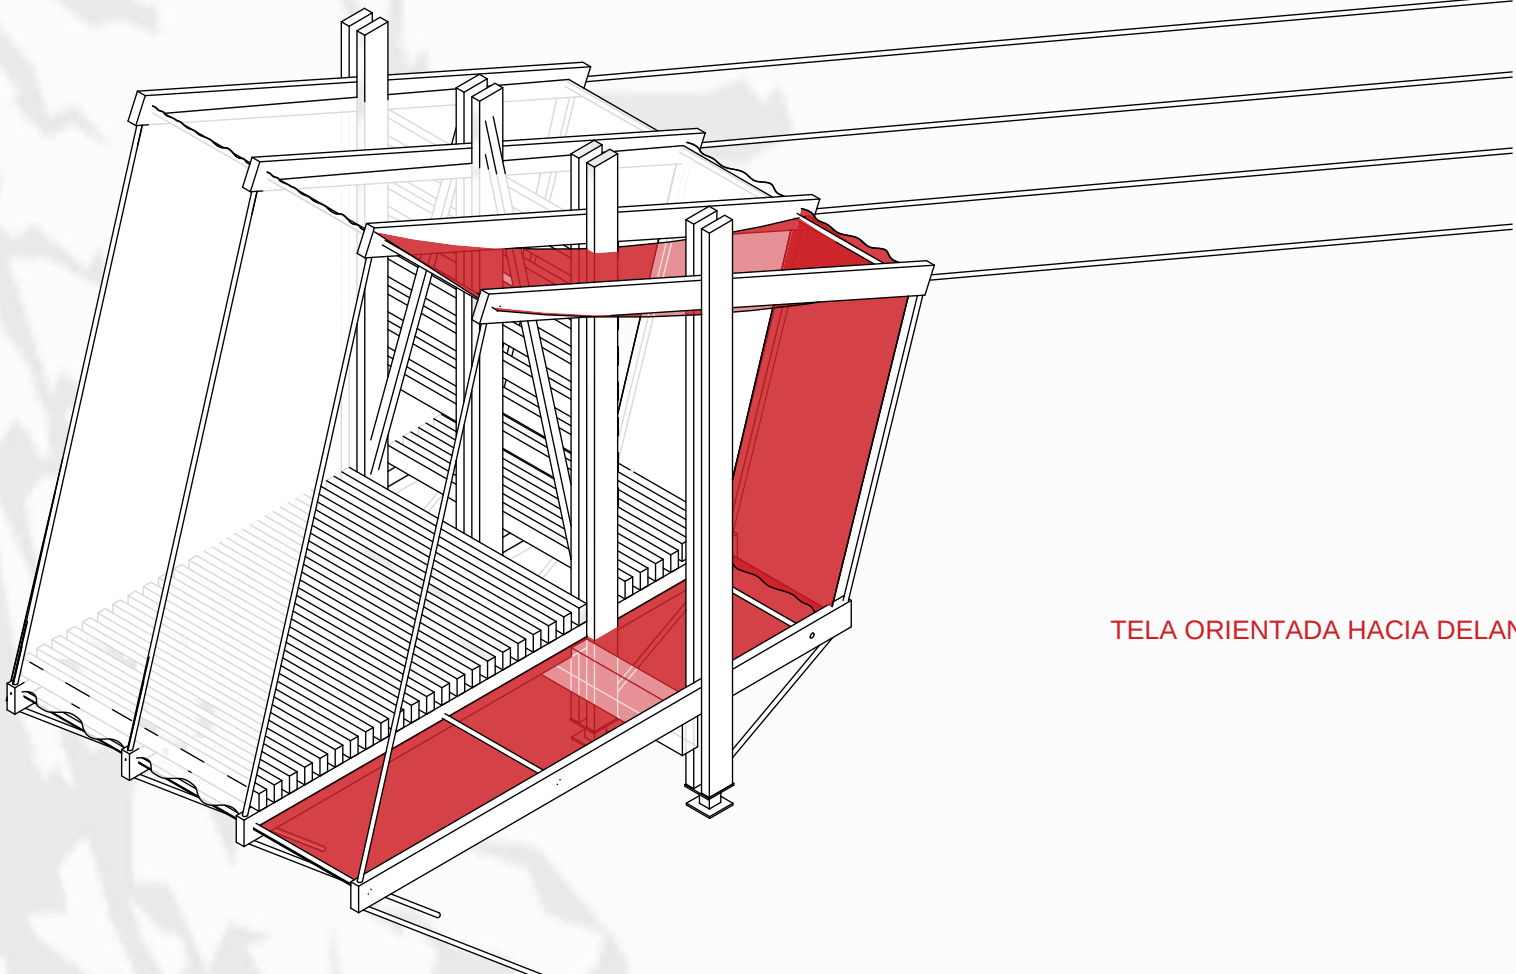

TELA ORIENTADA HACIA DELANTE

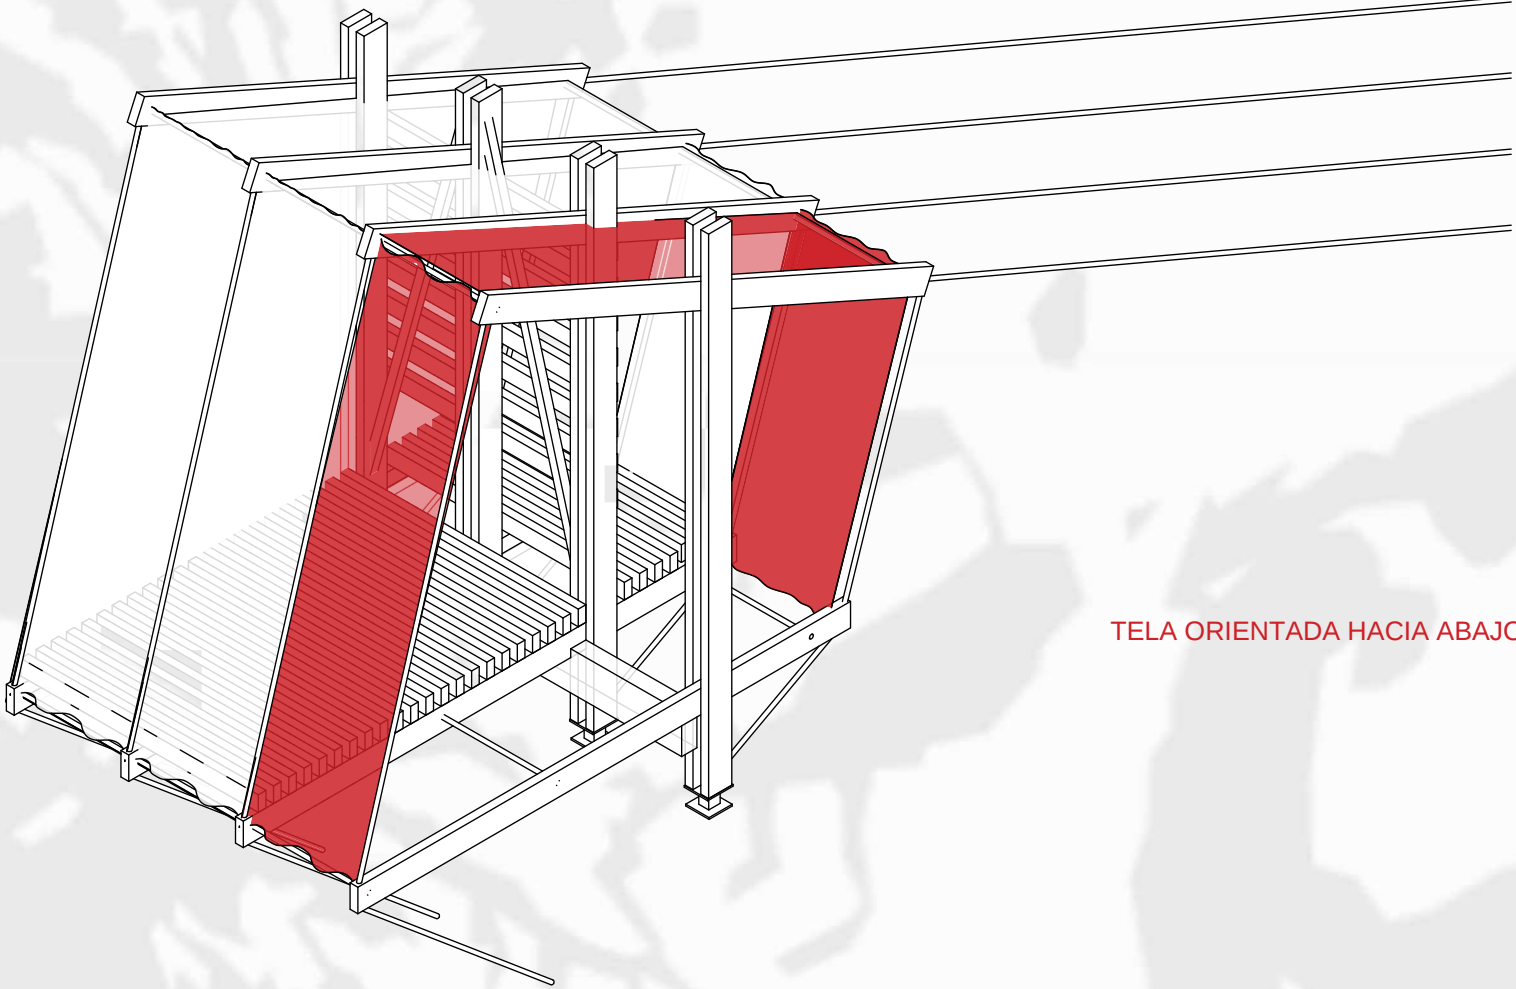

TELA ORIENTADA HACIA ABAJO

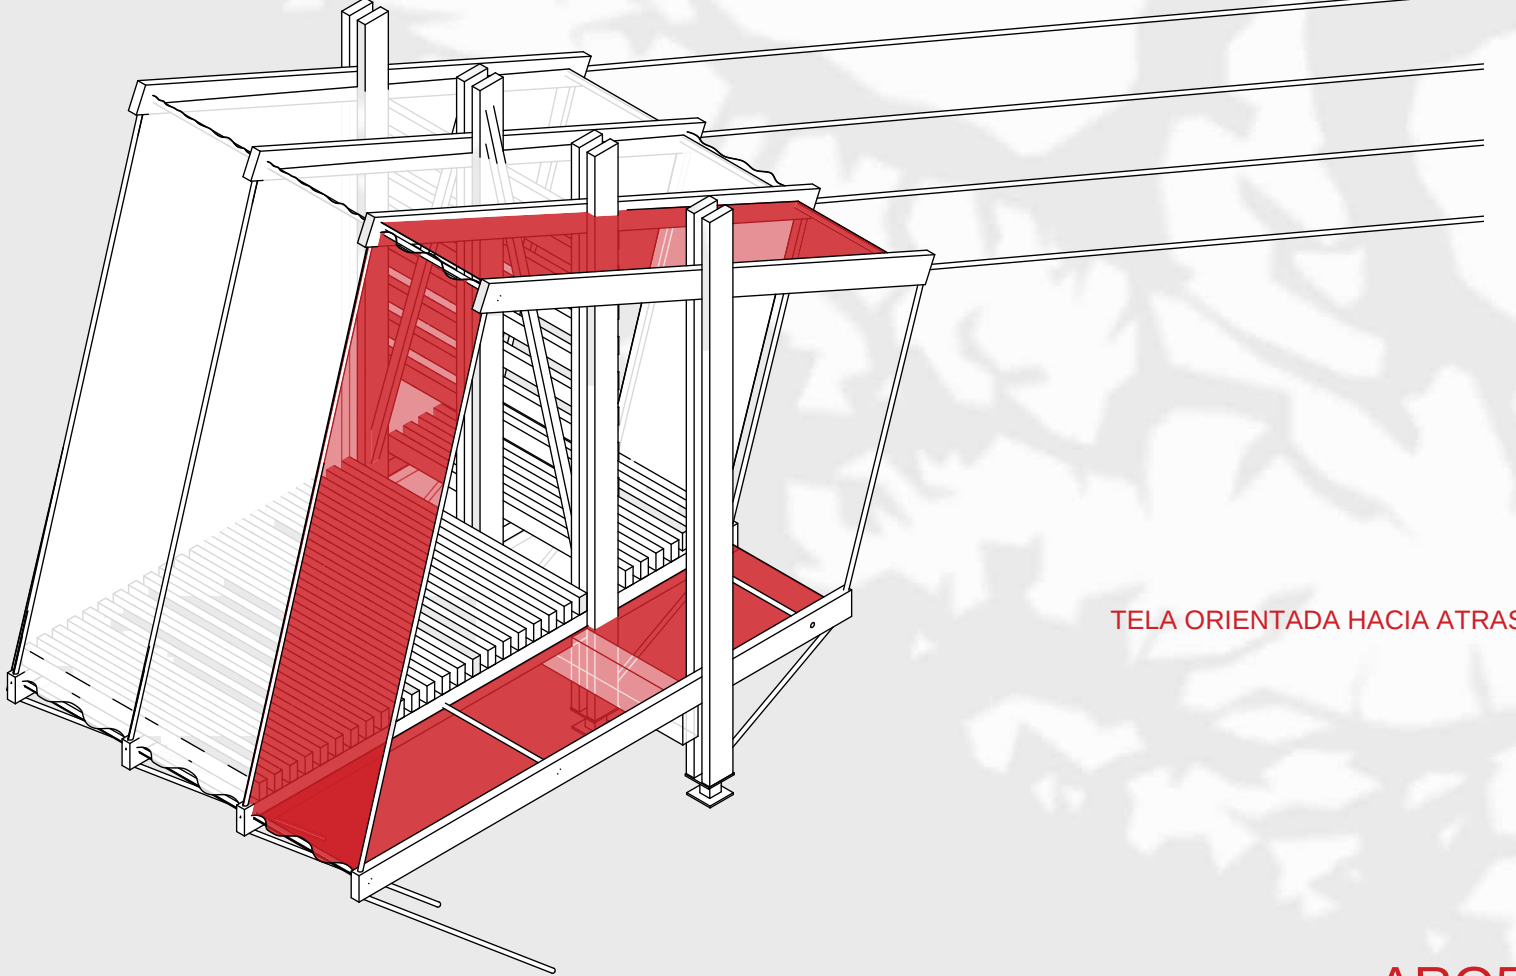

TELA ORIENTADA HACIA ATRAS