


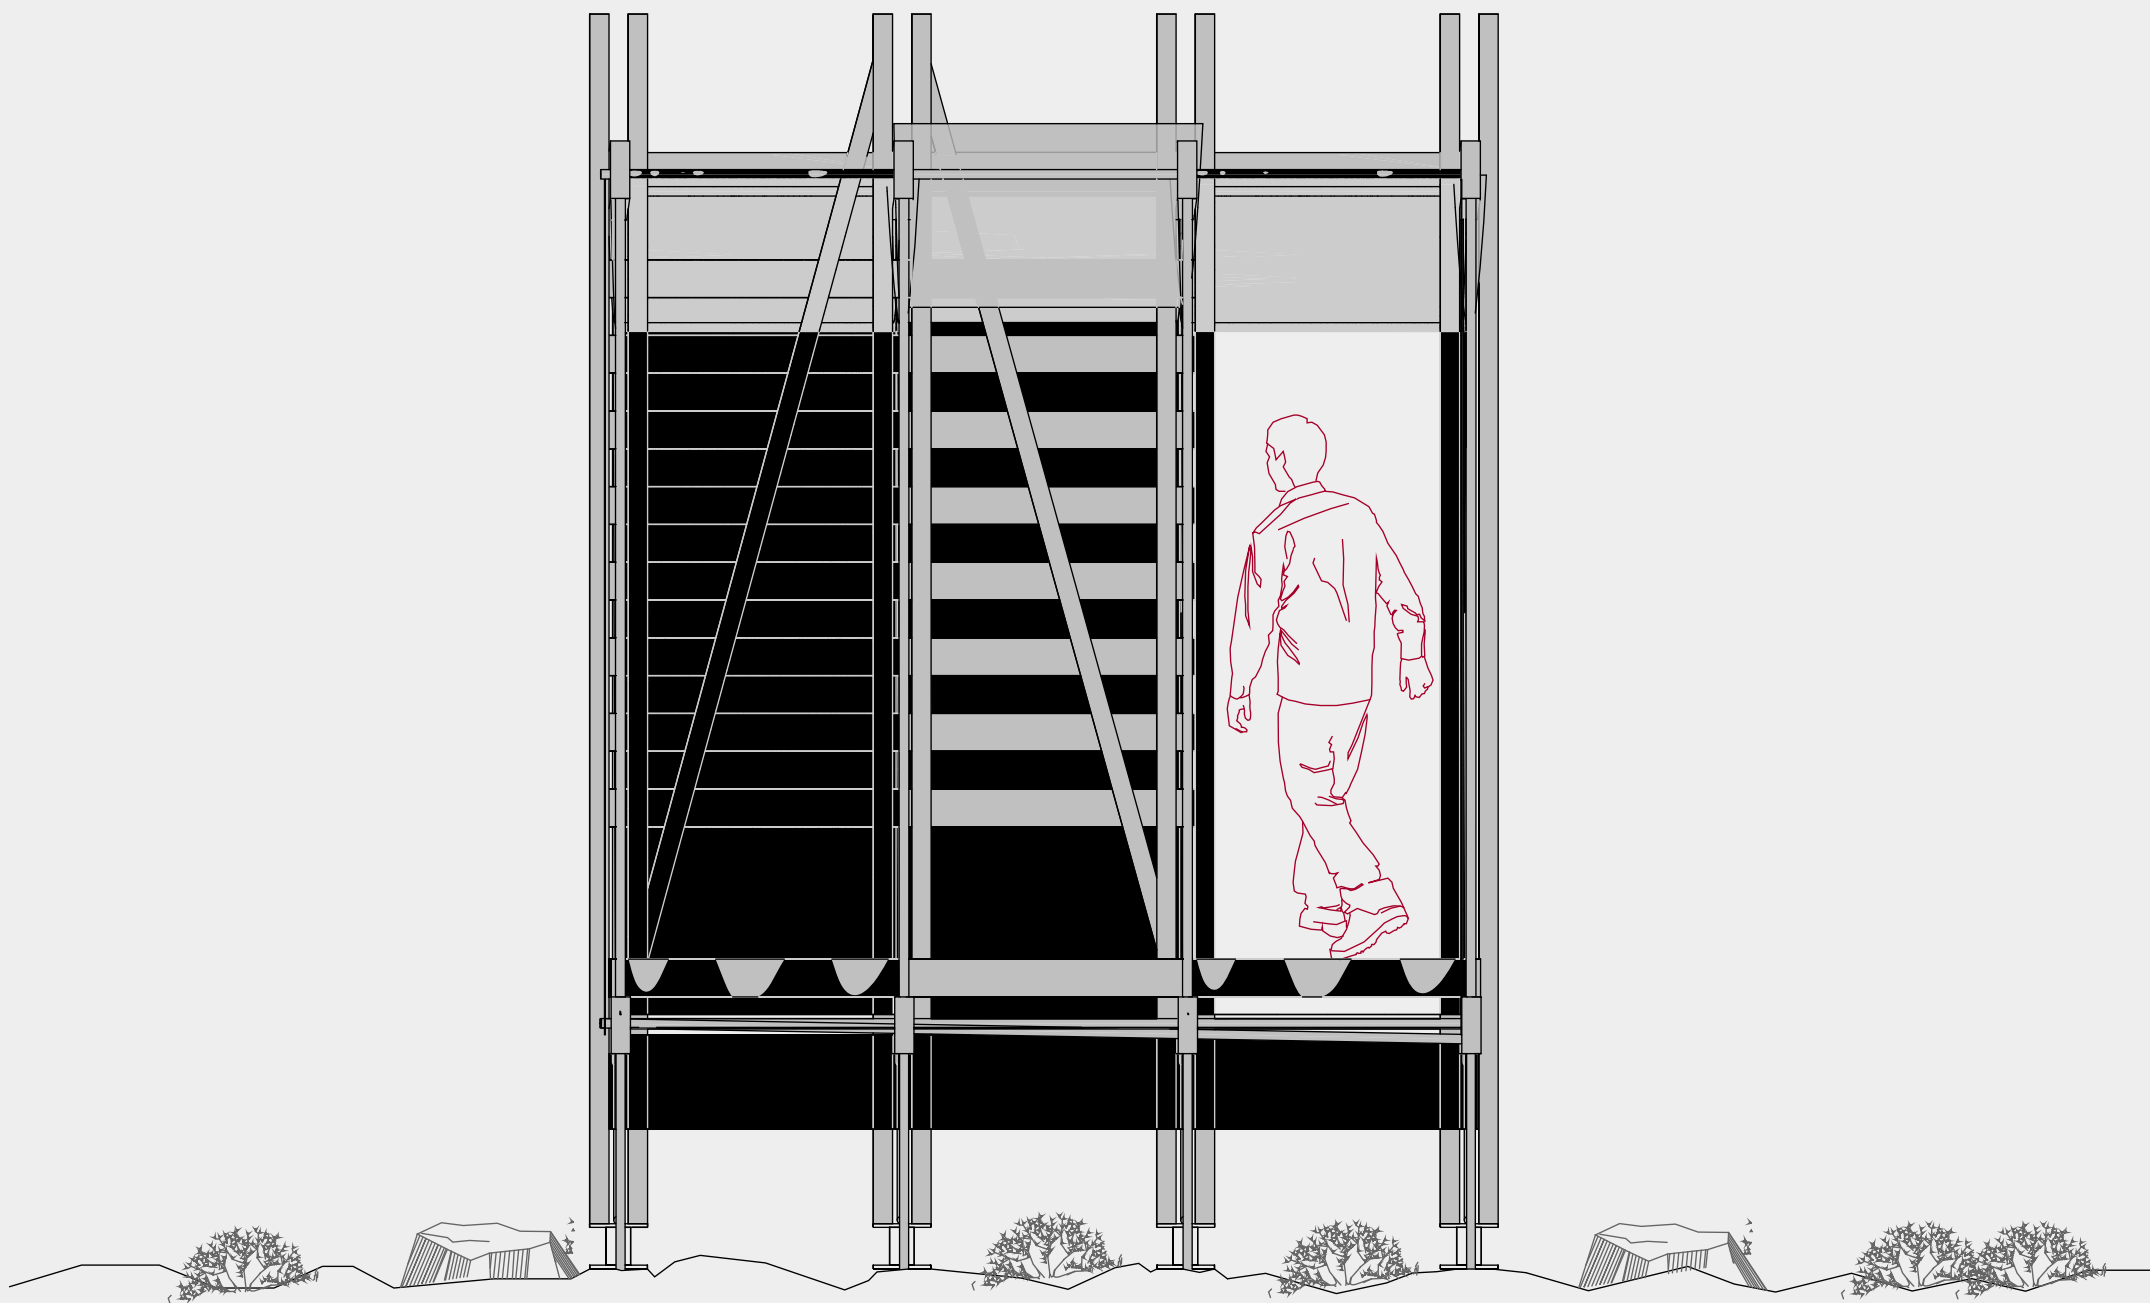

ELEVACIÓN 1:25

PLANTA 1:25

