

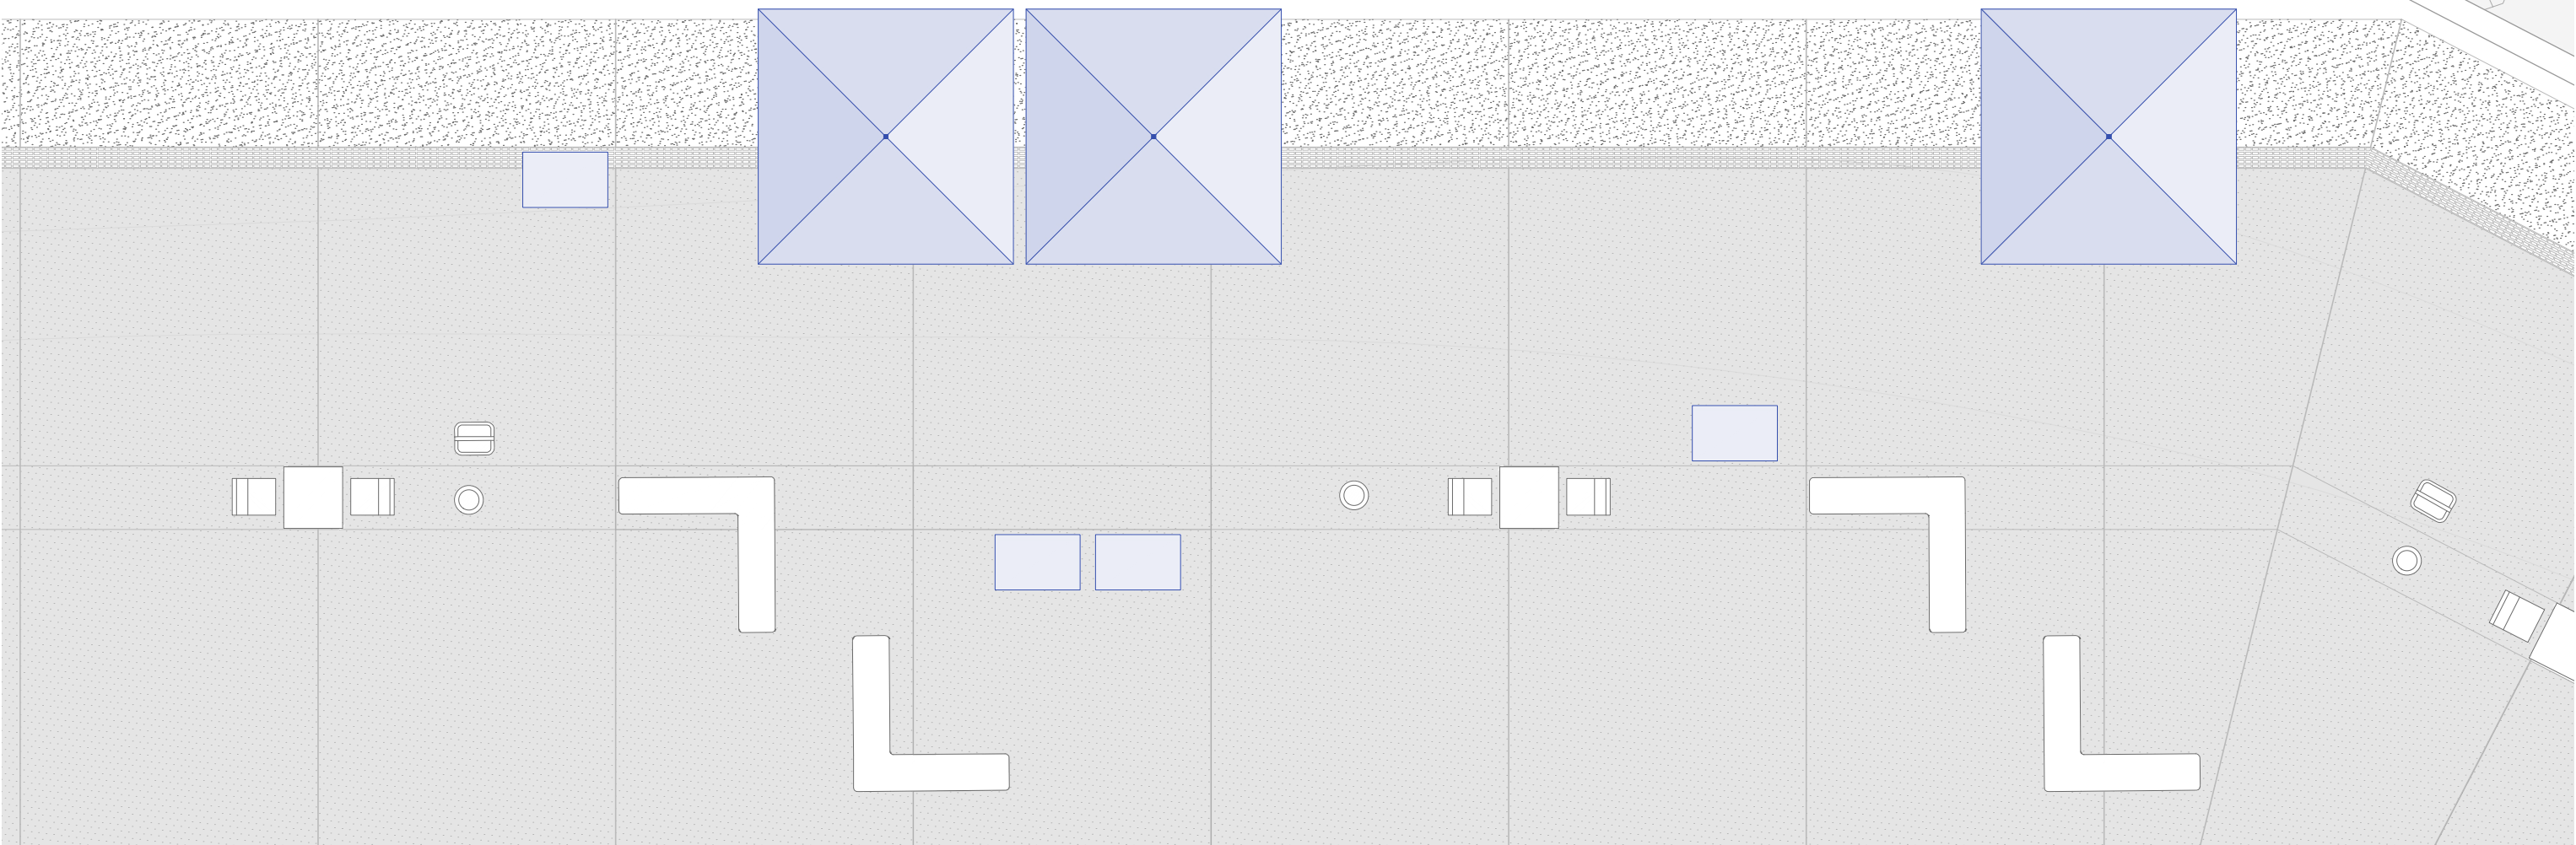


PLANTA DE PROYECTO 1:75

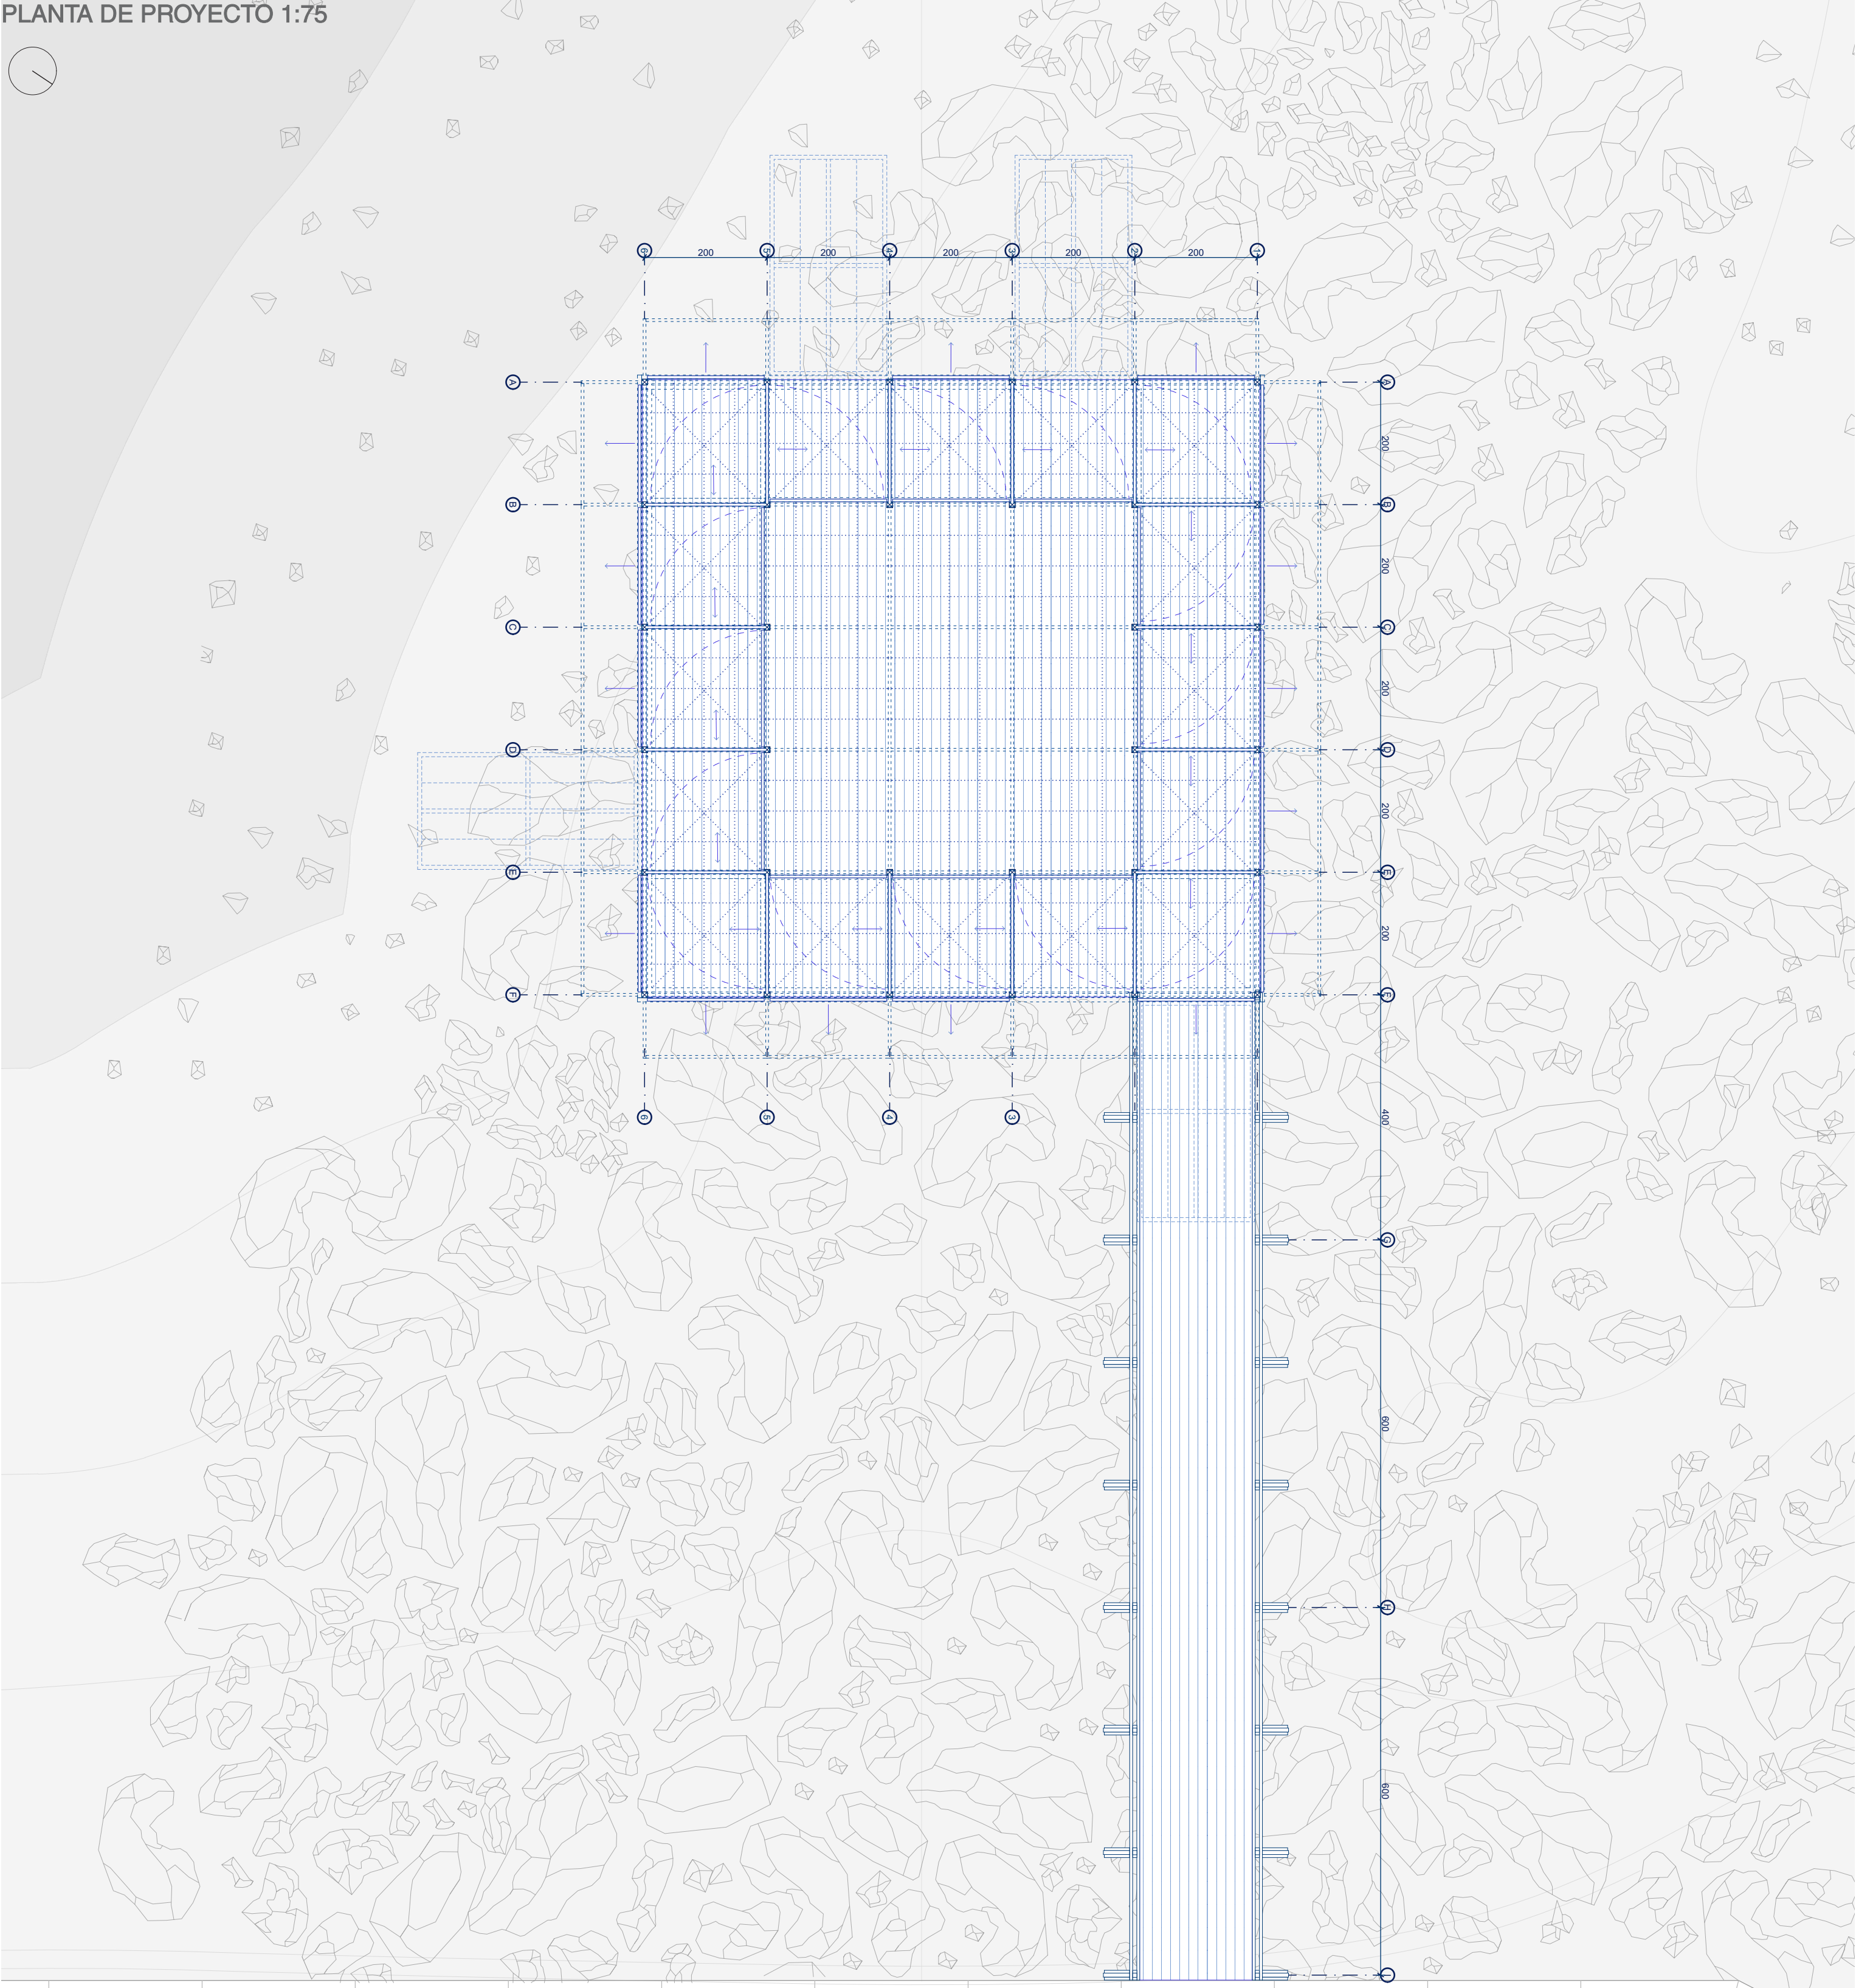

PLANTAS FLEXIBILIDAD PROGRAMÁTICA: POSIBLES CONFIGURACIONES

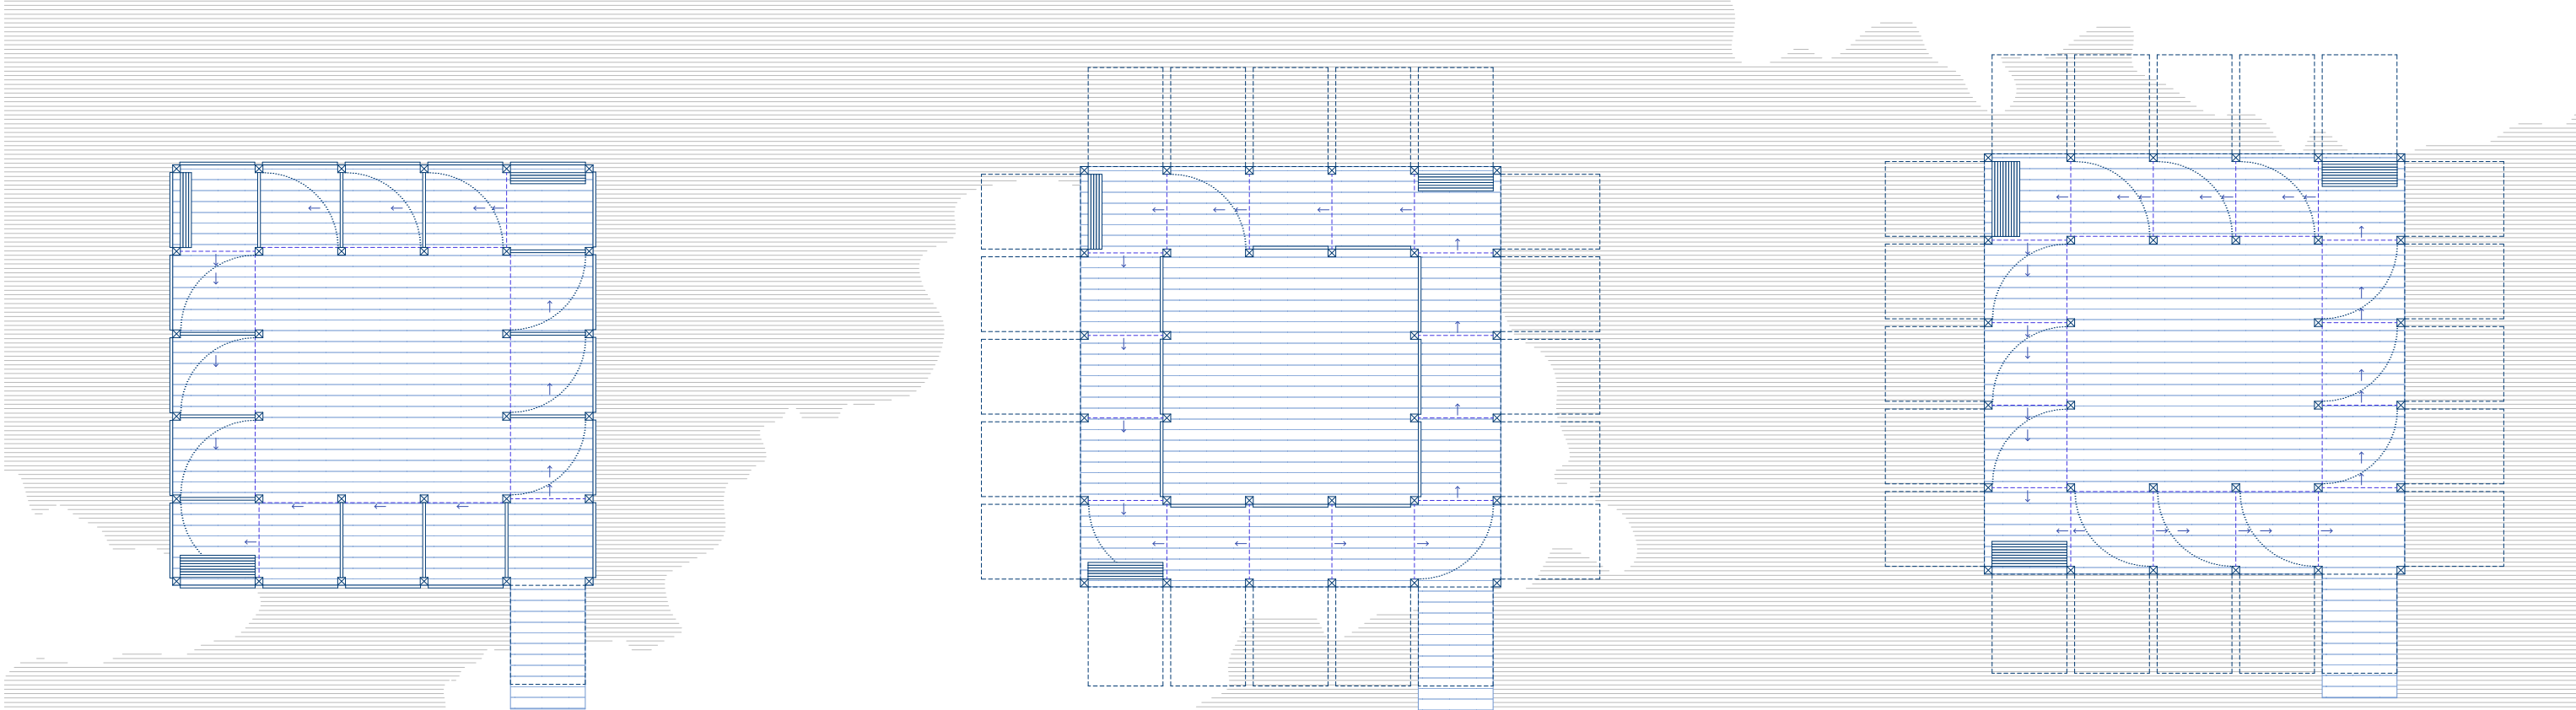


PROGRAMA FERIA

PROGRAMA EXPOSICIÓN

PROGRAMA MUELLE ABIERTO

ELEVACIÓN SUR 1:100

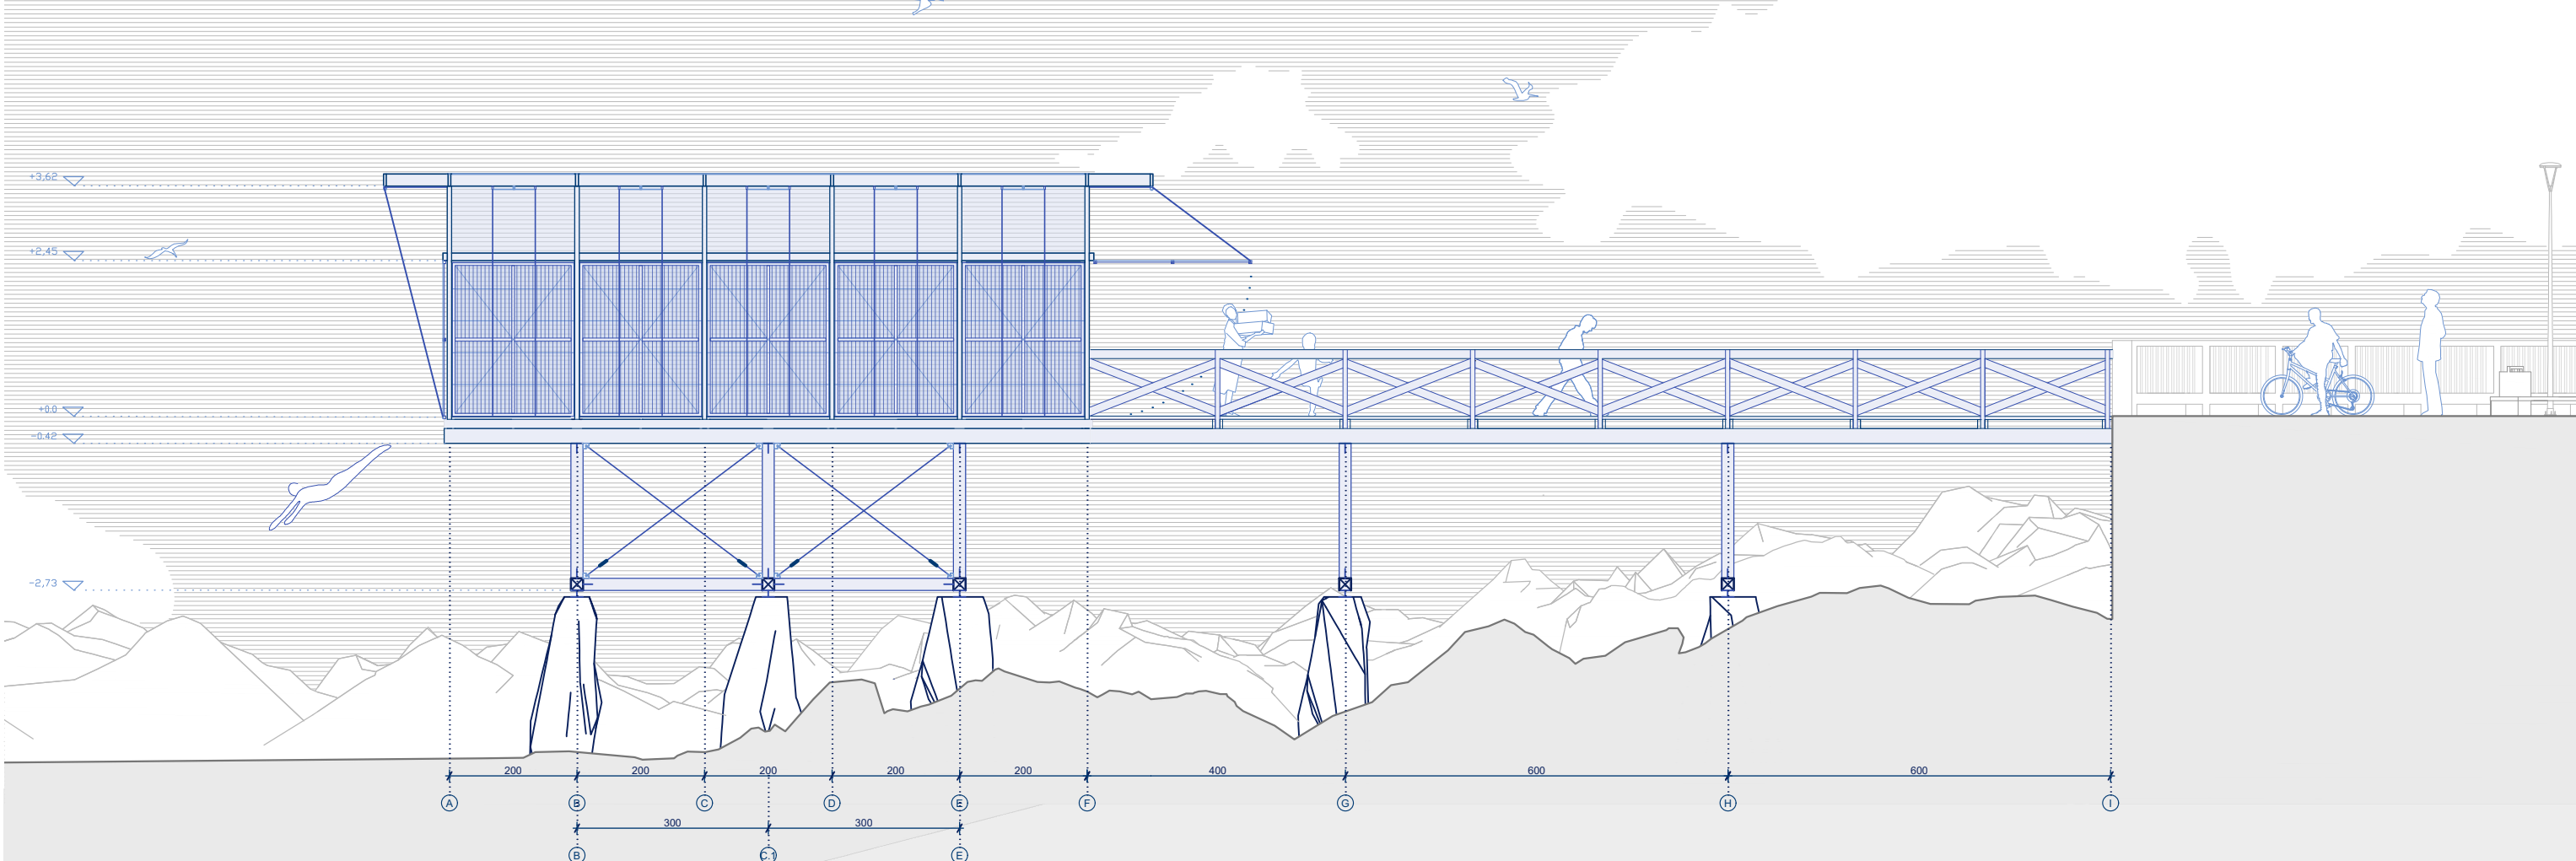

CORTE TRANSVERSAL BB' 1:50

