


**PLANTA DE PROYECTO**  
ESCALA 1:75

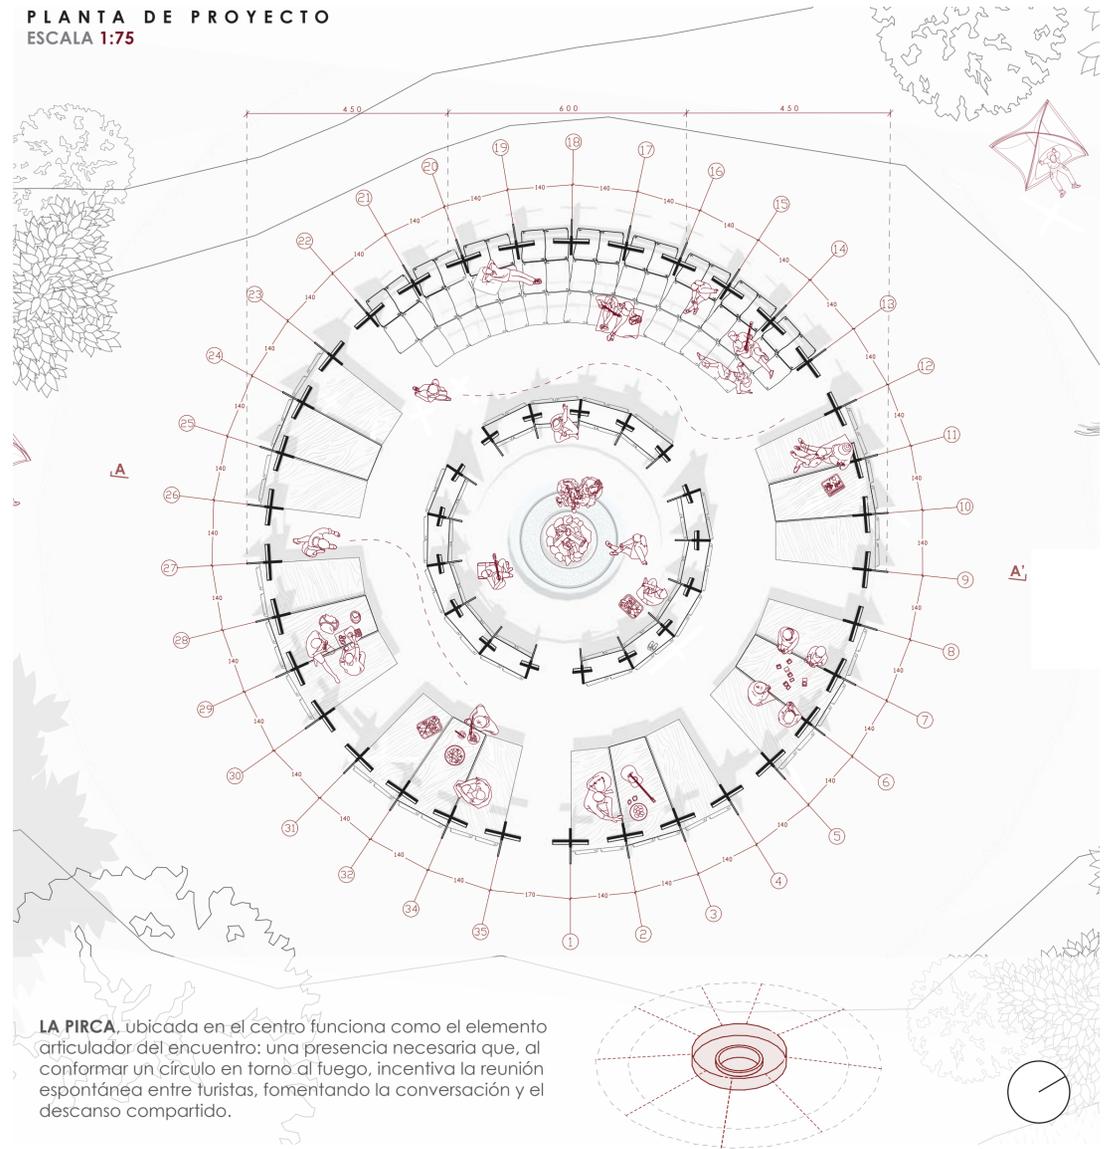

**ELEVACIÓN NORTE**  
ESCALA 1:75

