




ISOMETRICA EXPLOTADA DE MÓDULO DE VIGILANCIA

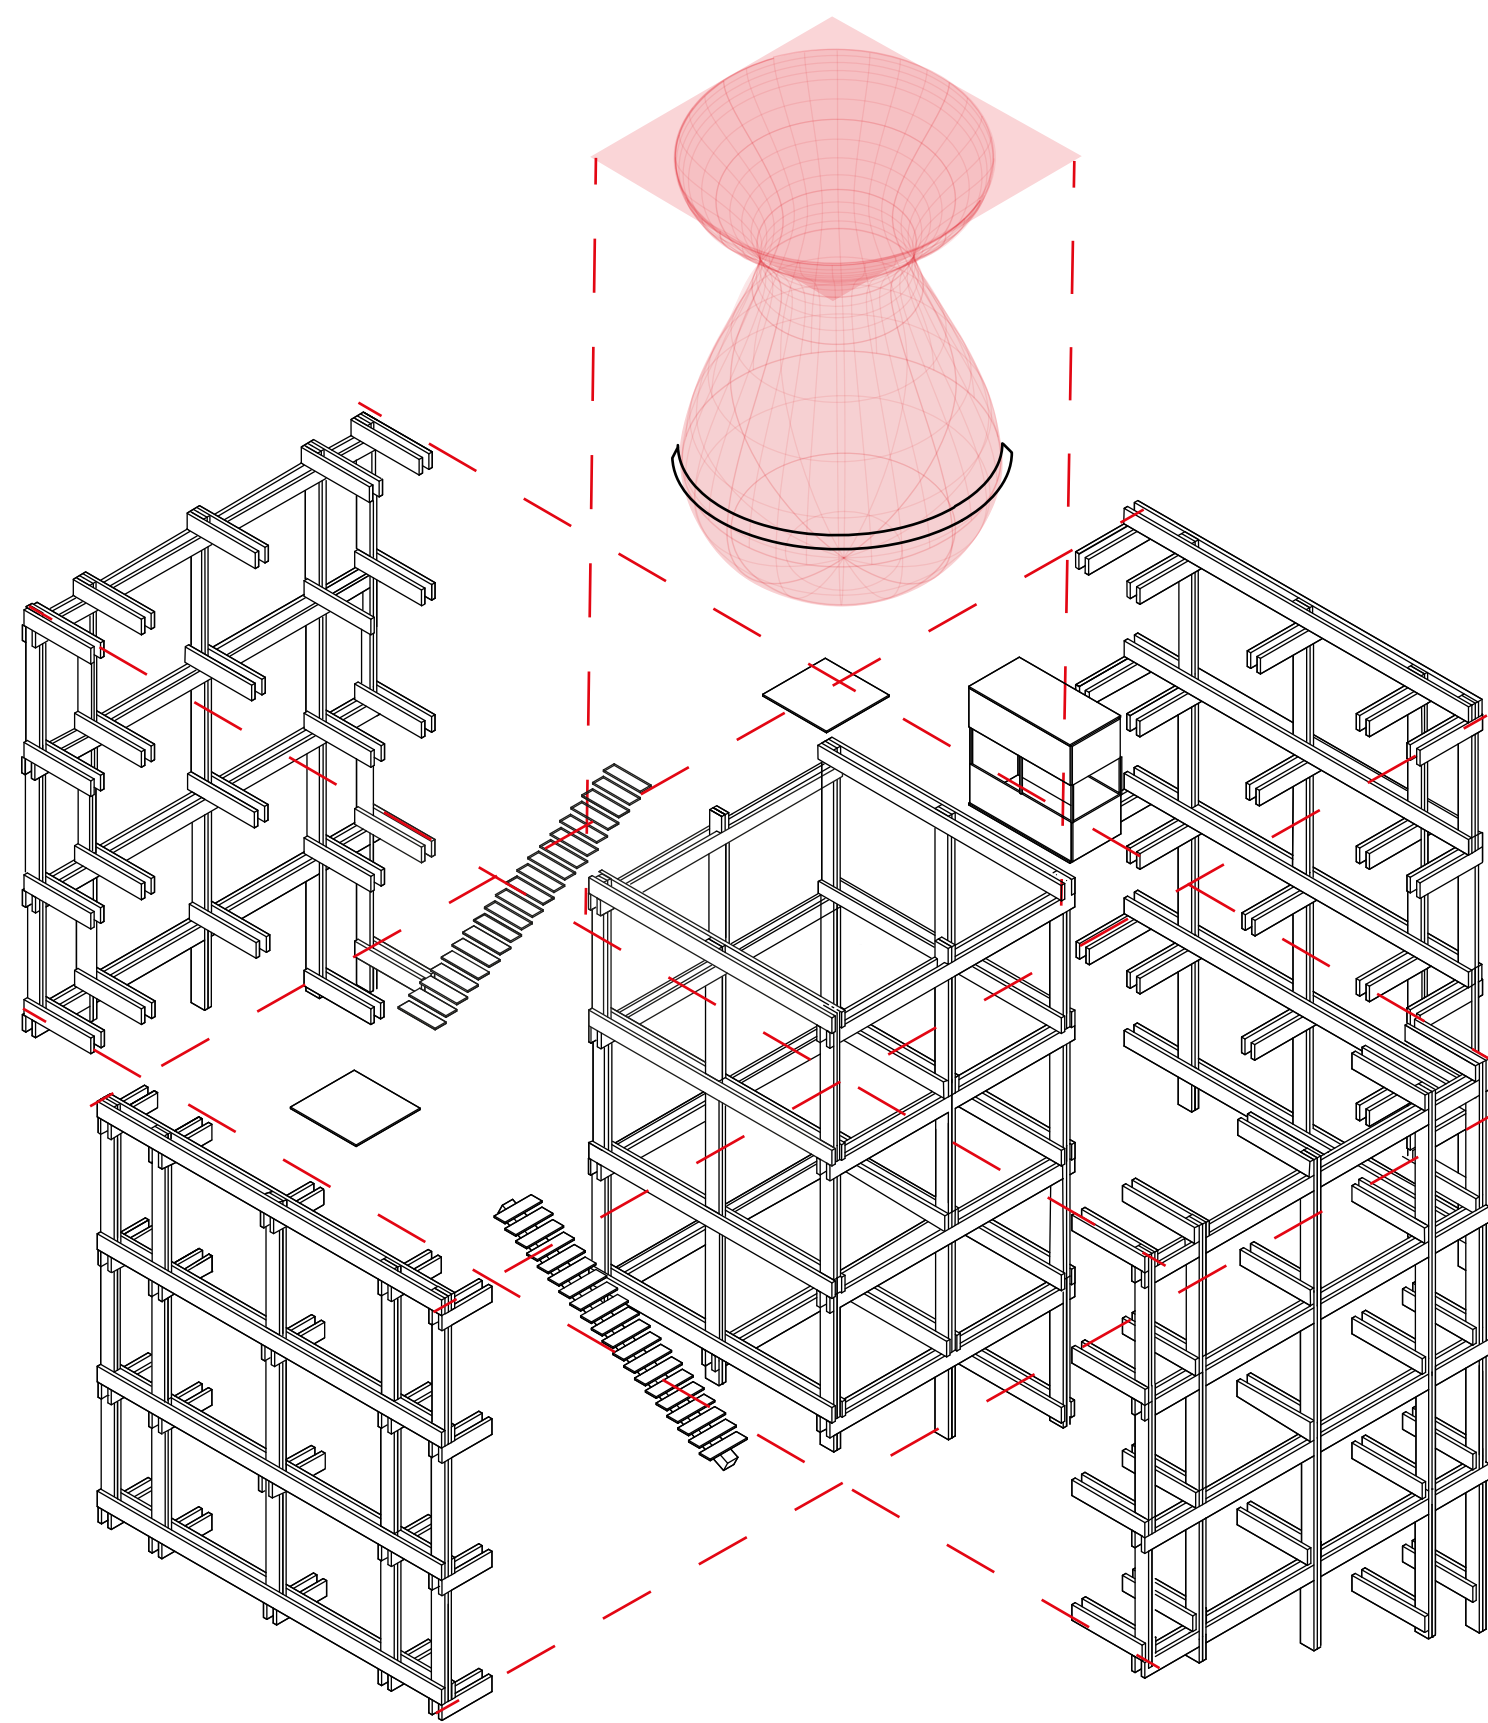


ISOMETRICA EXPLOTADA DE GRILLA

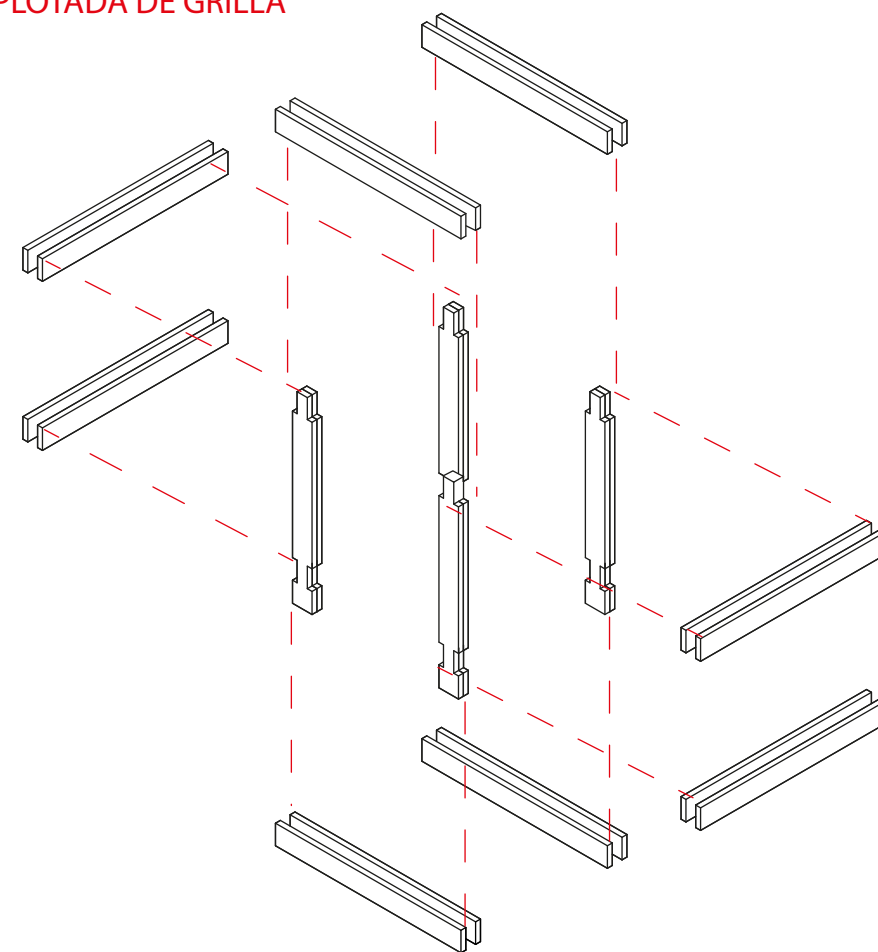

ISOMETRICA EXPLOTADA DE MÓDULO

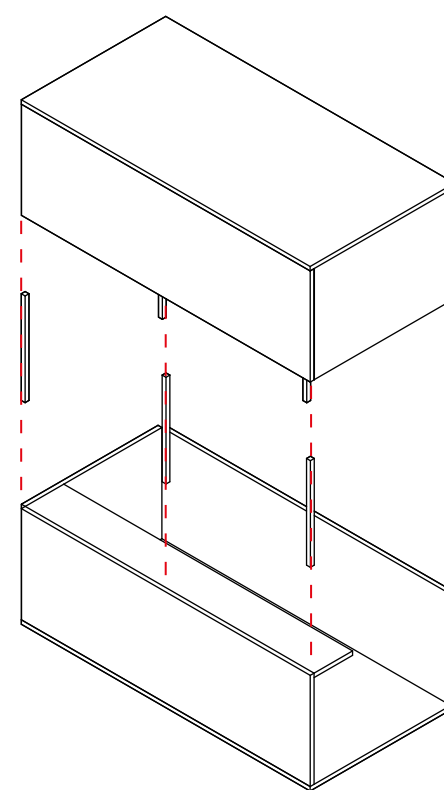

ELEVACIÓN ESC 1:100

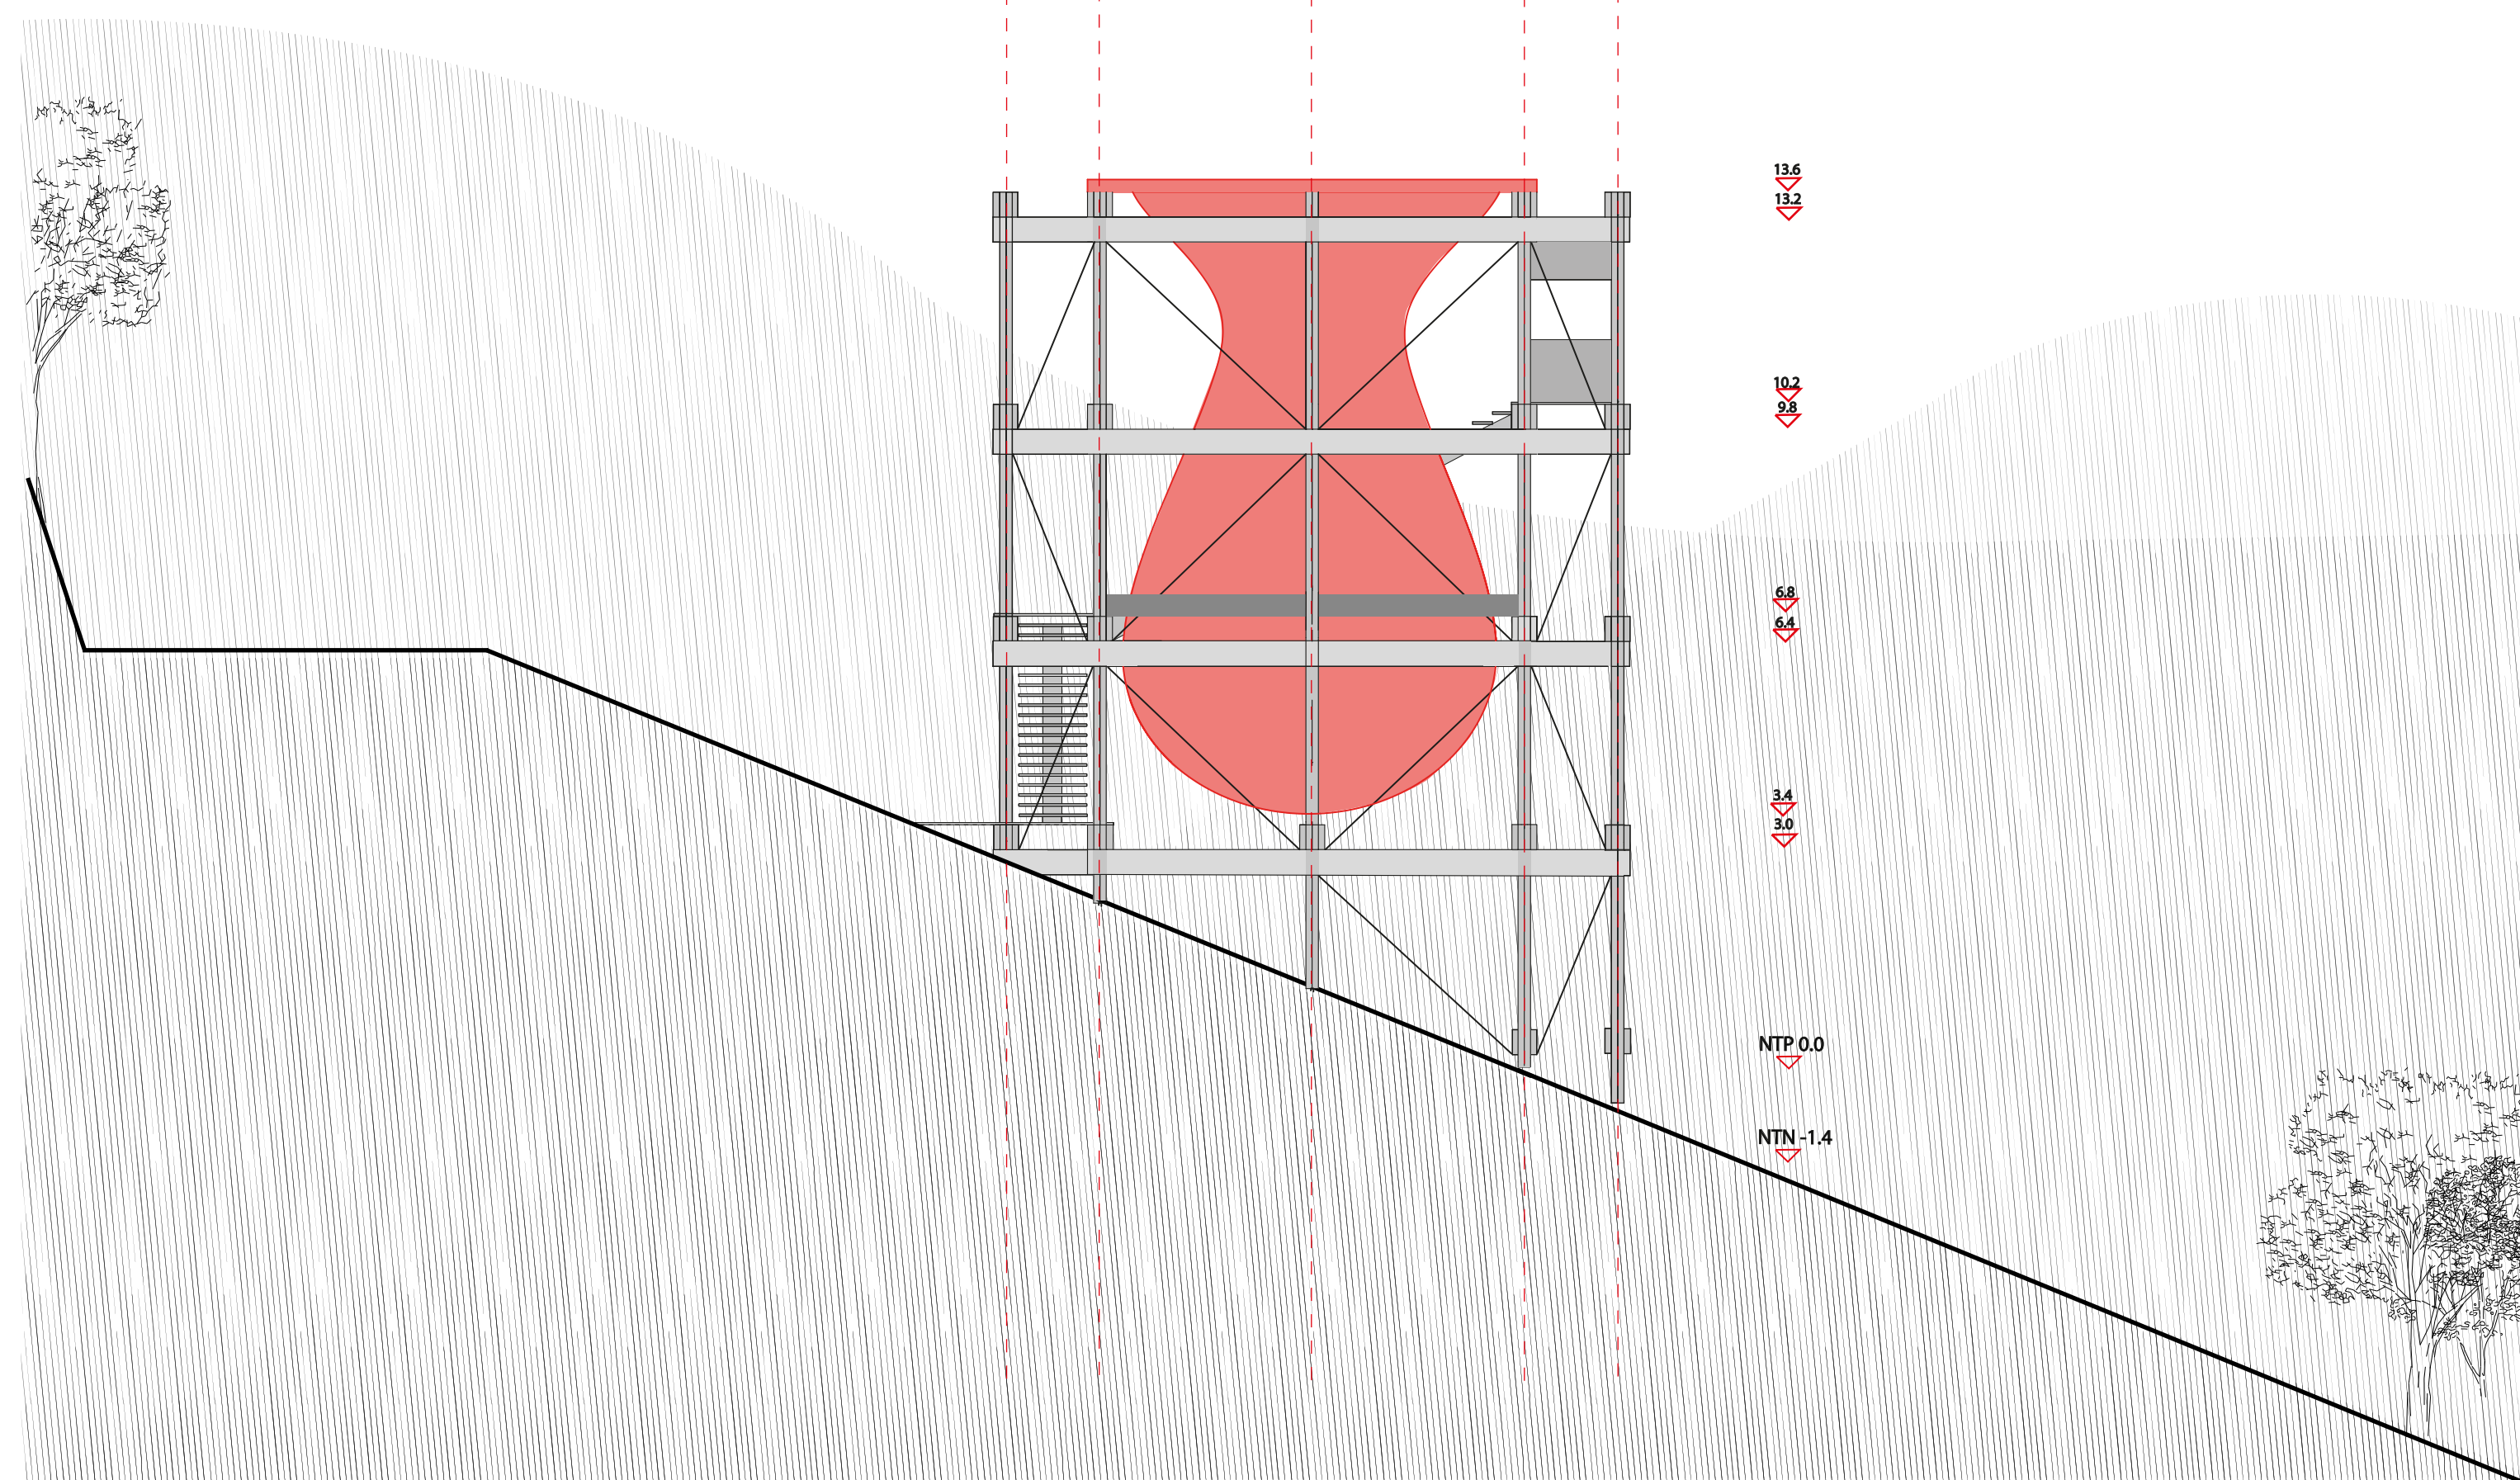

PLANTA ESC 1:100

