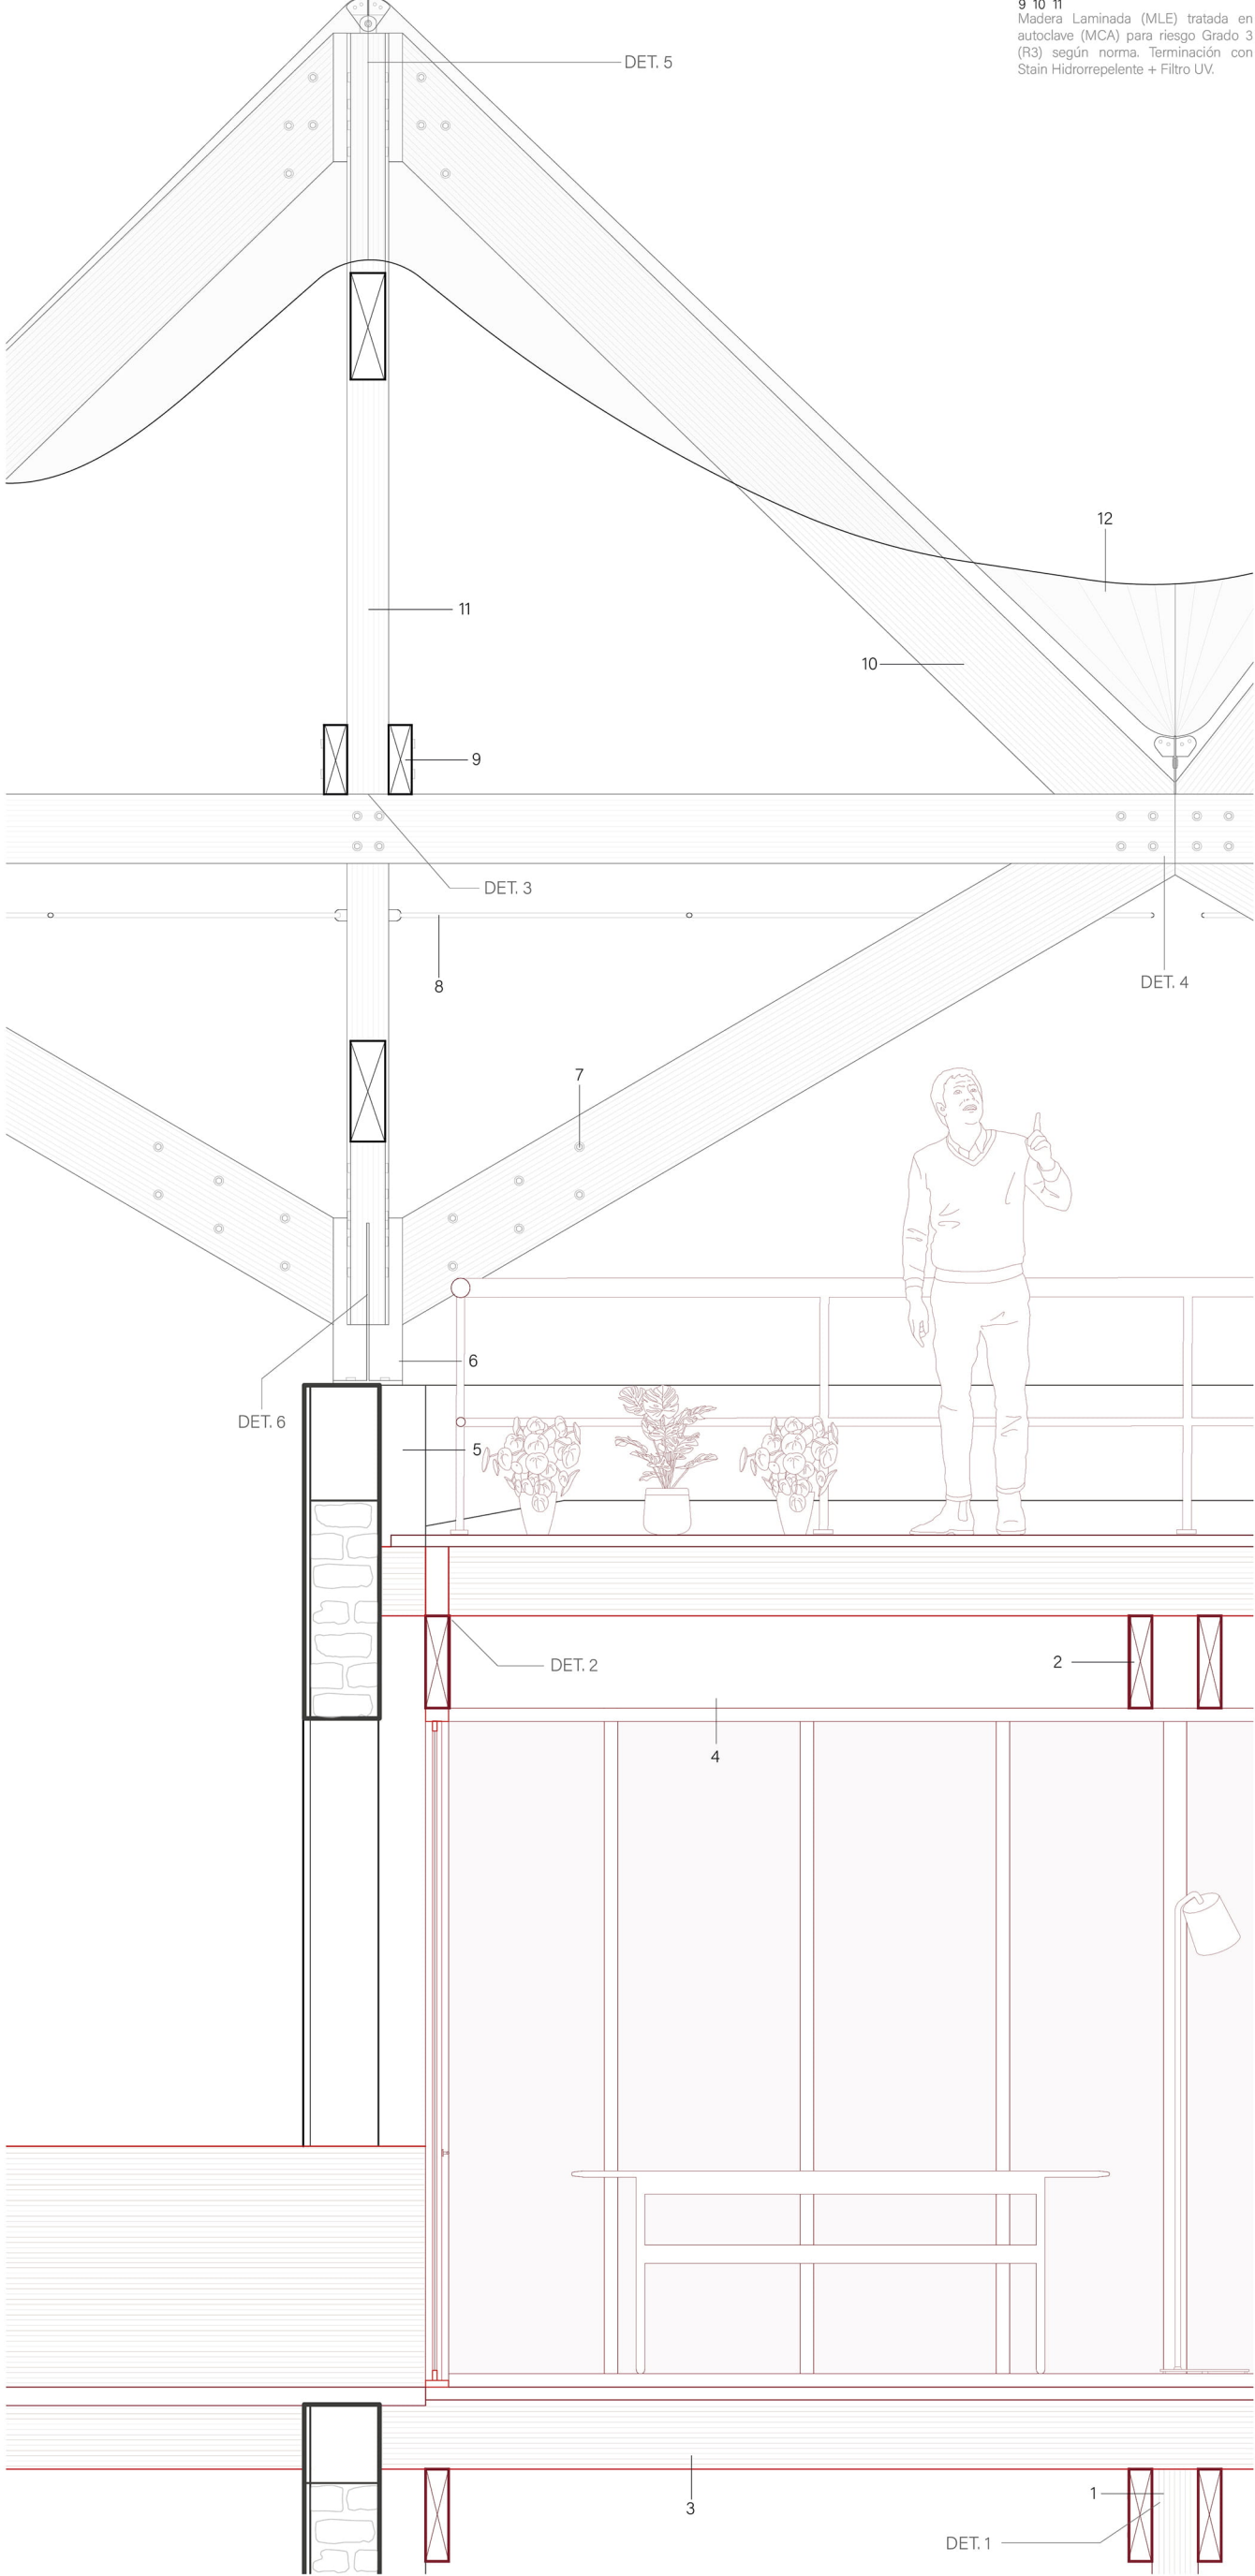
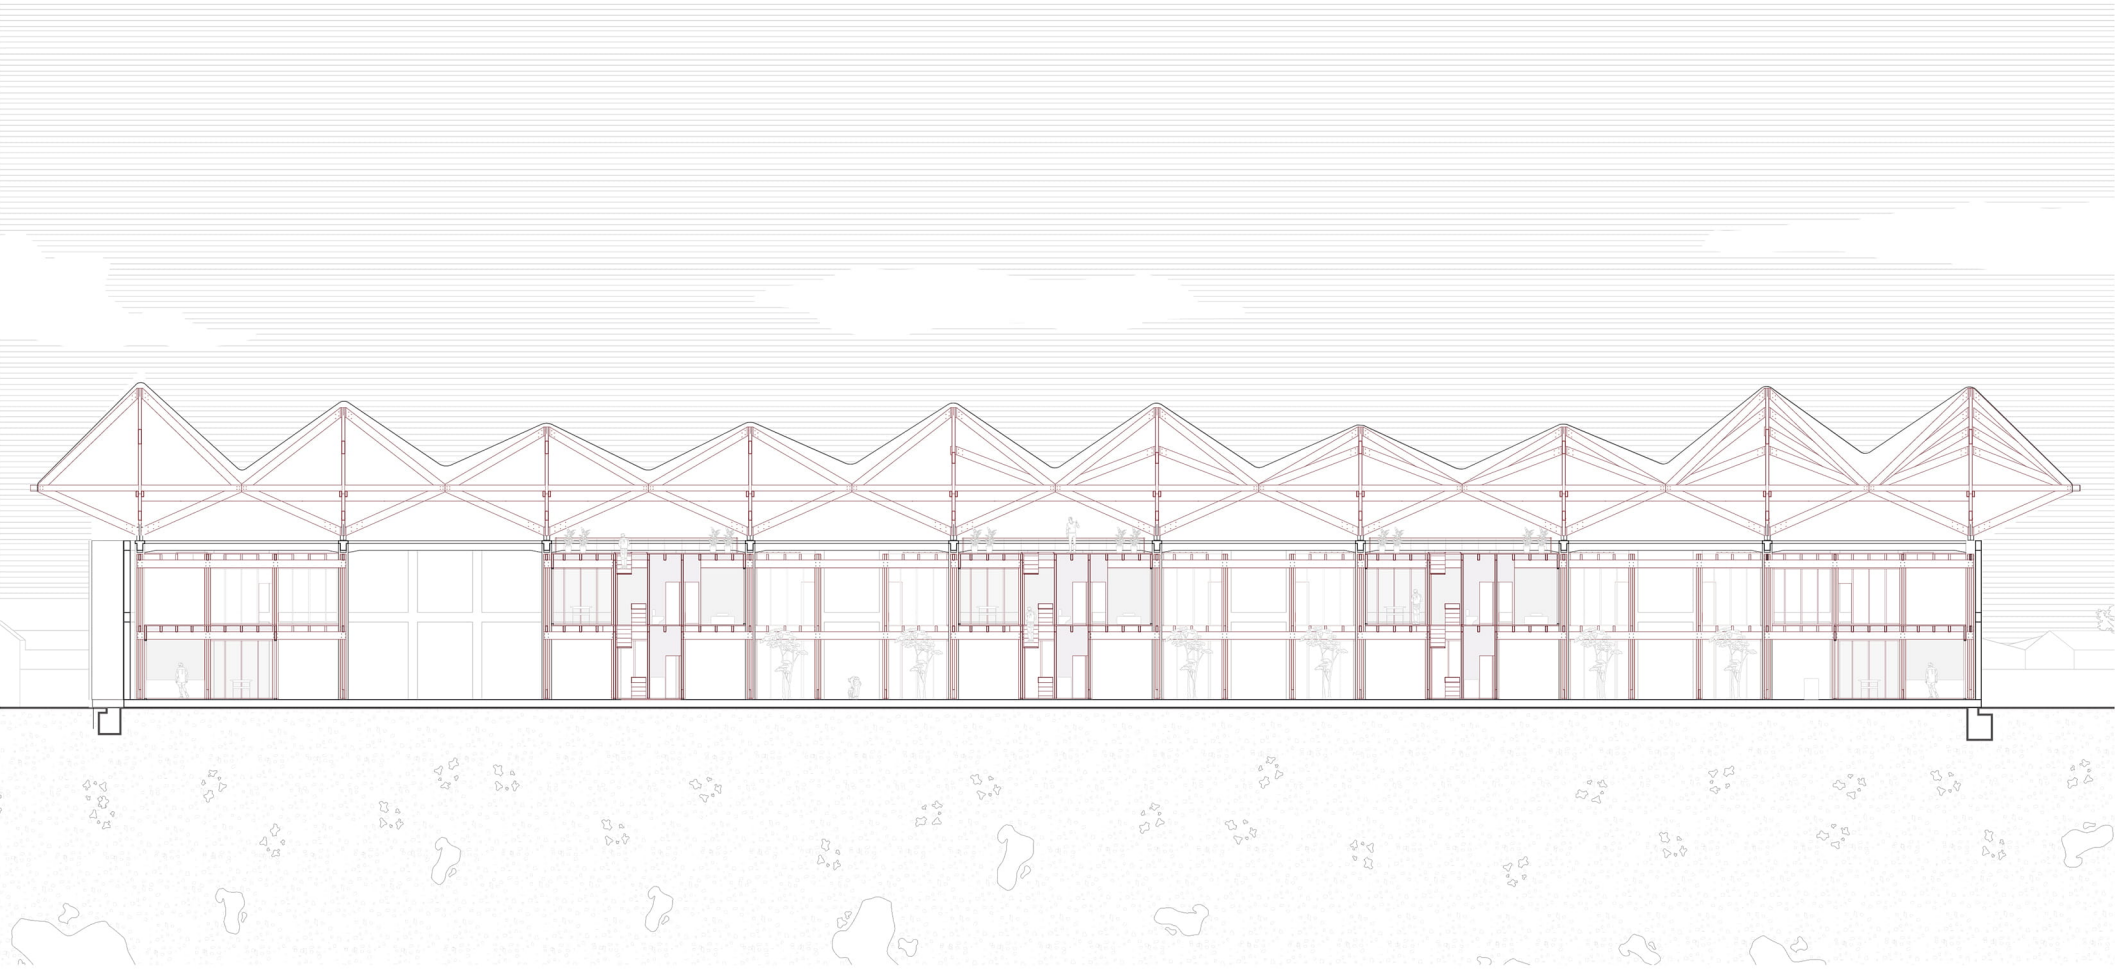


ESCANTILLÓN ESC. 1:20