


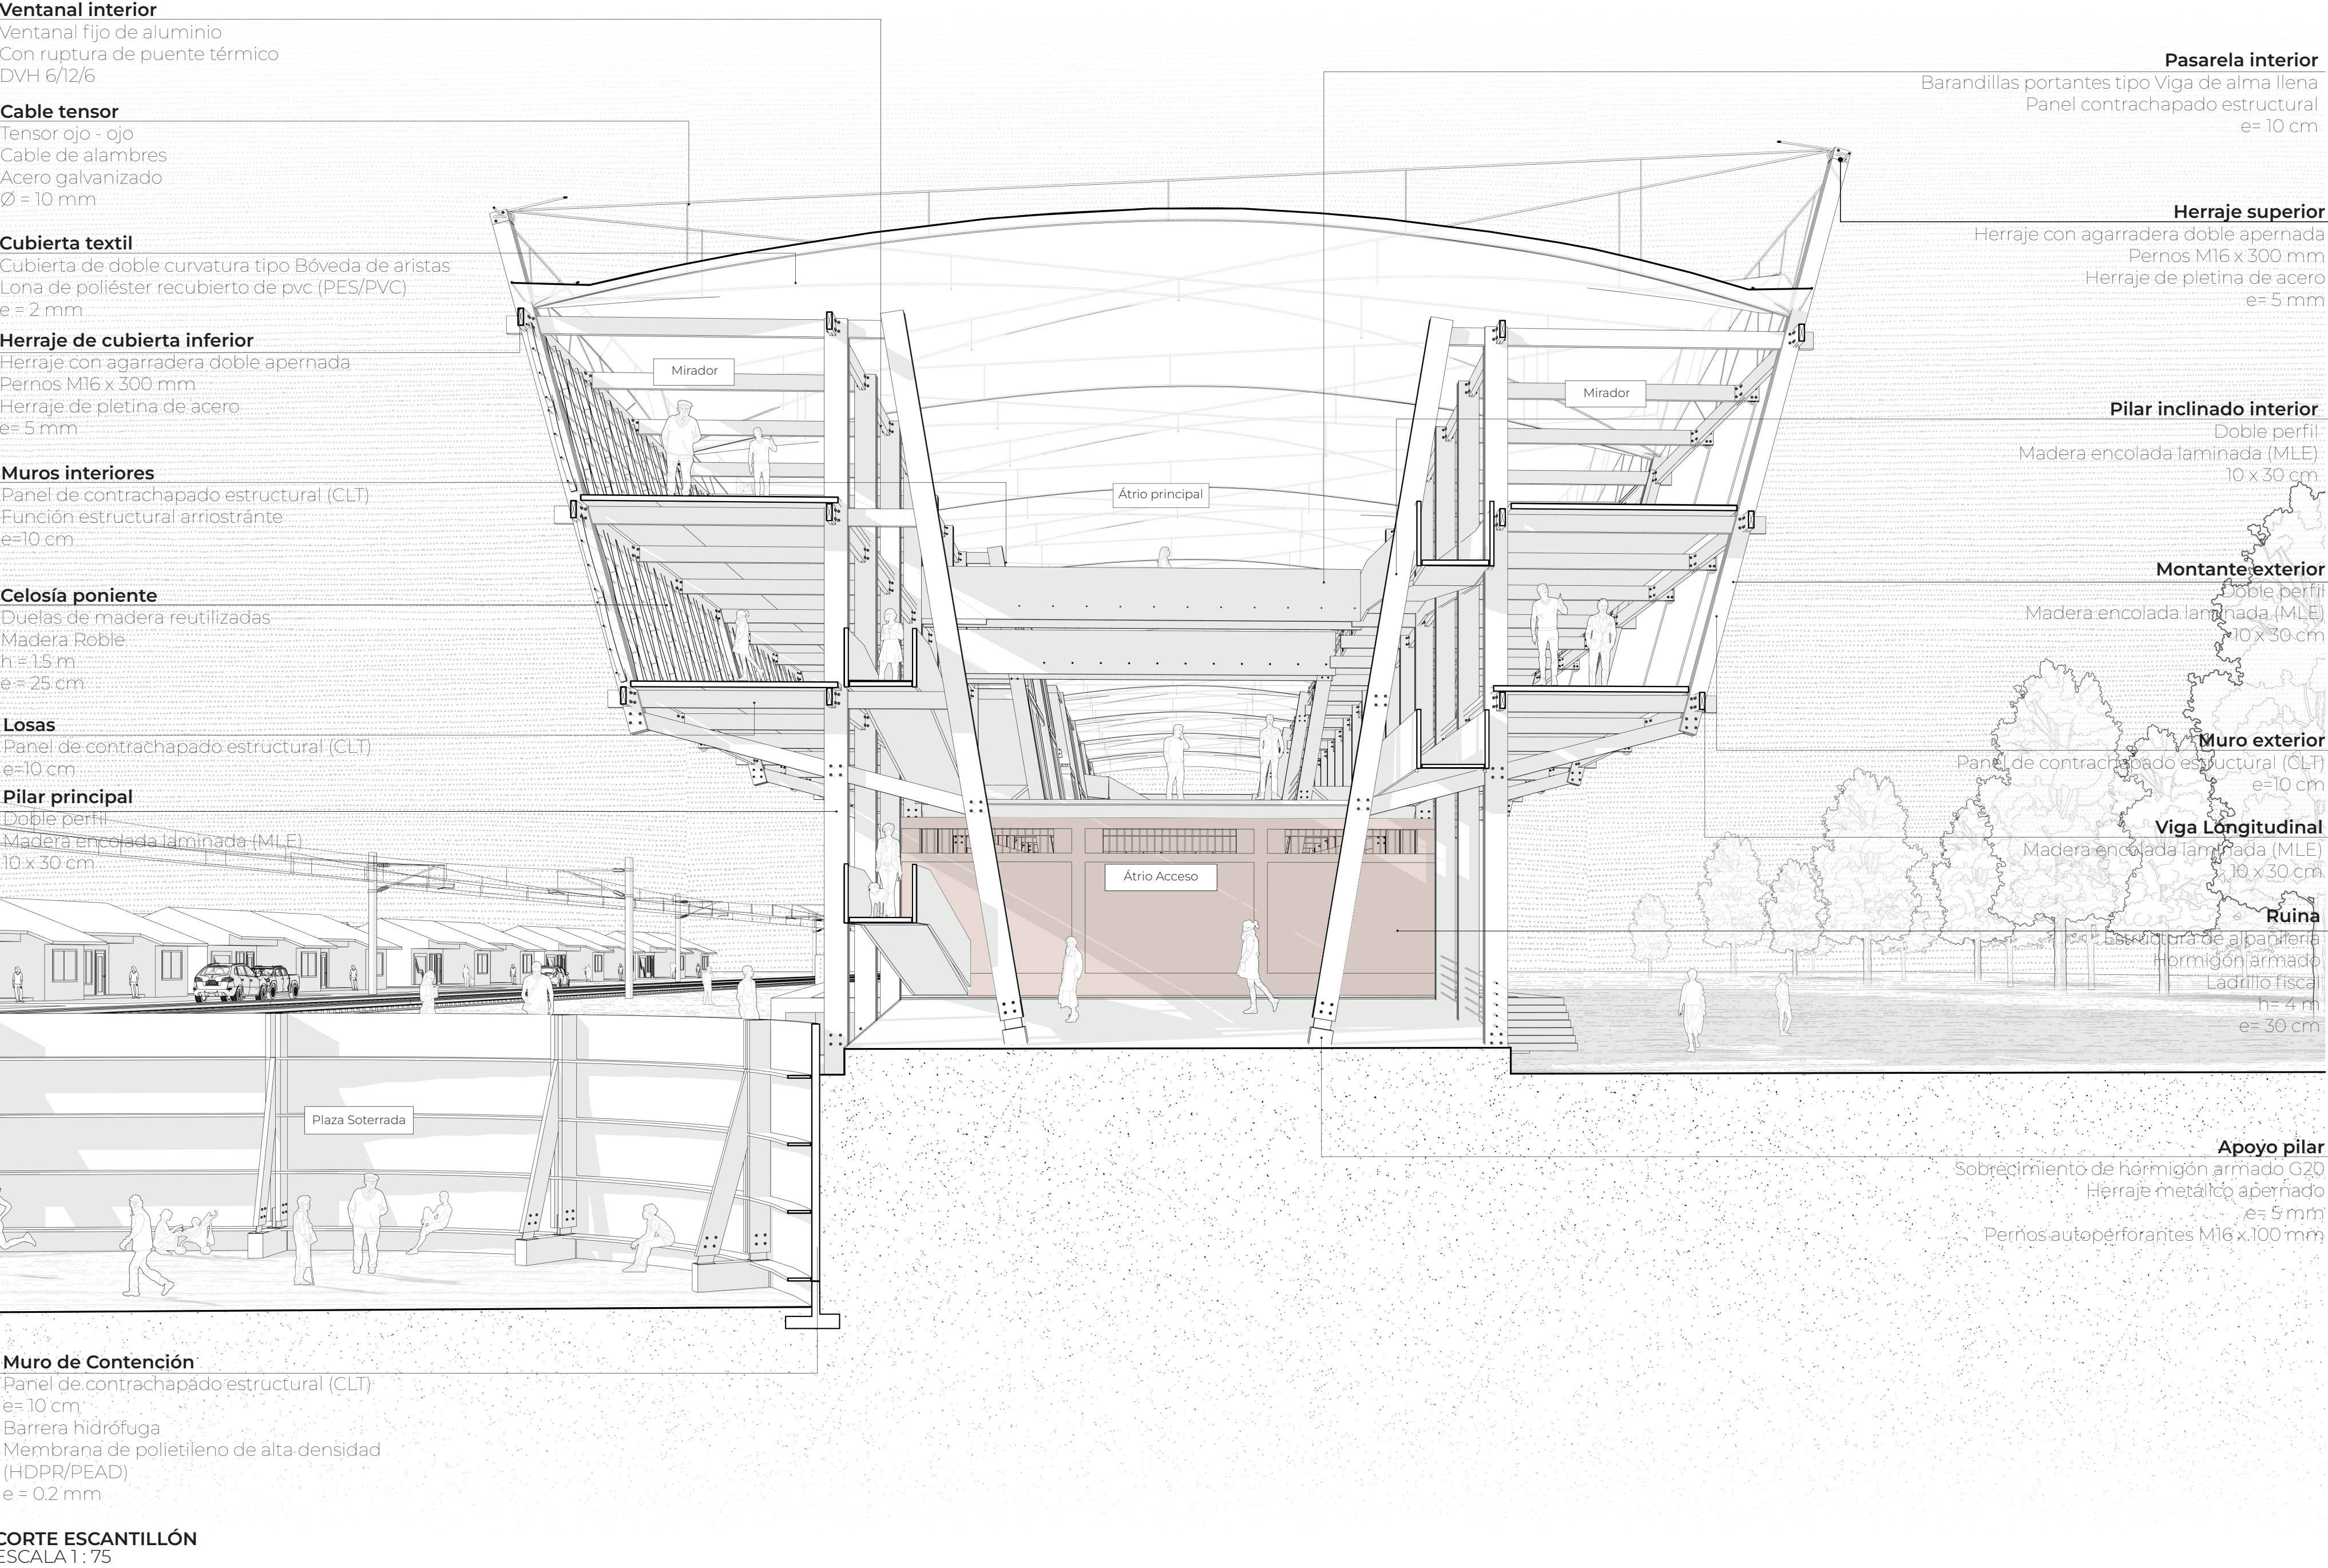


4. **Cubierta textil tensada** que conforma superficie de doble curvatura, simil a una bóveda de aristas, conduciendo las bajadas de agua lluvia en sus elementos portantes.



3. Losas y muros de paneles **CLT** de 10 cm de espesor, funcionan como separador programático y elemento de **arriostre** estructural, tanto longitudinal como transversalmente.

2. **Malla espacial** de elementos lineales de madera laminada encolada. Soporta losas y muros mediante uniones apernadas y herrajes. La fachada funciona a **tracción**, desde las vigas superiores.

1. Pilares principales de **madera laminada encolada**, que remarkan el espacio interior de la **ruina**. Cada 4 marcos hay un marco estructural que actua a modo de nervios de la nave central. Se trazan pasarelas con paneles **CLT**, cada 4 a 8 marcos, vinculando estructural y programáticamente ambos volúmenes de la edificación.

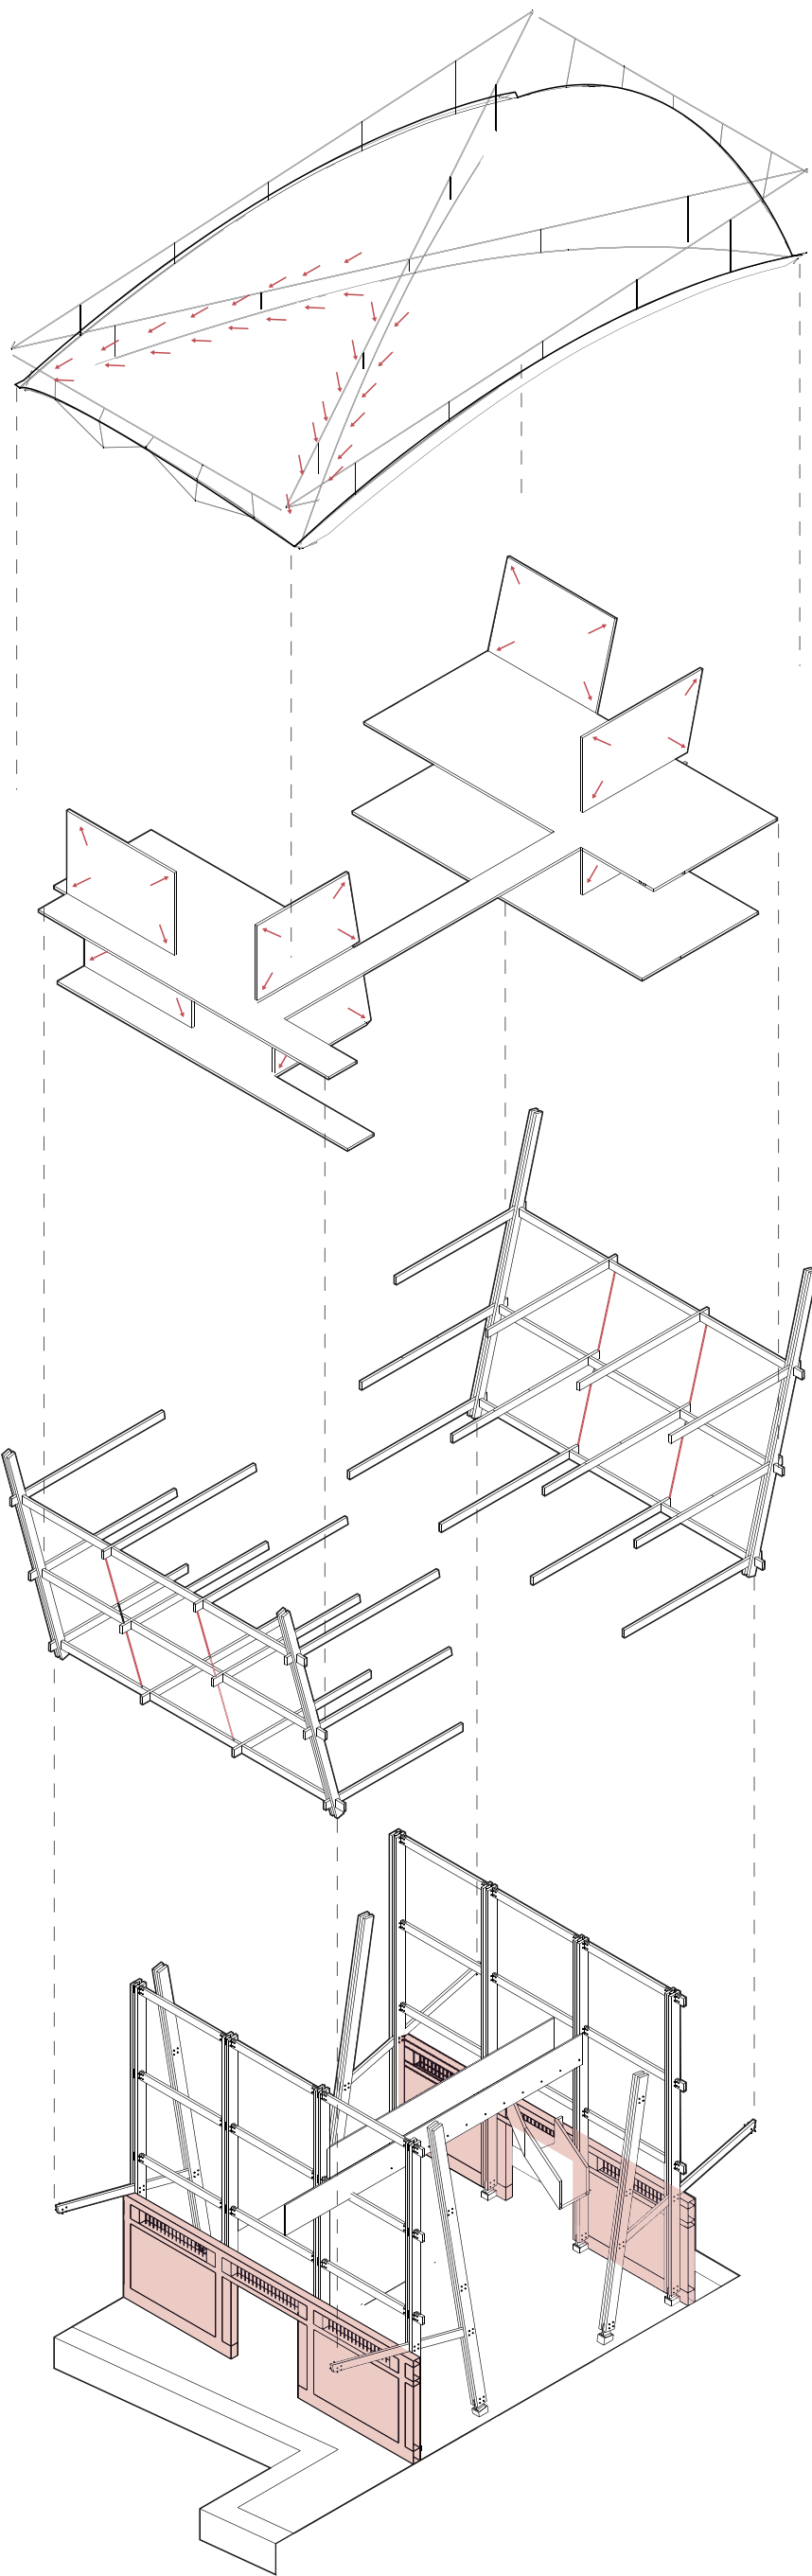

MONTAJE
CONFORMACIÓN DE LA EDIFICACIÓN

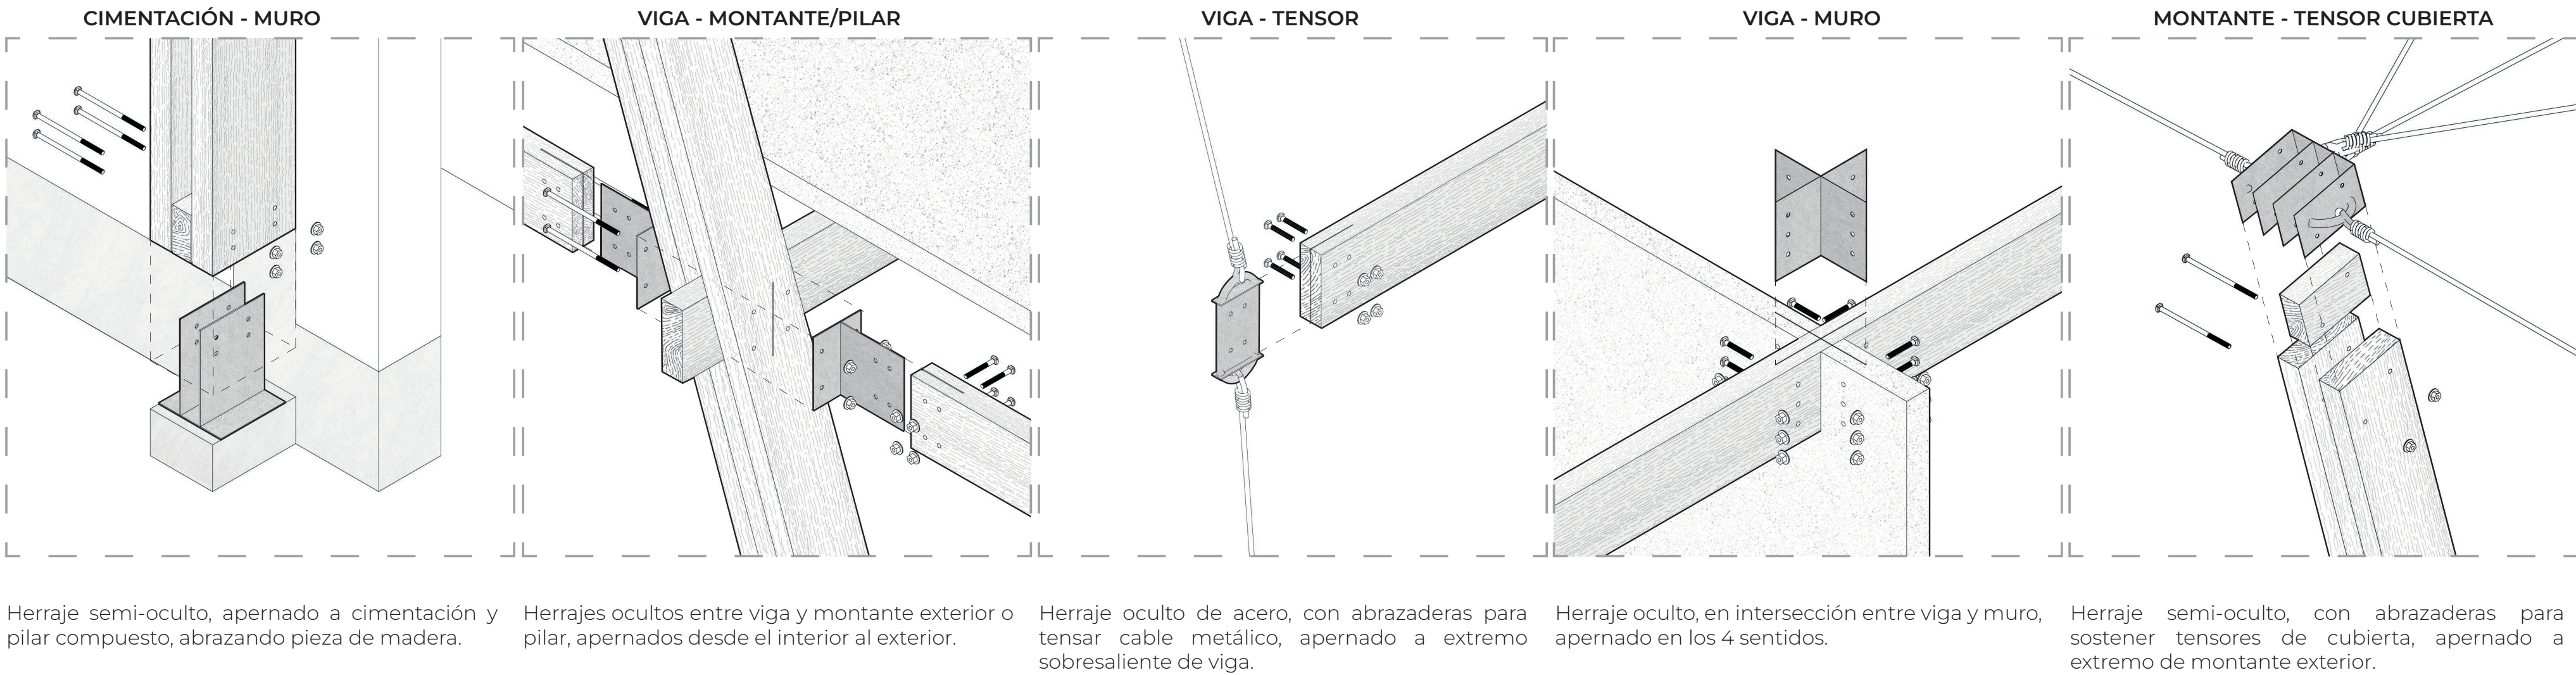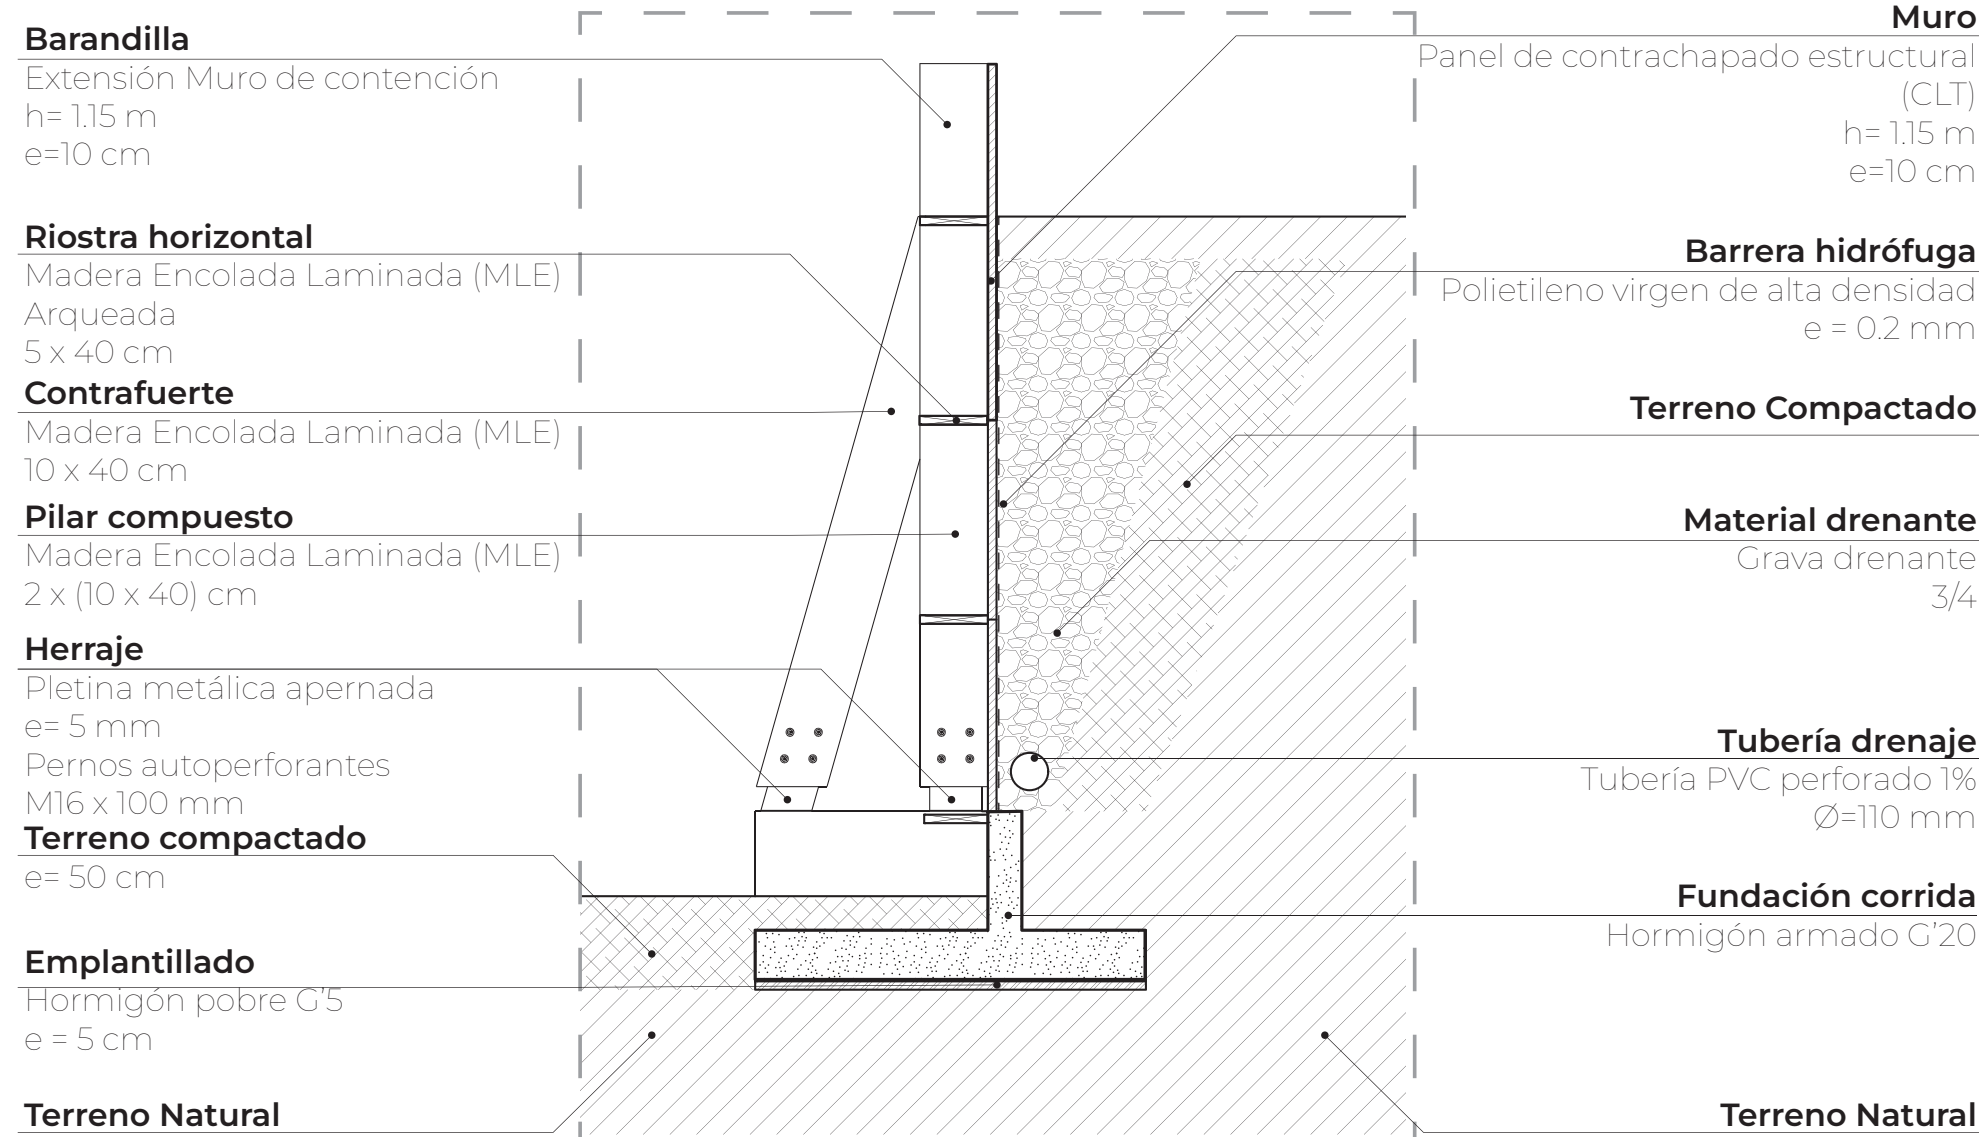

DETALLE



ESCANTILLÓN MURO DE CONTENCIÓN
ESCALA 1:50