






Sección A-A'

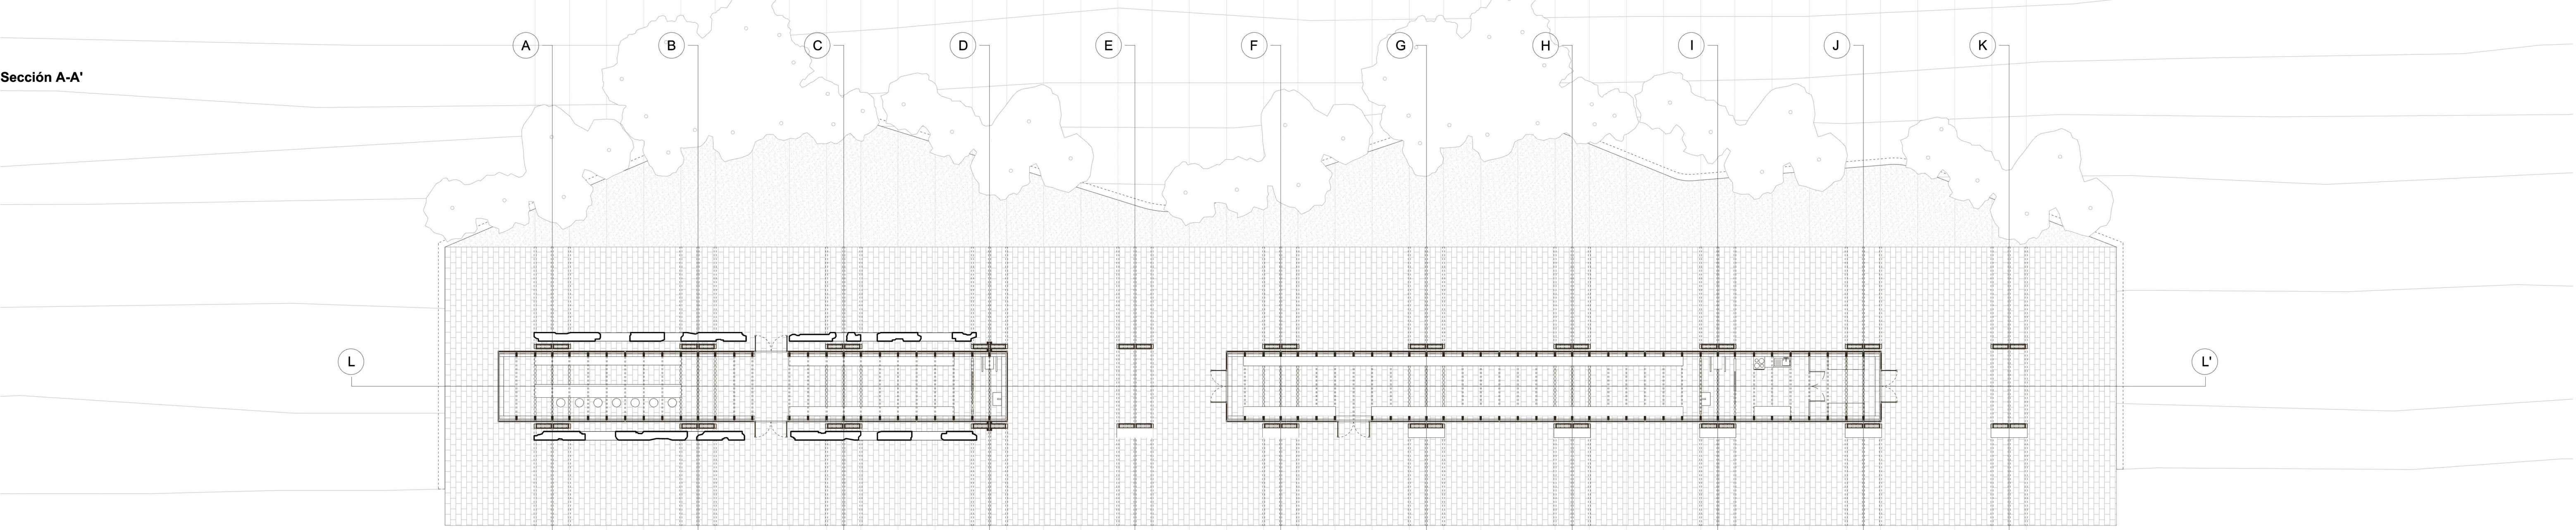


Planta (+1,2 m)

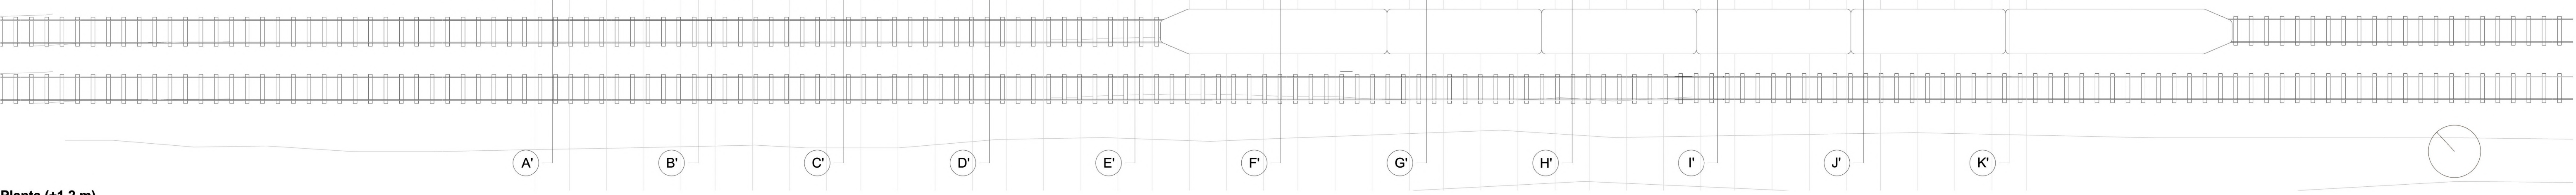

Alzado I

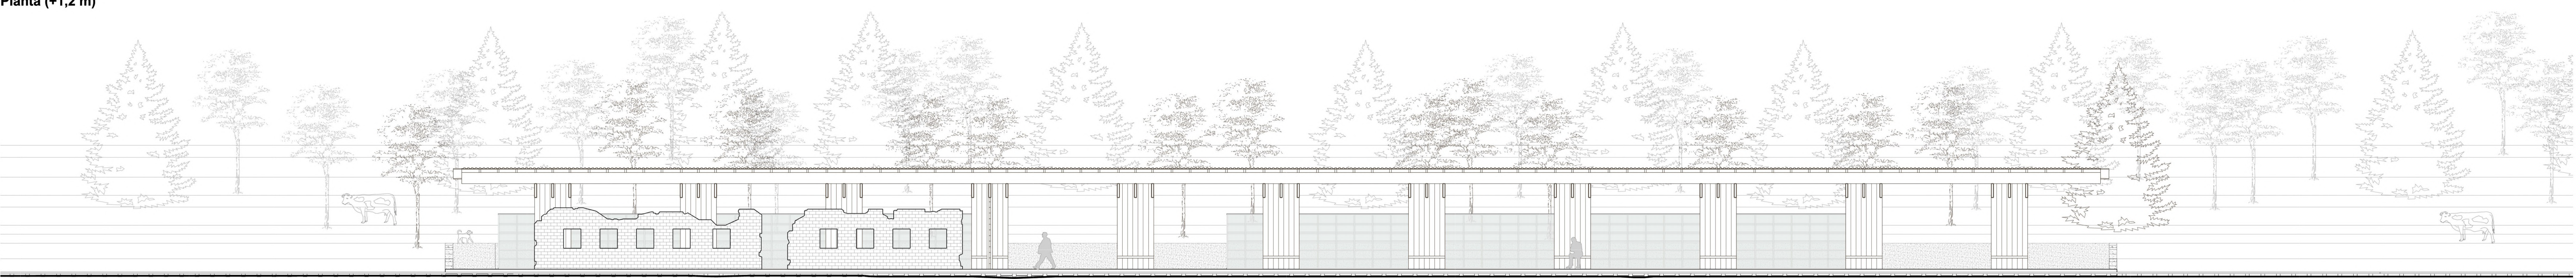

Sección L-L'

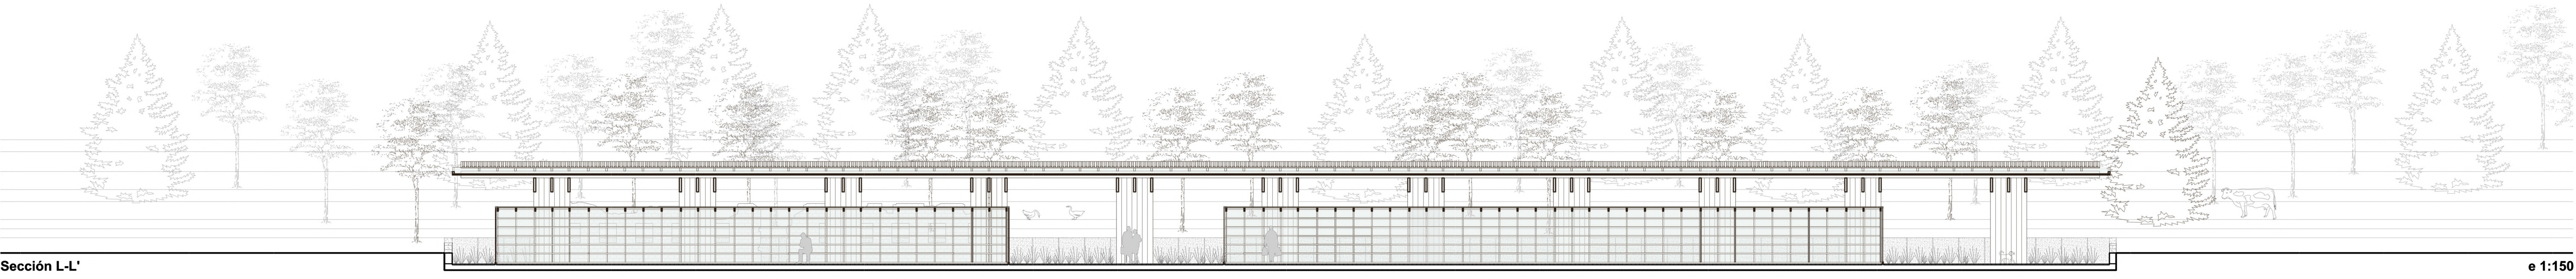

e 1:150