



CORTE A-A'

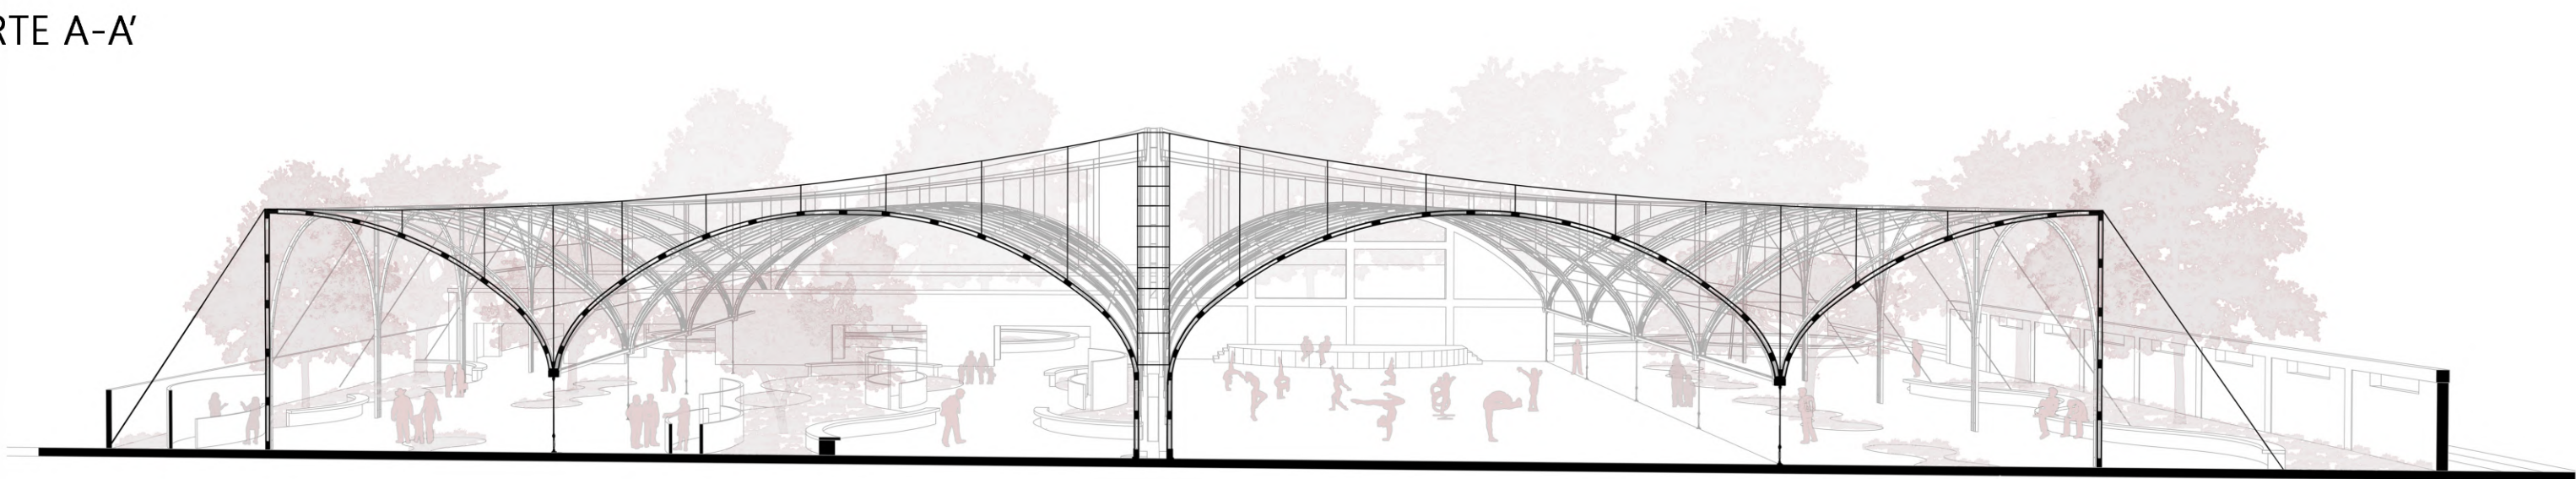

ISOMÉTRICA RUINA EXISTENTE + PROPUESTA

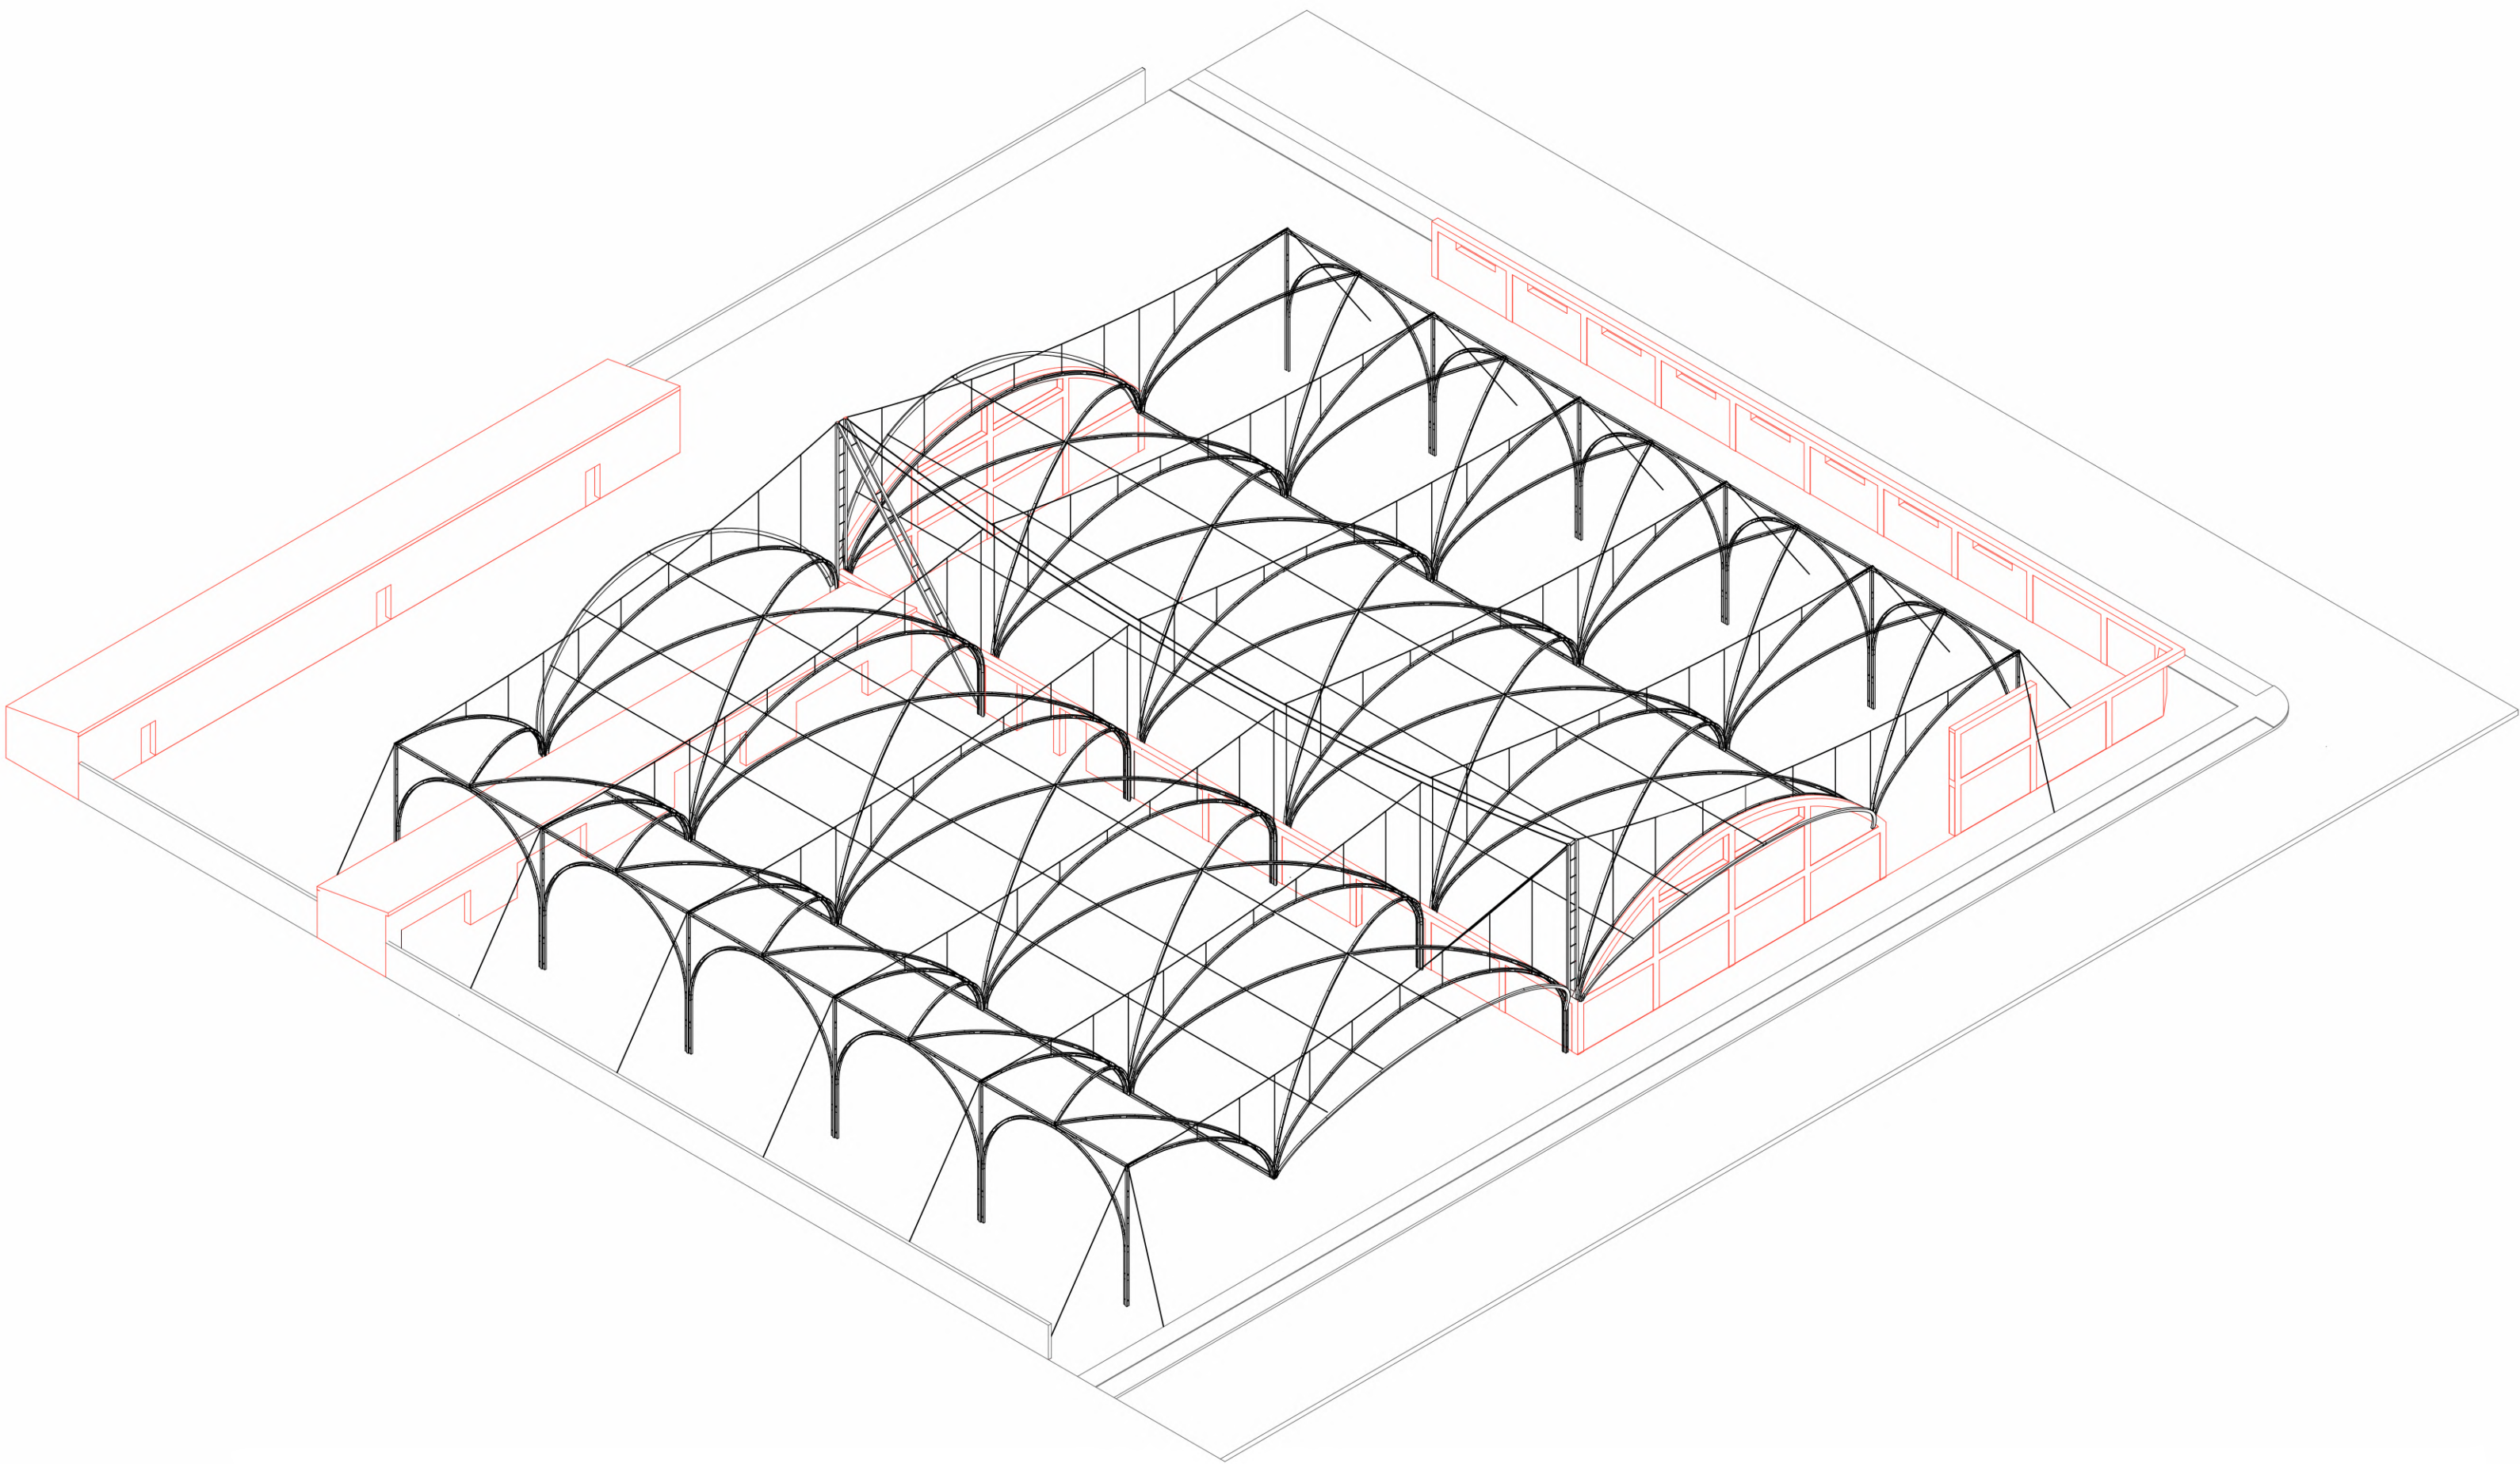

CORTE B-B'

