

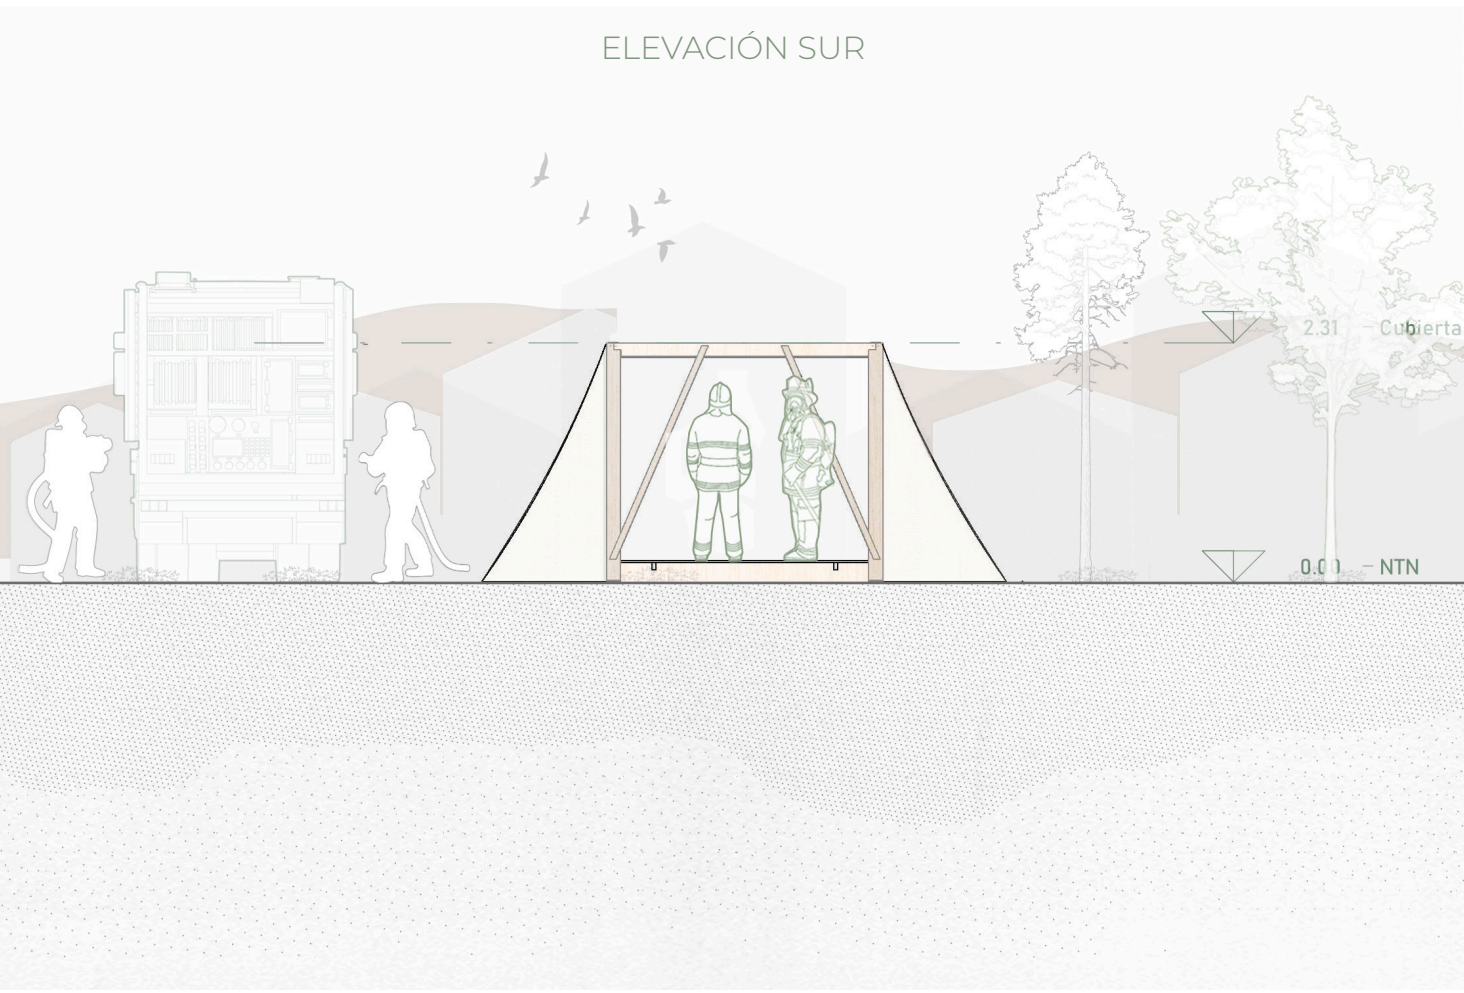
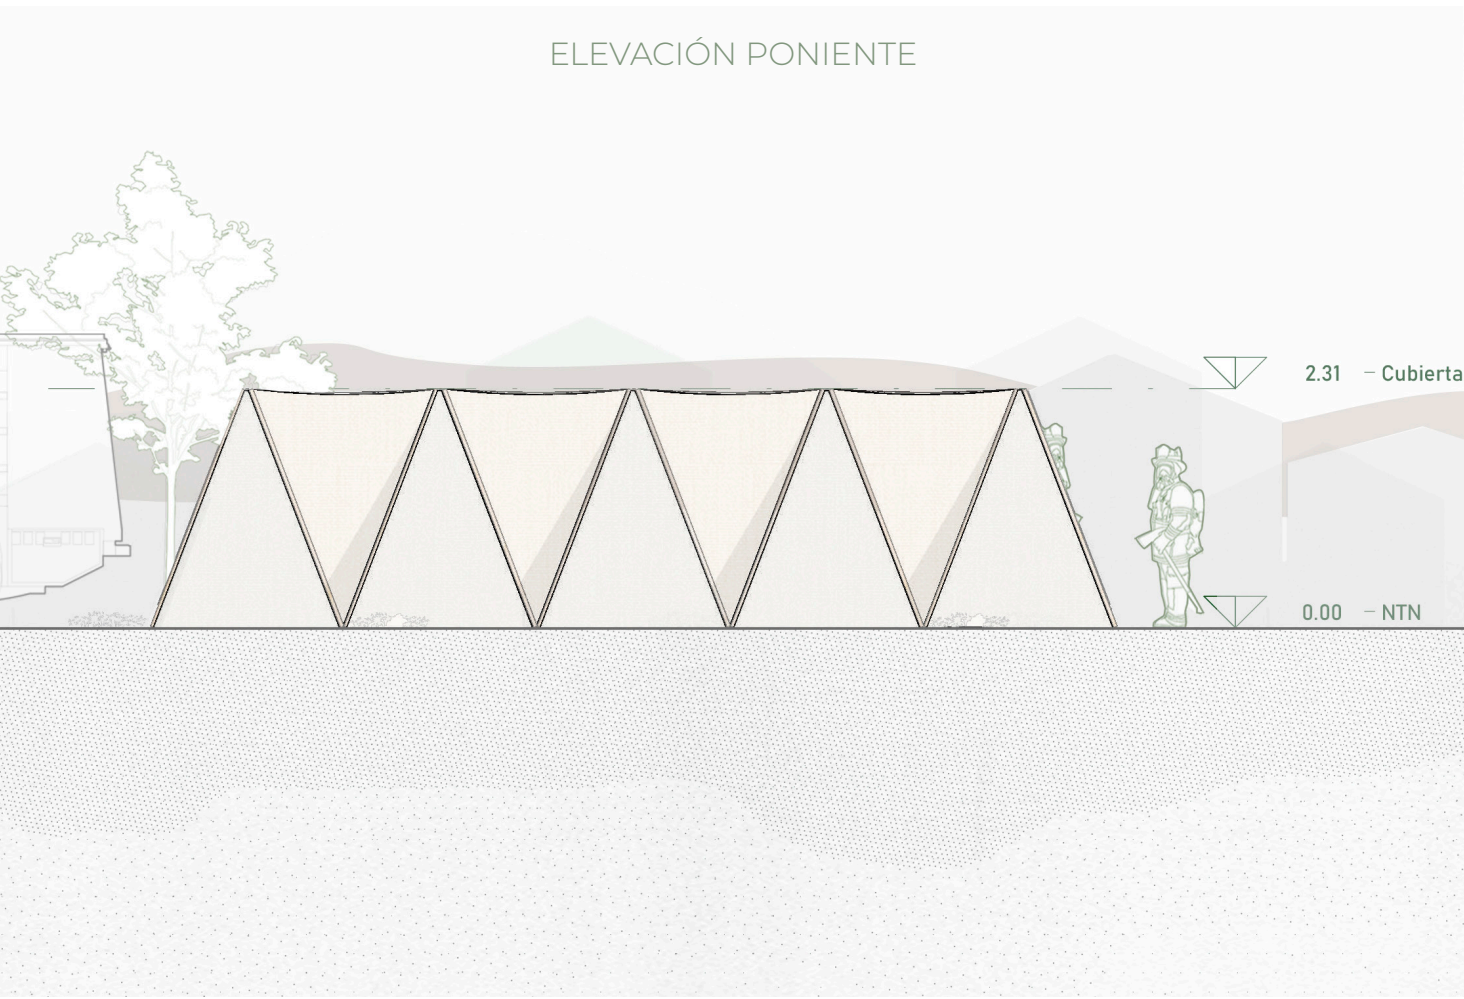
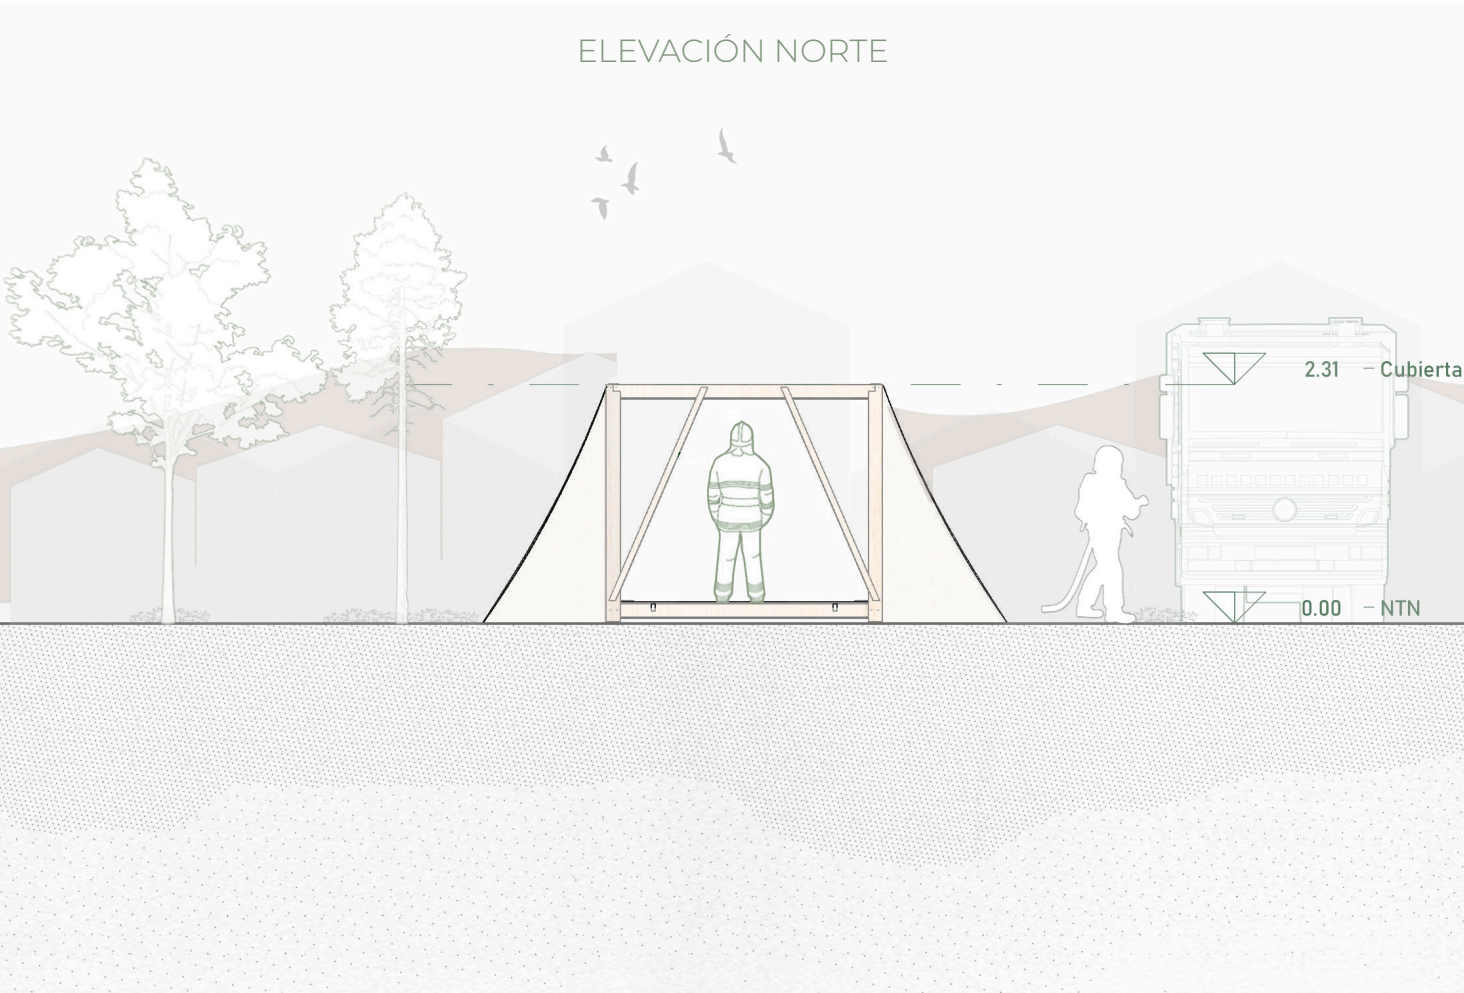


ELEVACIONES ESC 1:75

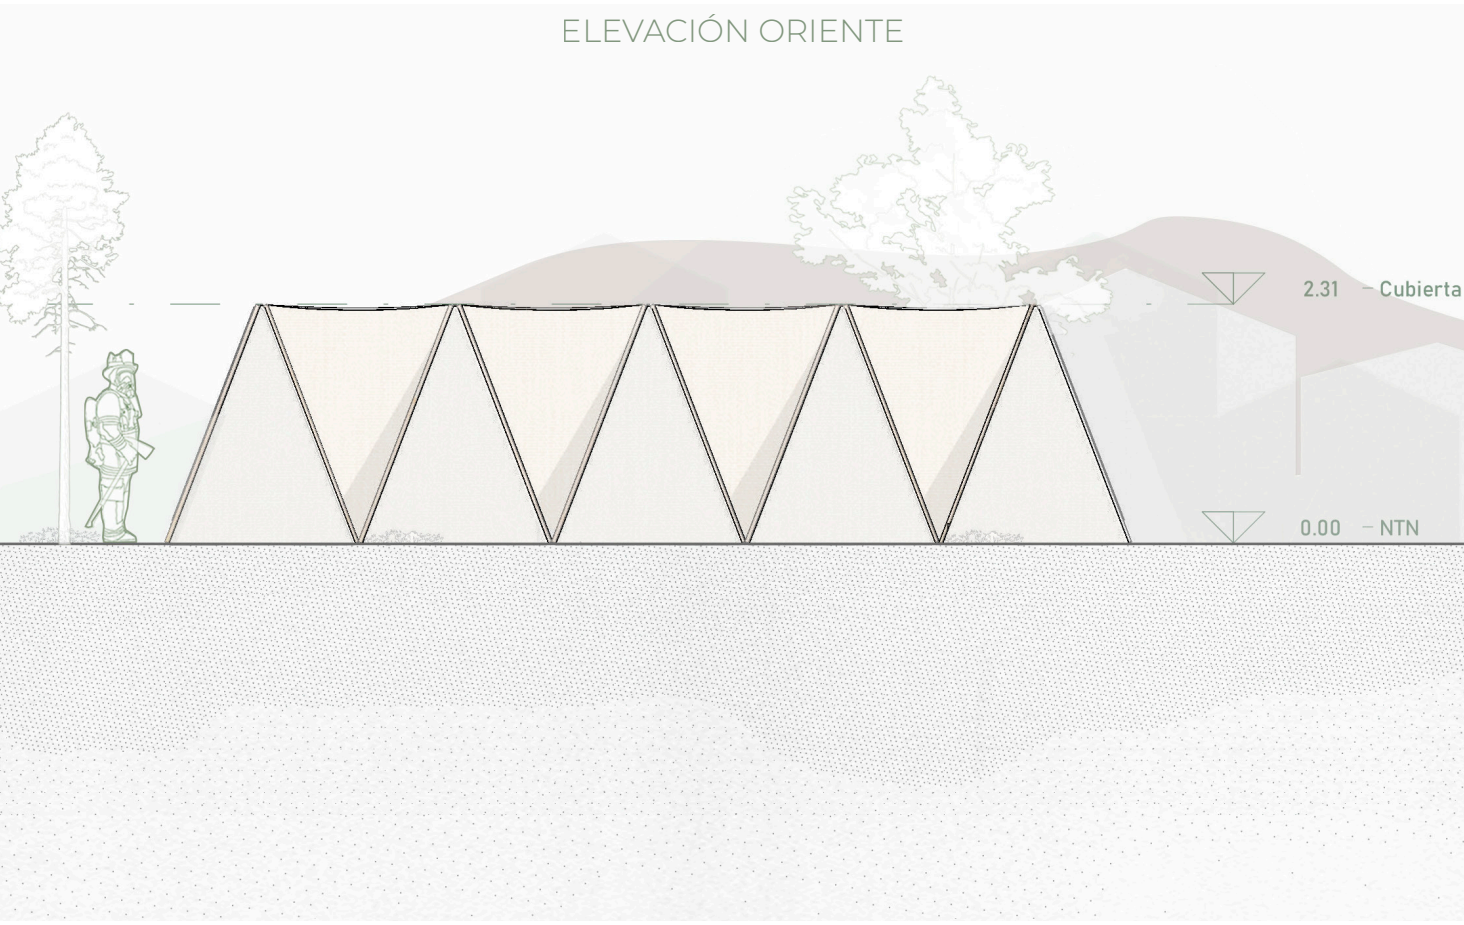

PLANTA GENERAL ESC 1:50

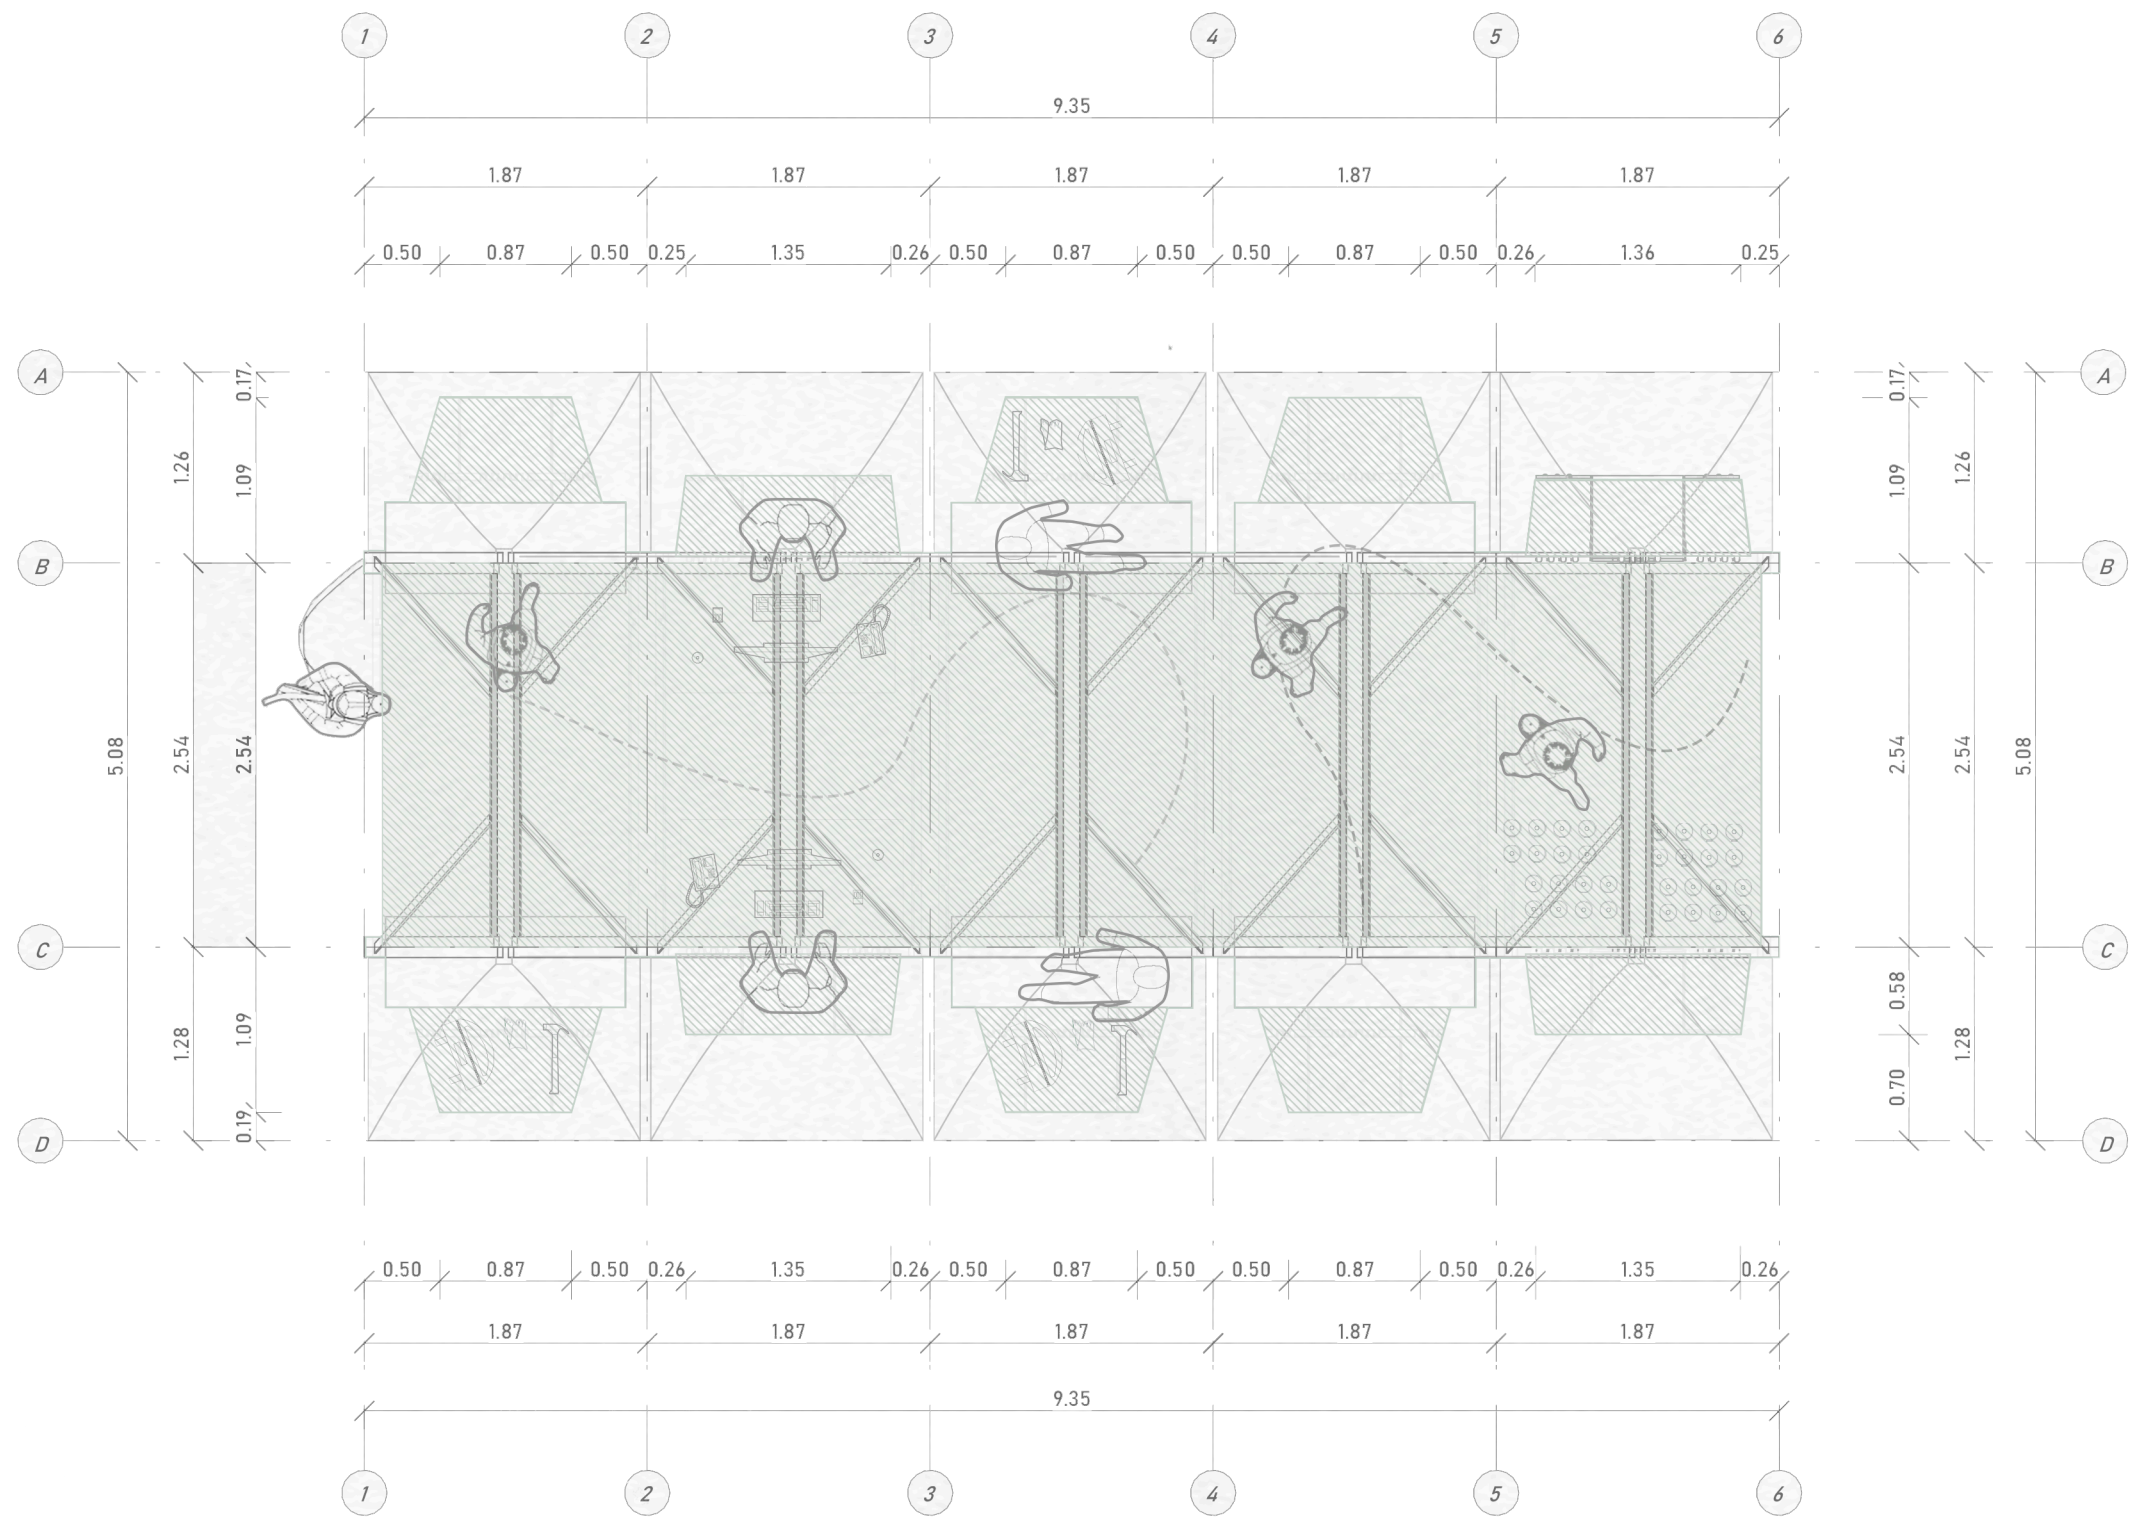

A
MARCO CABALLETE

Superior x 10
Laterales x 20
Soporte deck x 10
Diagonales x 20
Bisagra fierro x 10

B
DECK

Costillas x 10
Base deck 18mm x 5
Extensión deck x 10
Extensión 2 deck x 10
Soporte extendible x 30

C
TELAS

Unión a caballete x 10
Unión a cubierta x 10
Cubierta x 10
Atril para tela x 10

ISOMÉTRICA EXPLOTADA DE USOS

