

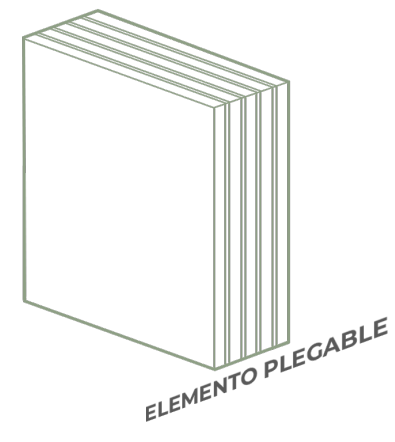


ABSTRACCIÓN DE LA FORMA

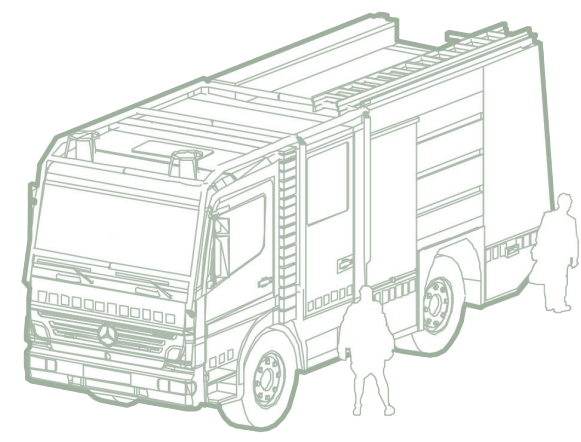

1 3.2 kg cada diagonal (x20)


64 kg Peso total
Diagonales

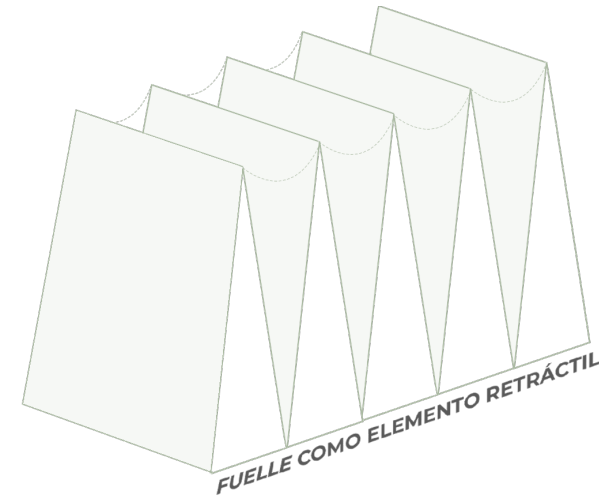

FUELLE COMO ELEMENTO RETRÁCTIL

40.12 kg cada deck (x5)


200 kg Peso total
Deck

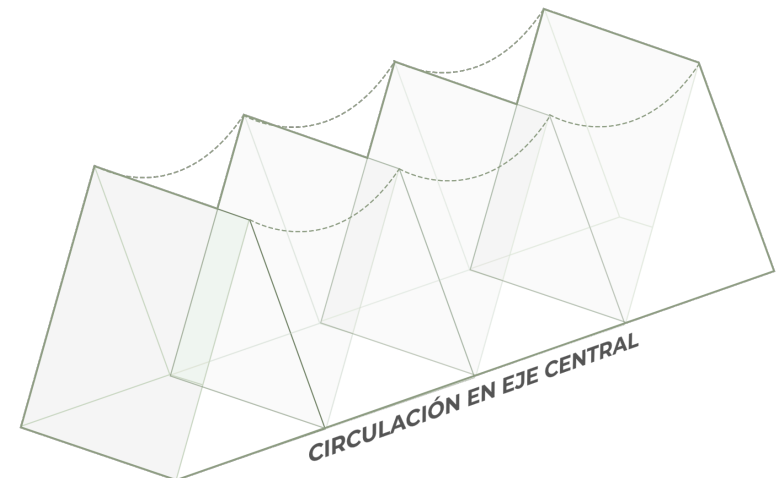

CIRCULACIÓN EN EJE CENTRAL

3 0.5 kg cada sección de Tela (x40)


20 kg Peso total
Telas

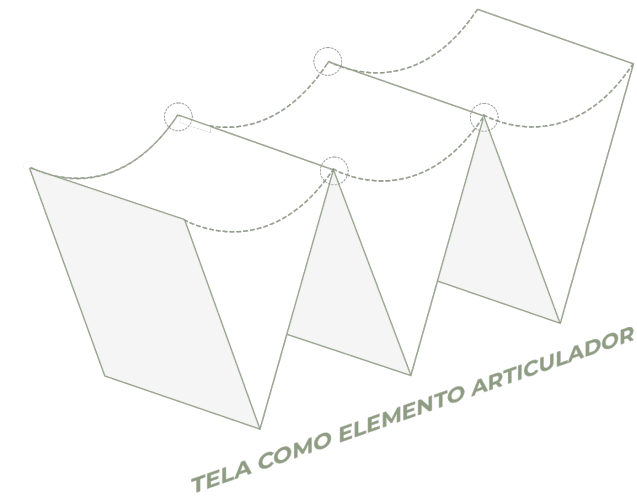

TELA COMO ELEMENTO ARTICULADOR

27.7 kg c/u (x5)

138.5 kg
Estructura Fuelle

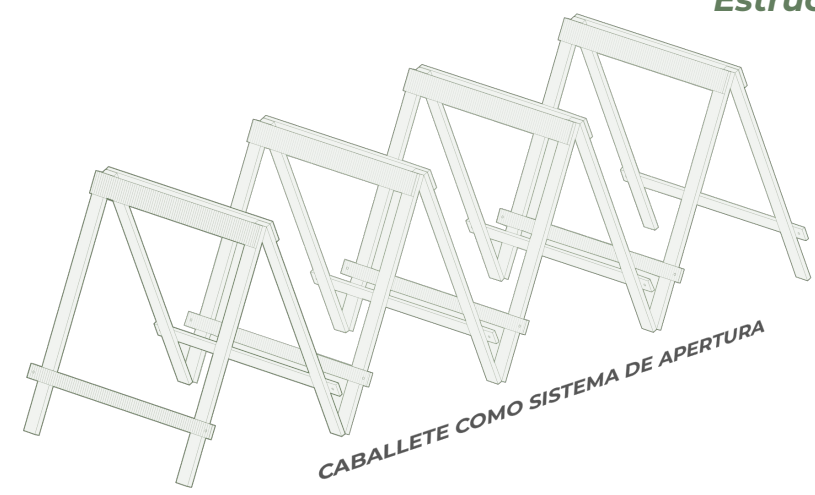

CABALLETE COMO SISTEMA DE APERTURA



FUELLE LISTO PARA EL USO COMÚN

85.62 kg cada módulo

422.5 kg Peso total
Fuelle

Se necesitan
3 Bomberos para
abrir cada módulo
(según normativa 25kg por
persona)



CORTE FUGADO ESTRUCTURAL

Protección madera Barniz Cutek Extreme

Pino Dimensionado Seco 1"x3" x 1,7 m (21 mm x 69 mm)

Viga Pino cepillada 2" x 6" x 2,5 m (41 mm x 138 mm)

Bisagra fierro 4" x 4" x 3 mm

Viga Pino cepillada 2" x 6" 2,4 m (41 mm x 138 mm)

Pasador tubular de acero 12mm


Poliéster con recubrimiento de PVC ignífugo

Plancha terciado estructural 18 mm


Pino Dimensionado seco 2"x3" x 2,3 m (45mm x 69mm)

Viga Pino cepillada 2"x 6" 2,6 m (41 mm x 138 mm)


Soporte ajustable cuadrado de metal roscado 110 mm x 100 mm

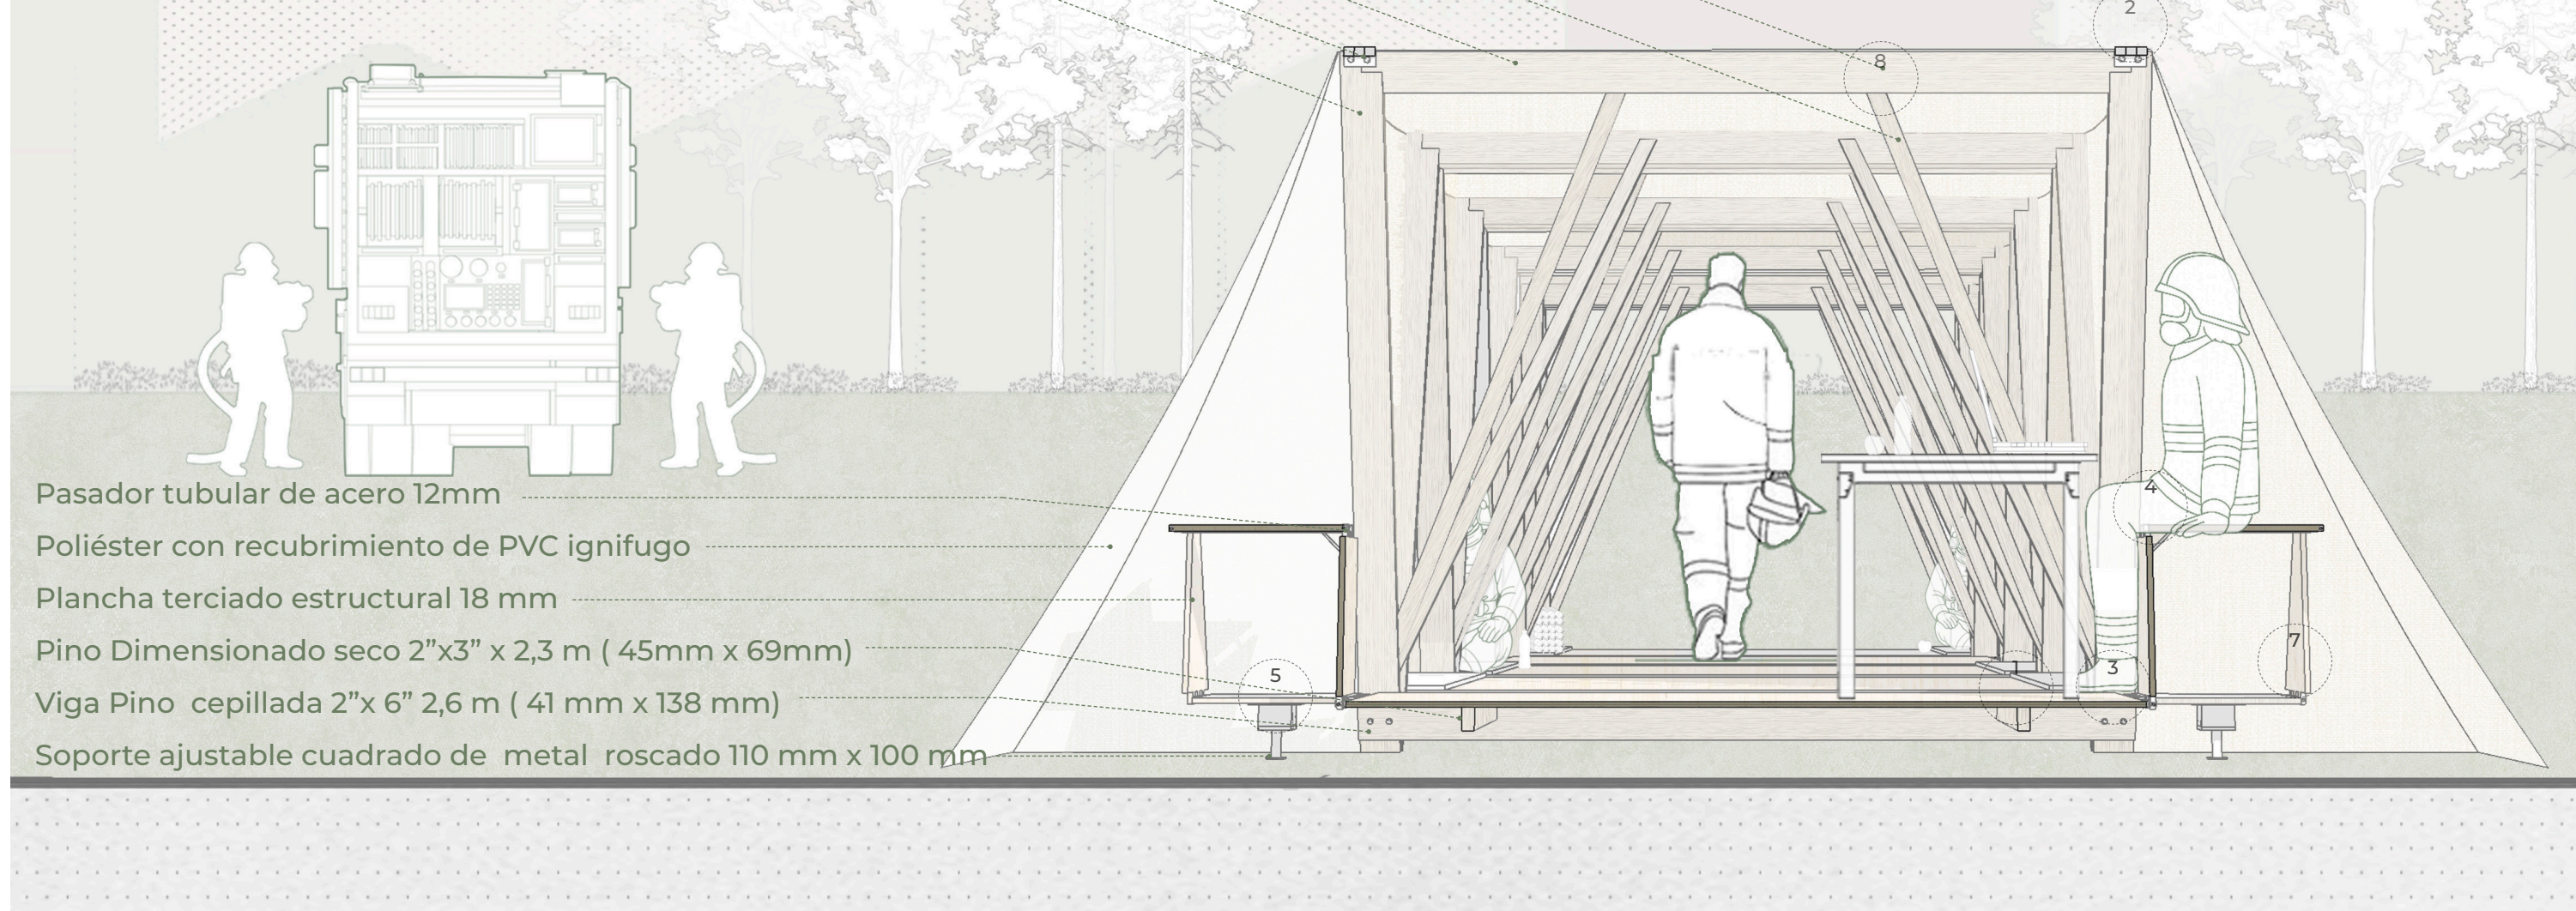


1
Costillas de madera para deck 1:10

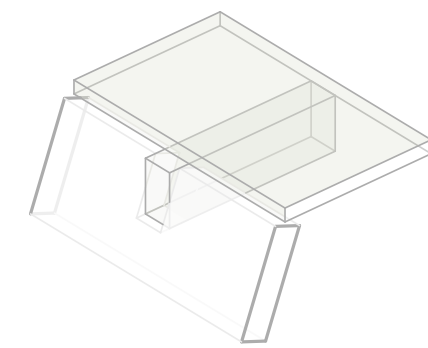


5
Soporte ajustable para deck

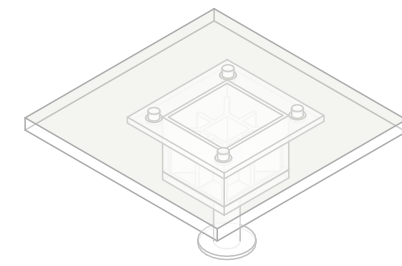


2
Unión entre caballetes 1:10

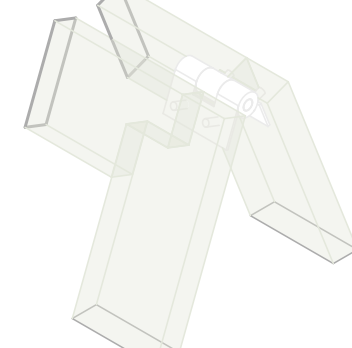


6
Base acero en camión

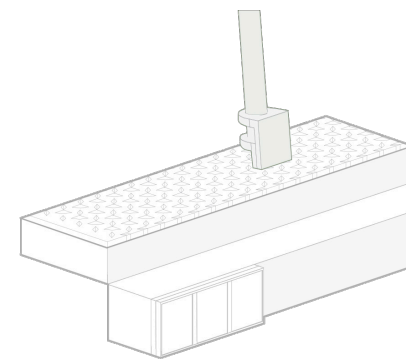


3
Pilar con viga soporte deck 1:10

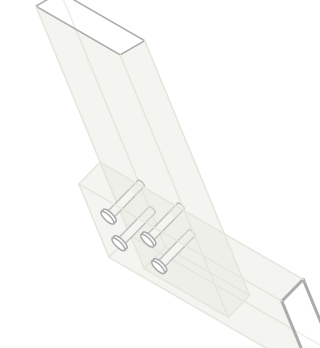


7
Rotula madera entre deck

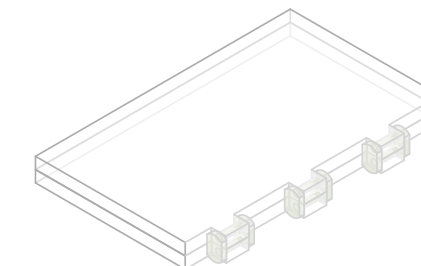


4
Mobiliario Integrado 1:10

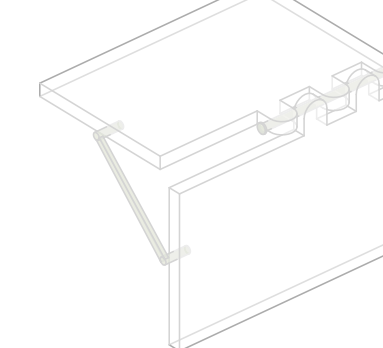

8
Ensamble diagonal y viga

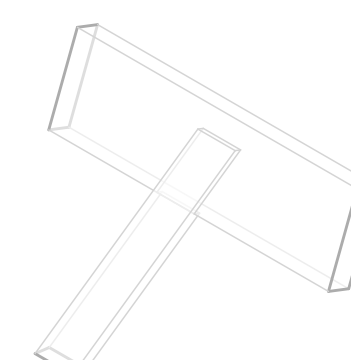


CORTE A-A' ESC 1:50

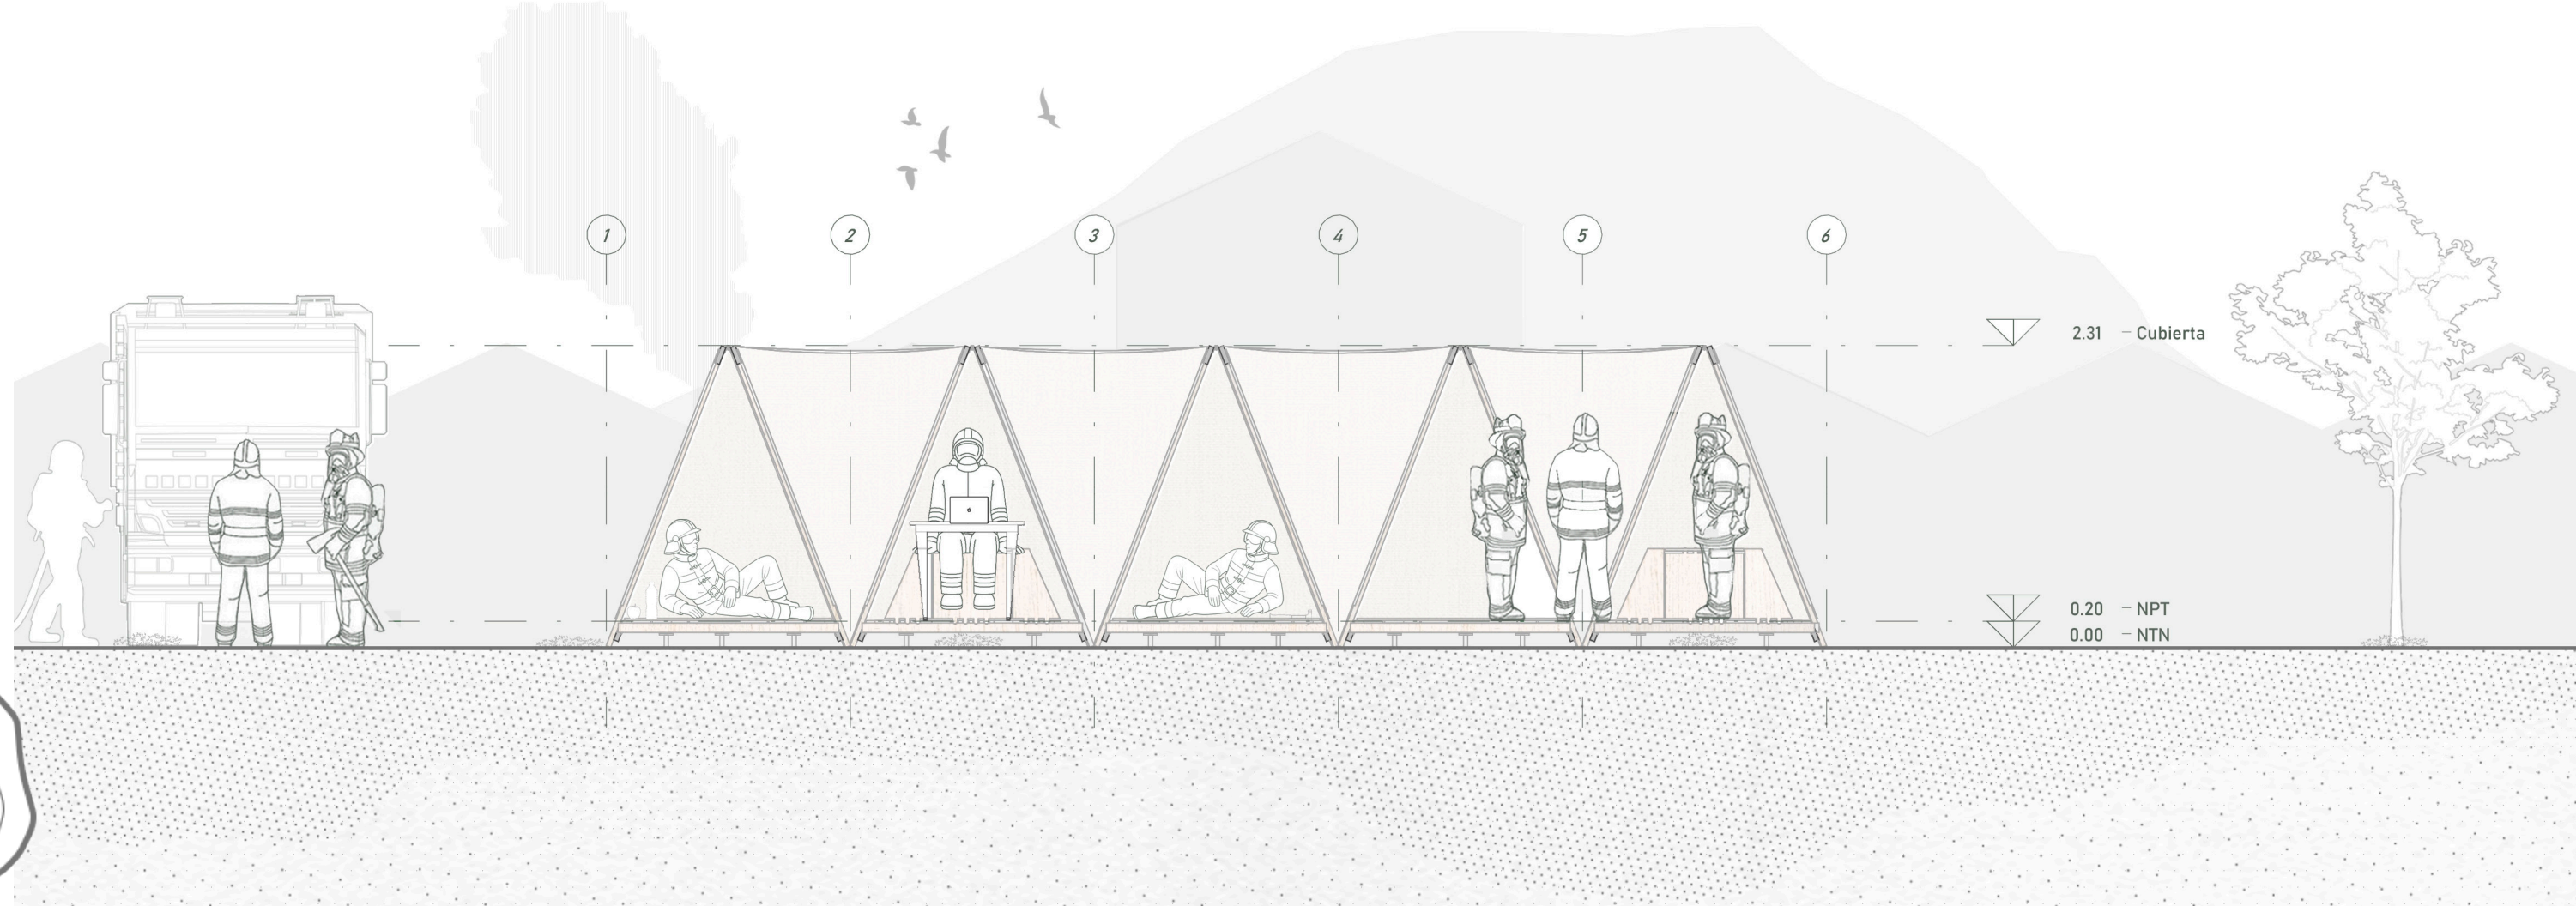

PASO A PASO MOVIMIENTO DE UNA SECCIÓN

01 : Bajada fuelle

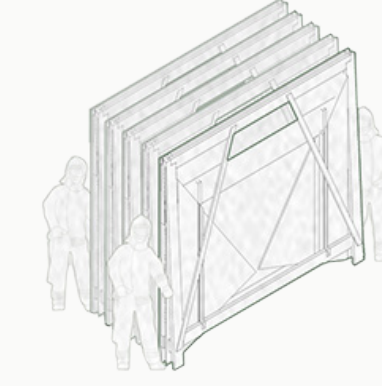


02 : Apertura caballete




03 : Extender tela




04 : Bajada deck

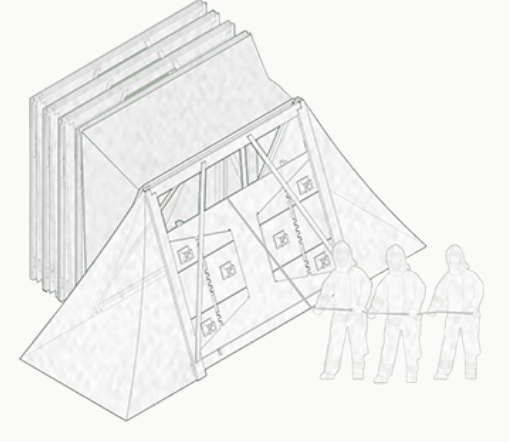


05 : Ensamblado deck

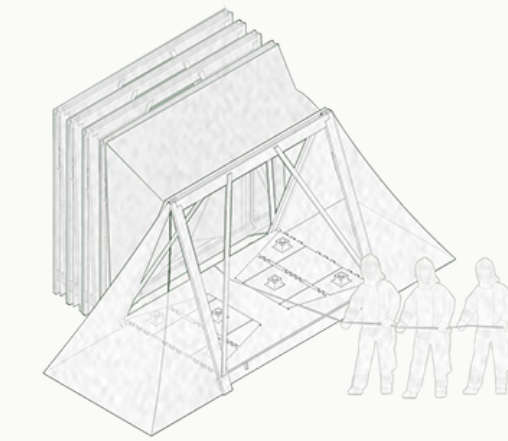


06 : Ajustar soportes movil

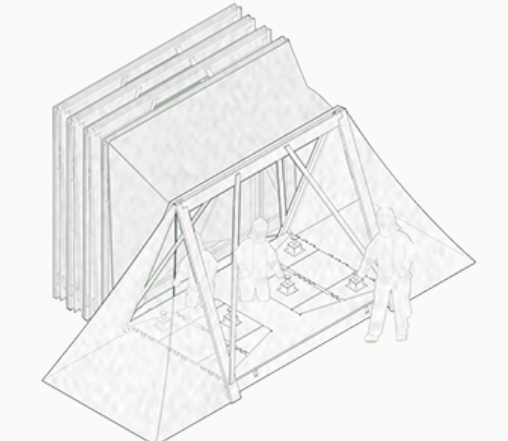


07 : Bajada deck mobiliario

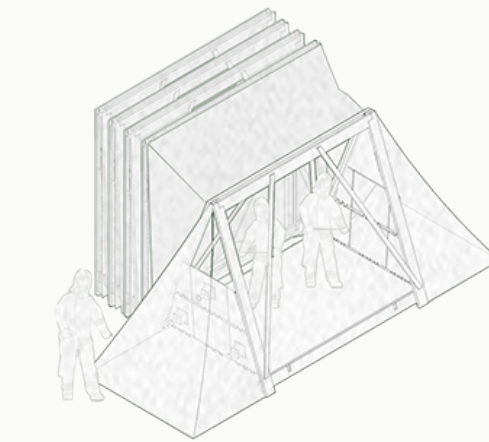


08 : Uso para descanso ¡listo!

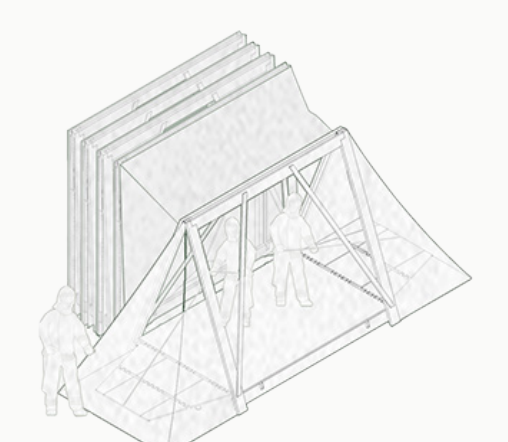

09 : Armado mobiliario

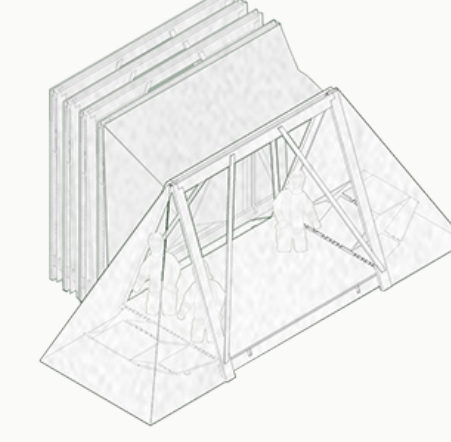

10 : Uso de mobiliario ¡listo!

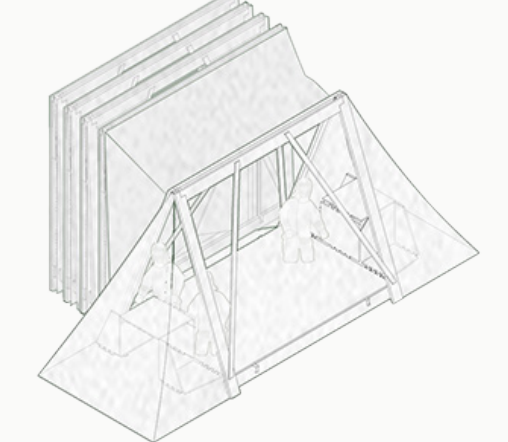

CORTE B-B' ESC 1:50

