




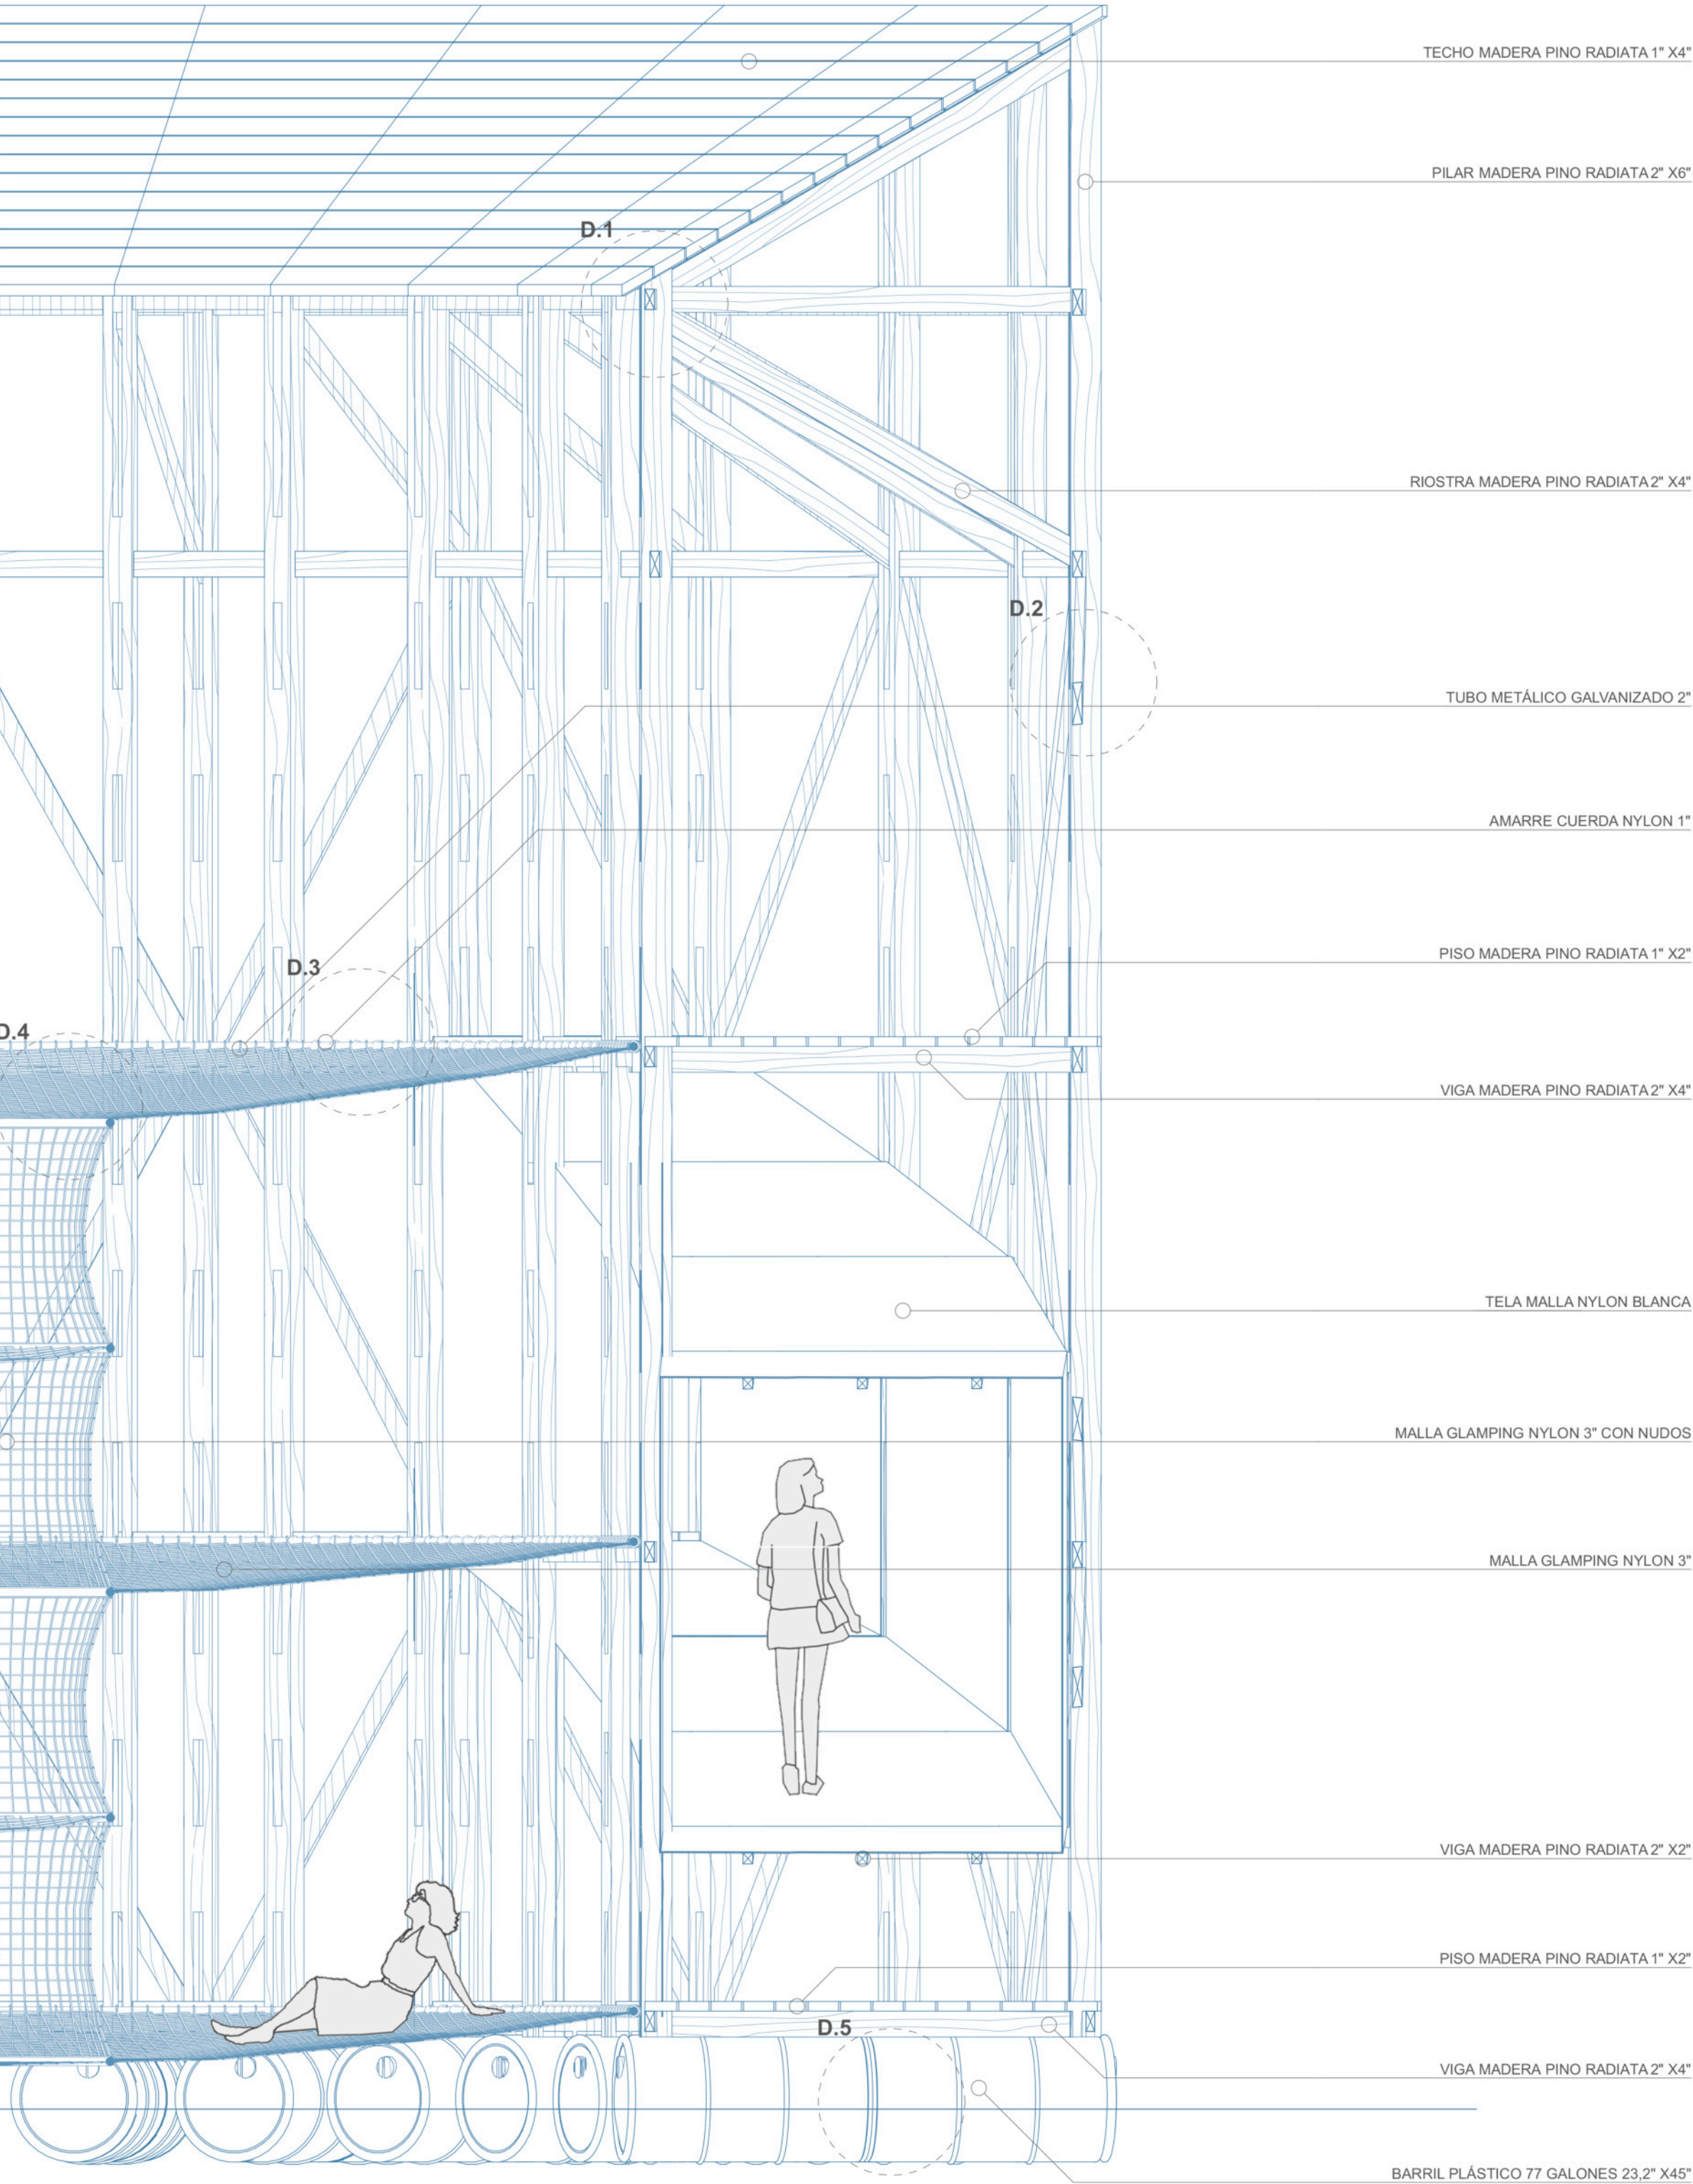

ESCANTILLÓN 1:30

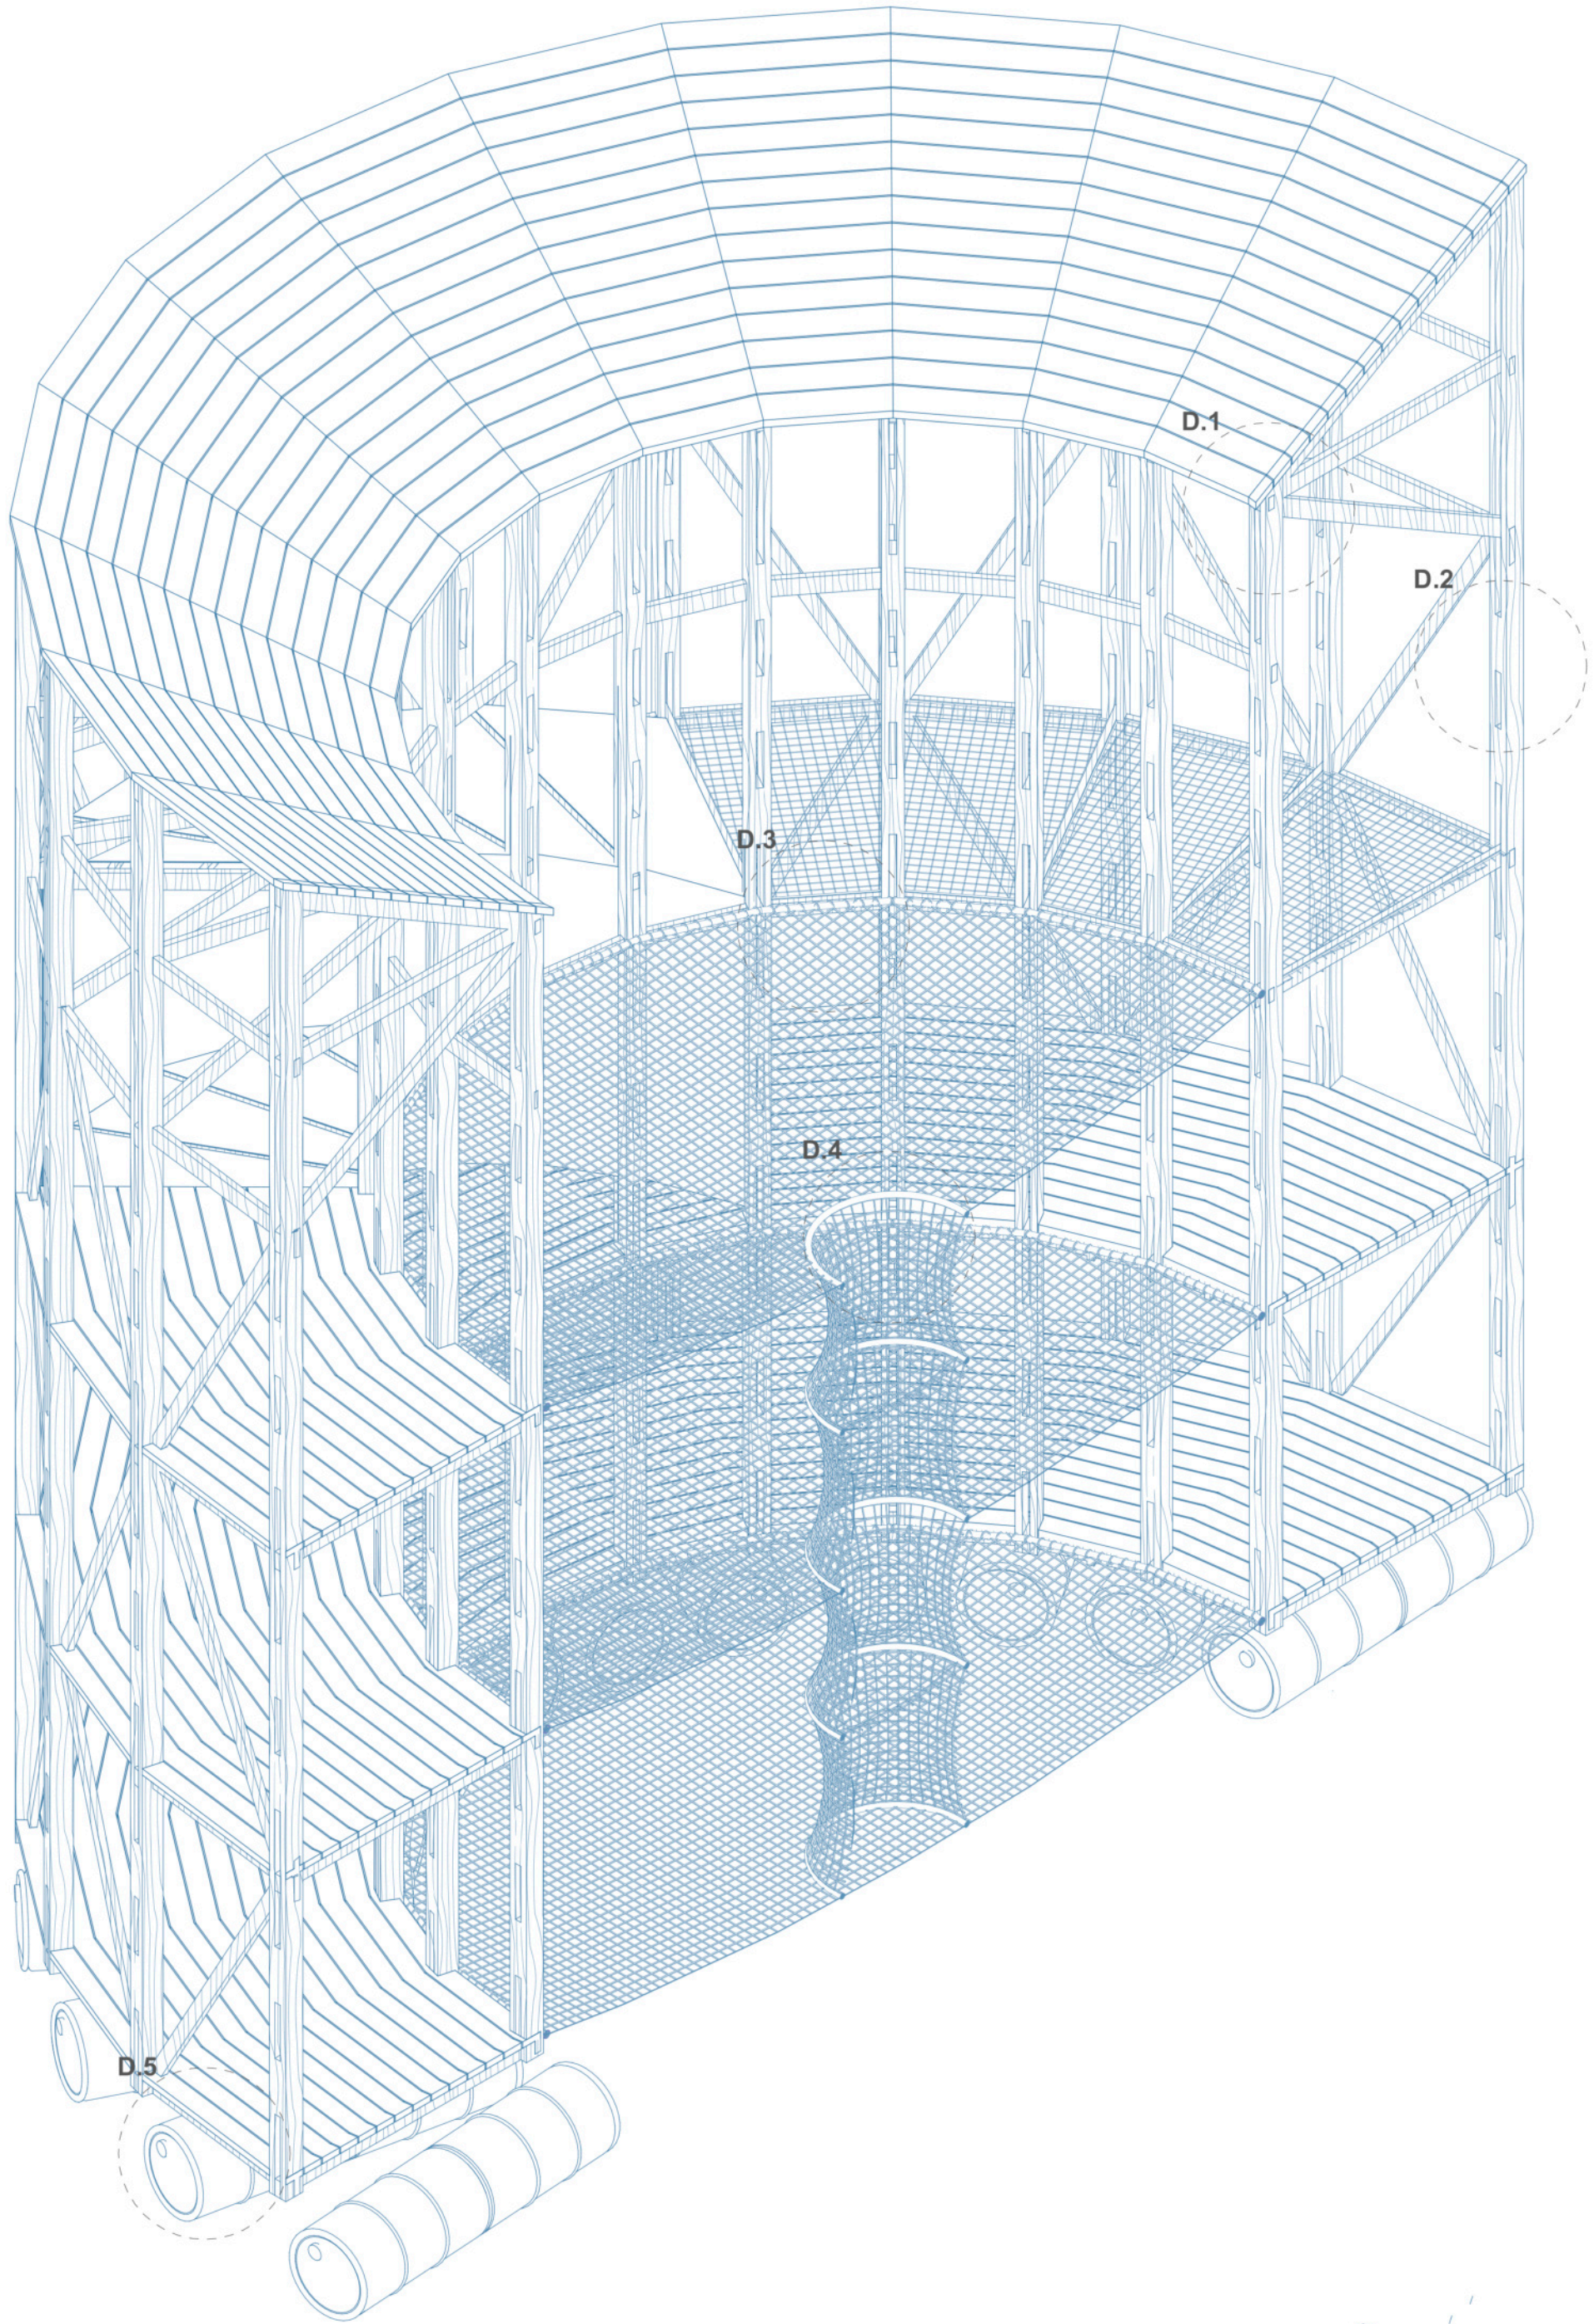

PABELLÓN 1:45
DETALLES 1:20

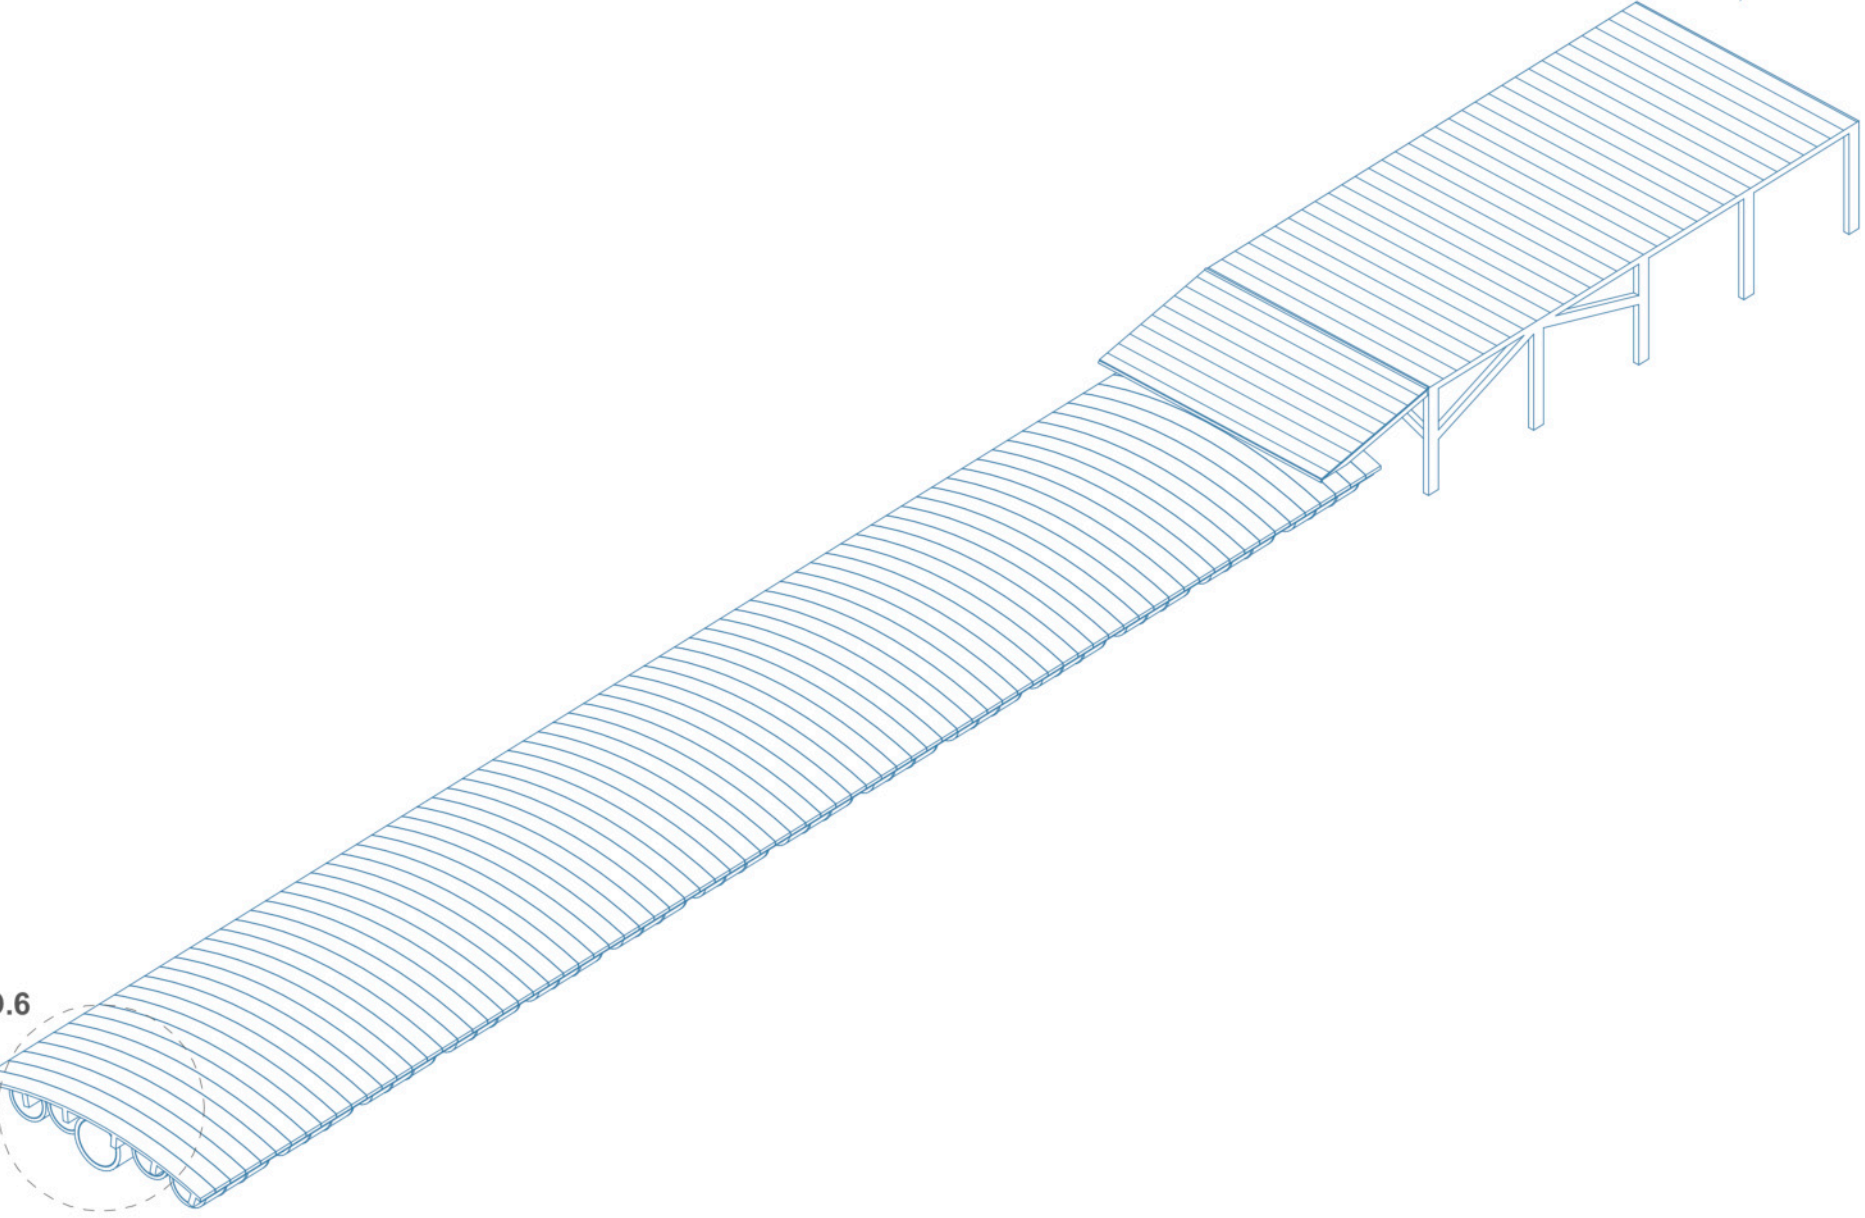

PUENTE 1:60

