

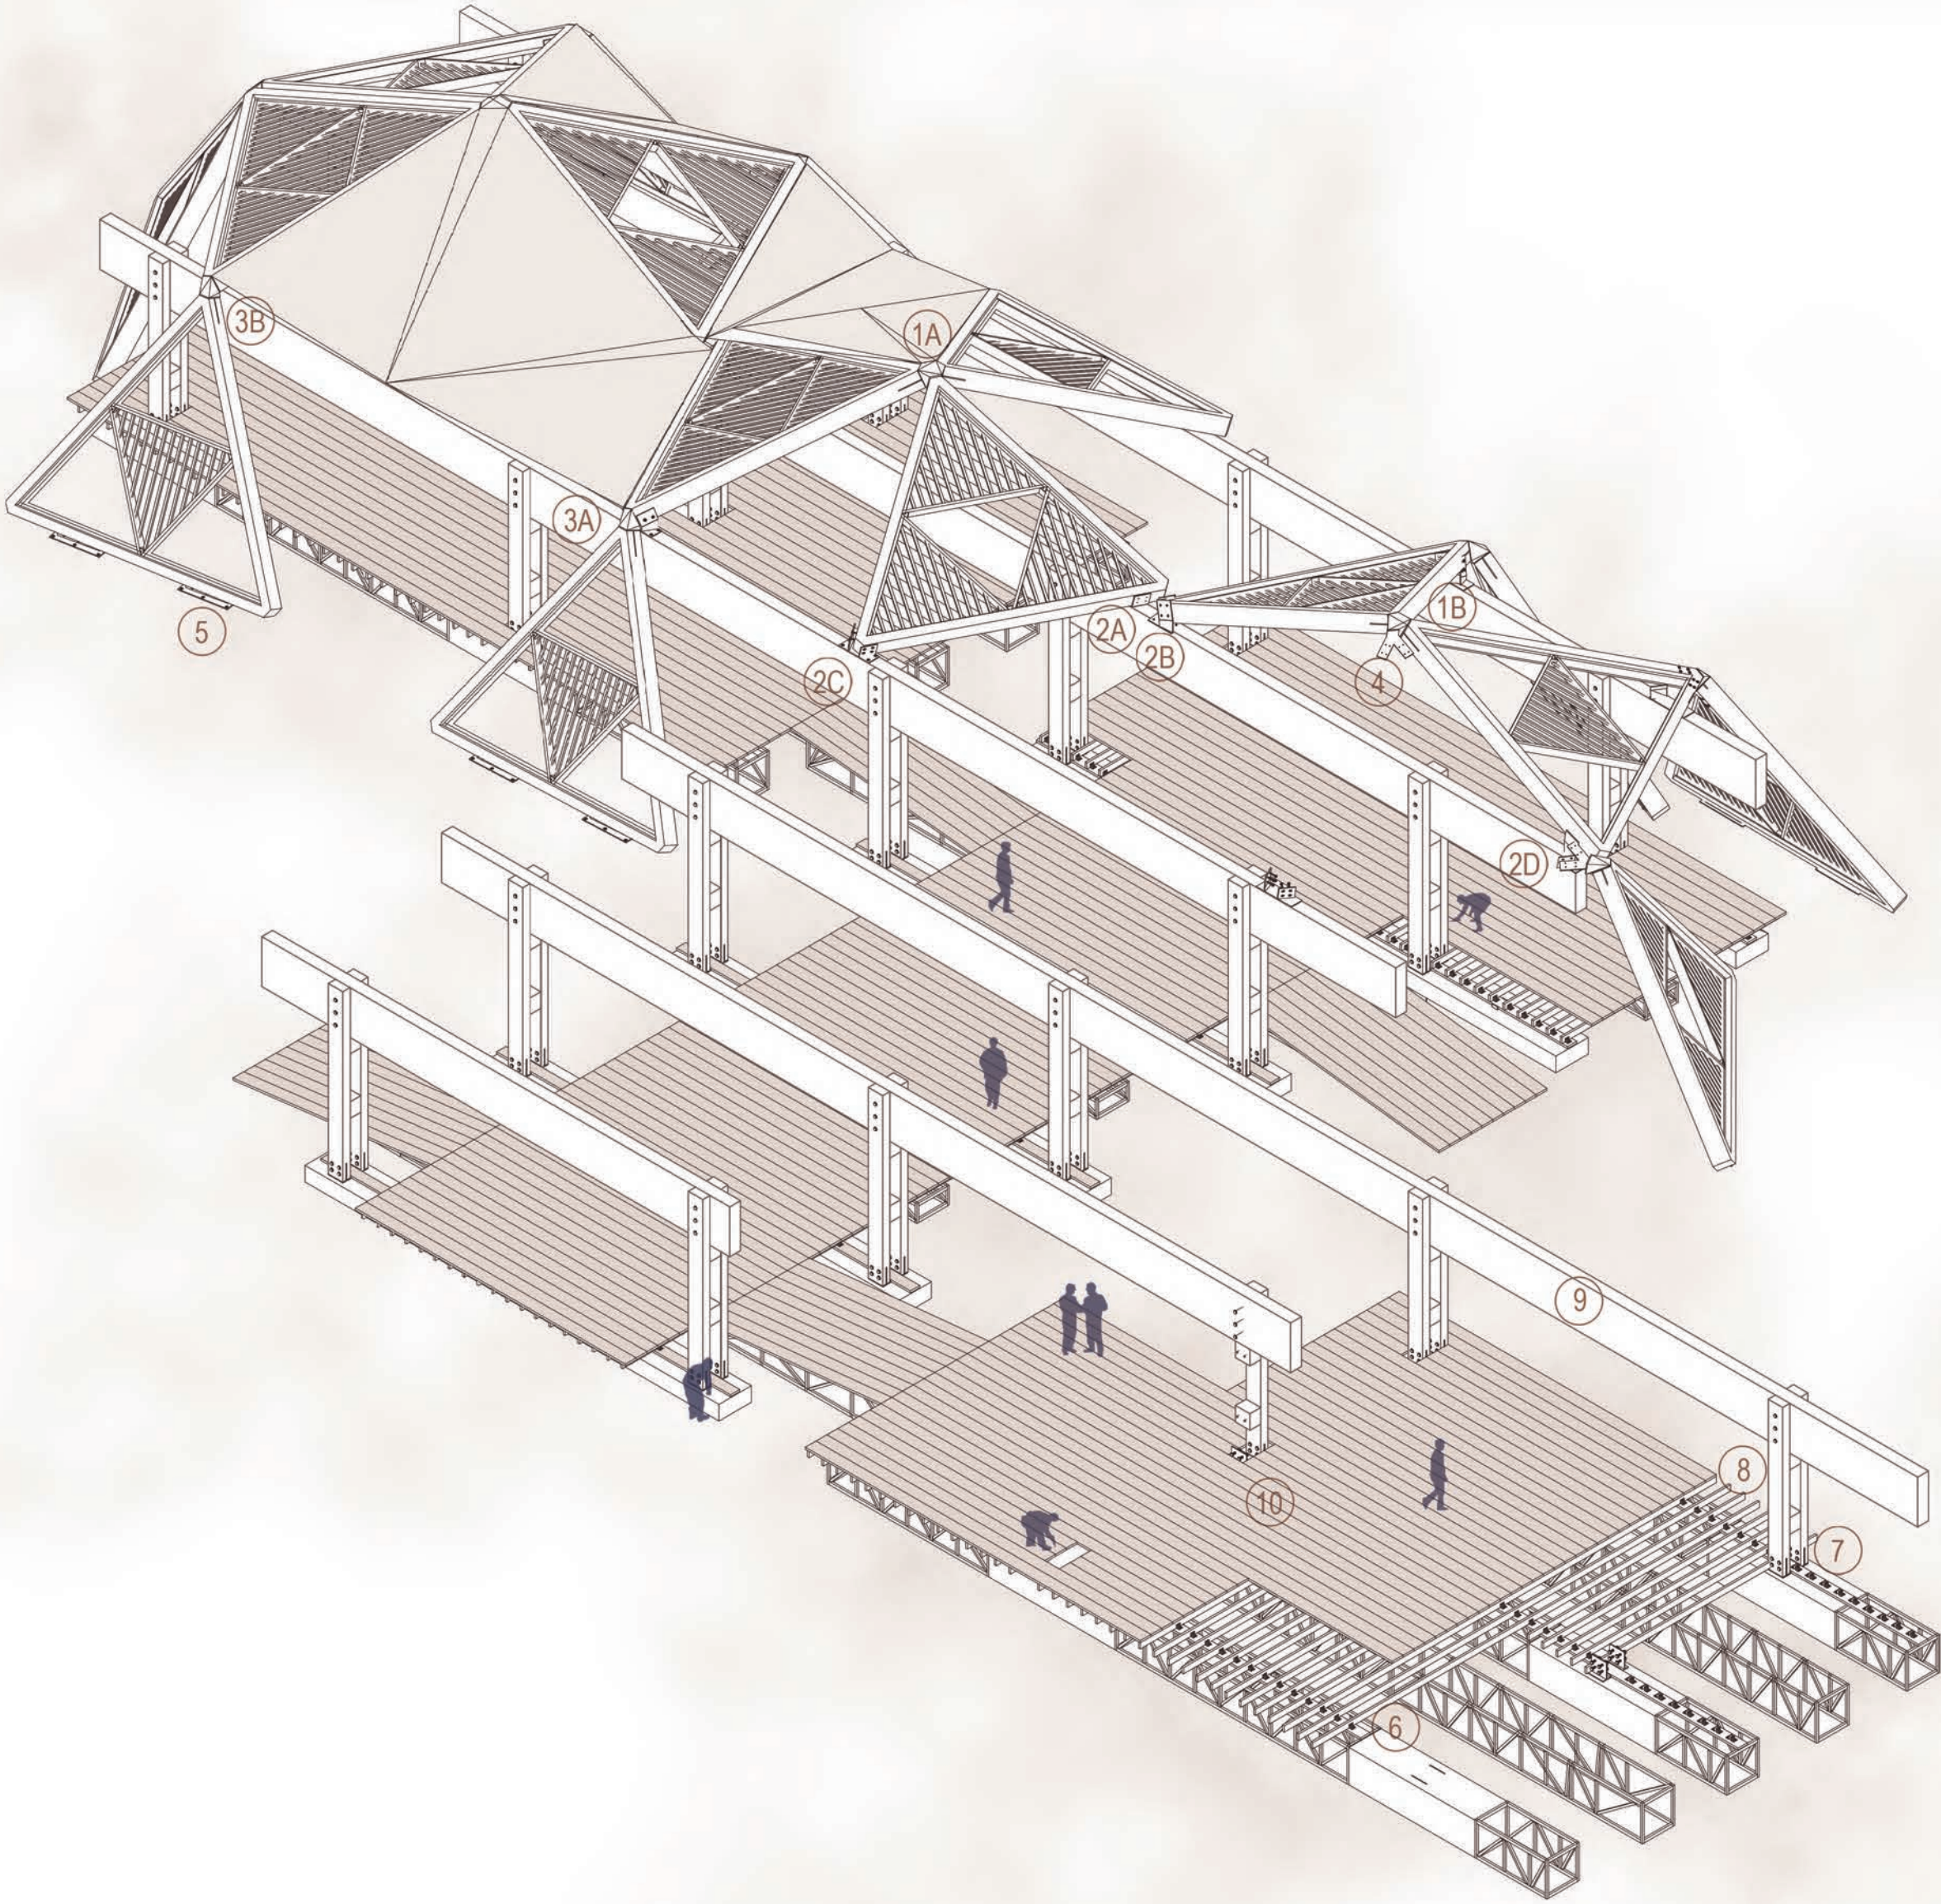
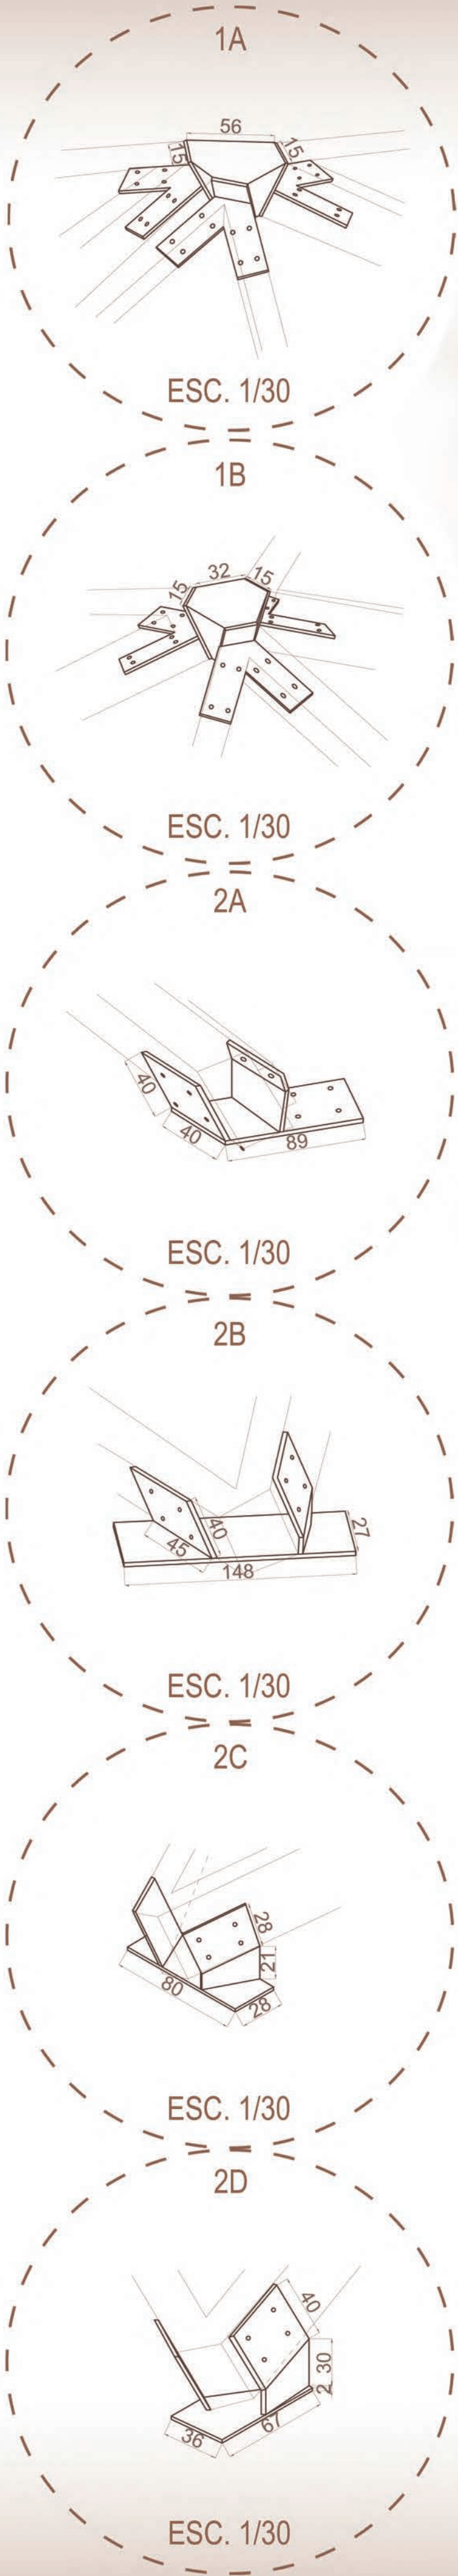
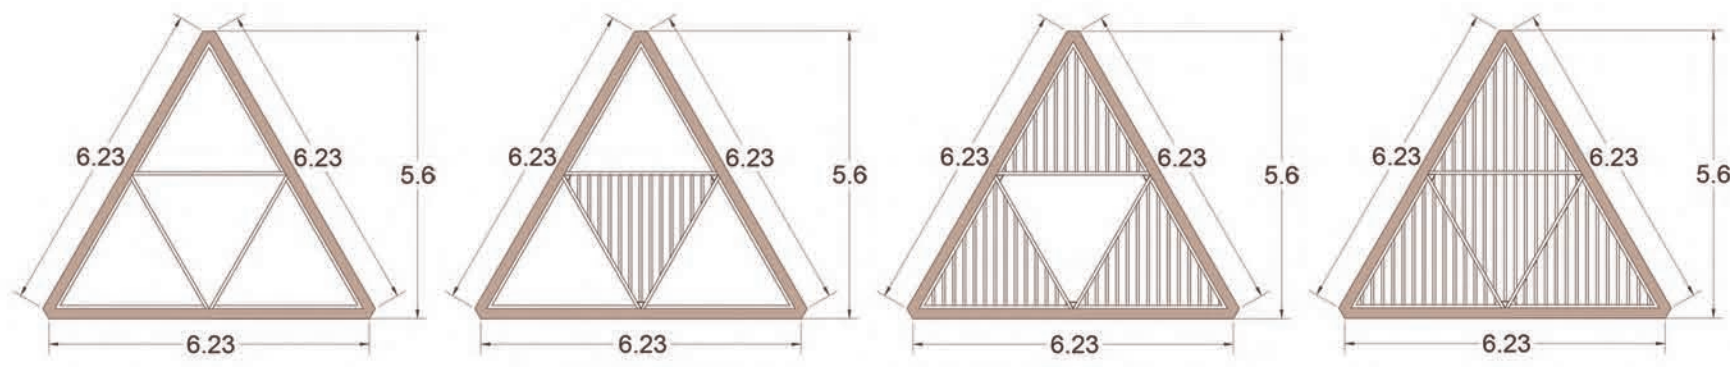


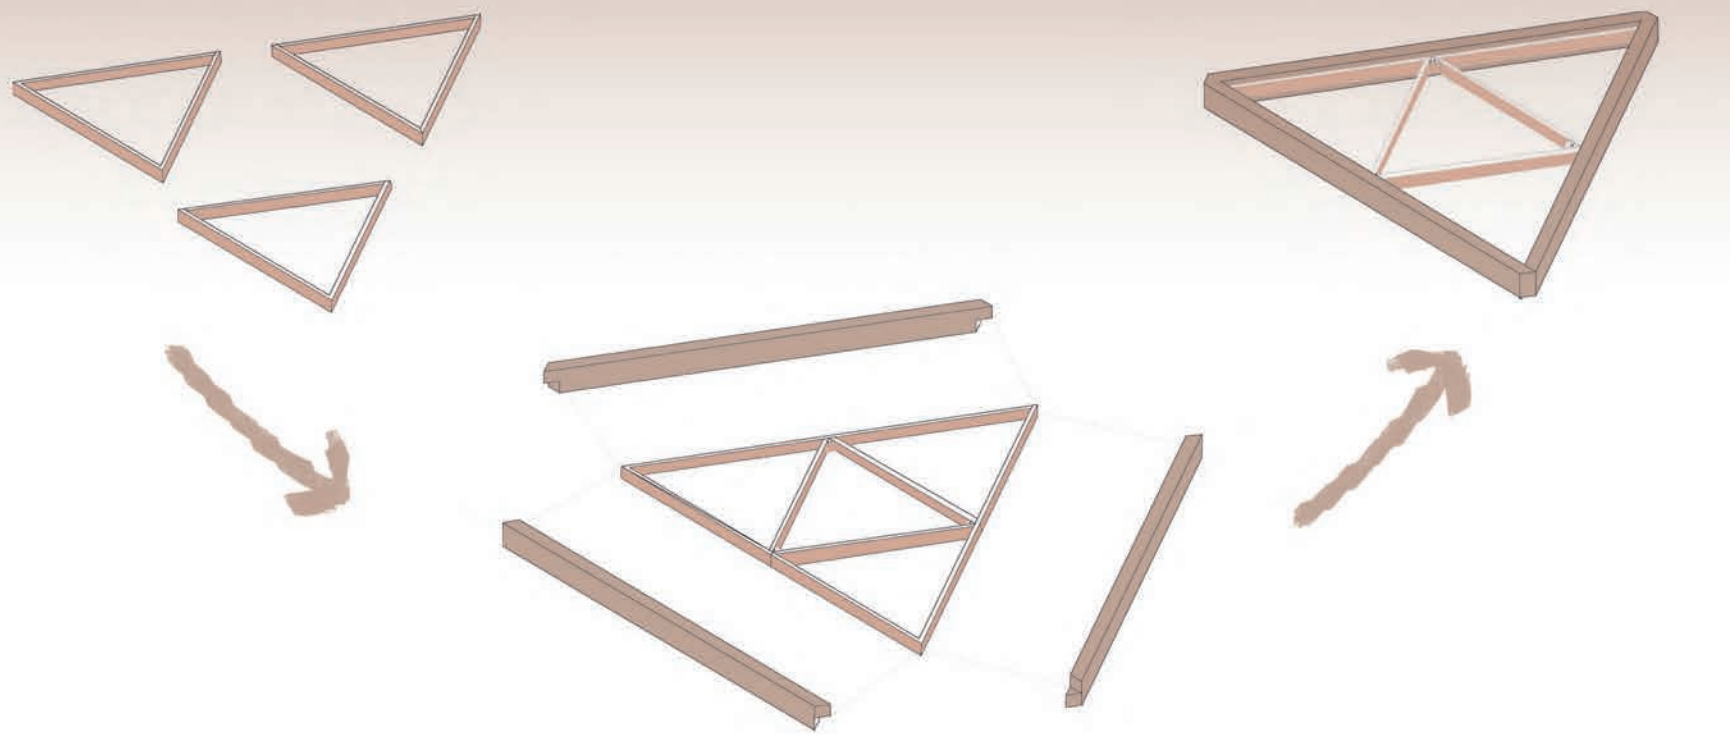


ISOMETRICA EN CONSTRUCCION ESC. 1/150

DETALLES
1. A-B - HERRAJE DE ACERO, UNION DE TRES TRIANGULOS - 2. A-B-C-D - ANCLAJE DE ACERO A VIGA - 3. A-B - HERRAJE DE ACERO, UNION DE DOS TRIANGULOS -
4. HERRAJE DE ACERO PARA TRIANGULO EN PARALELO - 5. ANCLAJE AL PISO - 6. SOPORTE INTERIOR DE ACERO PARA DECK - 7. ANCLAJE PARA PILAR CON
FUNDACION - 8. PILAR COMPUESTO - PILAR SOLO 16X8" - 9. VIGA 48X12" - 10. DECK

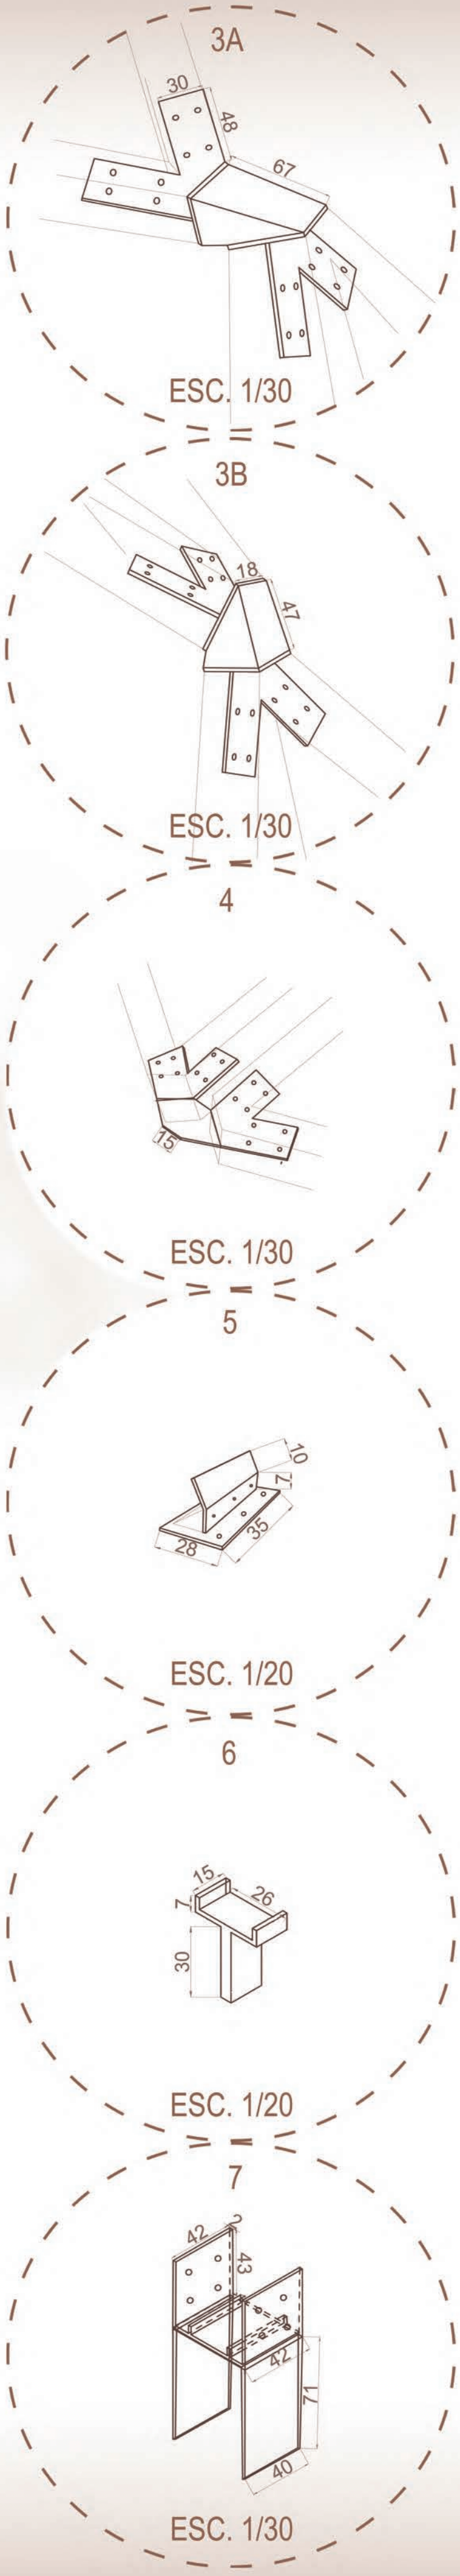

MODULO TRIANGULAR

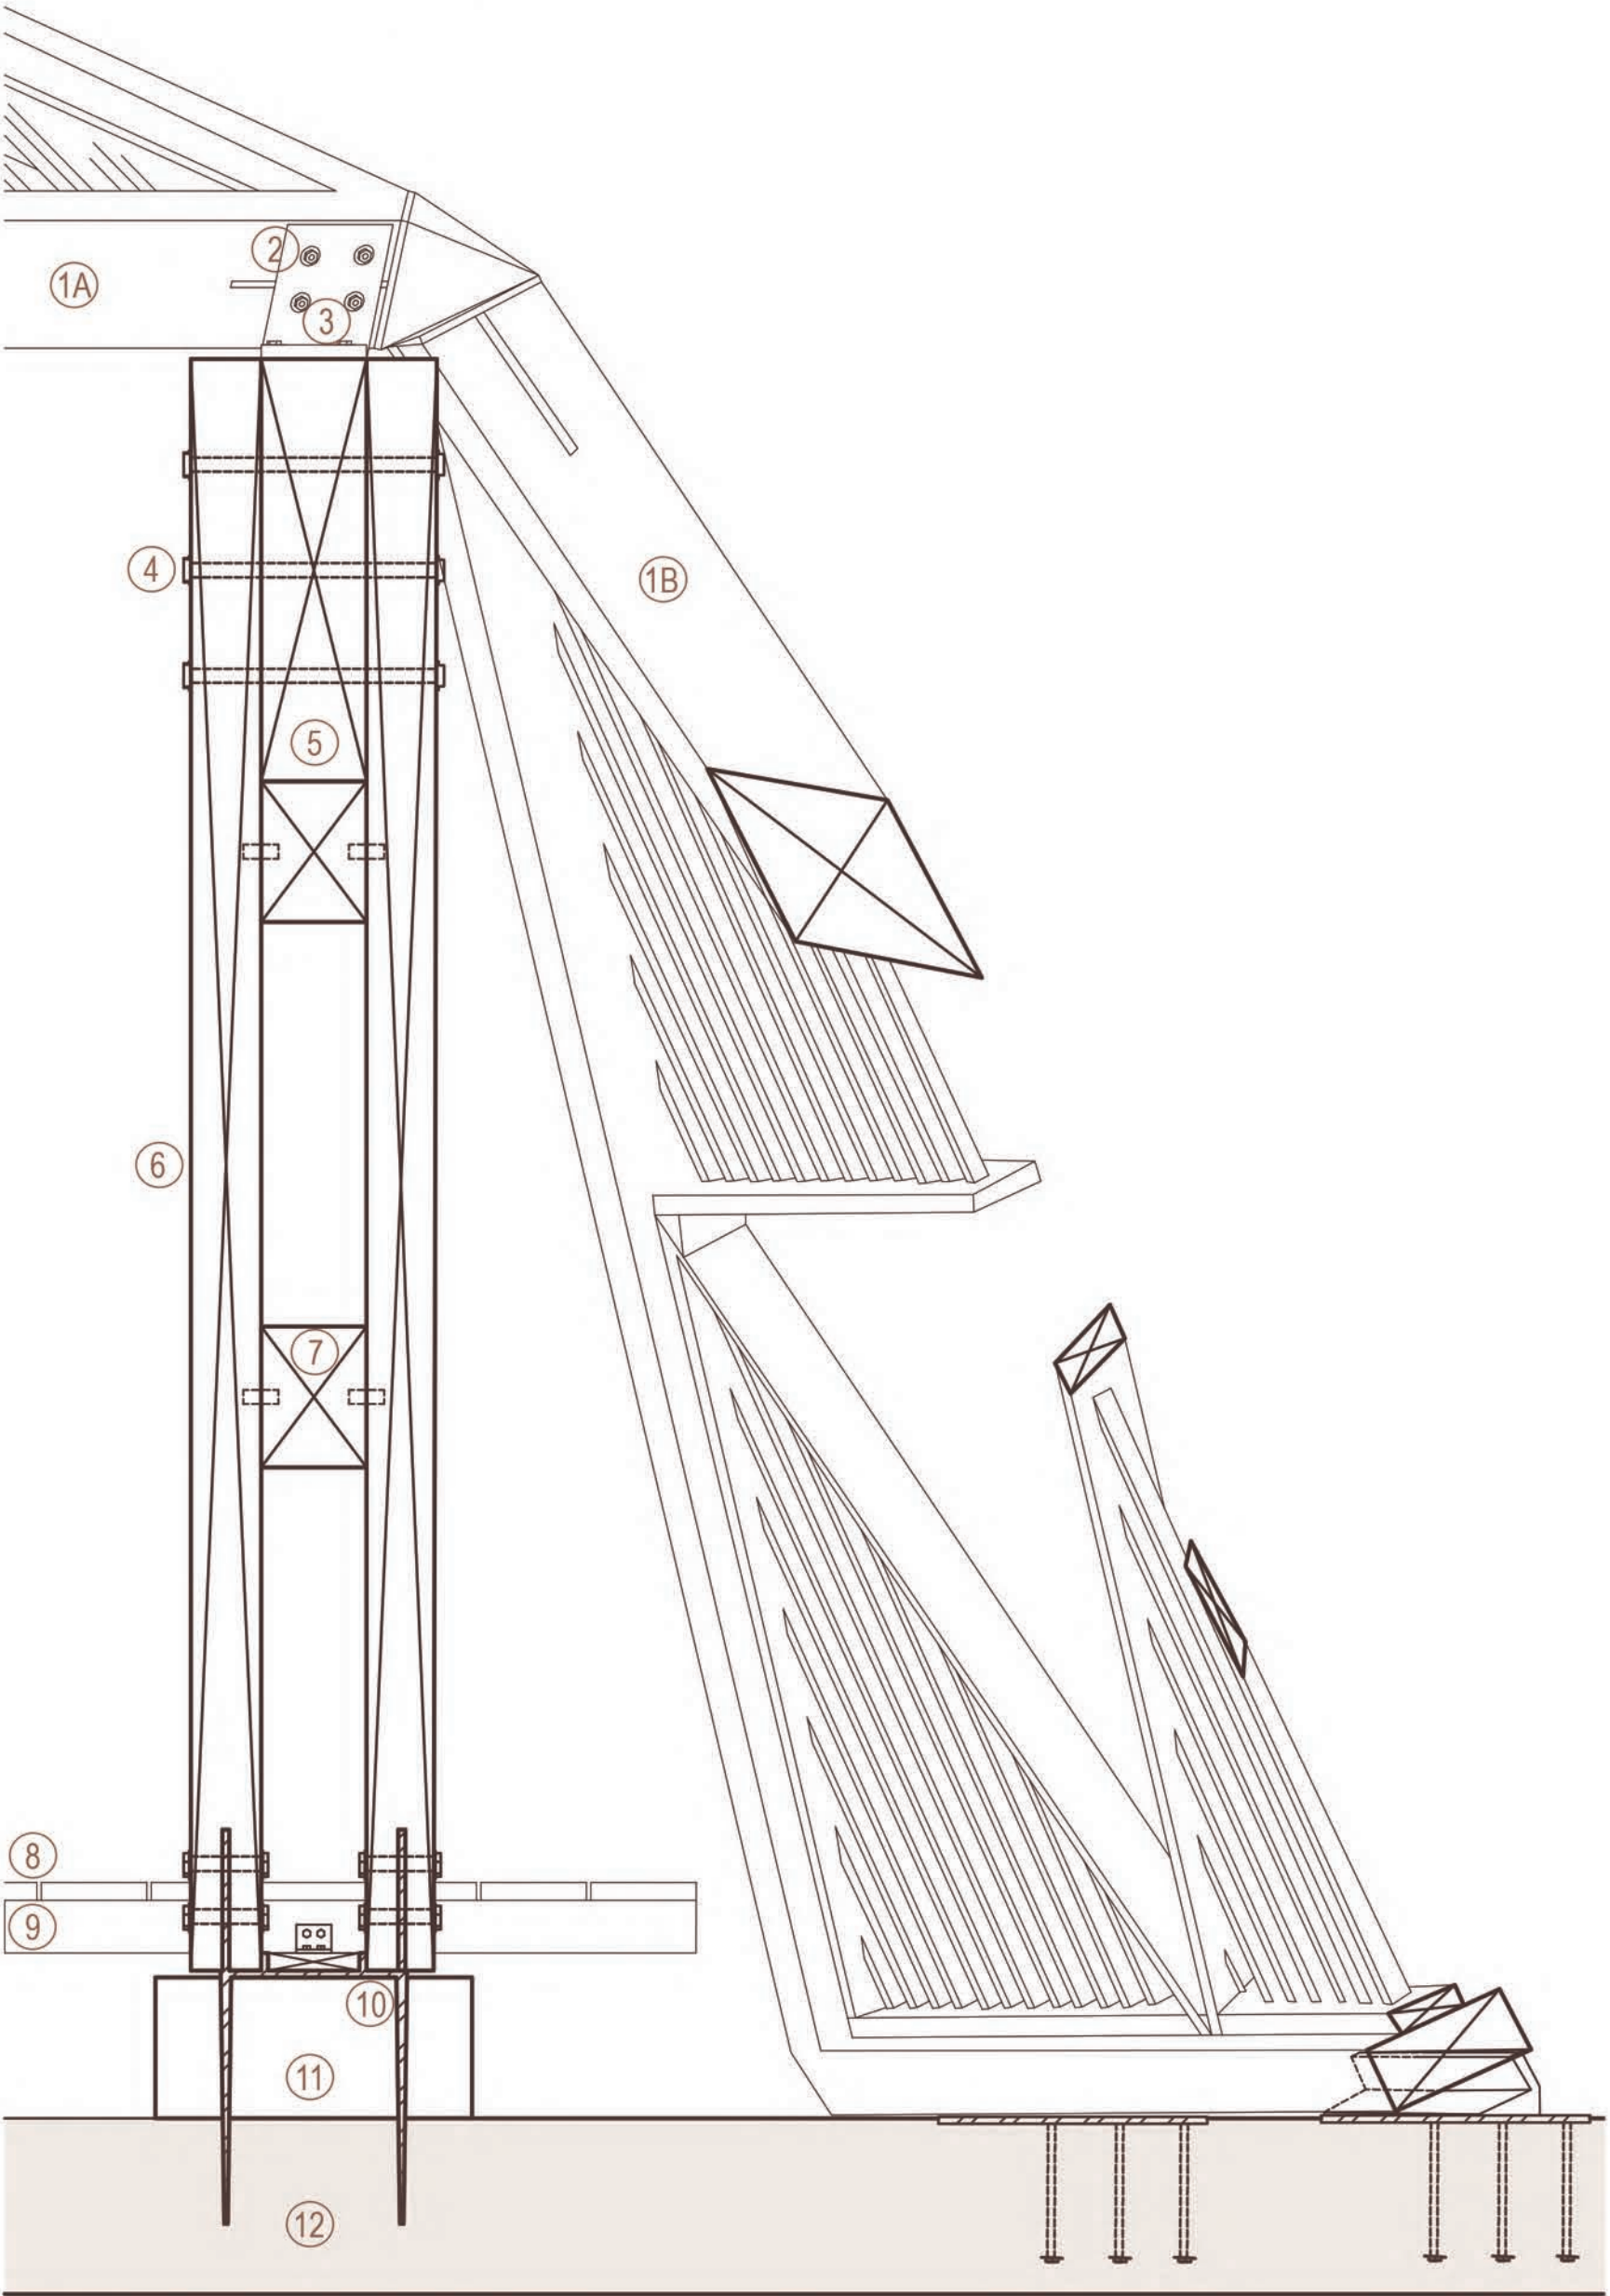

ESCANTILLON ESC. 1/20

1A-B - MODULO TRIANGULAR - 2- PERNO HEXAGONAL DE ACERO 250 MM - 3- PLETINA DE ACERO - 4-
PERNOS HEXAGONAL DE ACERO 250 MM - 5- VIGA DE MADERA 120X30 CM - 6- PILAR DE MADERA 40X20
CM - 7- TACO DE MADERA 30X40 CM - 8- SUELO DECK - 9- VIGA DE MADERA 5X15 CM - 10- PLETINA
DE ACERO CON ANCLAJE DOBLE AL PILAR Y SOBRECIMIENTO - 11- SOBRECIMIENTO QUE VARIA ENTRE 40 A 90
CM DE ALTO - 12- RADIER OREEXISTENTE