Planta 1er nivel
Escala 1:300

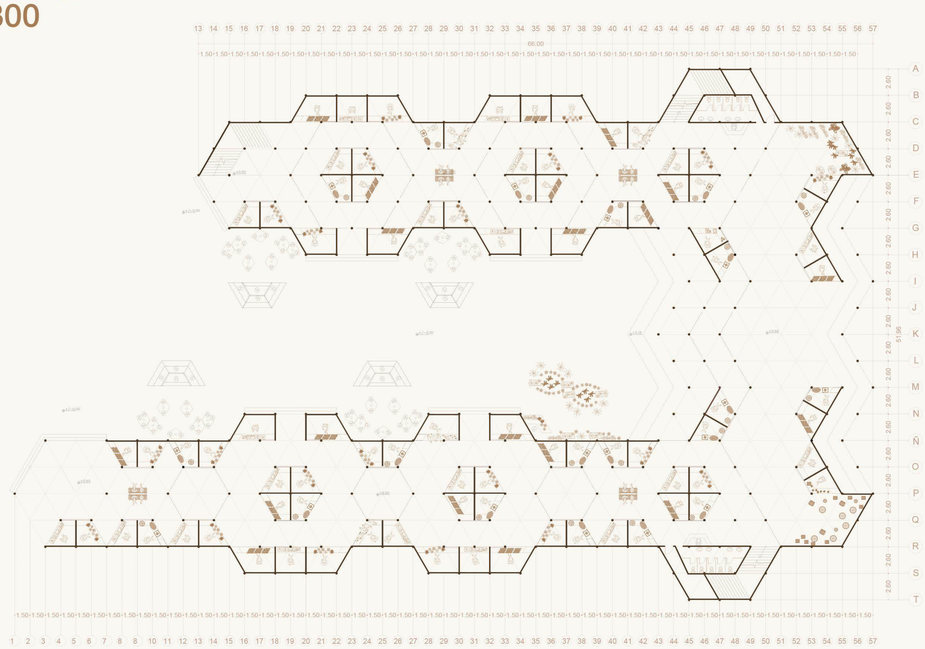

Planta 2do nivel
Escala 1:300

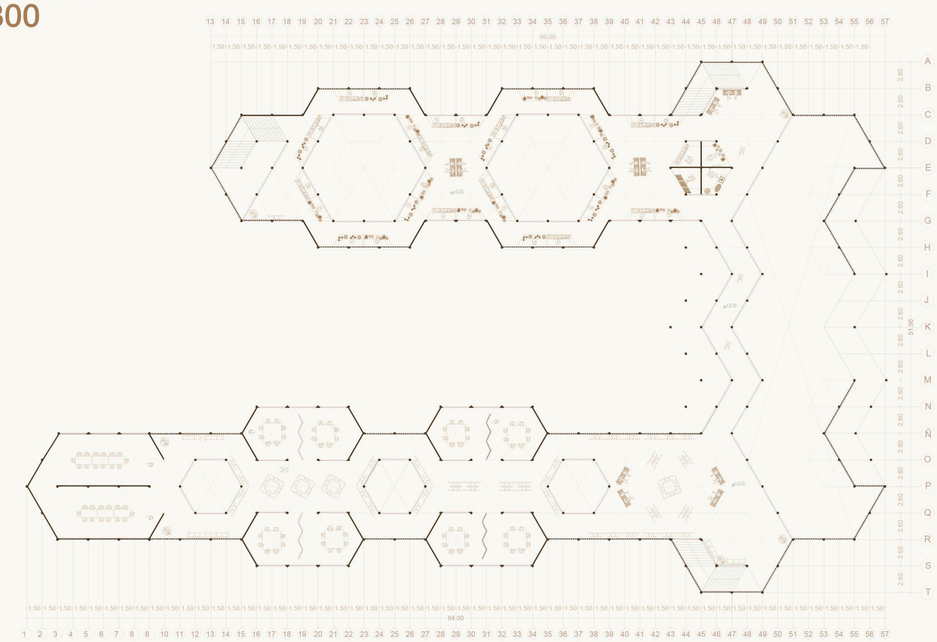

Zonificación

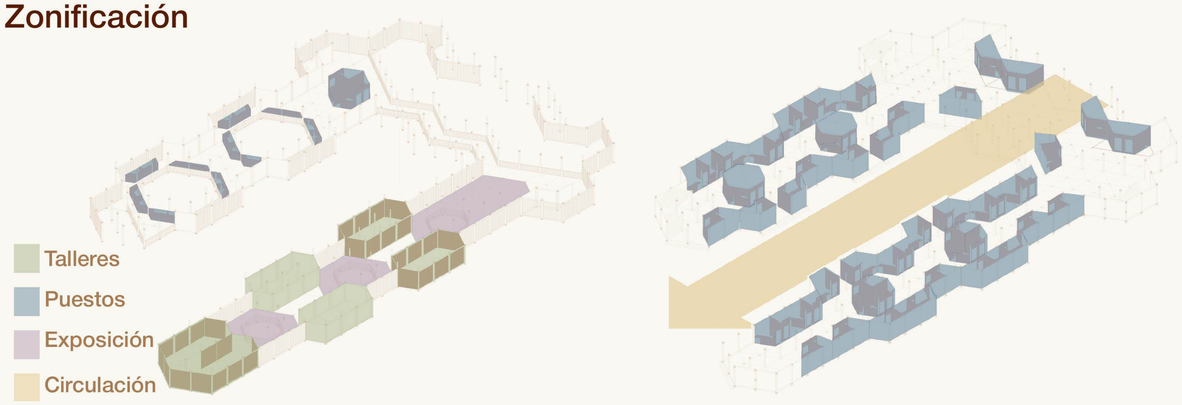

Corte A-A'

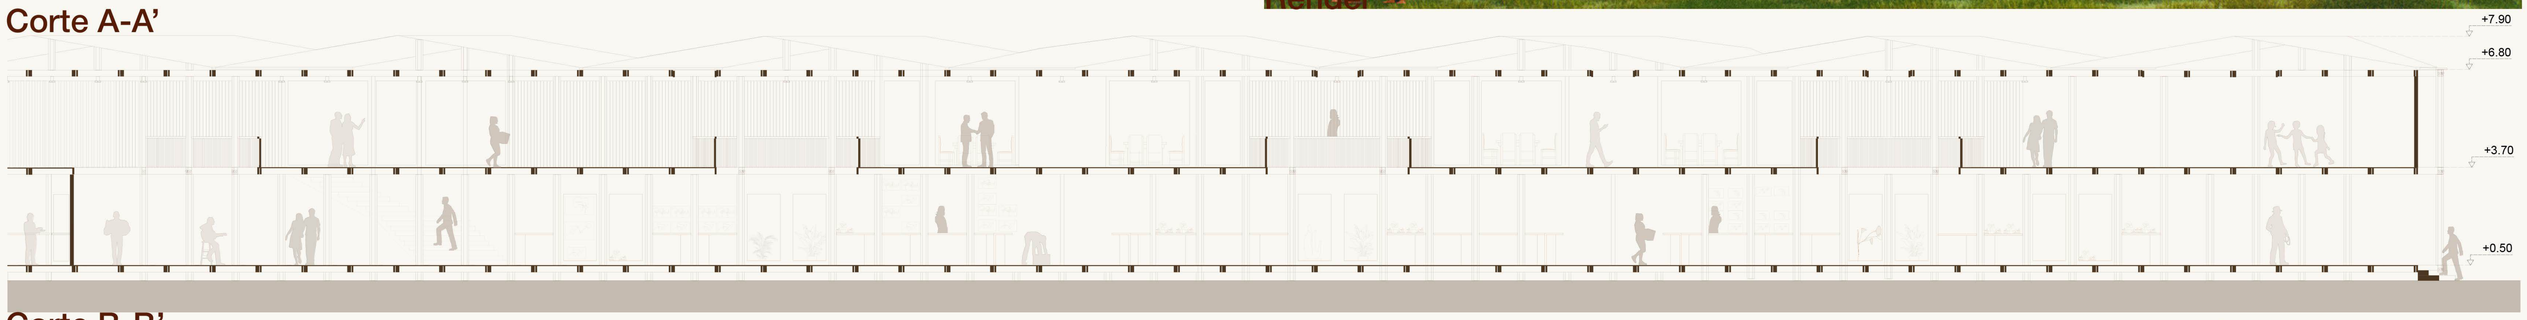

Corte B-B'
Escala 1:100