


ARTICULADOR MODULAR

El proyecto “Articulador modular”, emplazado en el patio de la Casa Cultural de Providencia, está compuesto por 44 módulos de madera curvada que se ensamblan mediante uniones espejadas y superpuestas. Cada módulo tiene dos solapas que definen una espacialidad acotada, permitiendo contención y apertura. La disposición en filas genera una espacialidad continua pero fragmentada, delimitando un interior parcialmente oculto. Inicialmente pensado como vivero/taller de jardinería, su forma permite circulación, colaboración y visibilidad dirigida, adaptándose a distintos usos sin interferir con el funcionamiento del lugar.

El proyecto opera a partir de decisiones estructurales, materiales y espaciales que definen su montaje y uso. La modulación, el curvado de la madera y las uniones reflejan una racionalización del diseño que facilita la producción y la adaptabilidad. Además, la experimentación con el material para lograr estabilidad formal se vincula con conceptos como latencia y exploración sensorial. El proceso incorpora intuición y ajustes constructivos, abordando el diseño desde la acción y la prueba directa.

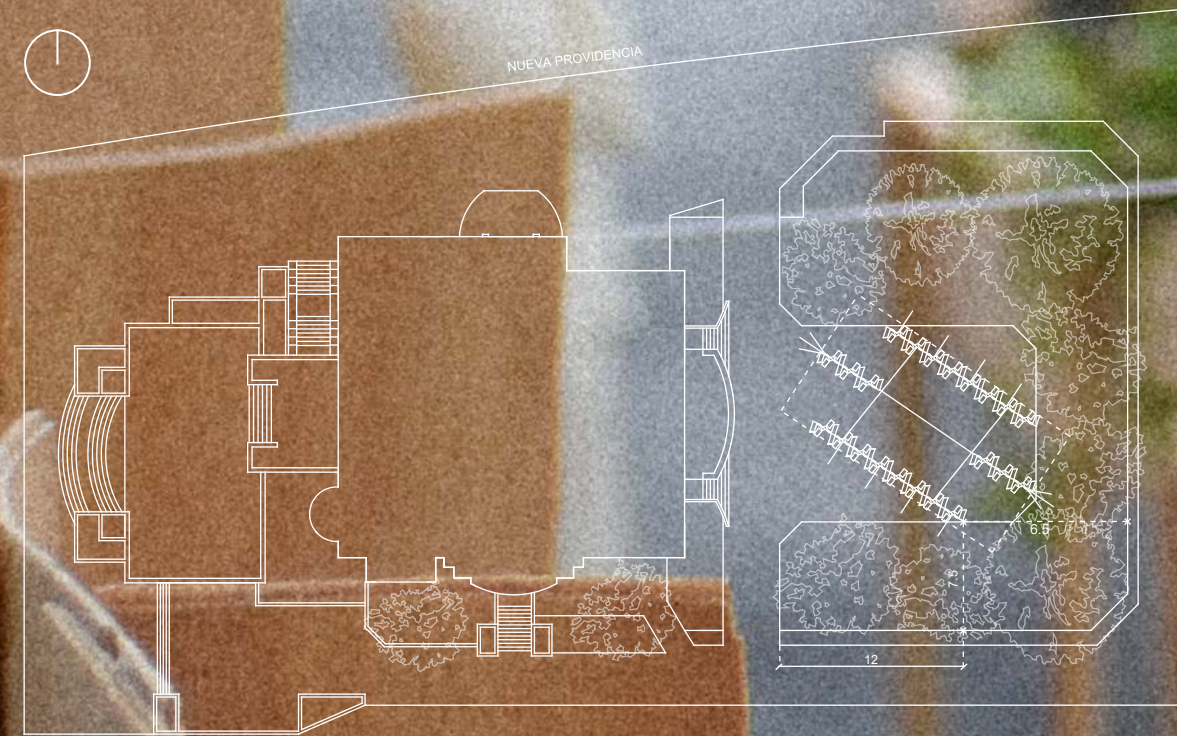

PLANTA DE EMPLAZAMIENTO
ESCALA 1:500