




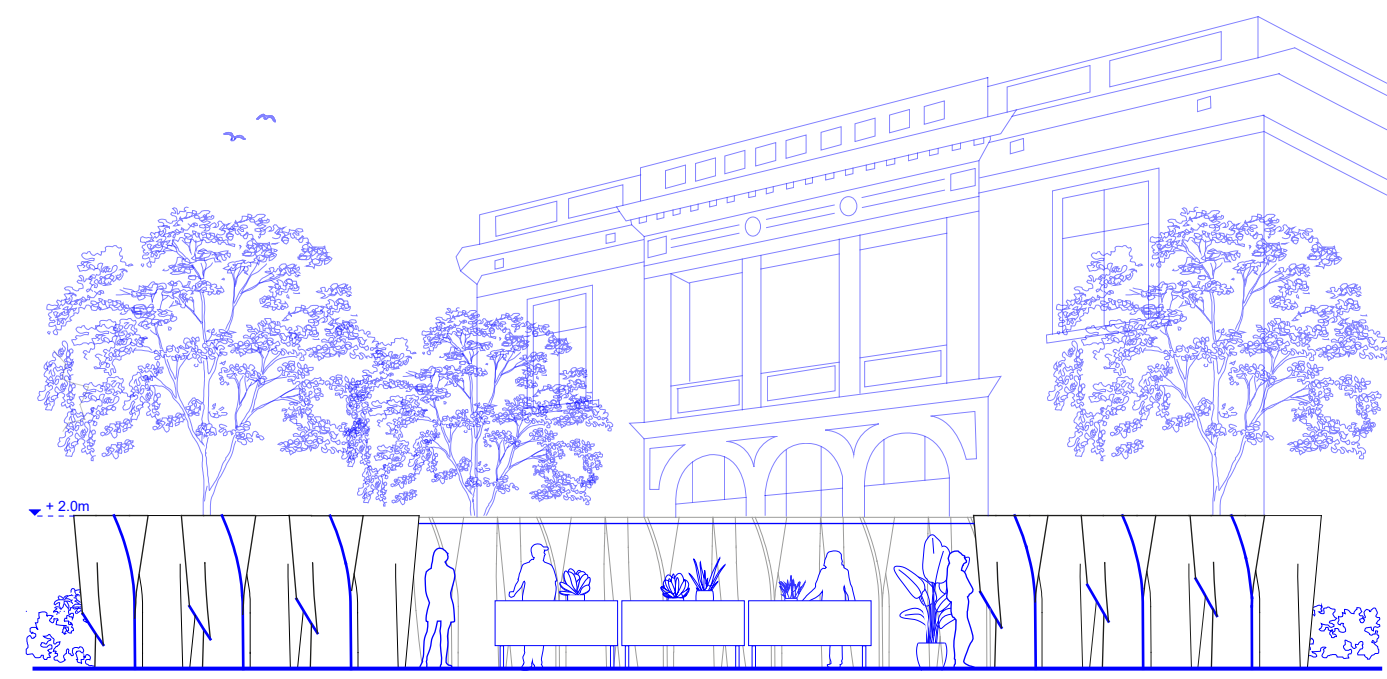


CORTE
ESCALA 1:100

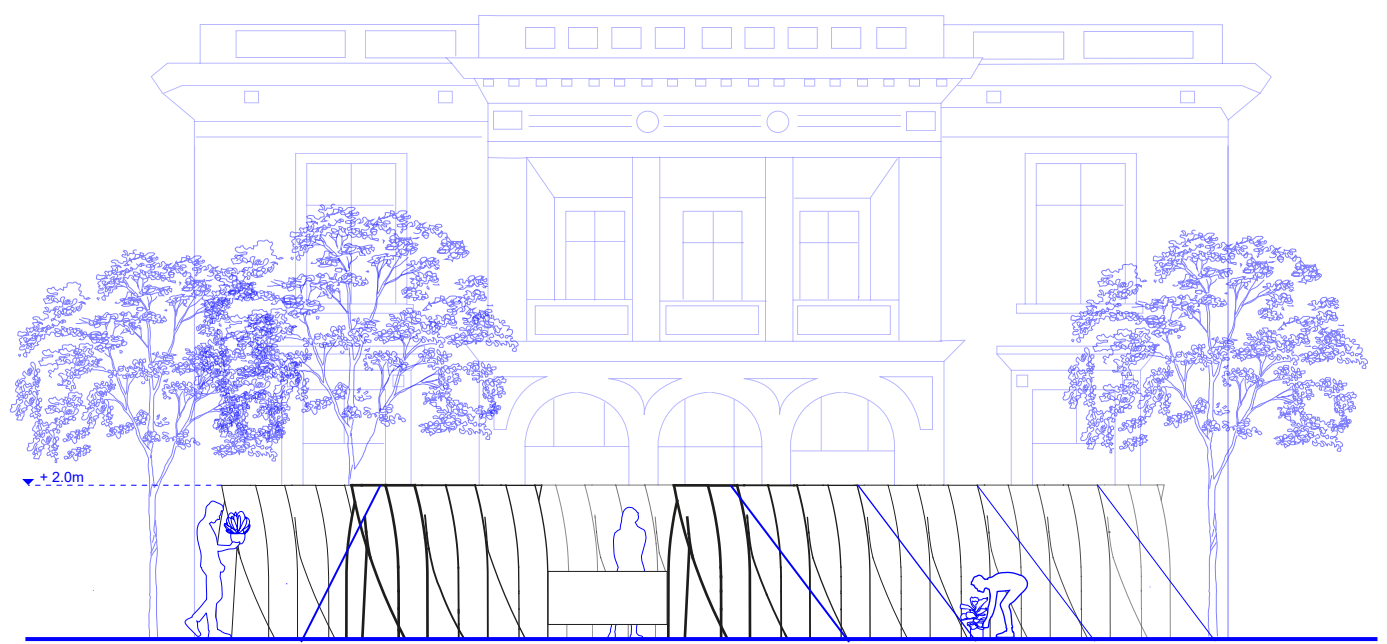

ELEVACIÓN PONIENTE
ESCALA 1:100

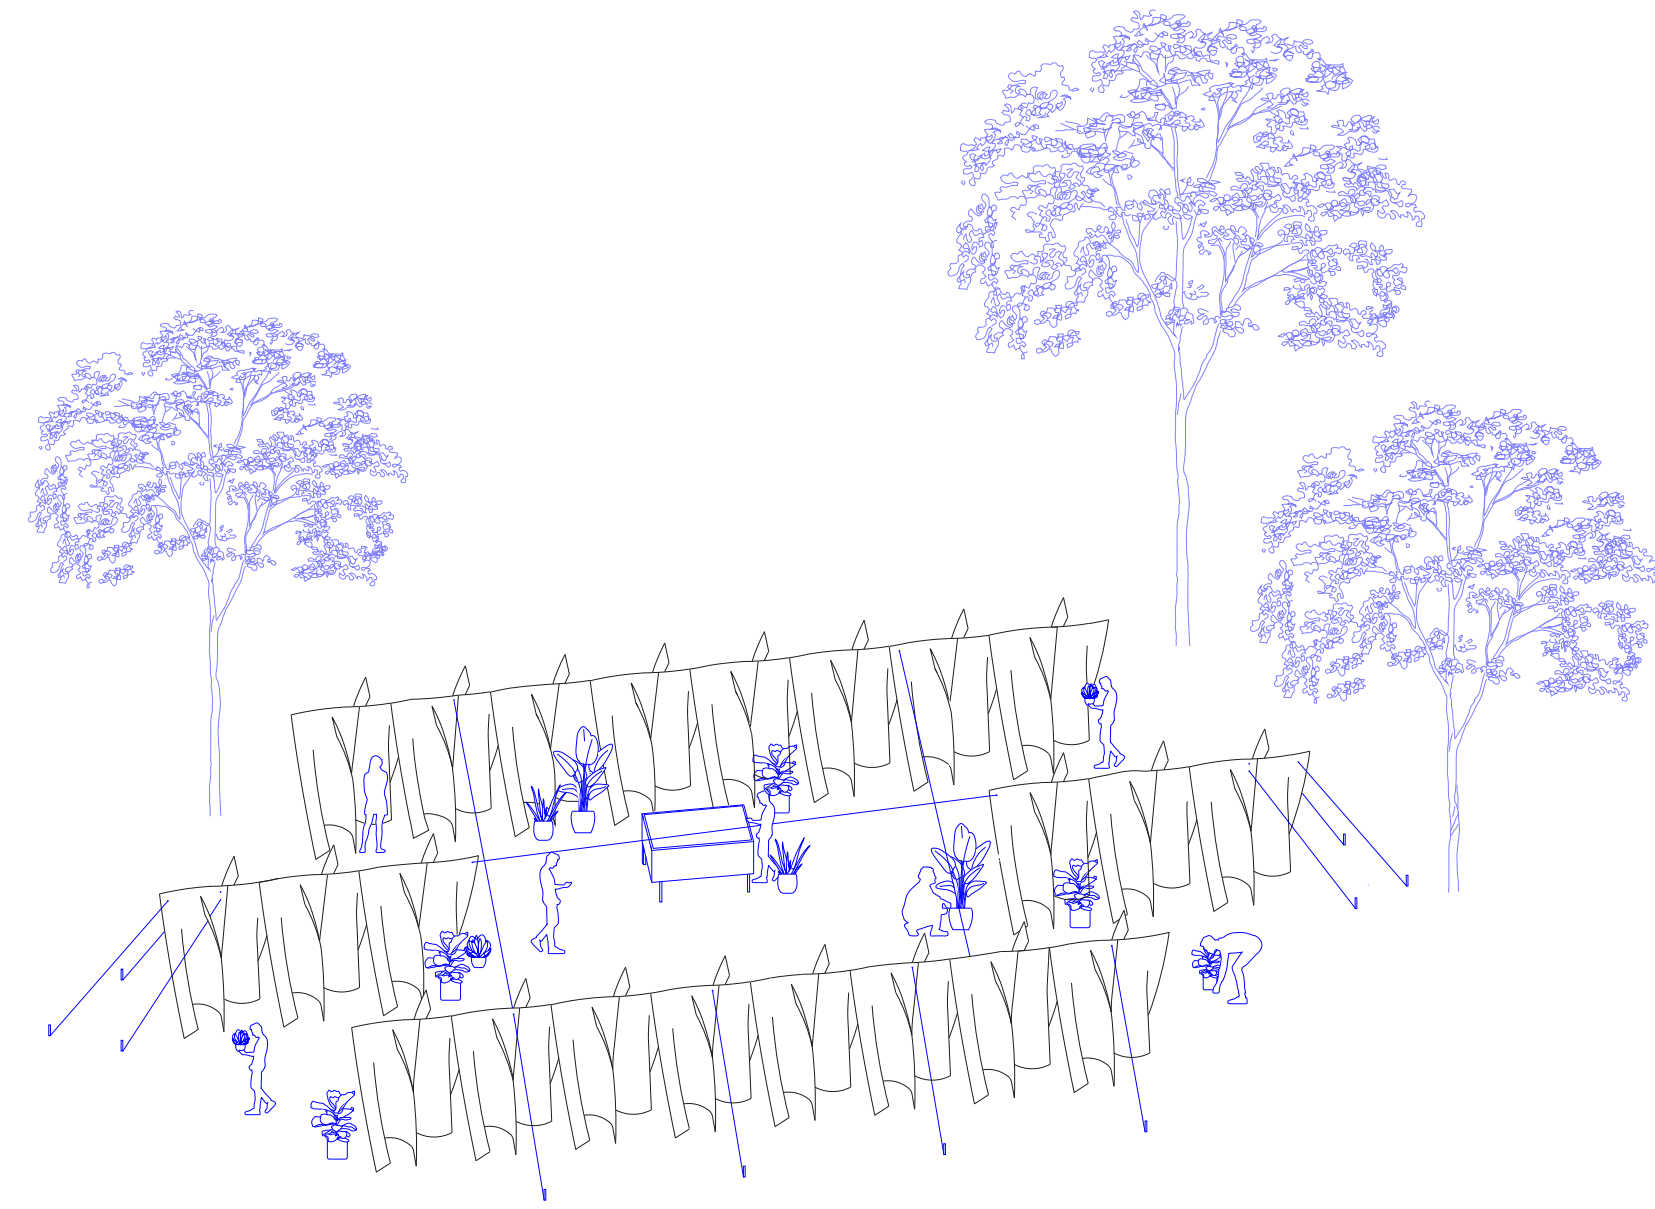

AXONOMÉTRICA DE PROYECTO

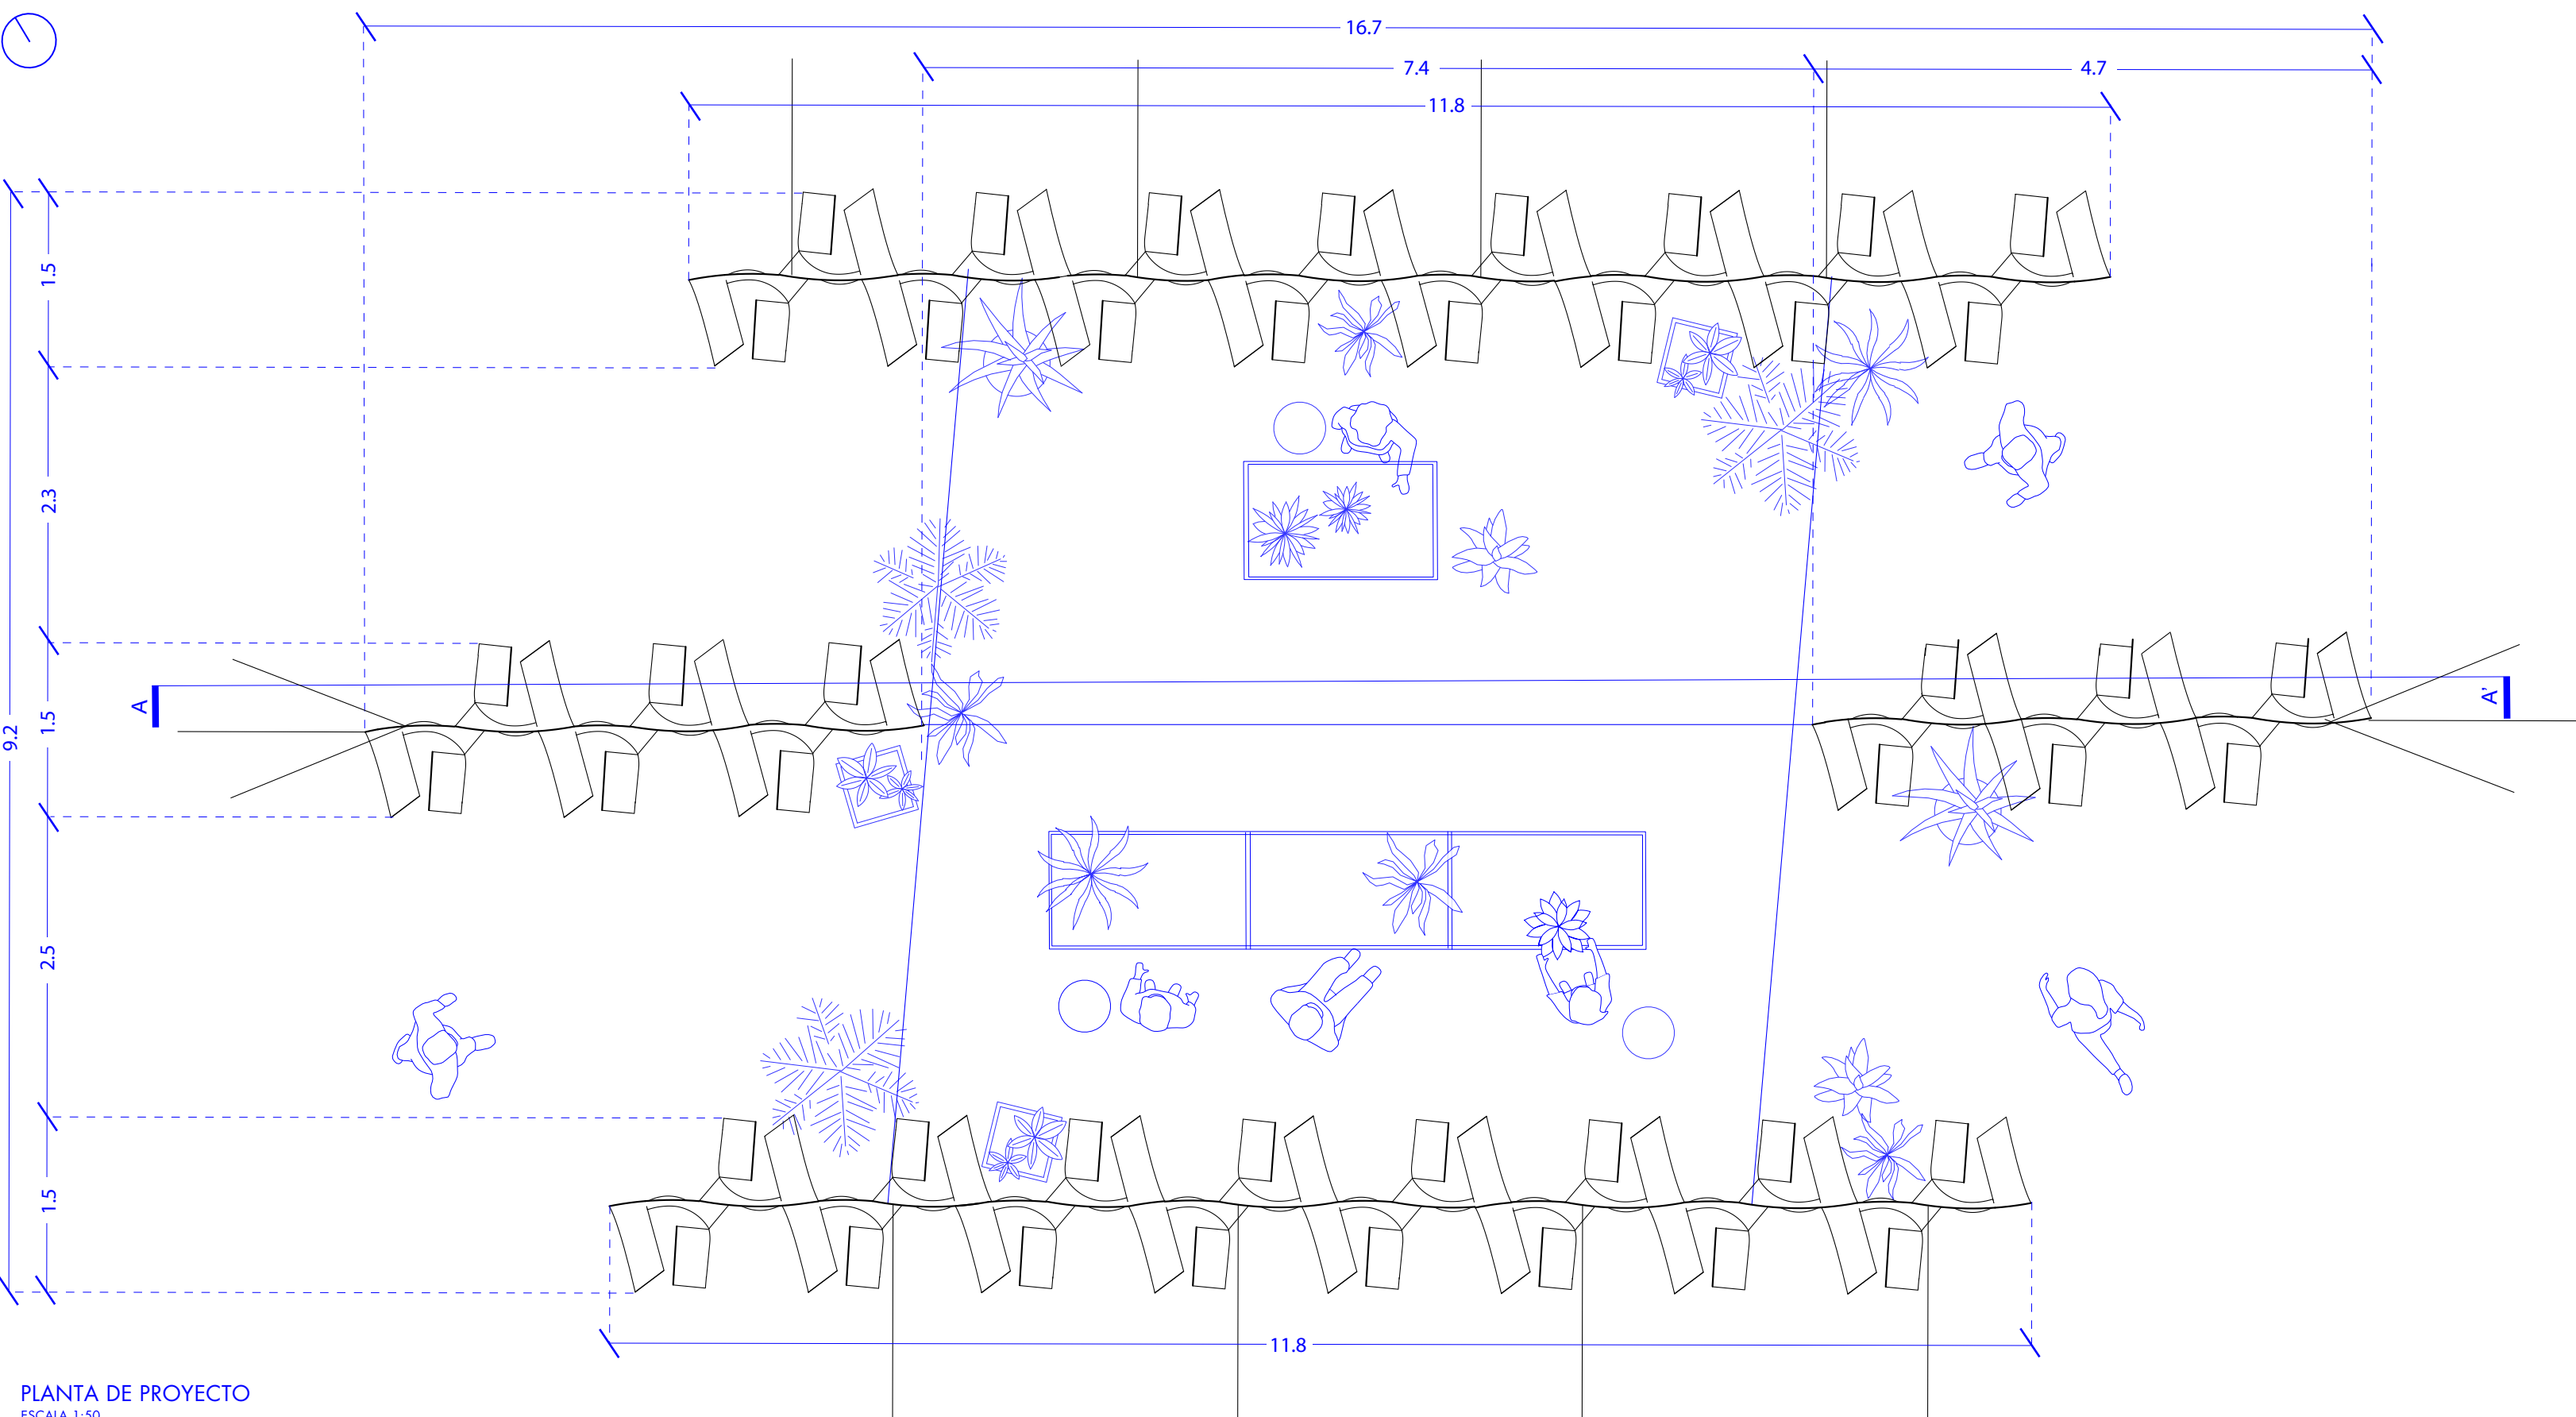

PLANTA DE PROYECTO
ESCALA 1:50

