



MONTAJE DE PABELLÓN


1 Se marca en el suelo la huella del pabellón para asegurar precisión en las dimensiones y alineaciones. Este trazado guía la correcta ubicación de los elementos estructurales durante el montaje.

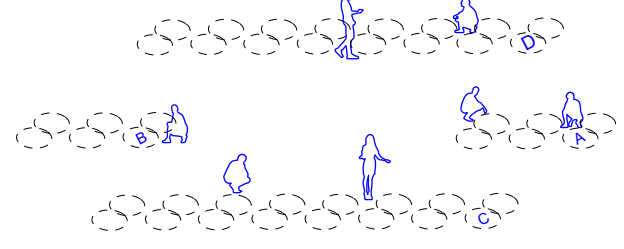


2 Se bajan las 44 piezas de terciado que conforman el pabellón y se disponen ordenadamente en el sitio para agilizar el proceso de unión de piezas

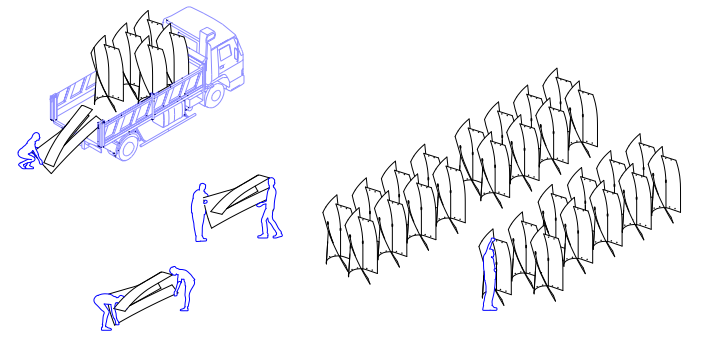


3 Se agrupan las piezas en duplas, generando 18 grupos estructurales. Este emparejamiento responde al principio constructivo del pabellón, que se sostiene a partir de la repetición y unión de estas parejas modulares.

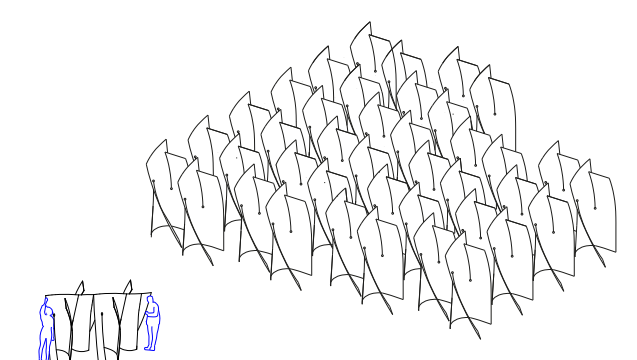


4 Se distribuyen las duplas en cuatro filas, conformando la estructura base del pabellón: dos filas principales de 6 duplas (12 piezas) y otras dos filas de 3 duplas (6 piezas).

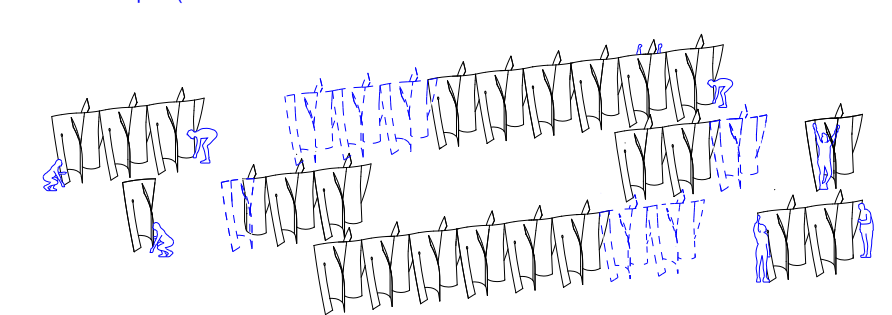

5 Cada fila estructural se traslada a su ubicación final, según el trazado previamente definido en el suelo. Este movimiento se realiza por separado, manteniendo la integridad de cada conjunto para asegurar un montaje preciso y ordenado.

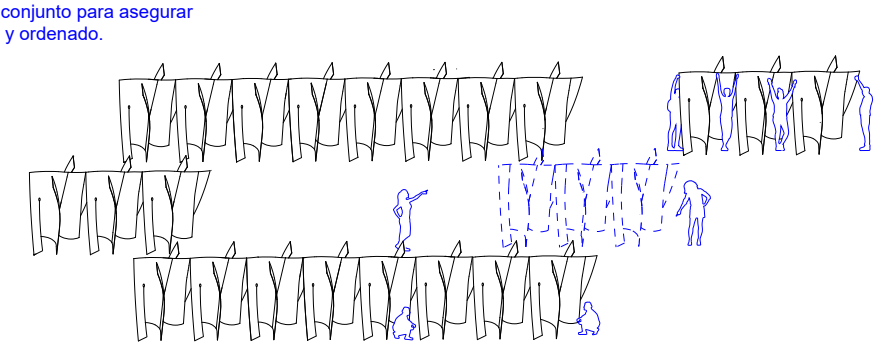


6 Una vez posicionadas las filas en su lugar definitivo, se aseguran al suelo mediante tensores. Estos se ubican en los extremos de cada fila, en los conjuntos centrales pasa igualmente un tensor, generando una sujeción cruzada que contrarresta las fuerzas laterales y evita desplazamientos o vuelcos por acción del viento.

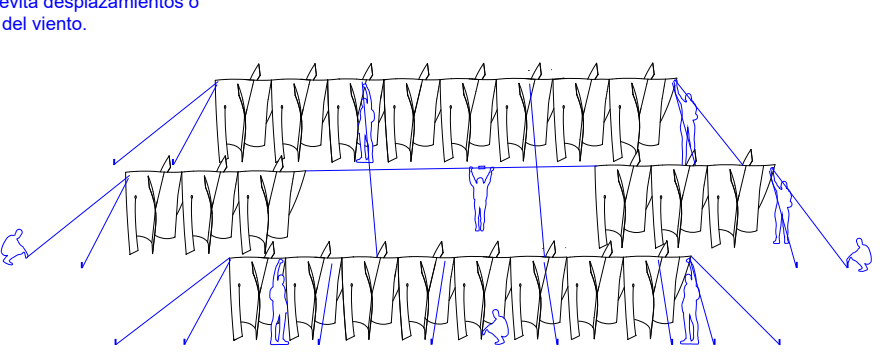


TRAZADO Y POSICIONAMIENTO


TRAZADO TOTAL DE LOS 44 MÓDULOS
ESCALA 1:75

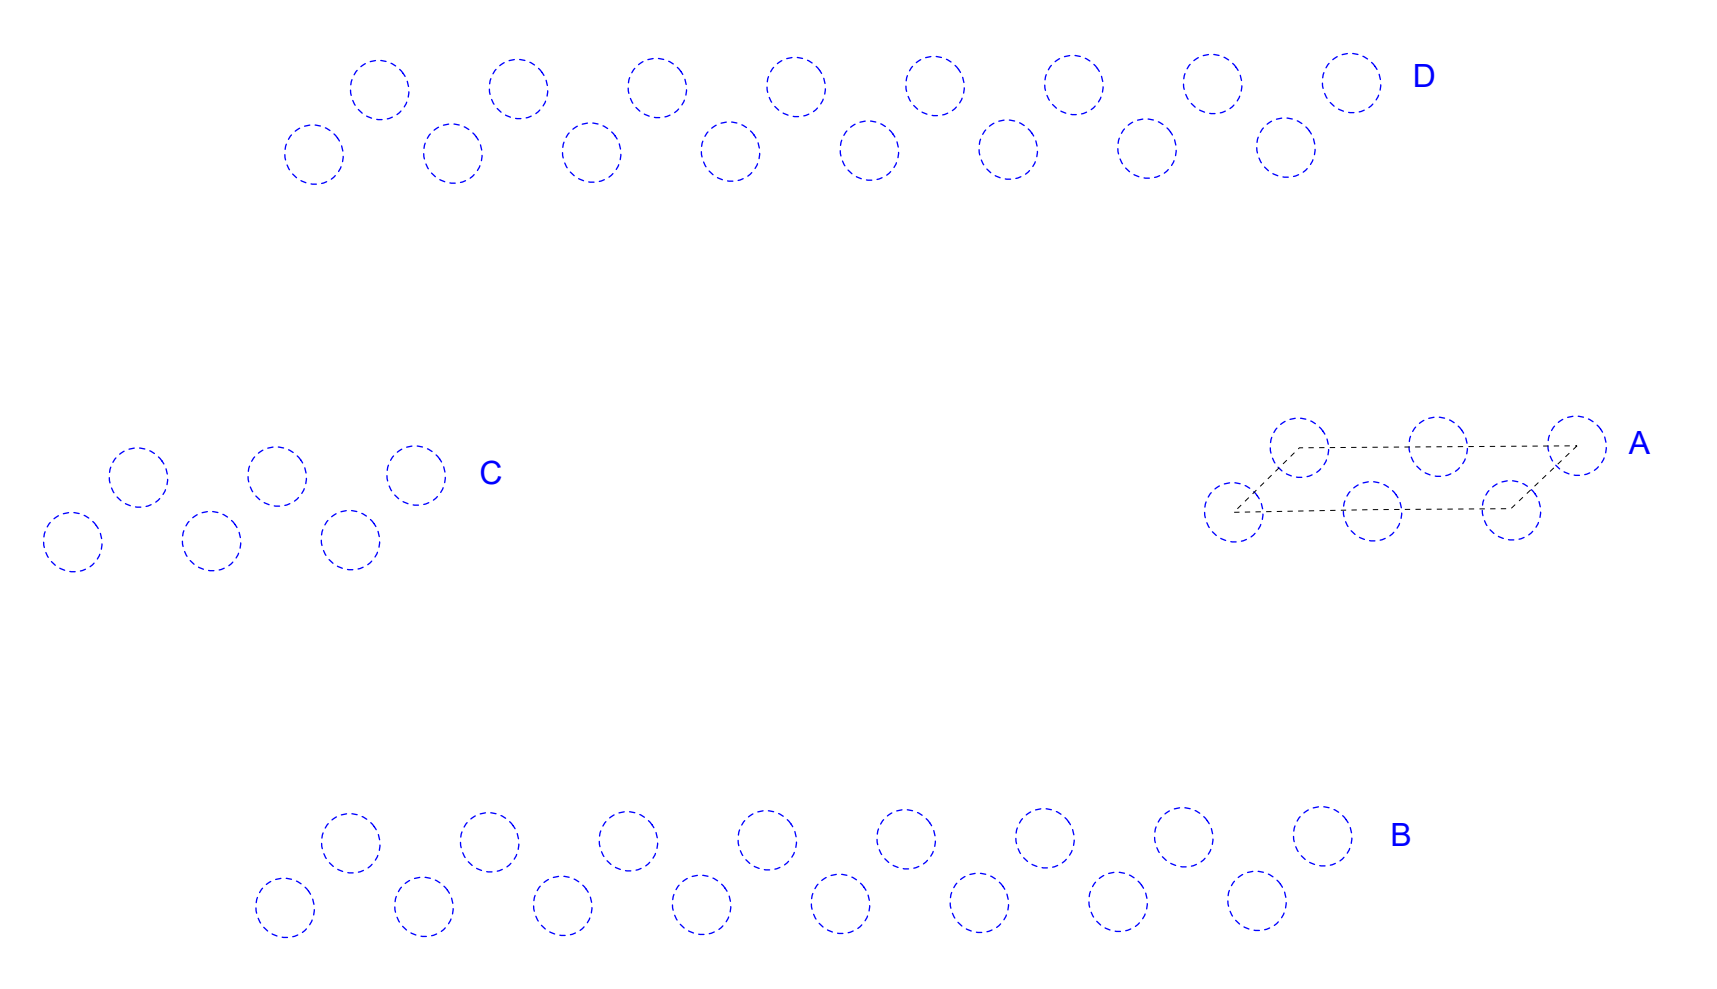


DETALLE DISPOSICIÓN DE MÓDULOS EN CONJUNTO

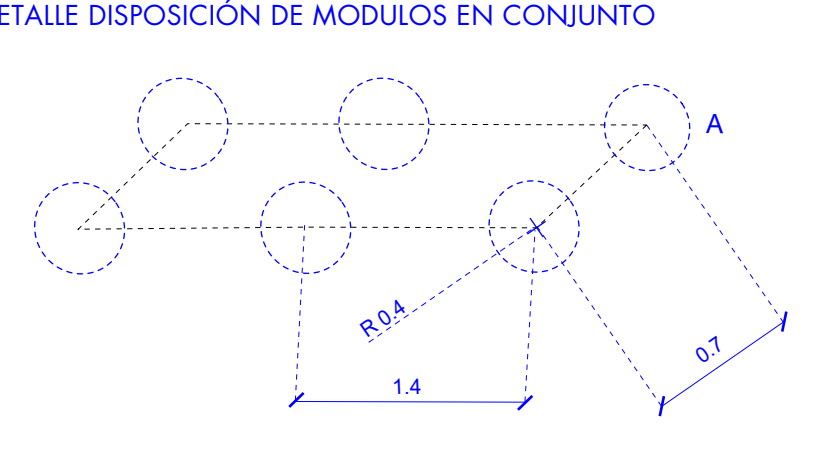


DETALLE DISPOSICIÓN DE MÓDULOS EN CONJUNTO

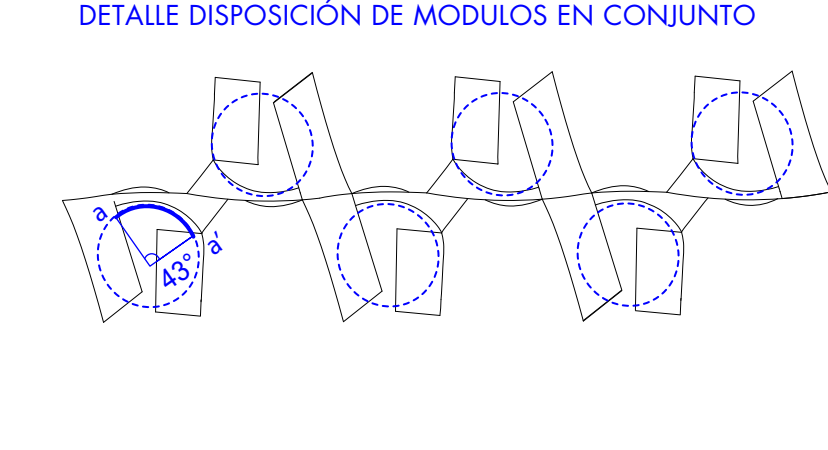

TRAZADO Y ORIENTACIÓN DE MÓDULOS
ESCALA 1:75

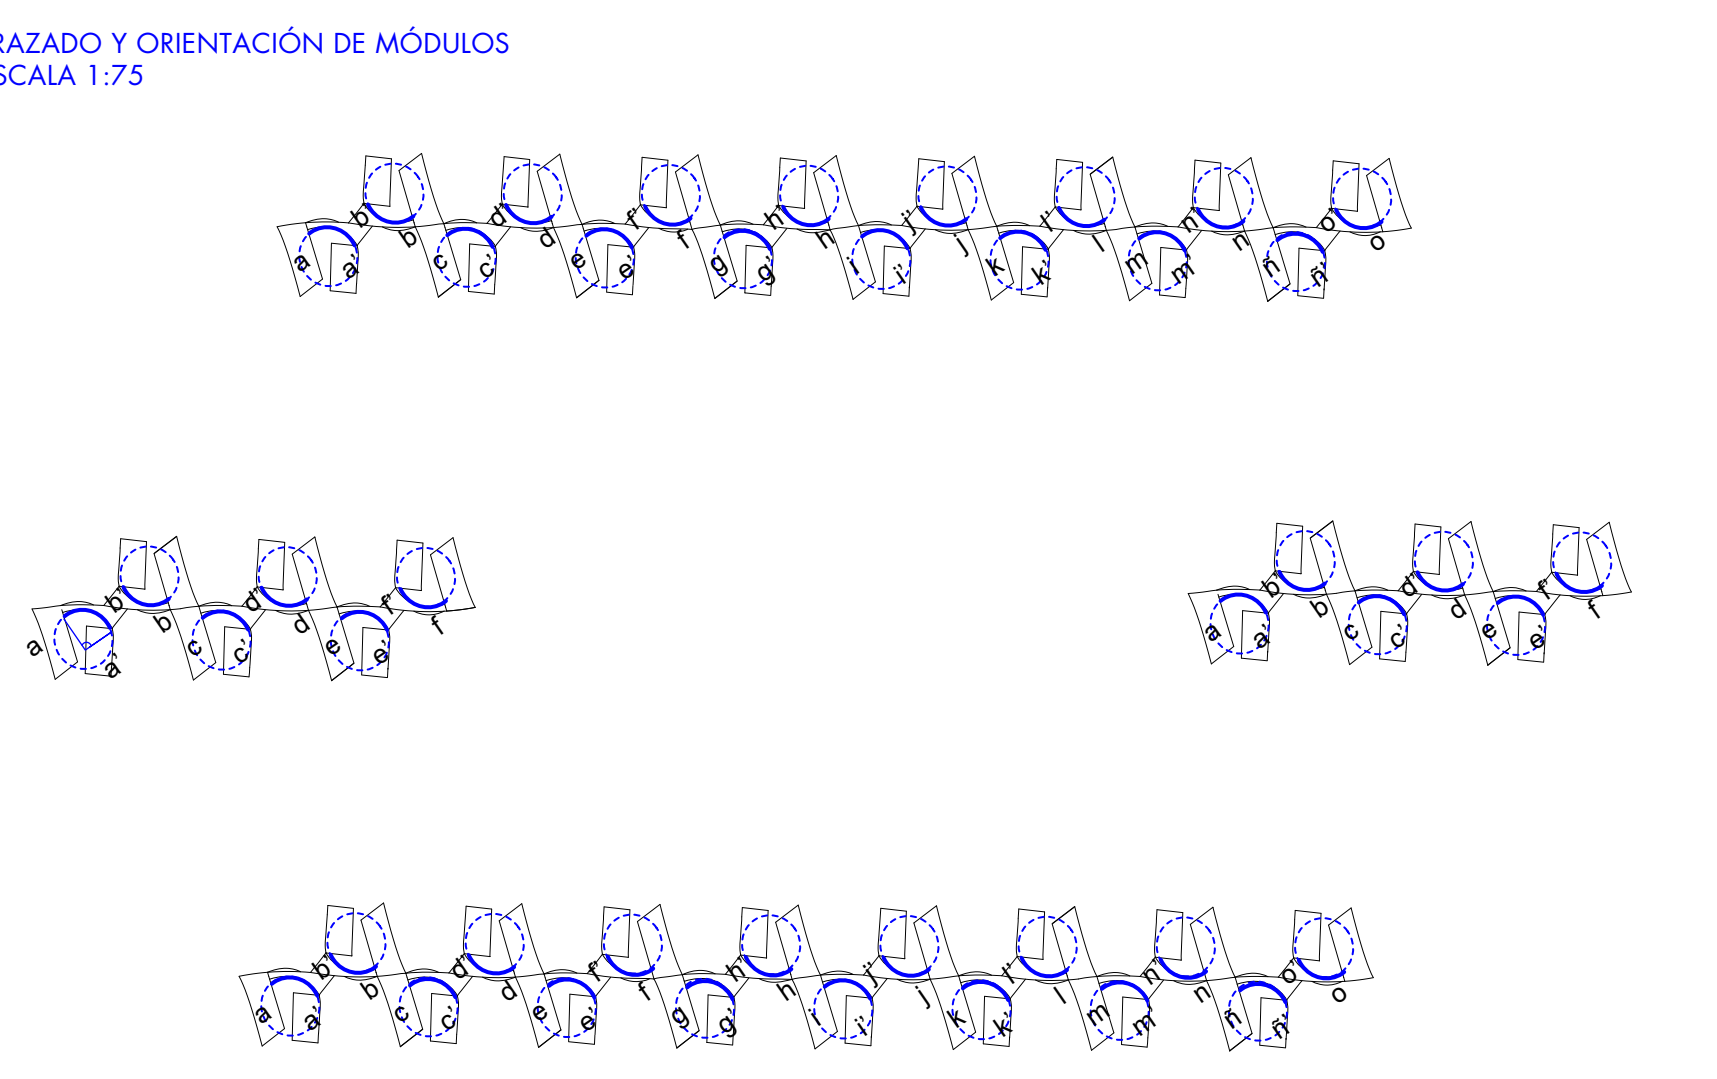


UNIÓN CONSTRUCTIVA

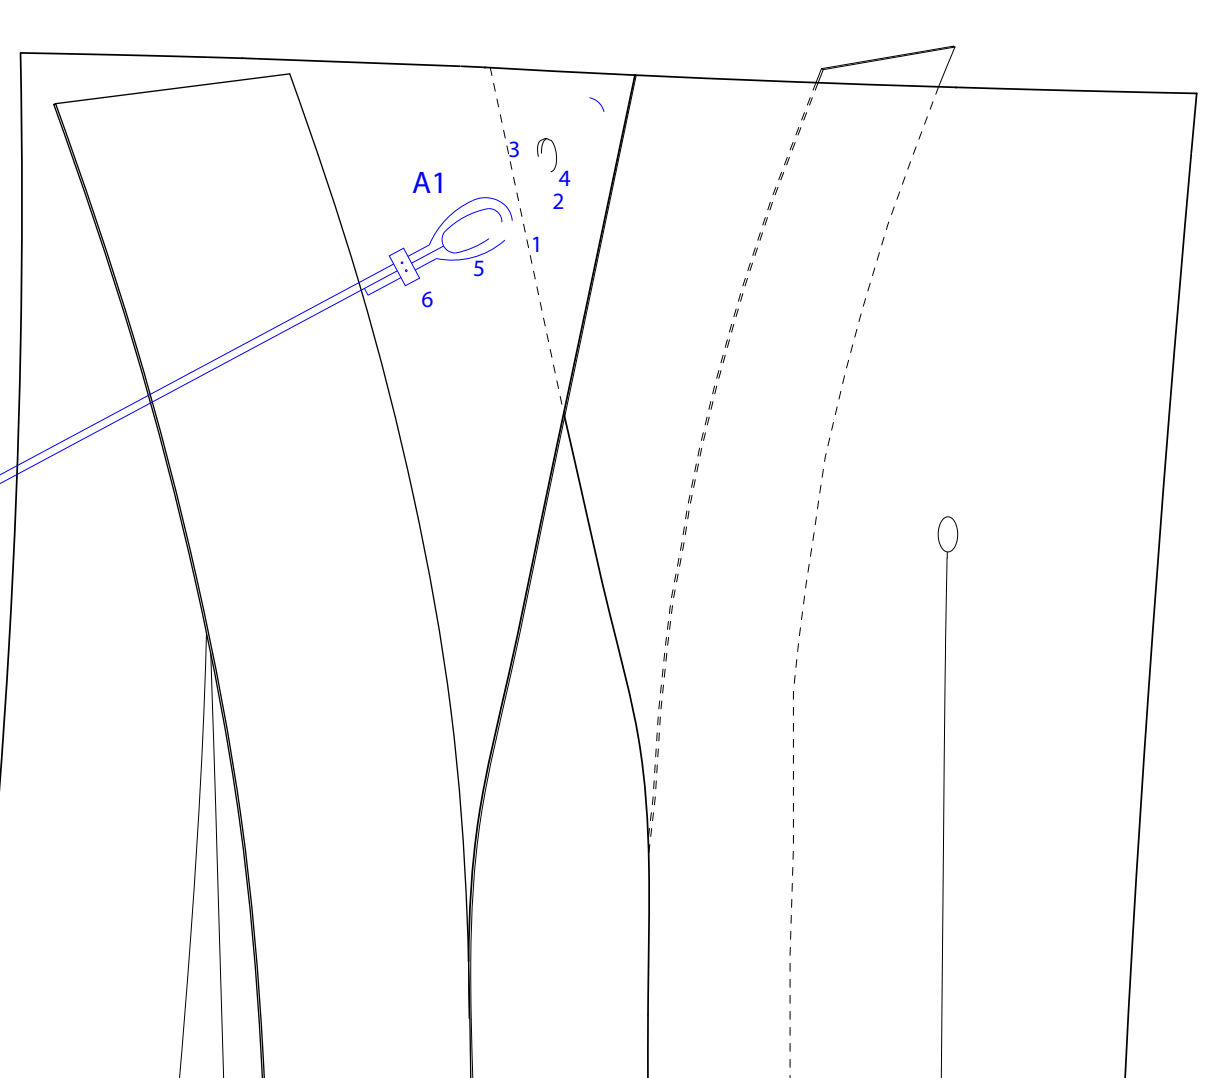

1. Perno ojo 3/8 X 6"
2. Tuerca hexagonal 3/8
3. Golilla metálica 3/8
4. Golilla de goma 3/8
5. Tensor industrial ojo grillete
6. Abrazadera tubular 1/16"

DESPIECE TOTAL

A x6	B x6	C x16	D x16
a a'	a a'	a a'	a a'
b b'	b b'	b b'	b b'
c c'	c c'	c c'	c c'
d d'	d d'	d d'	d d'
e e'	e e'	e e'	e e'
f f'	f f'	f f'	f f'
		g g'	g g'
		h h'	h h'
		i i'	i i'
		j j'	j j'
		k k'	k k'
		l l'	l l'
		m m'	m m'
		n n'	n n'
		ñ ñ'	ñ ñ'
		o o'	o o'

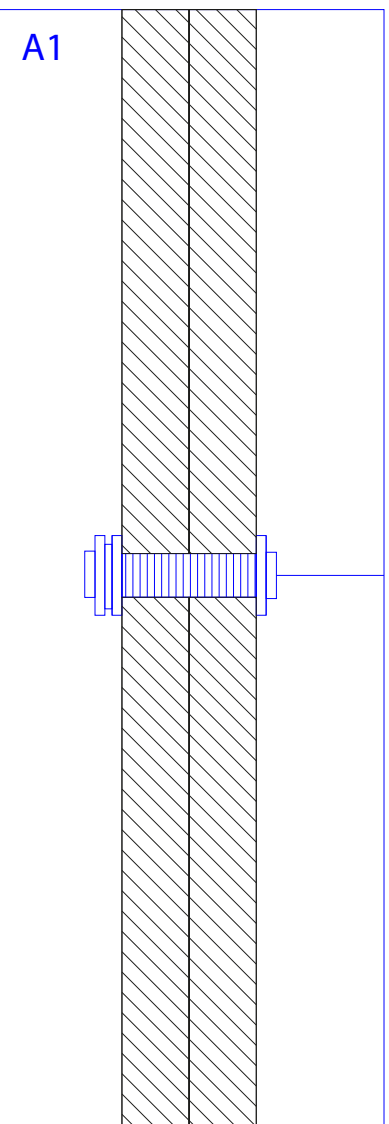

PERNOS 8cm x 16cm
UNIÓN DE MADERA

