





CORTE A-A´

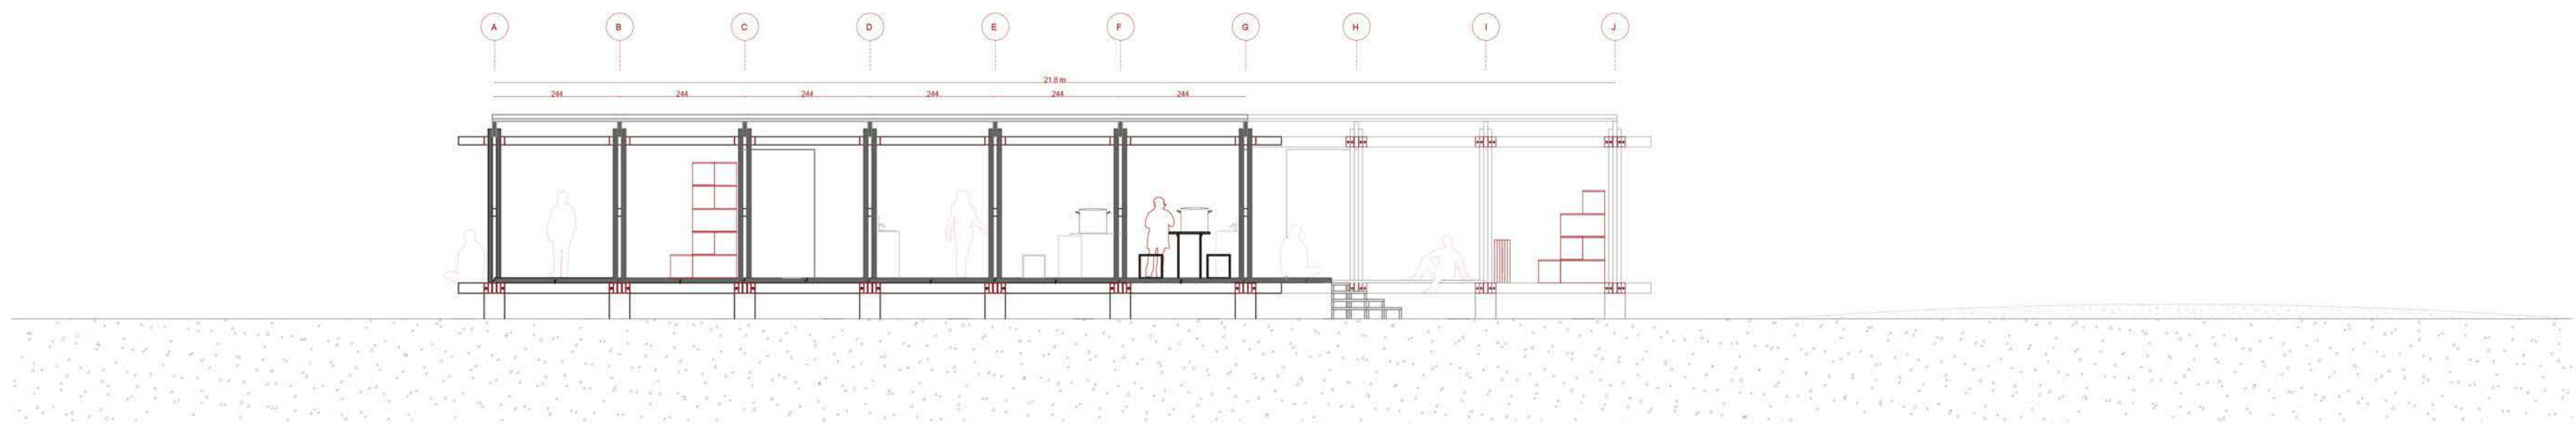

CORTE B-B´

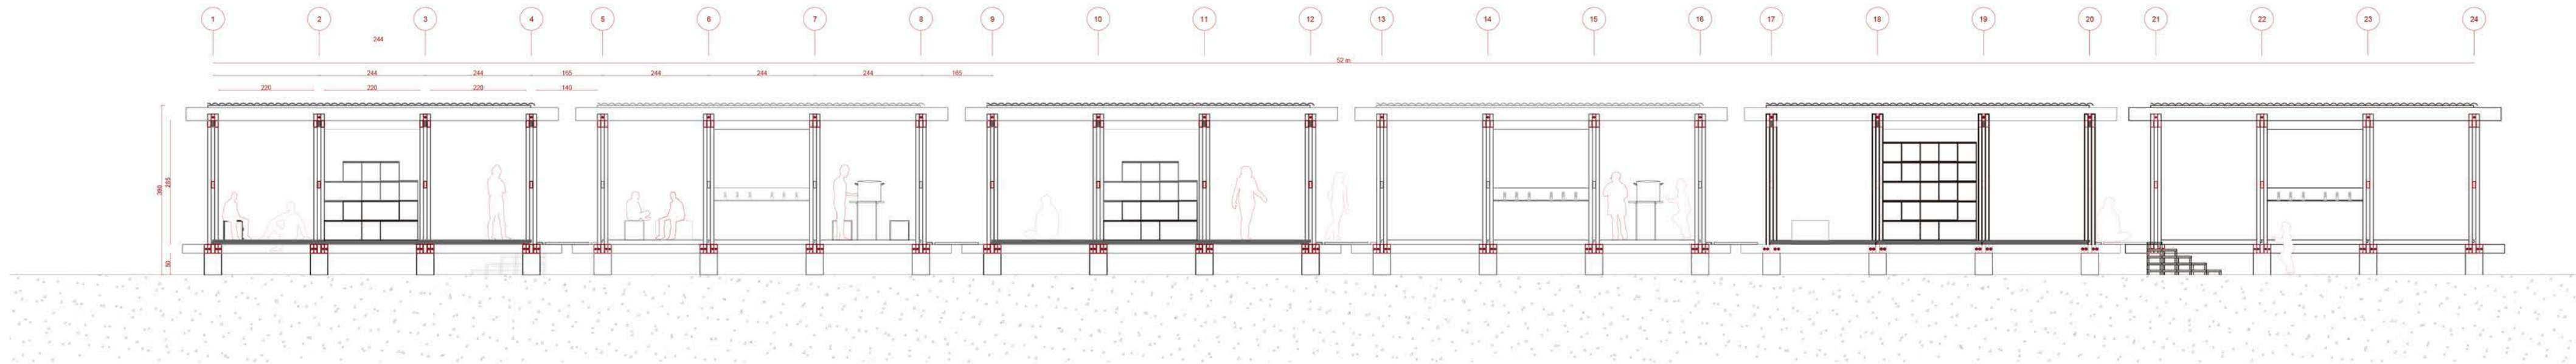

COMPOSICION DE ESTRUCTURA PORTANTE

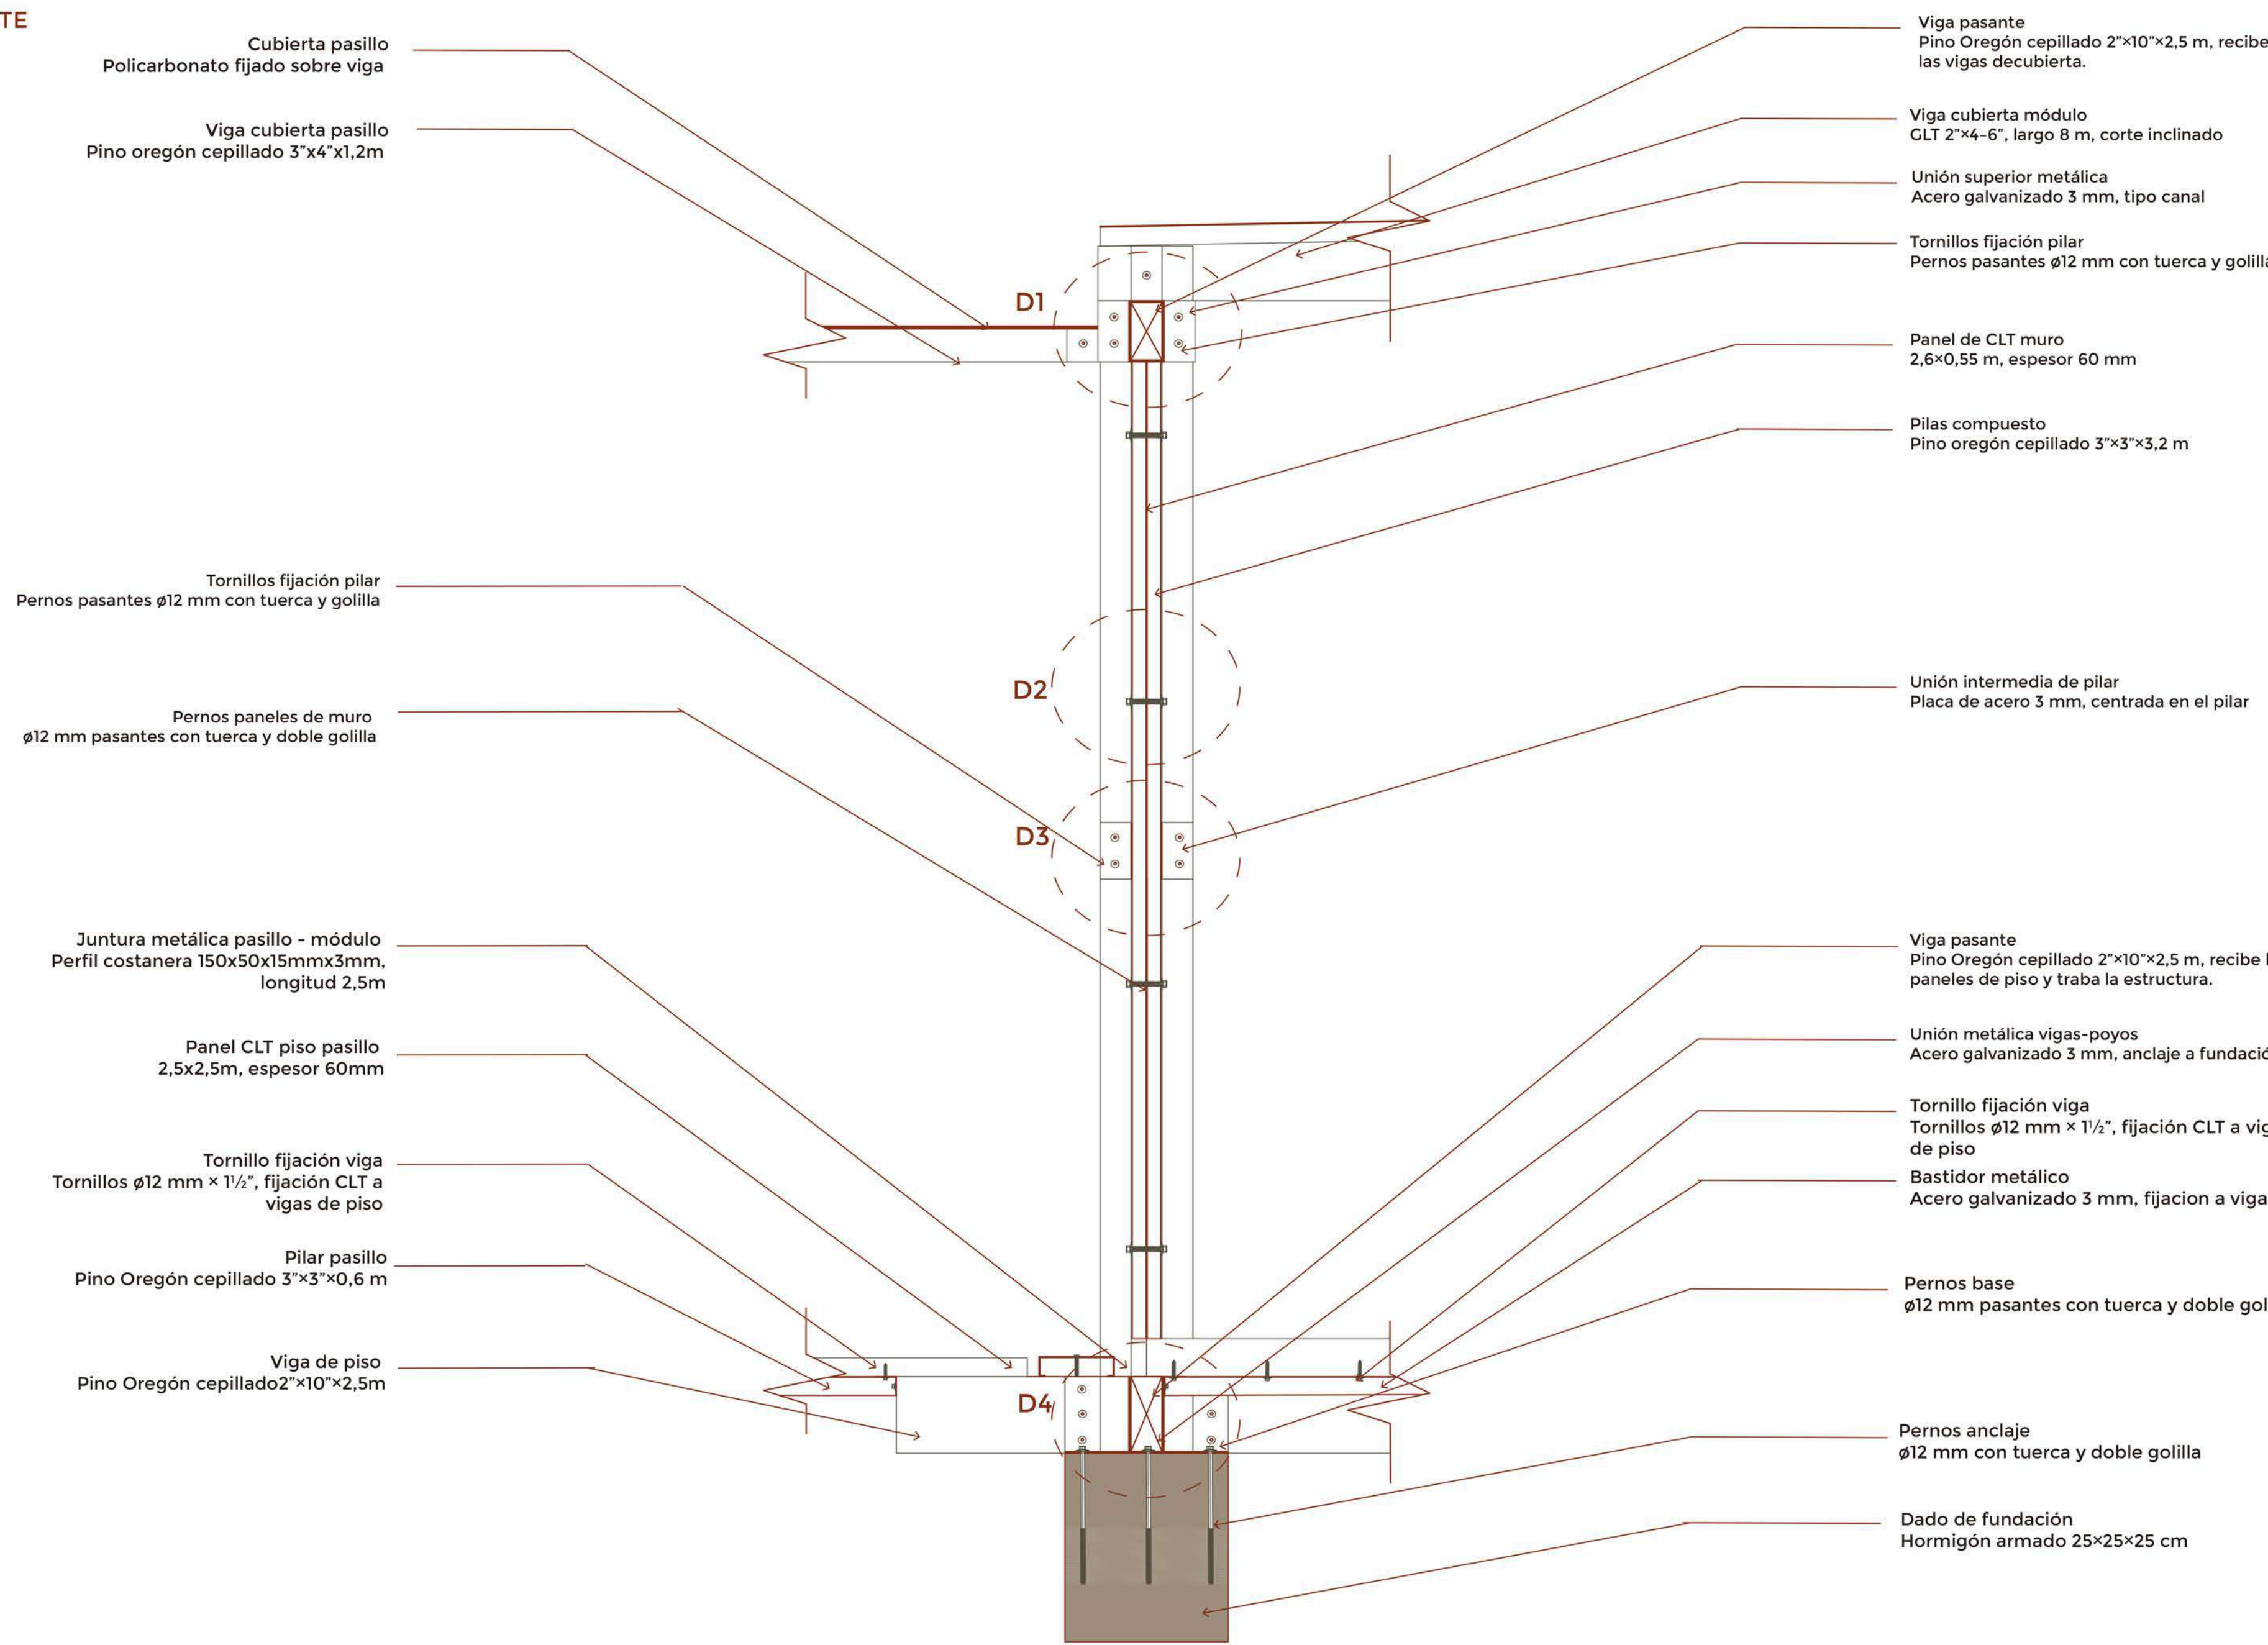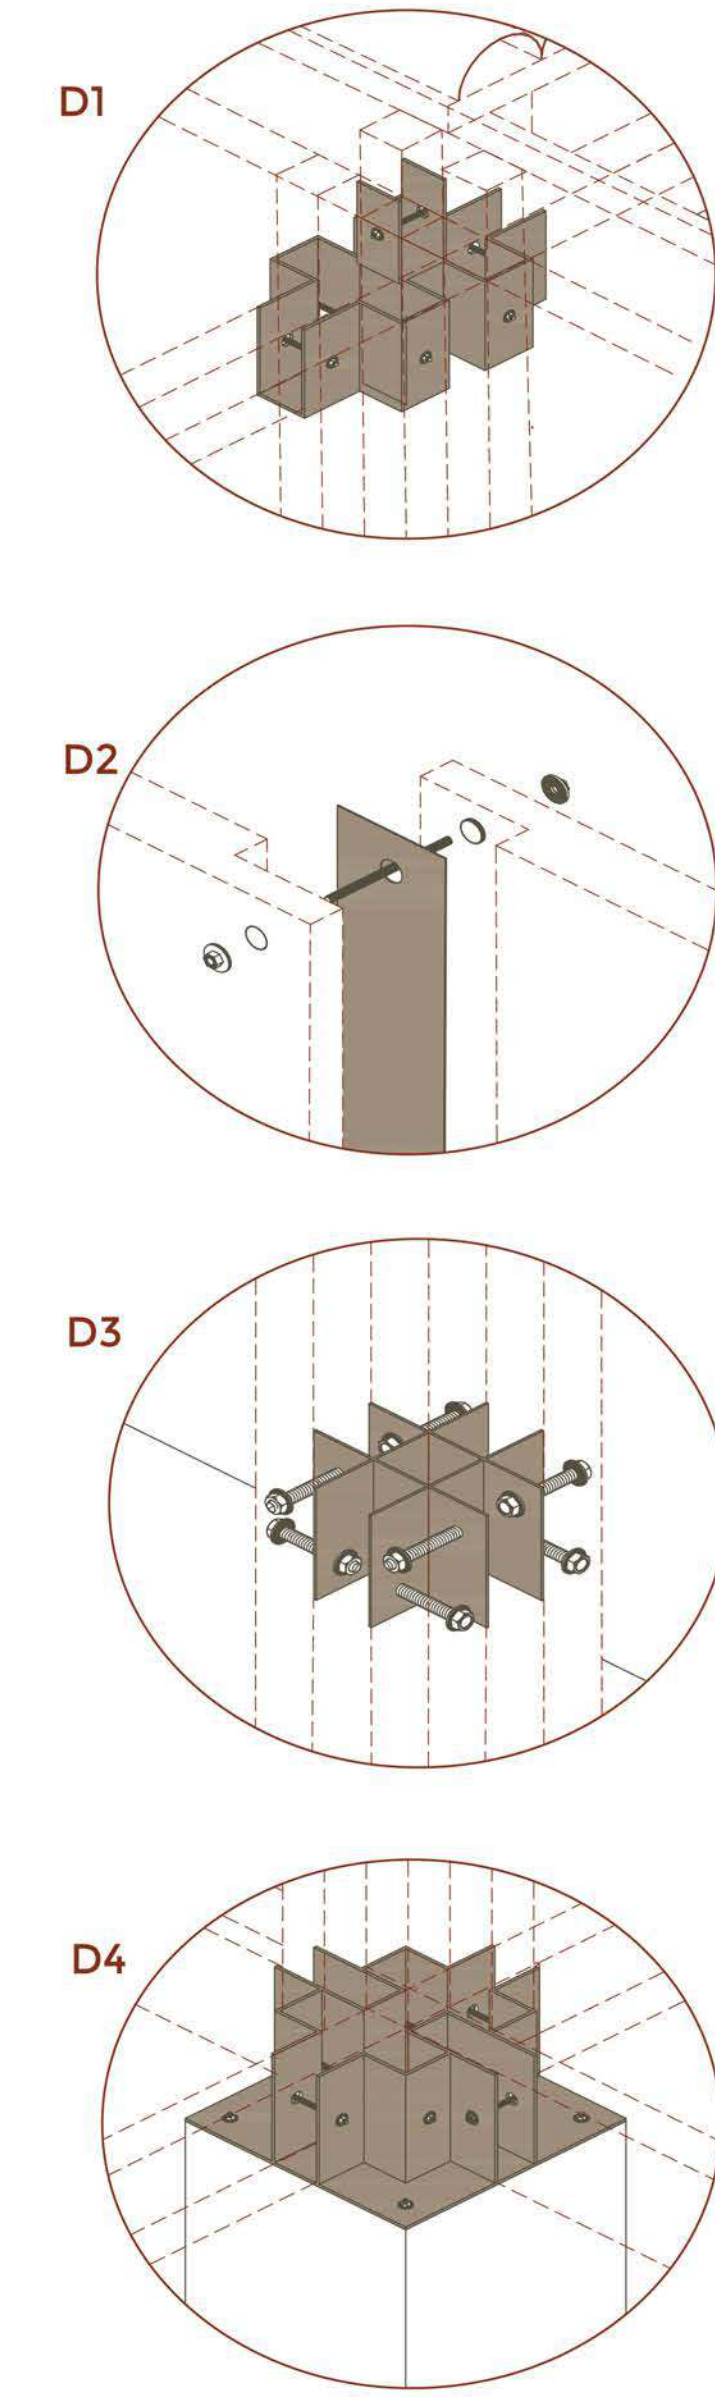

PROCESO DE MONTAJE

