



SECCIÓN A-A

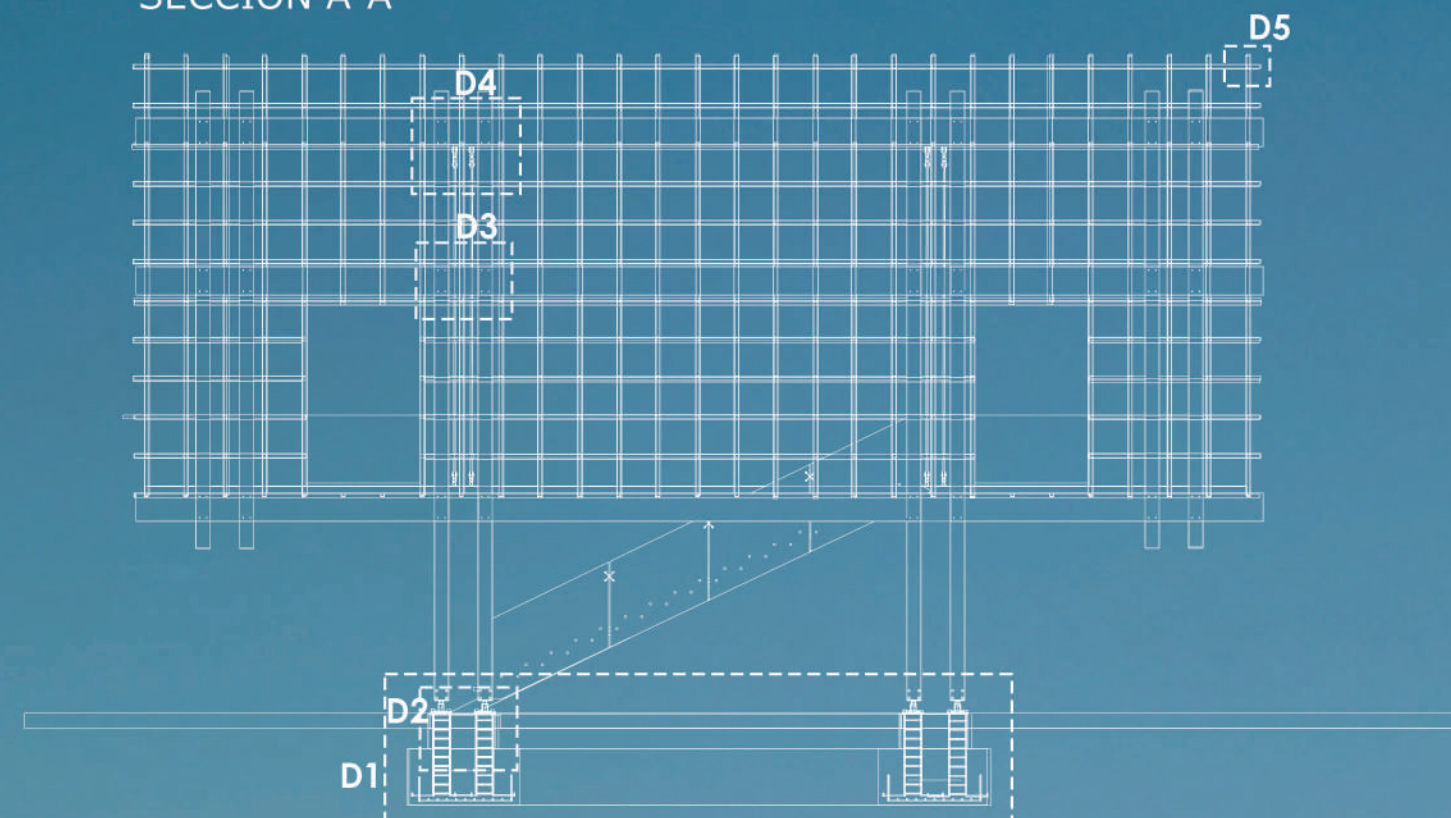


D1

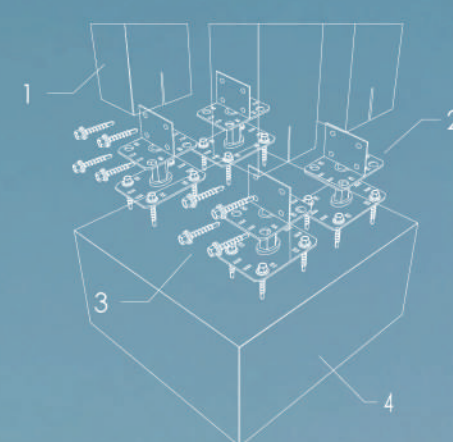


1. COLUMNAS DE 27CM X 20CM
2. ANCLAJE DE 12MM
3. TUERCAS DE 3 PULGADAS
4. CIMENTACIÓN DE 95CM X 100M X 50CM

D2

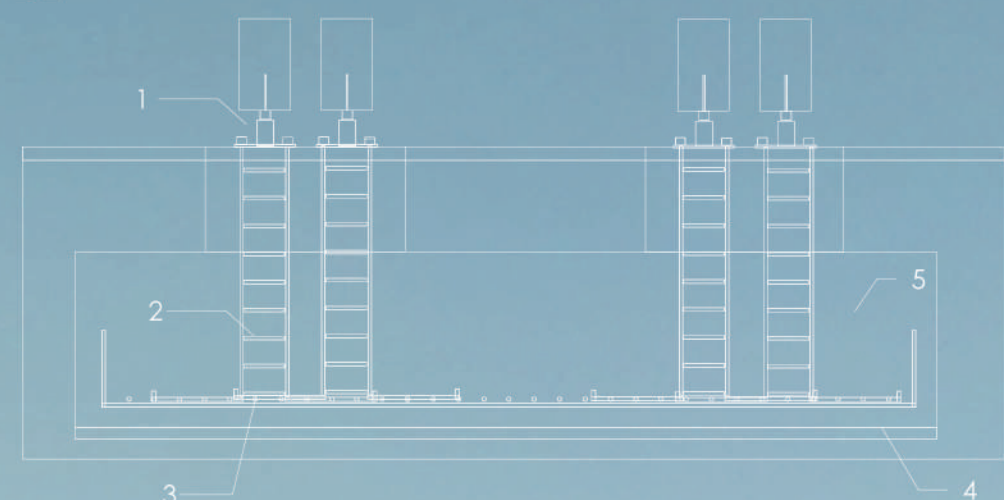


1. ELEVACIÓN DE SUELO DE 8 CM
2. ESTRIBOS DE ACERO DE Ø12 CADA 10CM
3. VARILLAS CORRUGADAS Ø12 fy=4200 kg/cm2 CADA 15CM
4. RECUBRIMIENTO A LA VARILLA DE 5CM
5. CONSTRUCCIÓN DE HORMIGON ARMADO f'c=280 kg/cm2


ARMADO DE ZAPATA CORRIDA PARA CIMENTACION

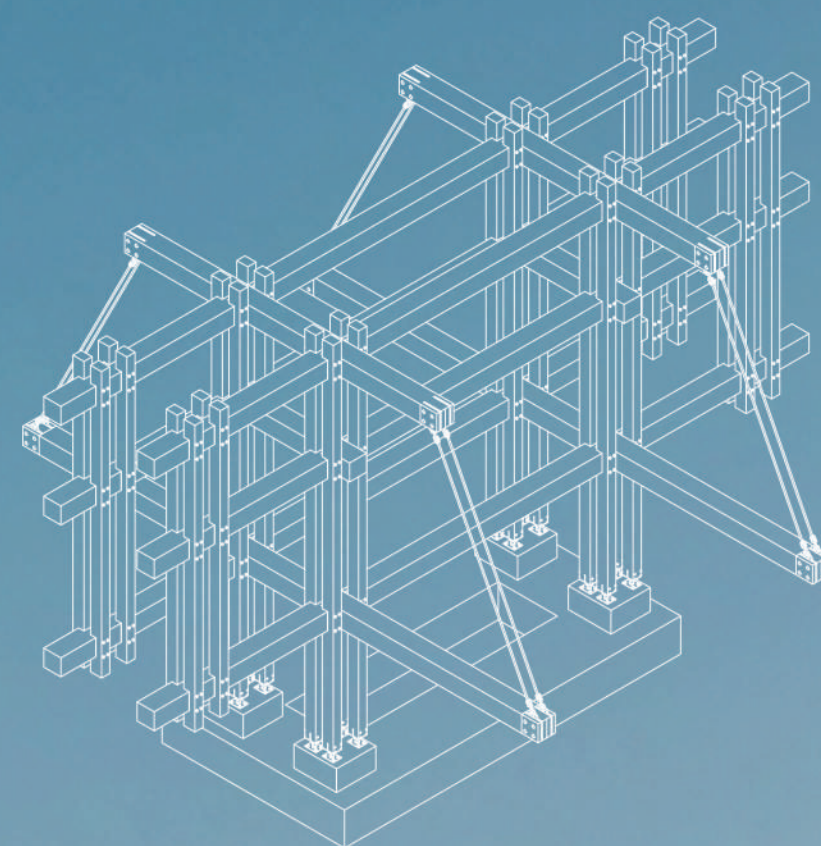

ARMADO DE ZAPATA CORRIDA PARA CIMENTACIÓN CON ANCLAJE METALICO OCULTO PARA COLUMNAS

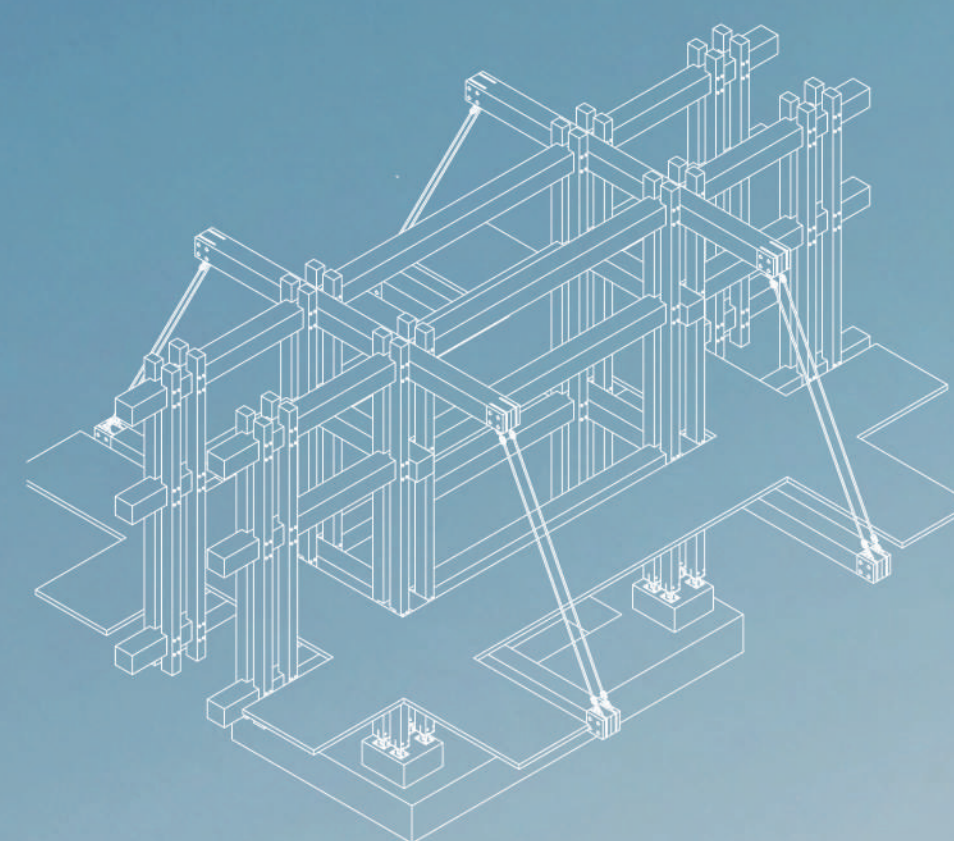


ARMADO DE ESTRUCTURA DE MADERA, CONFORMADO POR SUS COLUMNAS Y VIGAS CON VUN SISTEMA DE TENSORES DIAGONALES

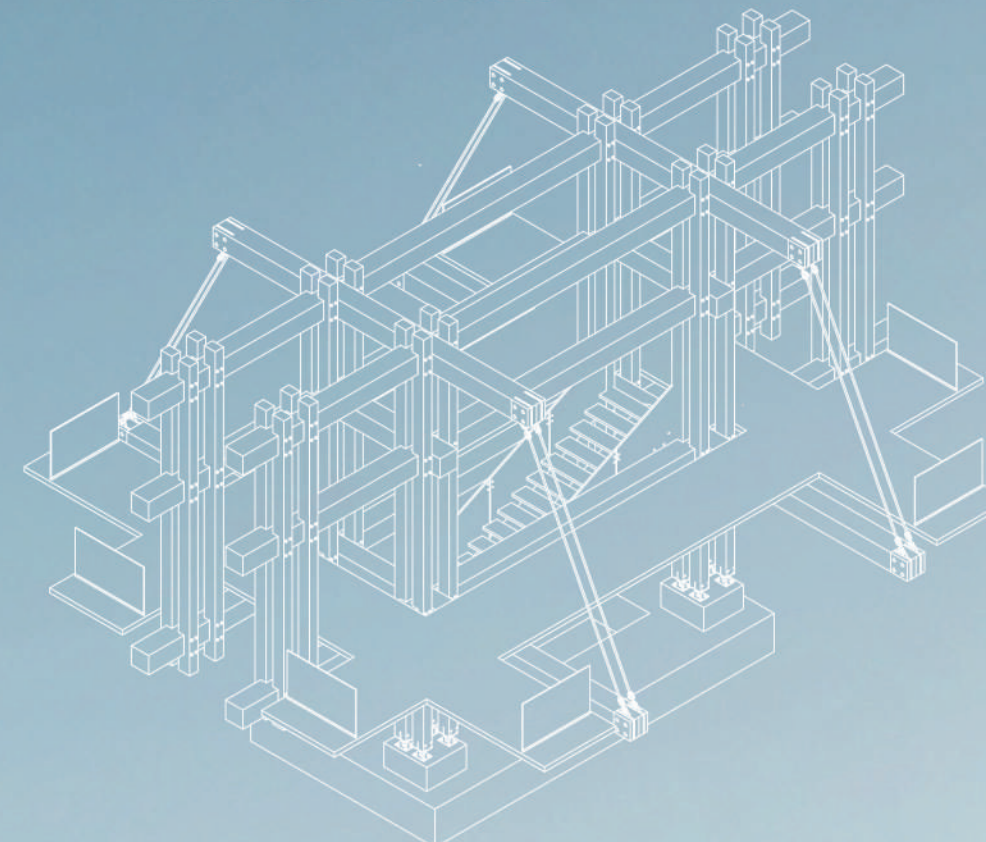

INSTALACIÓN DE ESCALERA CENTRAL PARA CIRCULACIÓN Y ACABADO DE CRISTALERIA


ARMADO DE LOSA DE PLANTA ALTA PARA CIRCULACIÓN

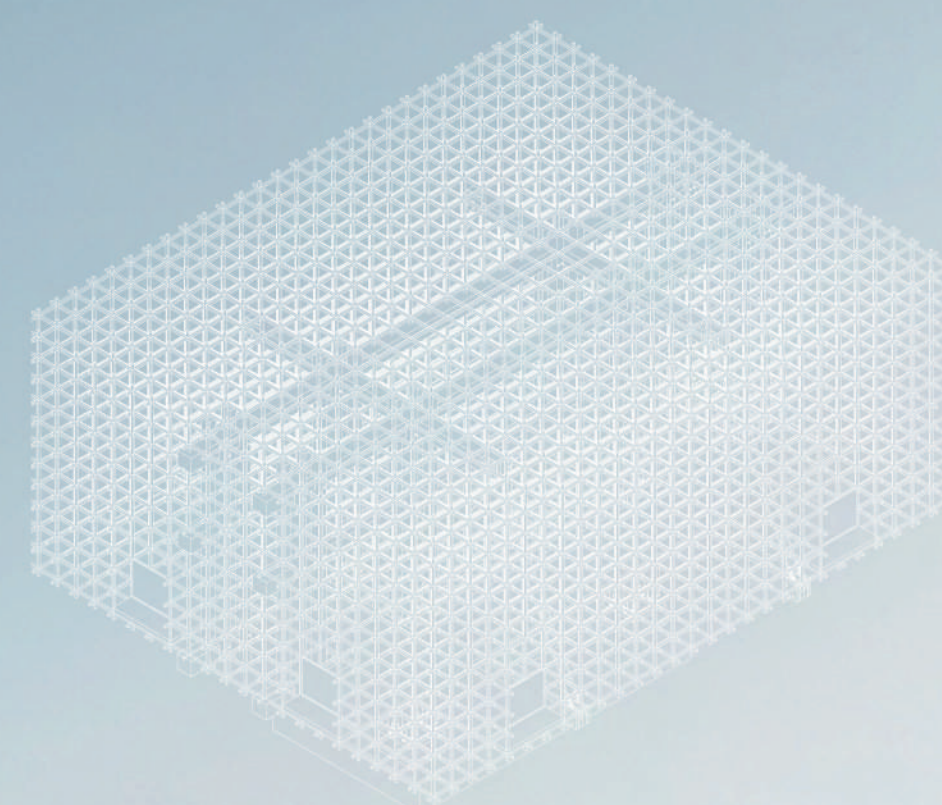


ARMADO DE ESTRUCTURA DE MADERA USANDO SISTEMA MACHIHEMBRADO



SECCIÓN B-B

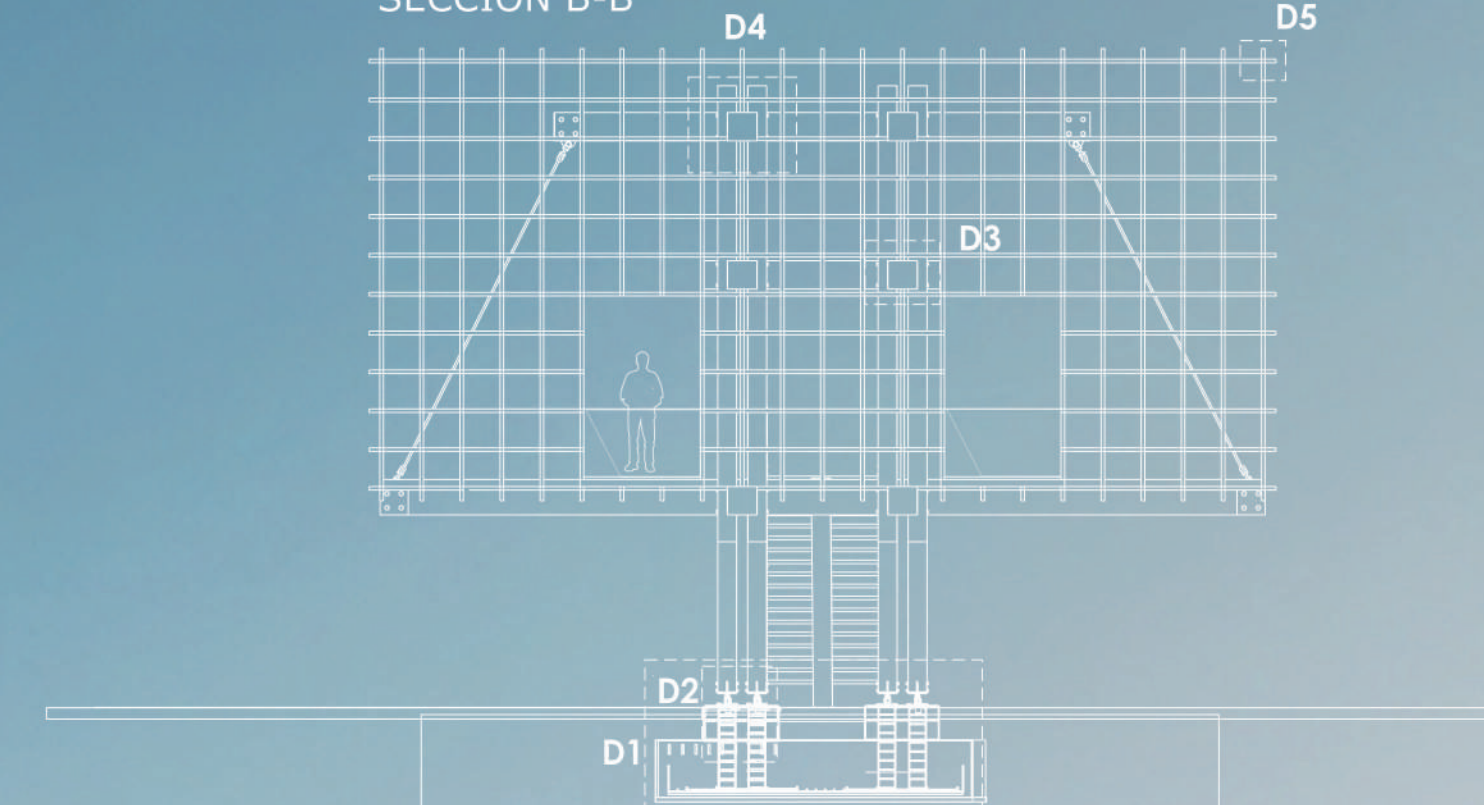

D3

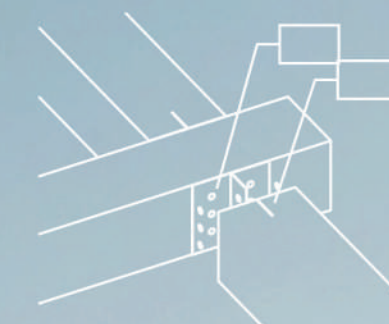

1. COLUMNAS DE 27CM X 20CM
2. ANCLAJE DE 12MM
3. TUERCAS DE 3 PULGADAS
4. CIMENTACIÓN DE 95CM X 100M X 50CM

D4



1. MACHIHEMBRADO
2. PLACA DE REFUERZO METÁLICO A ANCLAJE CON PERNOS DE 3 PULGADAS

D5



1. MACHIHEMBRADO
2. 5CM X 5CM