



EXPANSIÓN MÓDULAR Y PLANTACIÓN DE OASIS

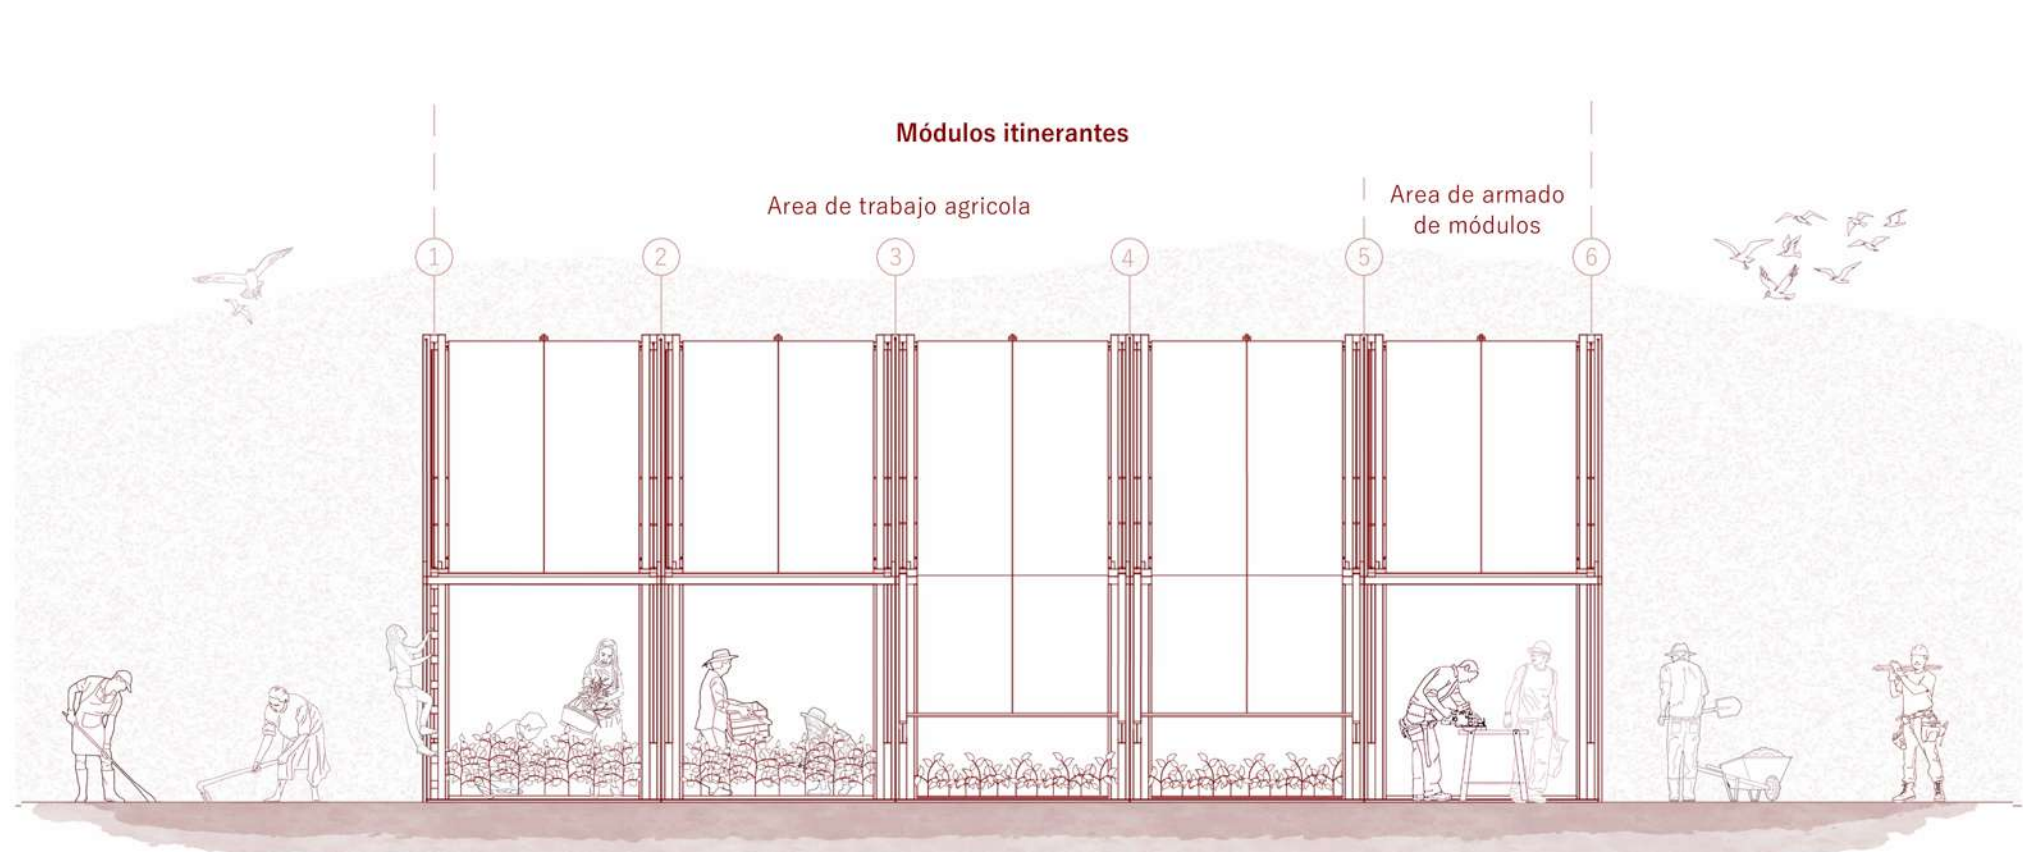


ELEVACIÓN DE OASIS ITINERANTE ESC 1:100

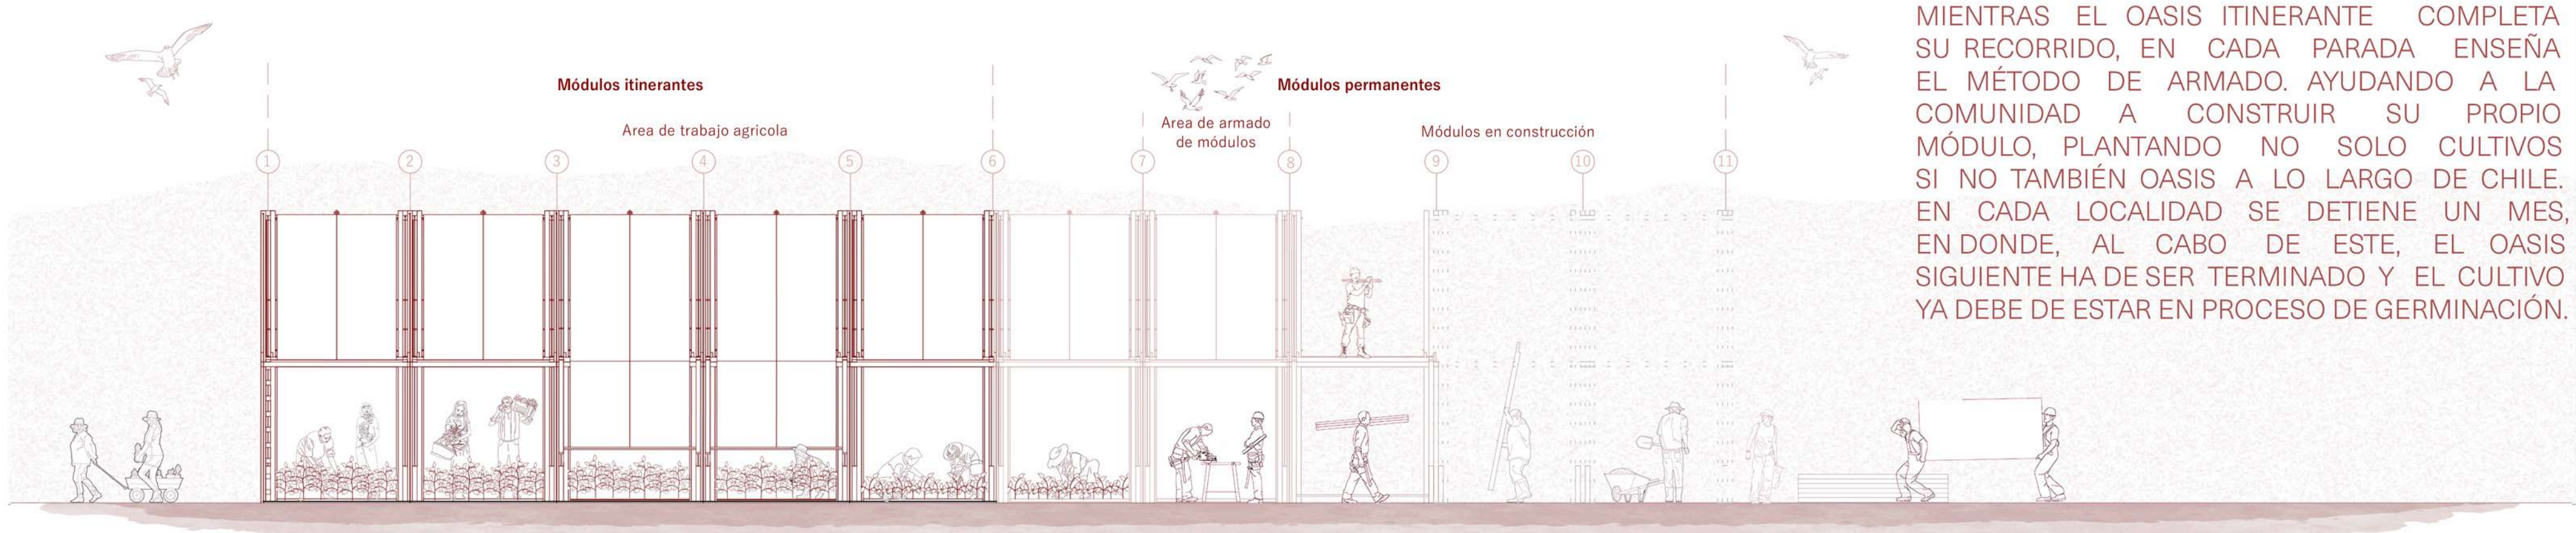


ELEVACIÓN OASIS ITINERANTE + PERMANENTE ESC 1:100


MIENTRAS EL OASIS ITINERANTE COMPLETA SU RECORRIDO, EN CADA PARADA ENSEÑA EL MÉTODO DE ARMADO. AYUDANDO A LA COMUNIDAD A CONSTRUIR SU PROPIO MÓDULO, PLANTANDO NO SOLO CULTIVOS SI NO TAMBIÉN OASIS A LO LARGO DE CHILE. EN CADA LOCALIDAD SE DETIENE UN MES, EN DONDE, AL CABO DE ESTE, EL OASIS SIGUIENTE HA DE SER TERMINADO Y EL CULTIVO YA DEBE DE ESTAR EN PROCESO DE GERMINACIÓN.

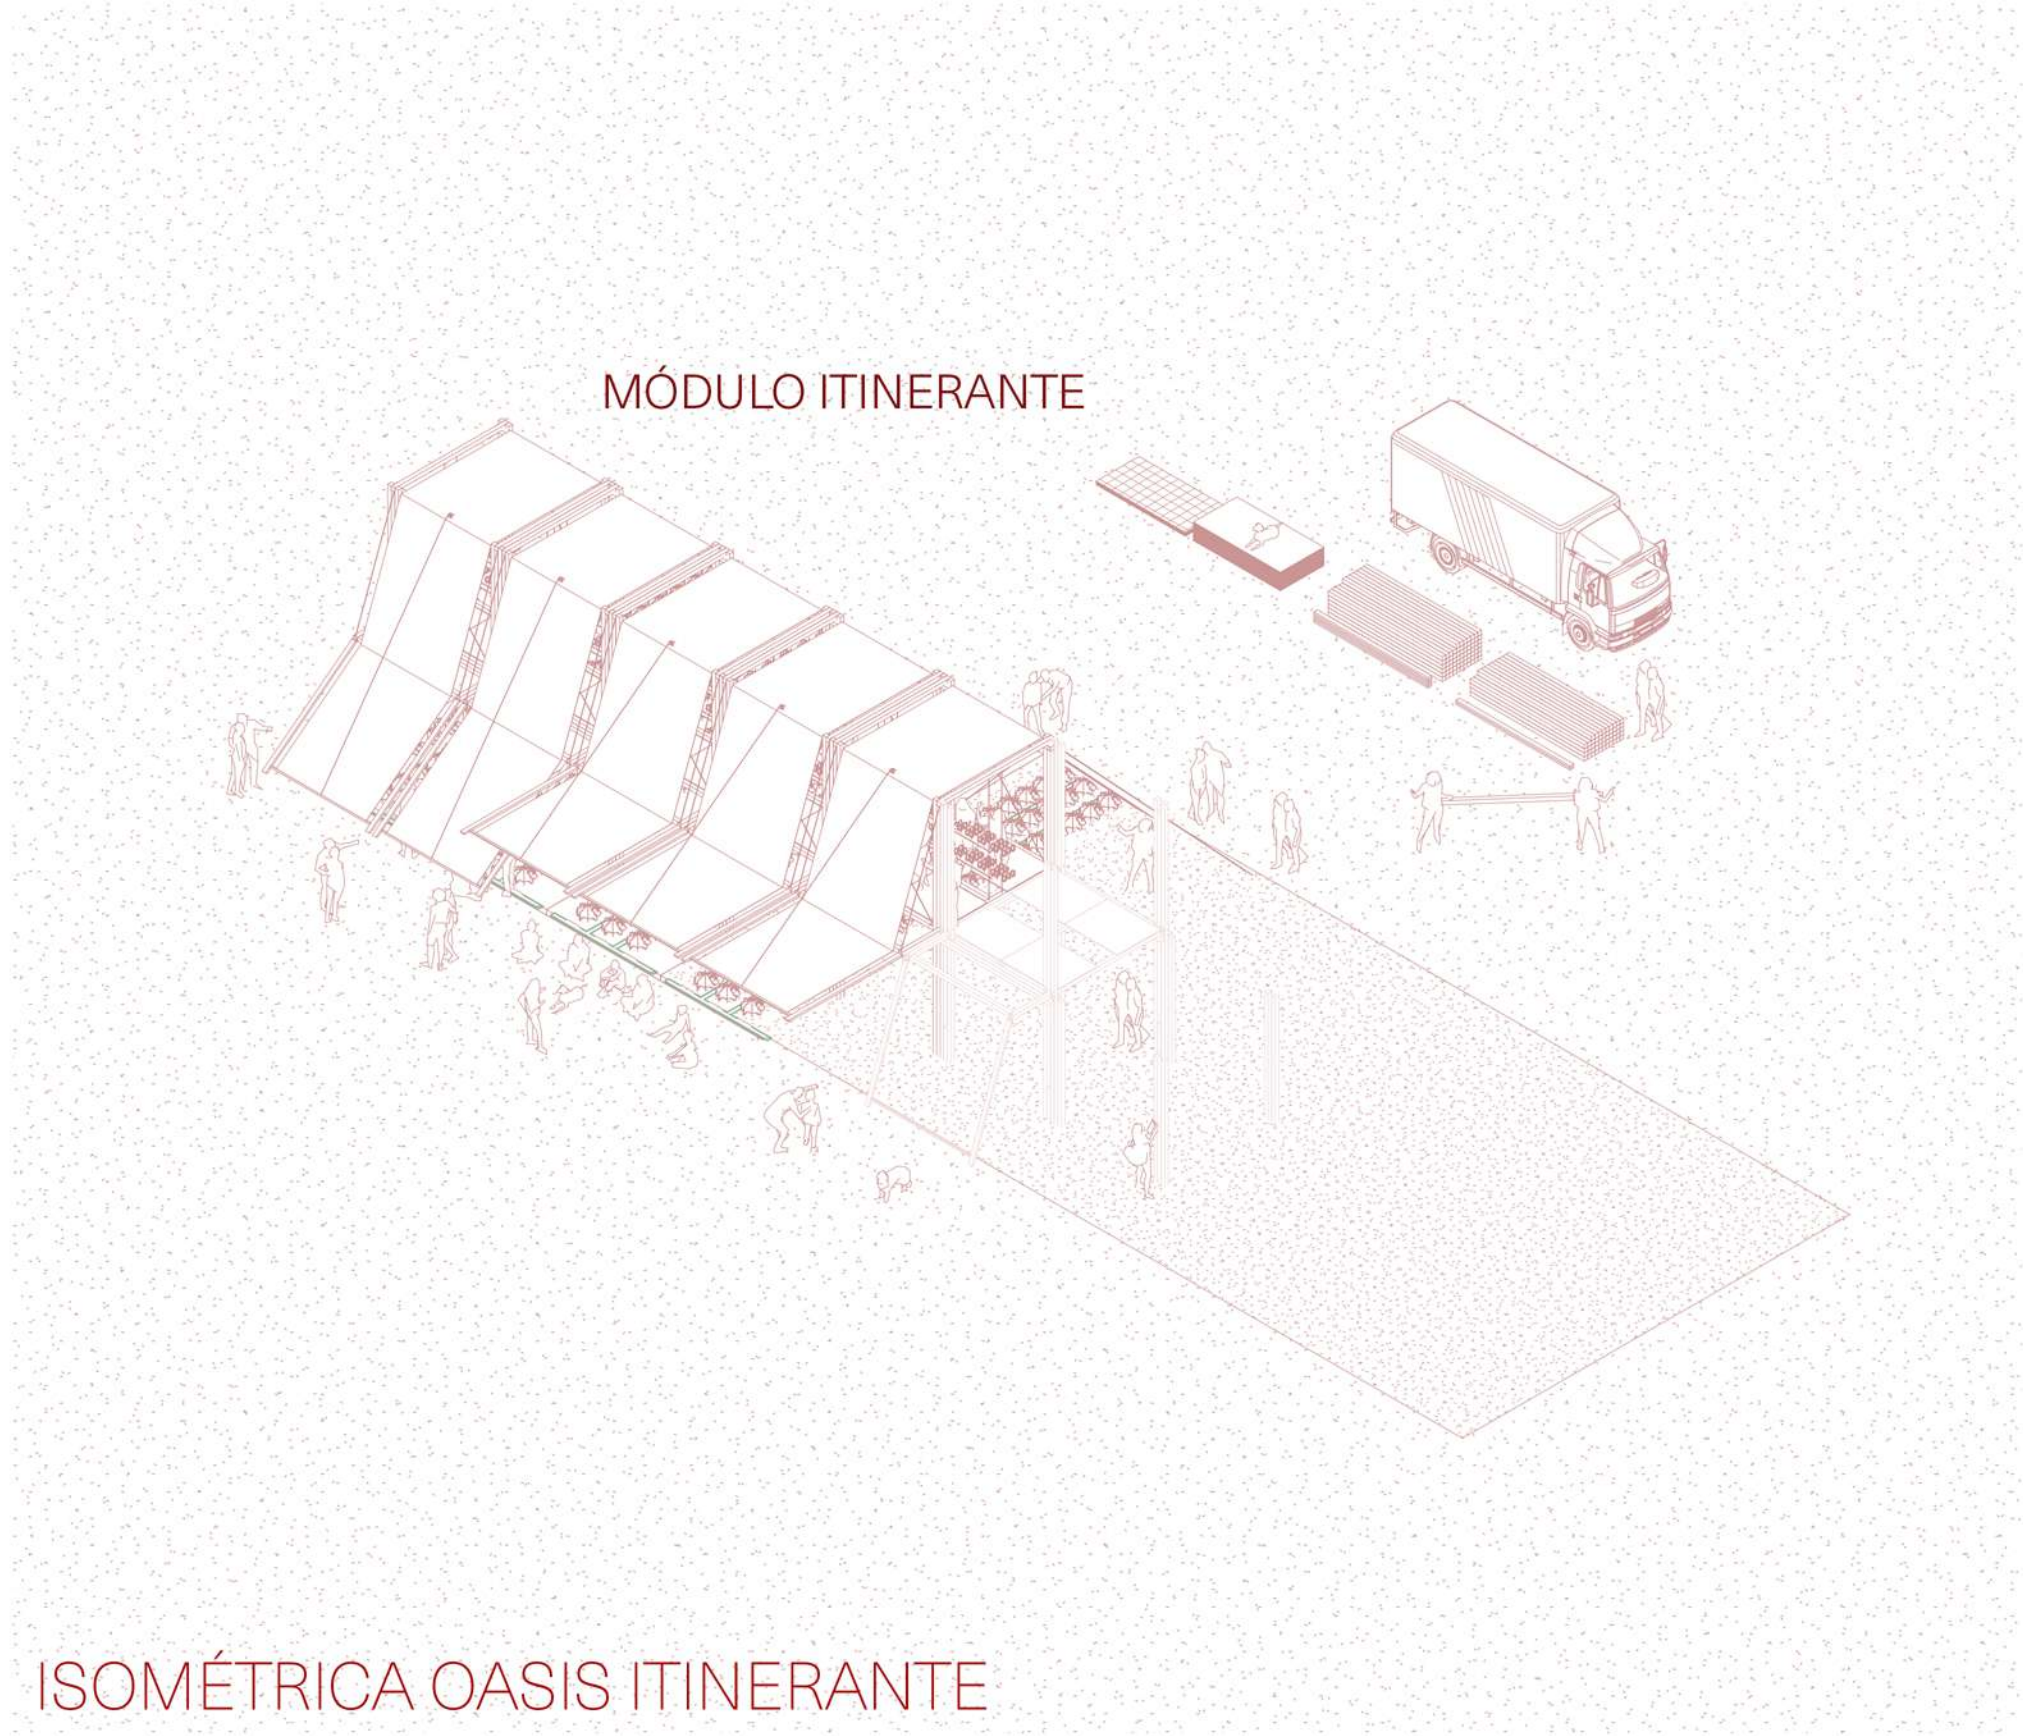

ISOMÉTRICA OASIS ITINERANTE

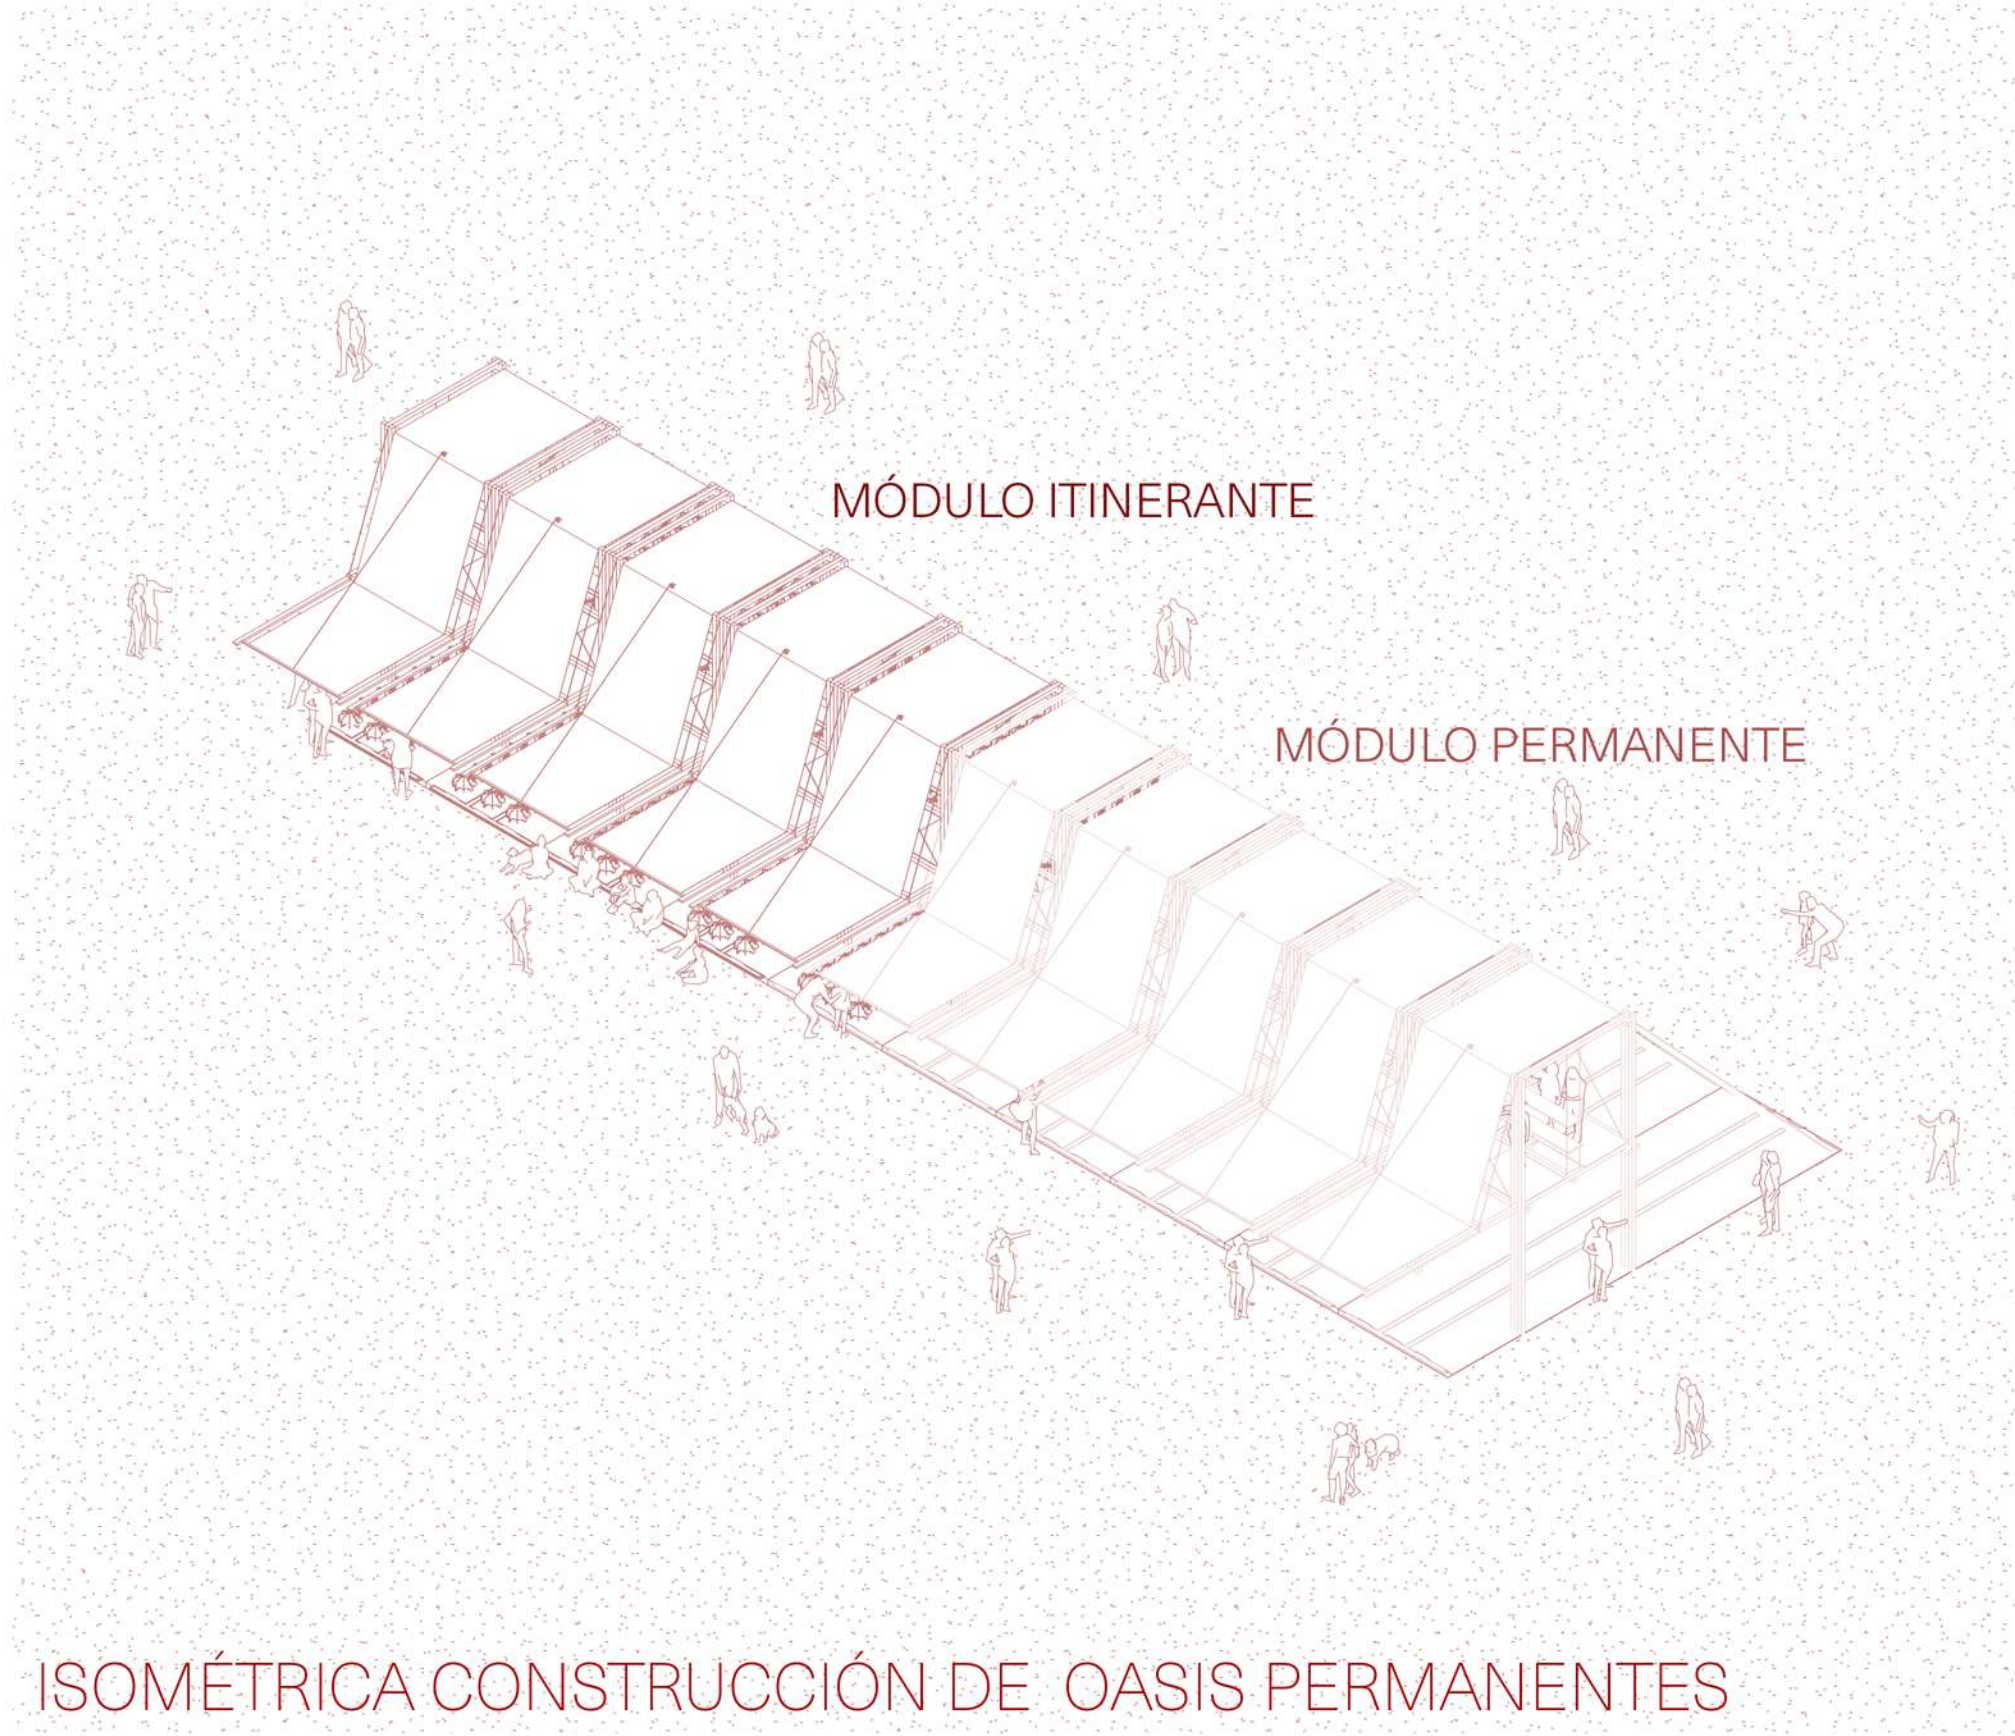

ISOMÉTRICA CONSTRUCCIÓN DE OASIS PERMANENTES

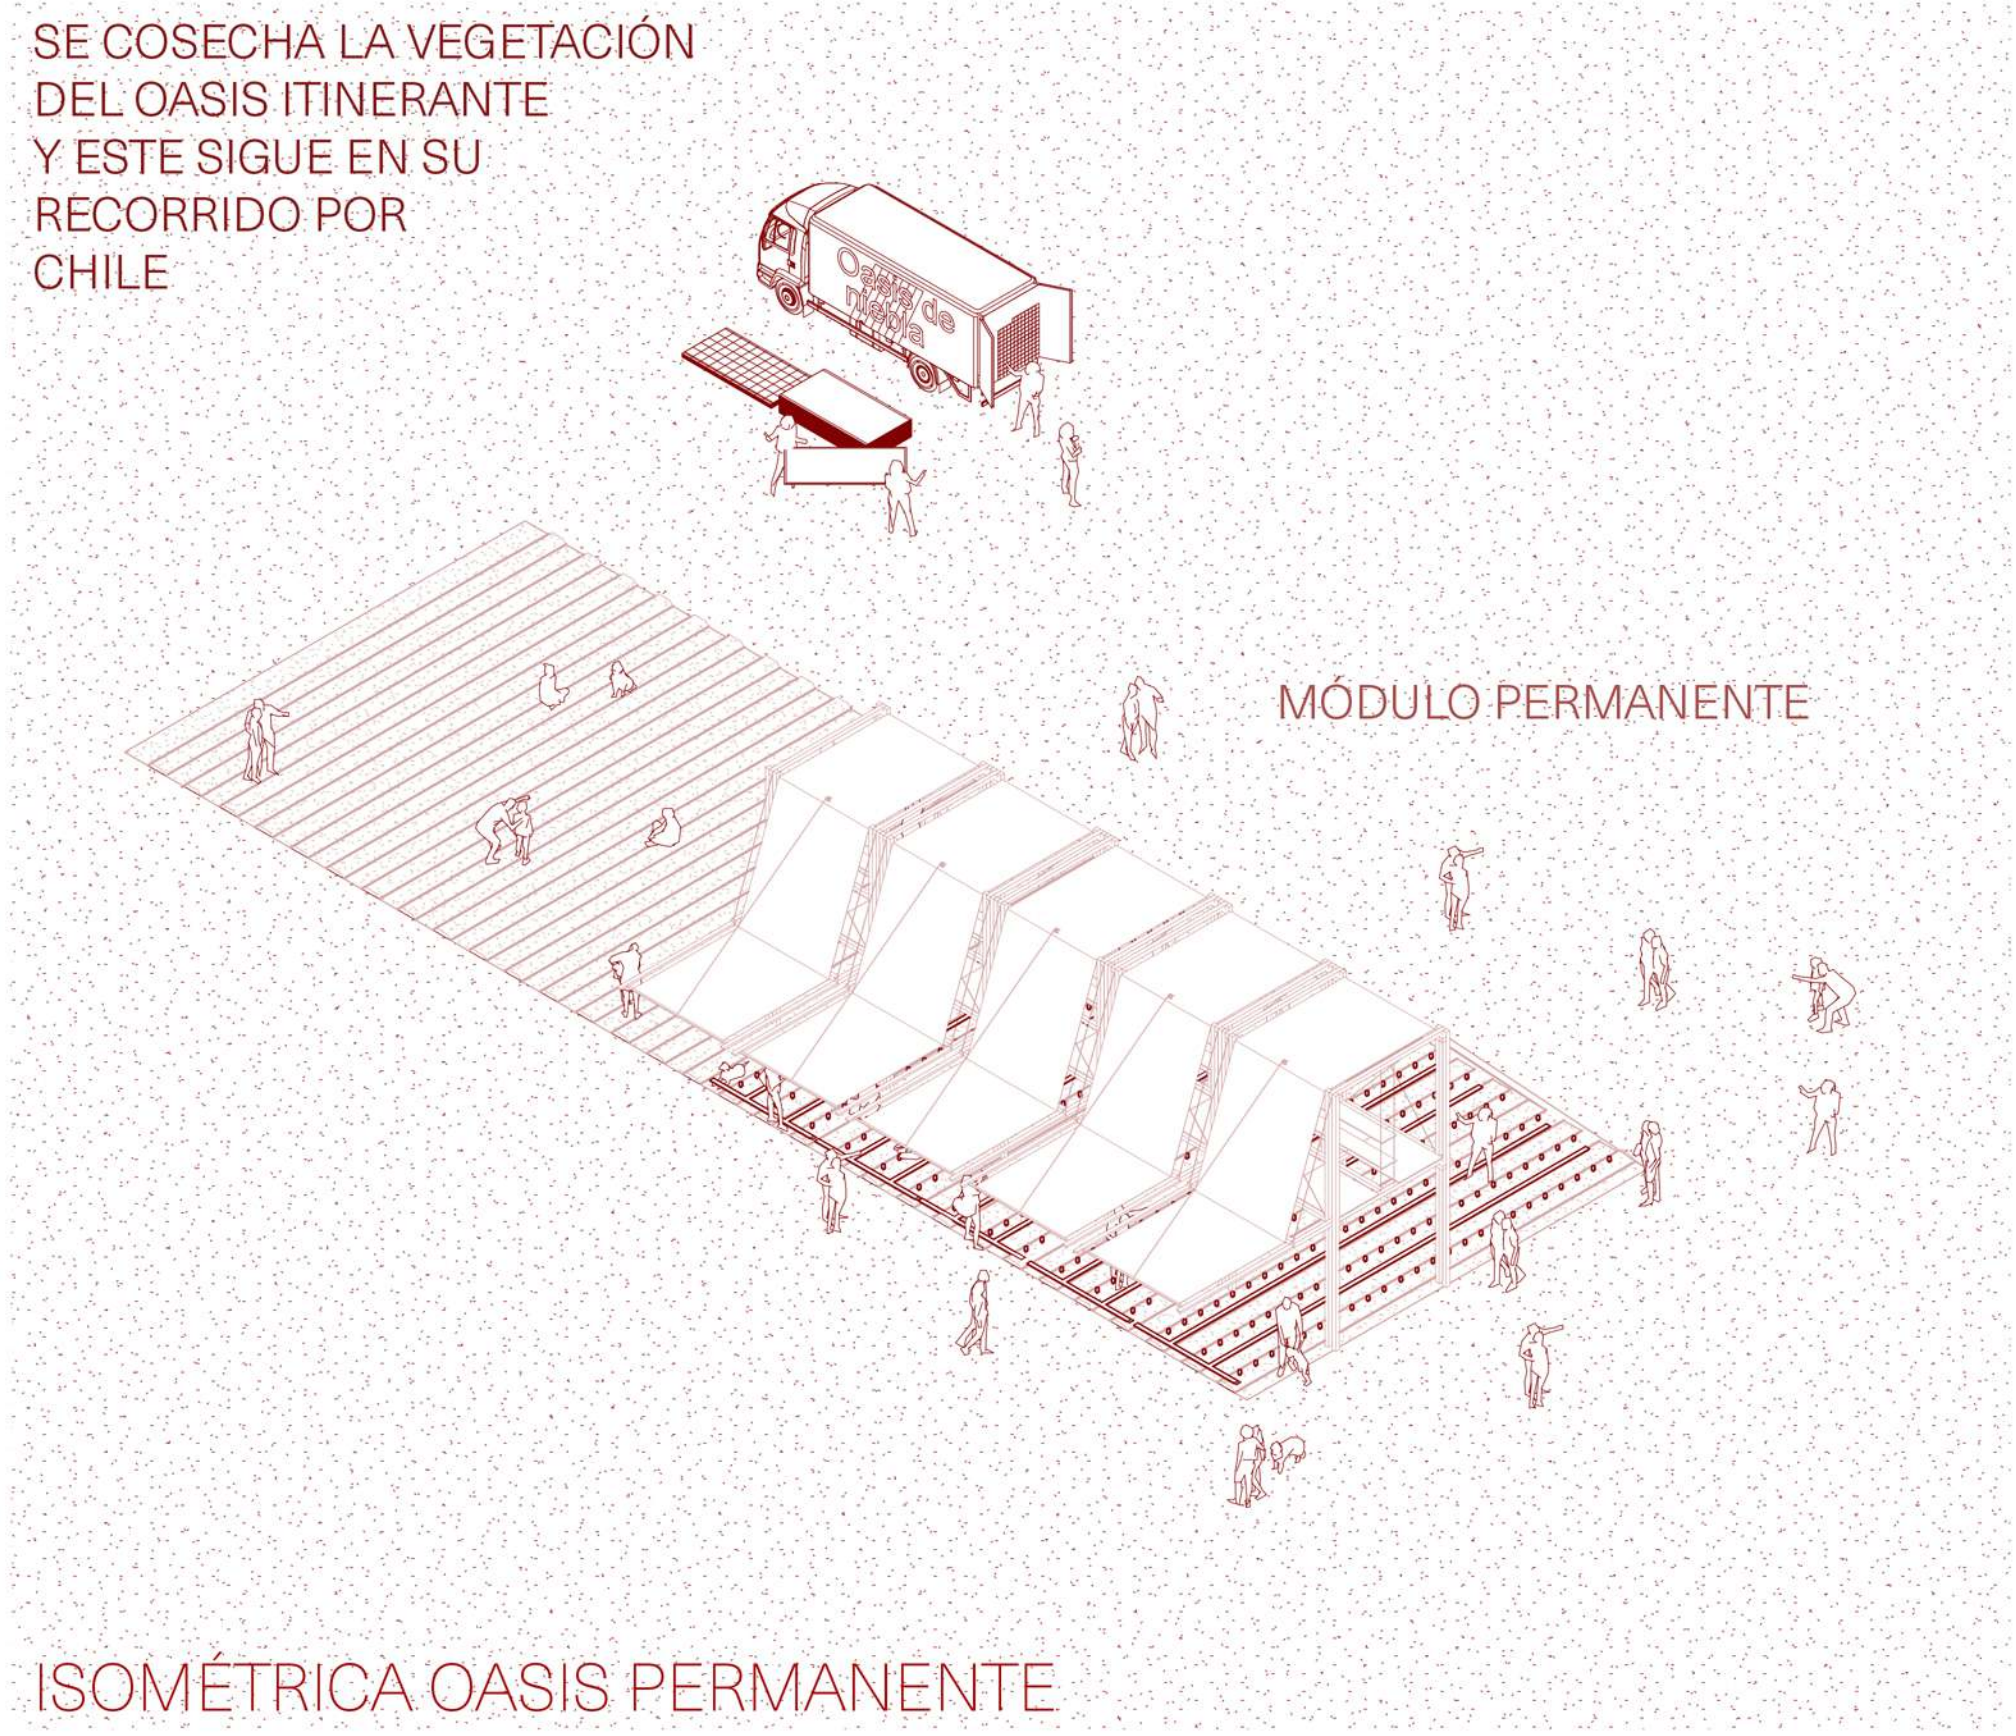

ISOMÉTRICA OASIS PERMANENTE

SE COSECHA LA VEGETACIÓN DEL OASIS ITINERANTE Y ESTE SIGUE EN SU RECORRIDO POR CHILE

