




CICLO DEL AGUA Y CULTIVO

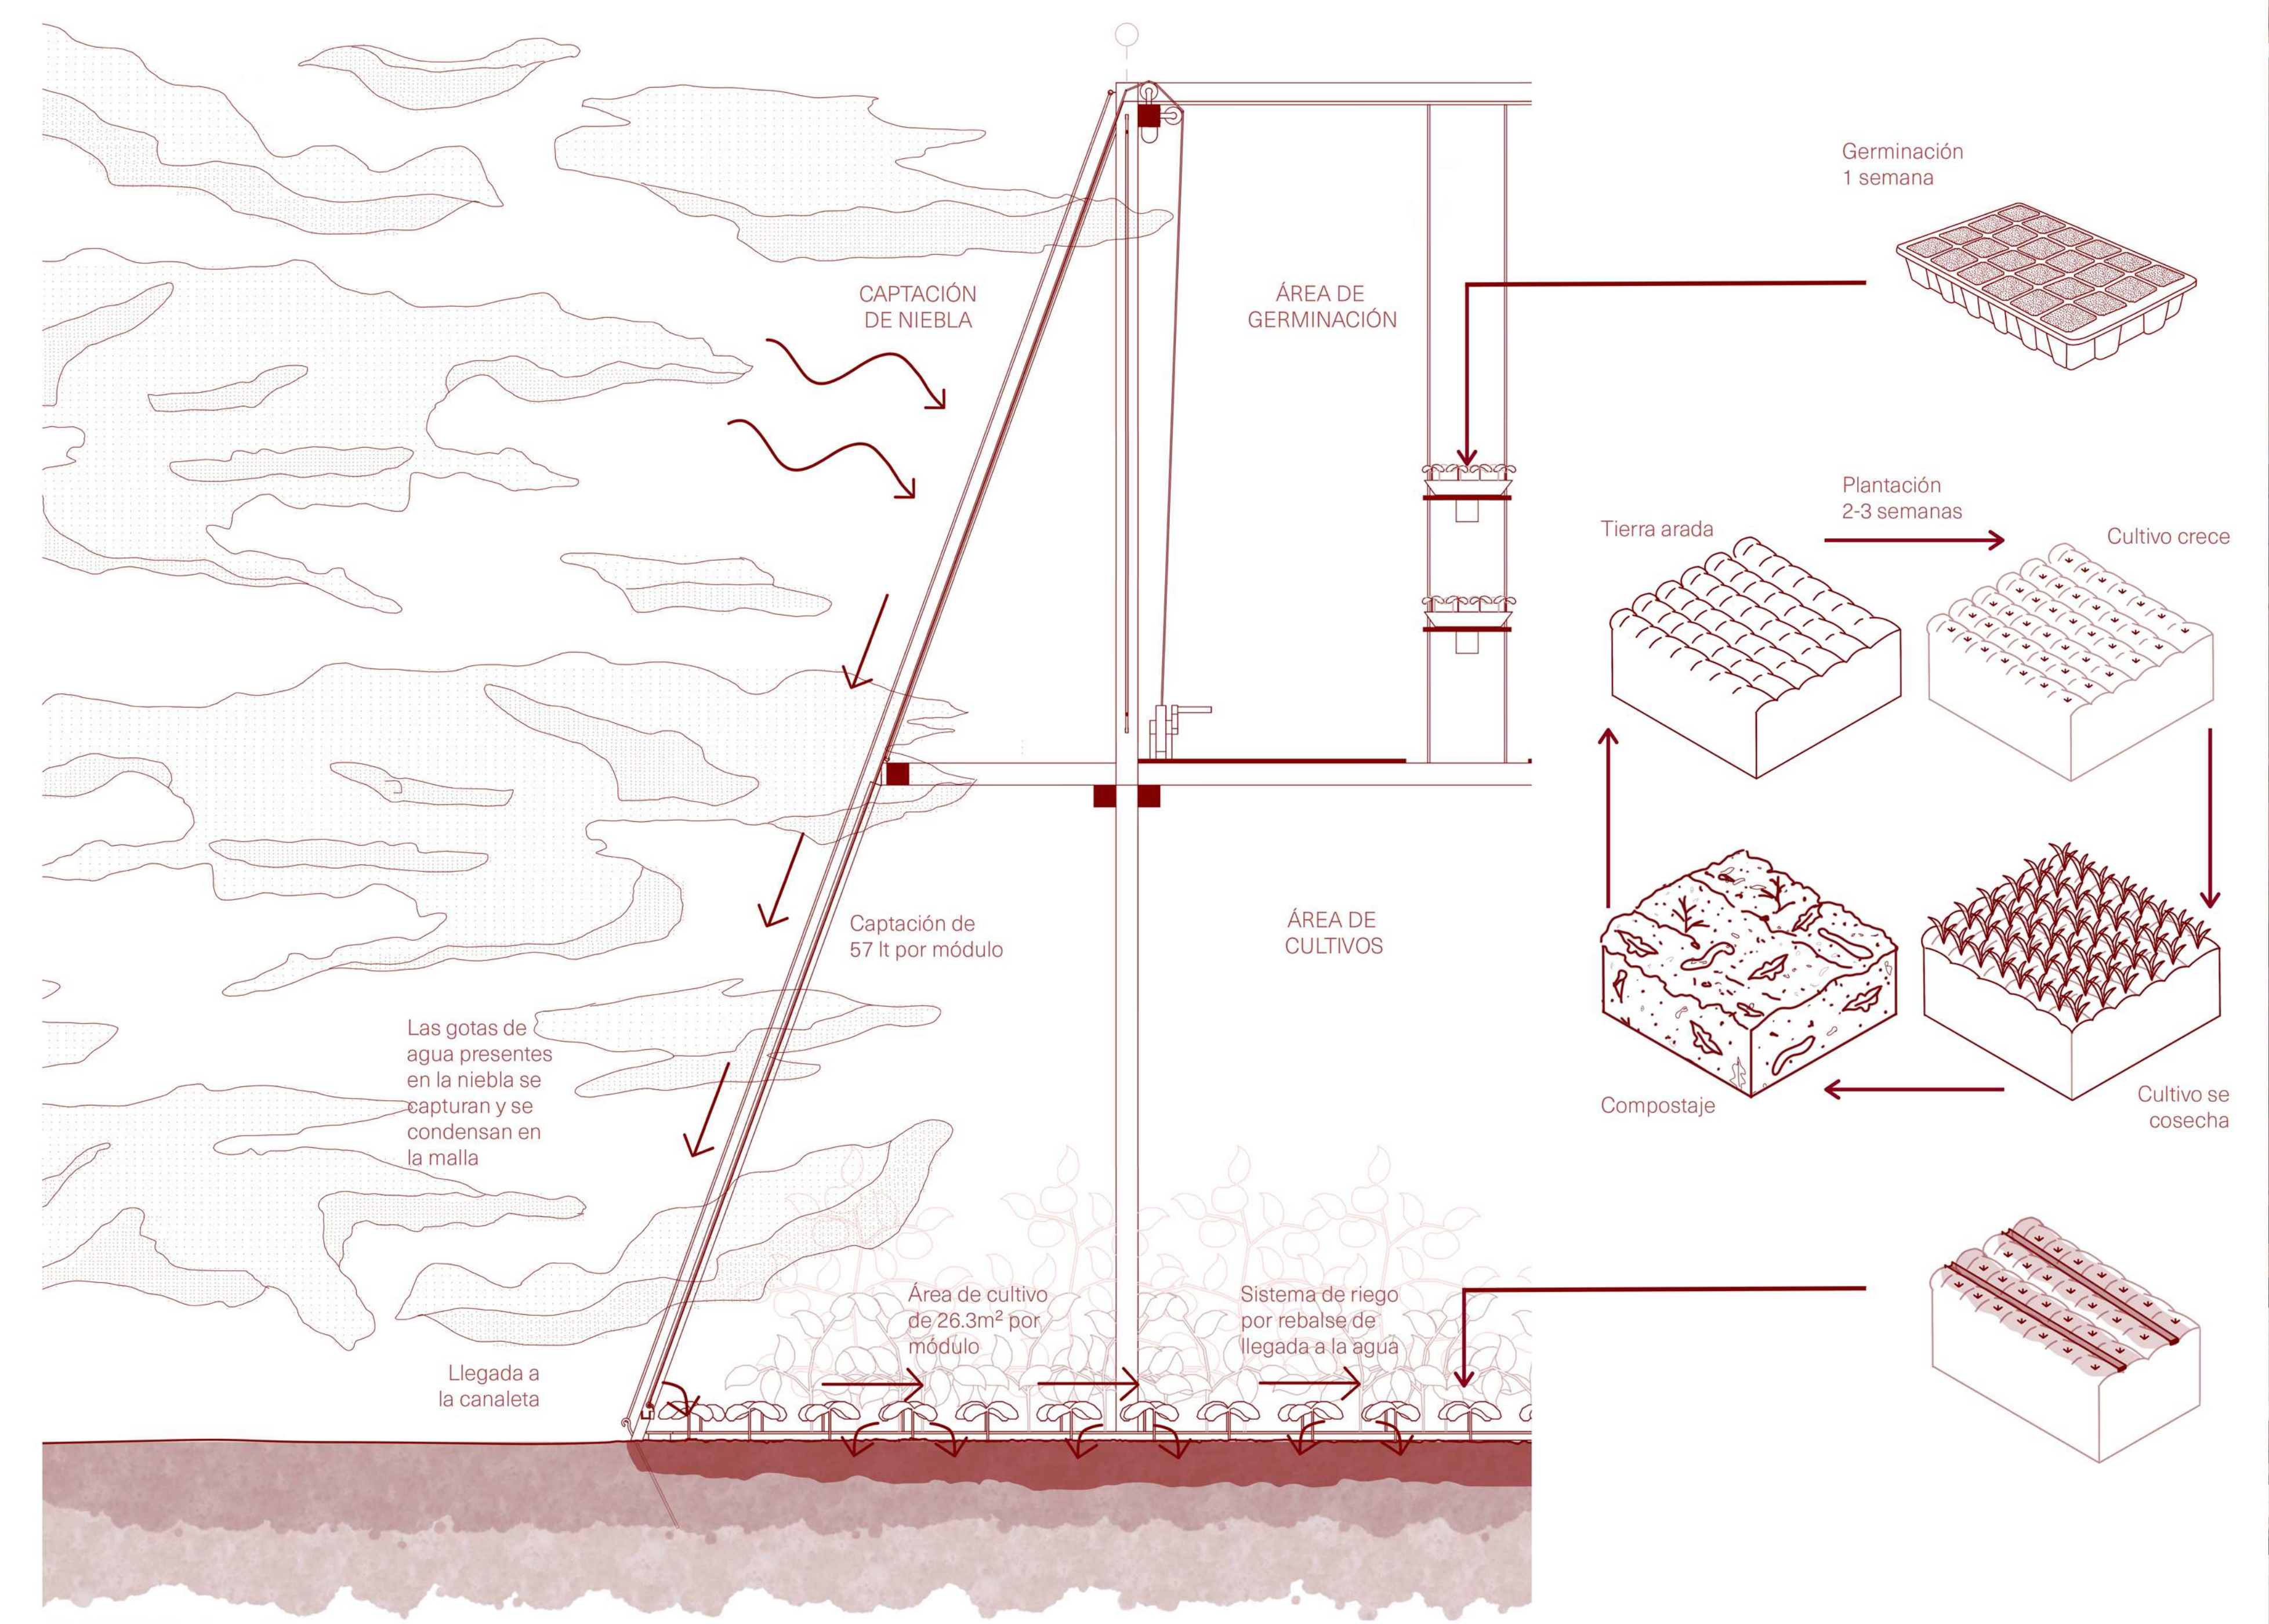

CORTE DE AGUA ESC 1:20

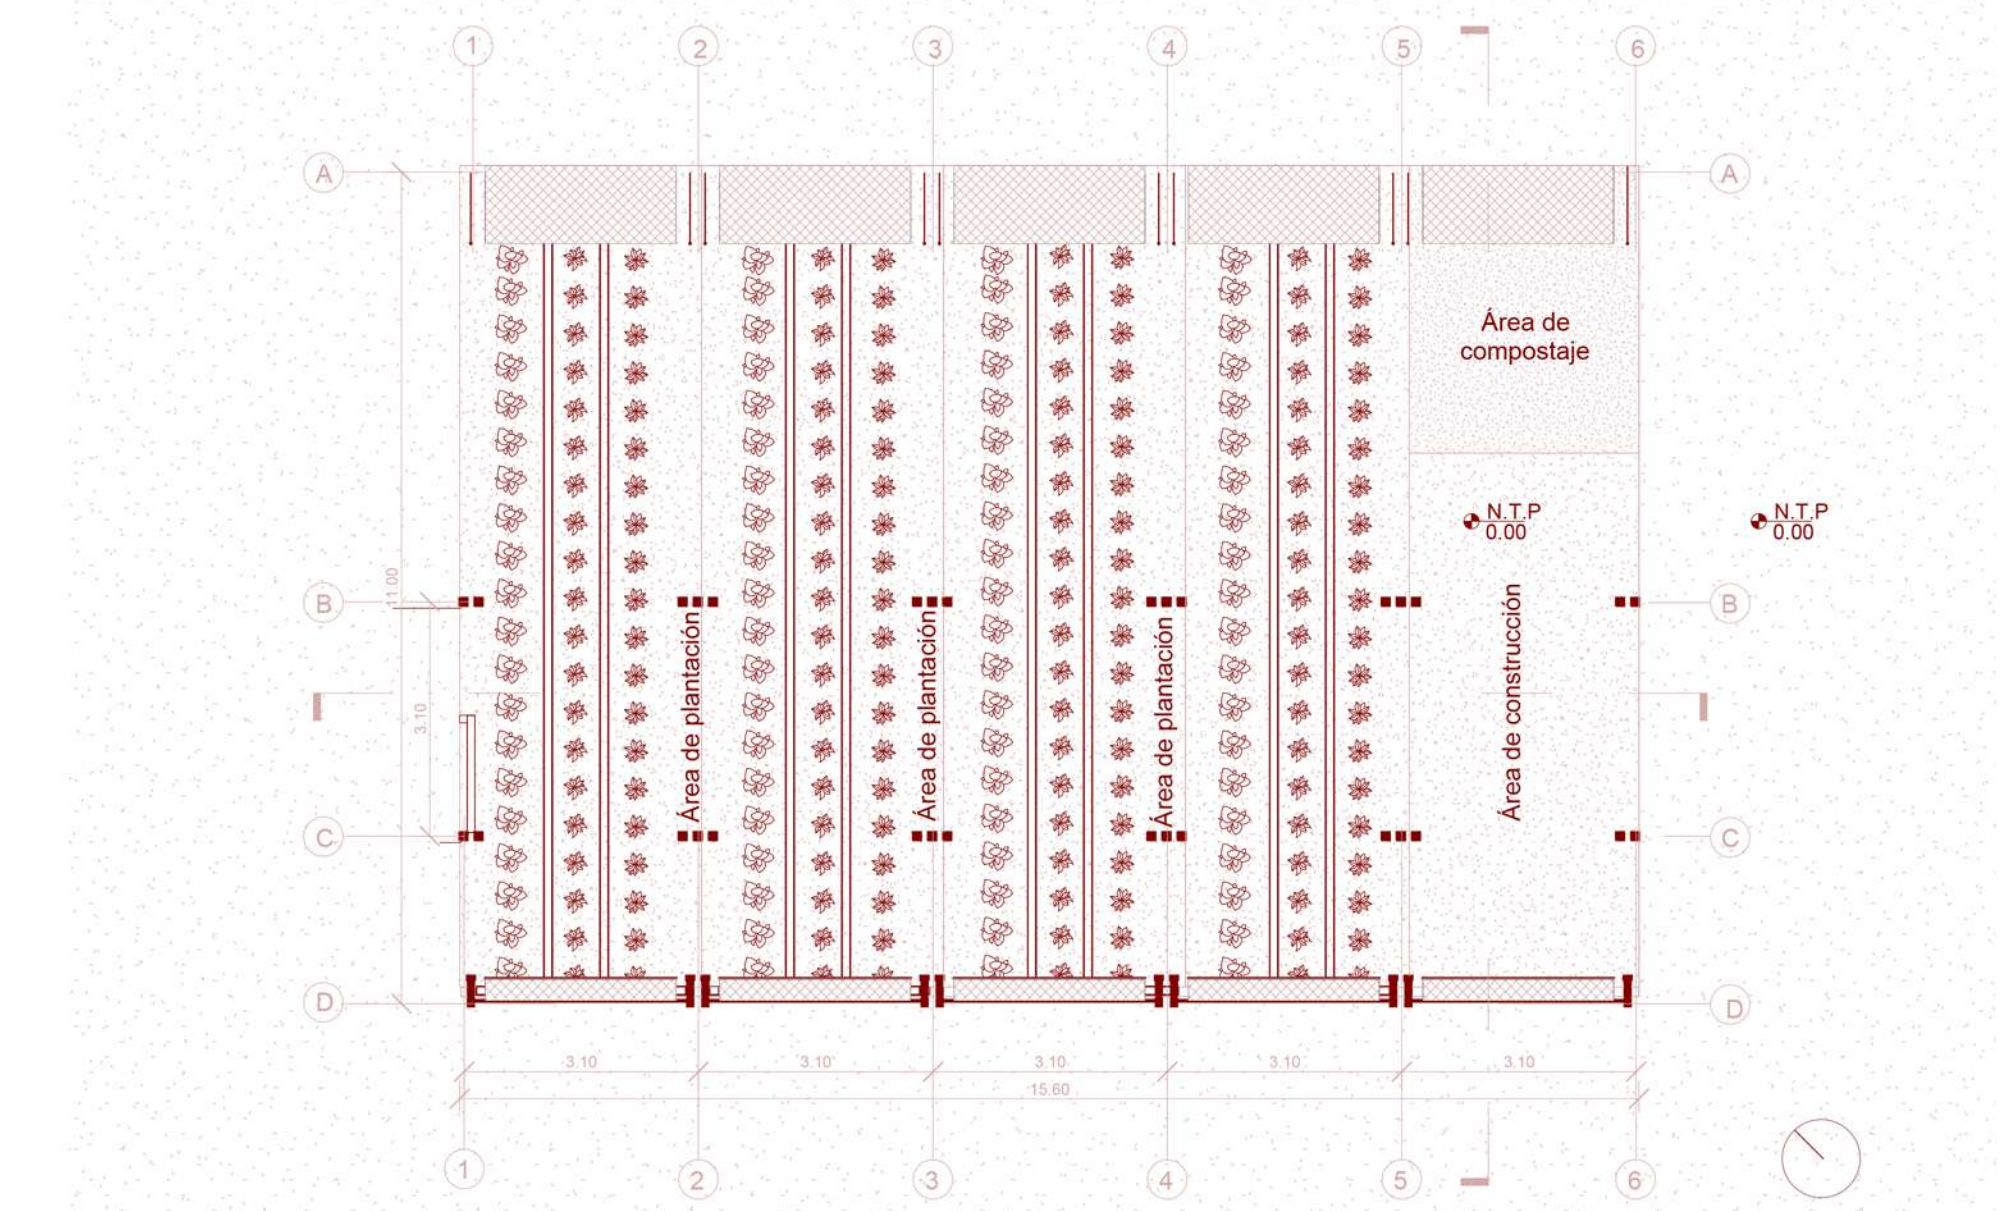

PLANTA NIVEL 1 ESC 1:100

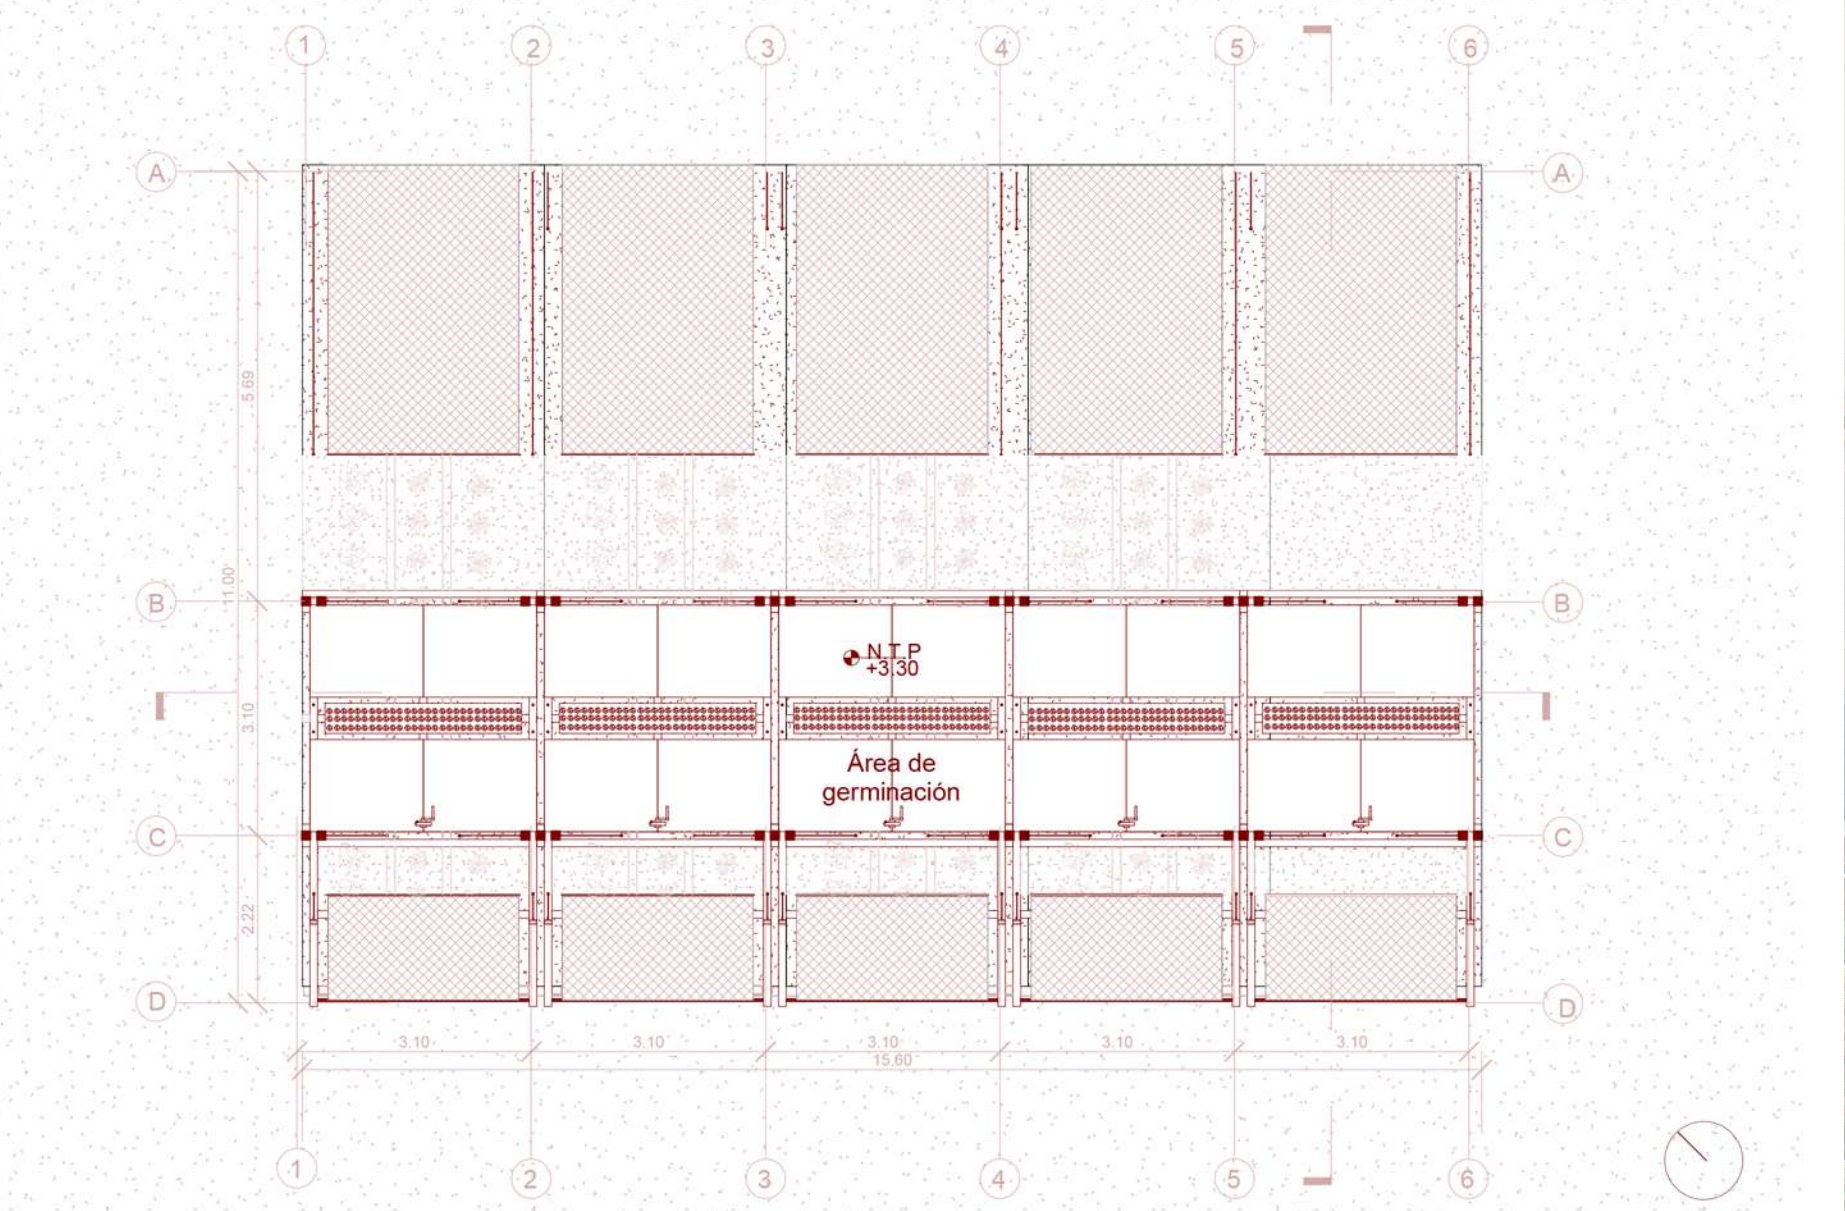

PLANTA NIVEL 2 ESC 1:100

PROCESO DEL CULTIVO

