





ESQUEMA DE CONSTRUCCION MODULAR DE PISO
TÉCNICO DEL PROYECTO PARA SU REPLICACION.

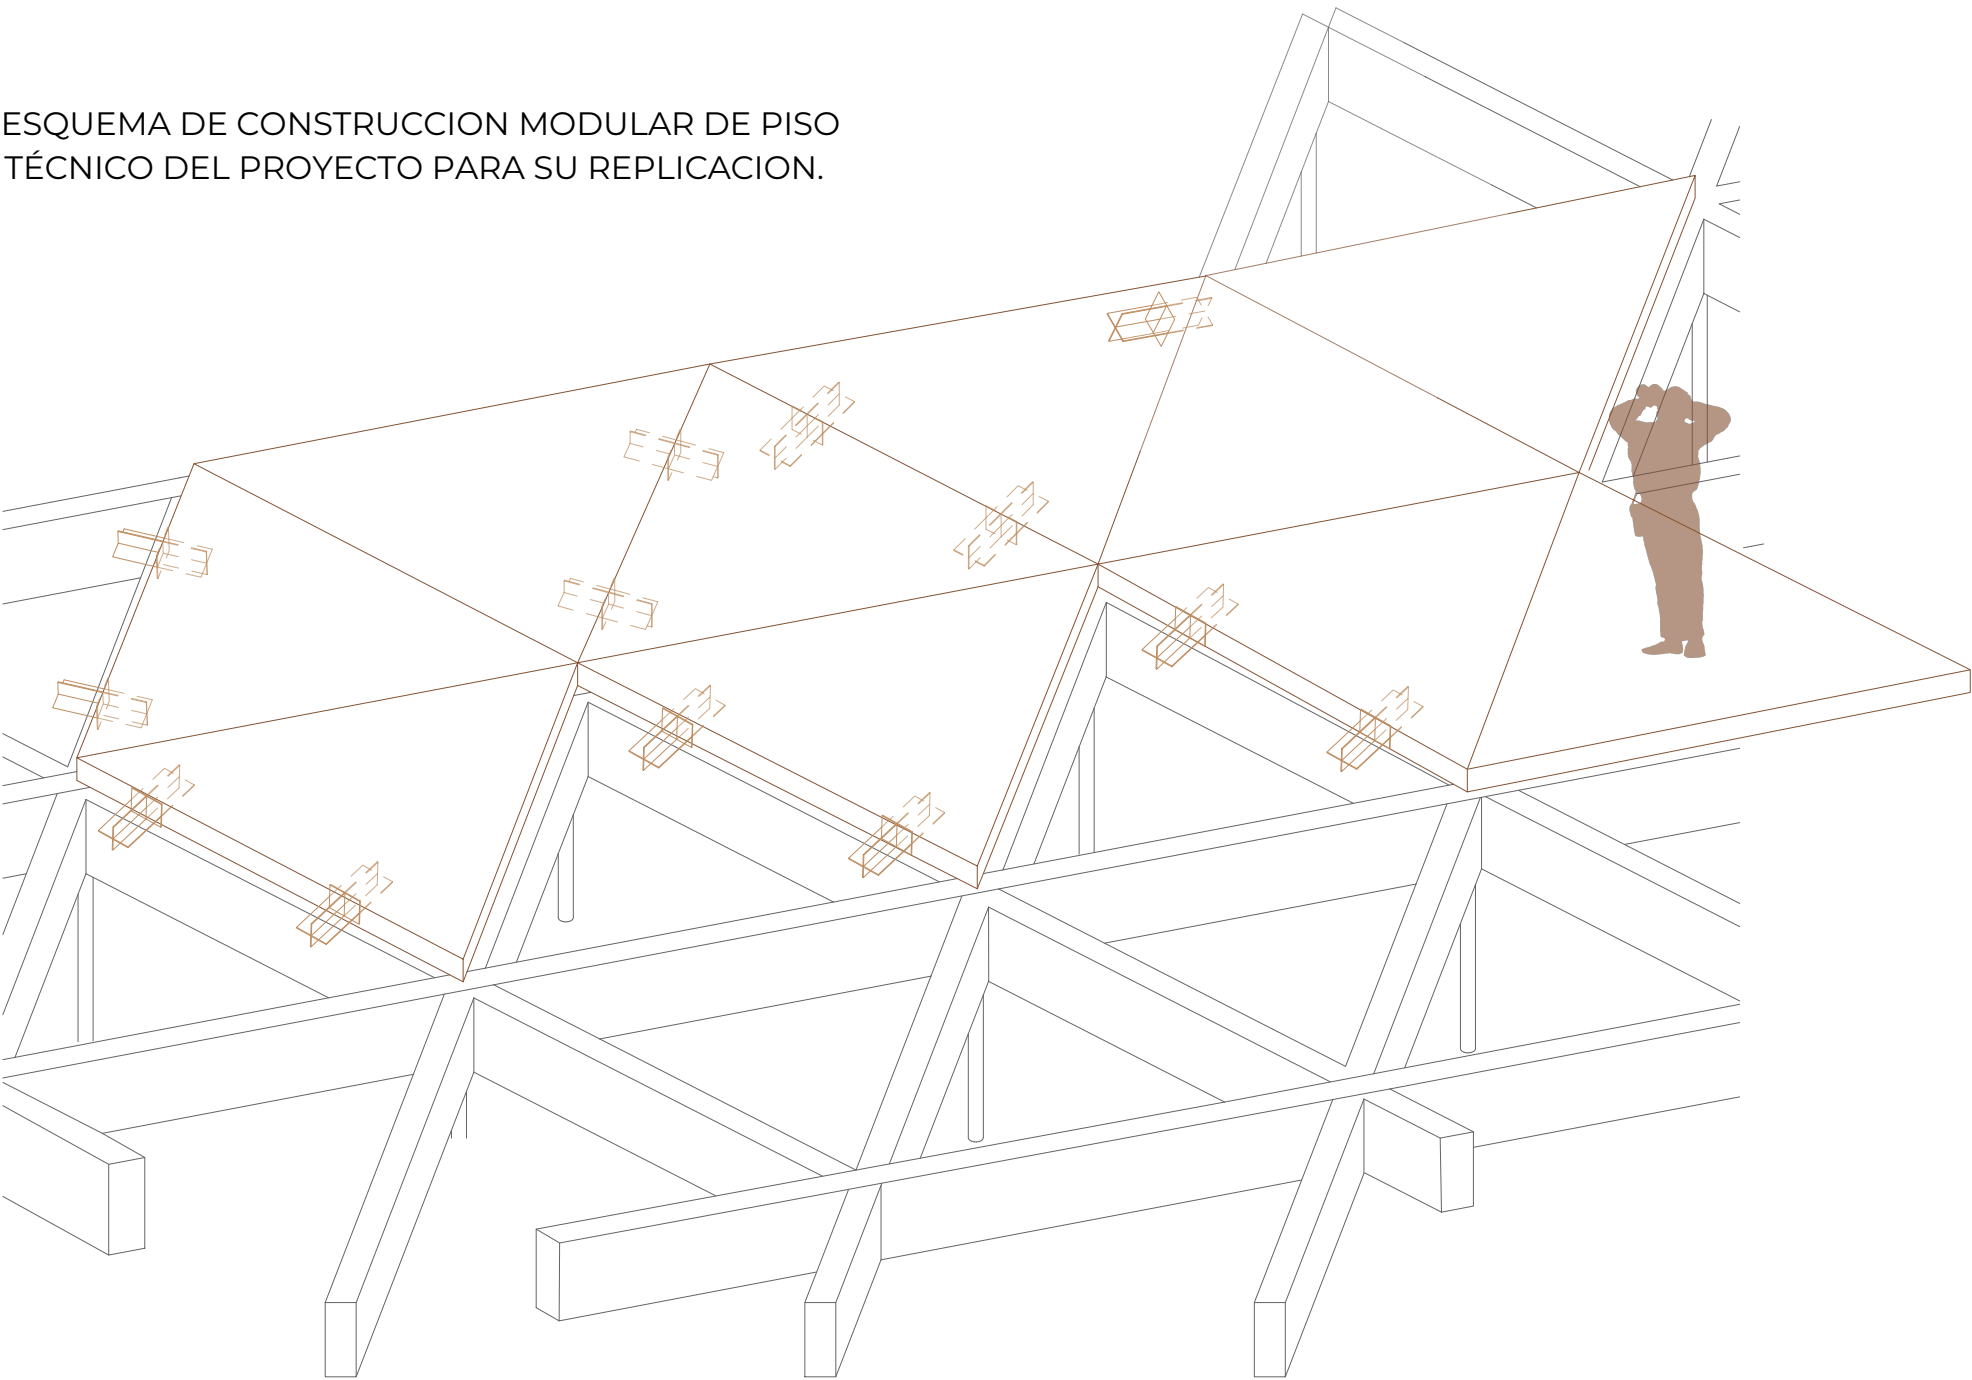

SOPORTE DE METAL REGULABLE AUTONIVELANTES PARA
TARIMAS CON PISO MACHIMBRADO.

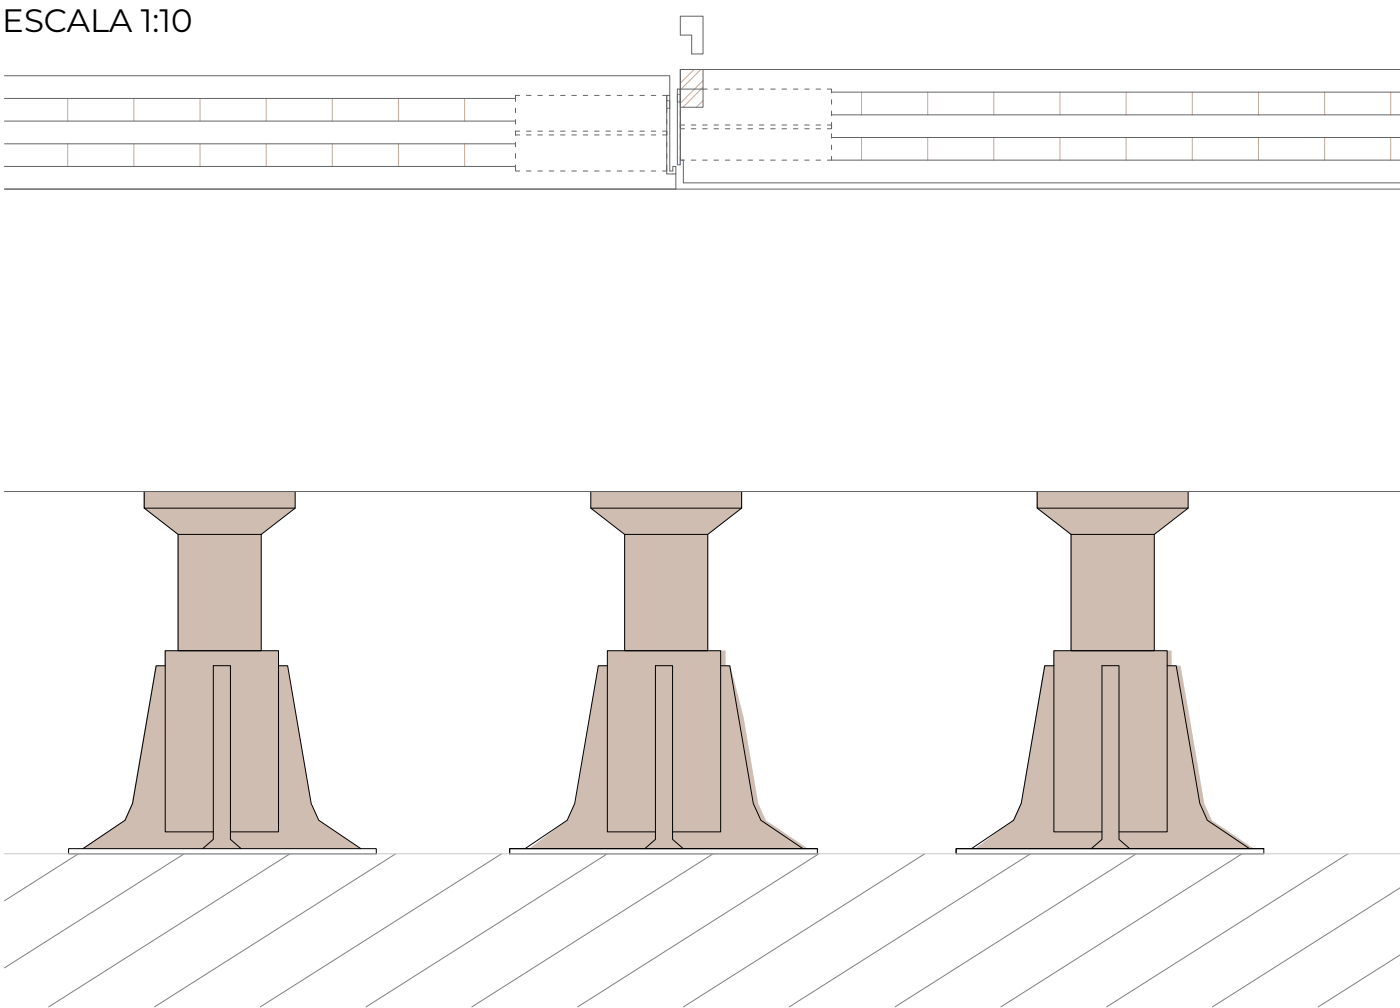


UNIÓN METALICA DE 5MM. DE ESPESOR. EN CRUZ ENTRE
PLACAS DE CLT DE SUELO MODULAR CON SISTEMA DE
MACHIMBRE

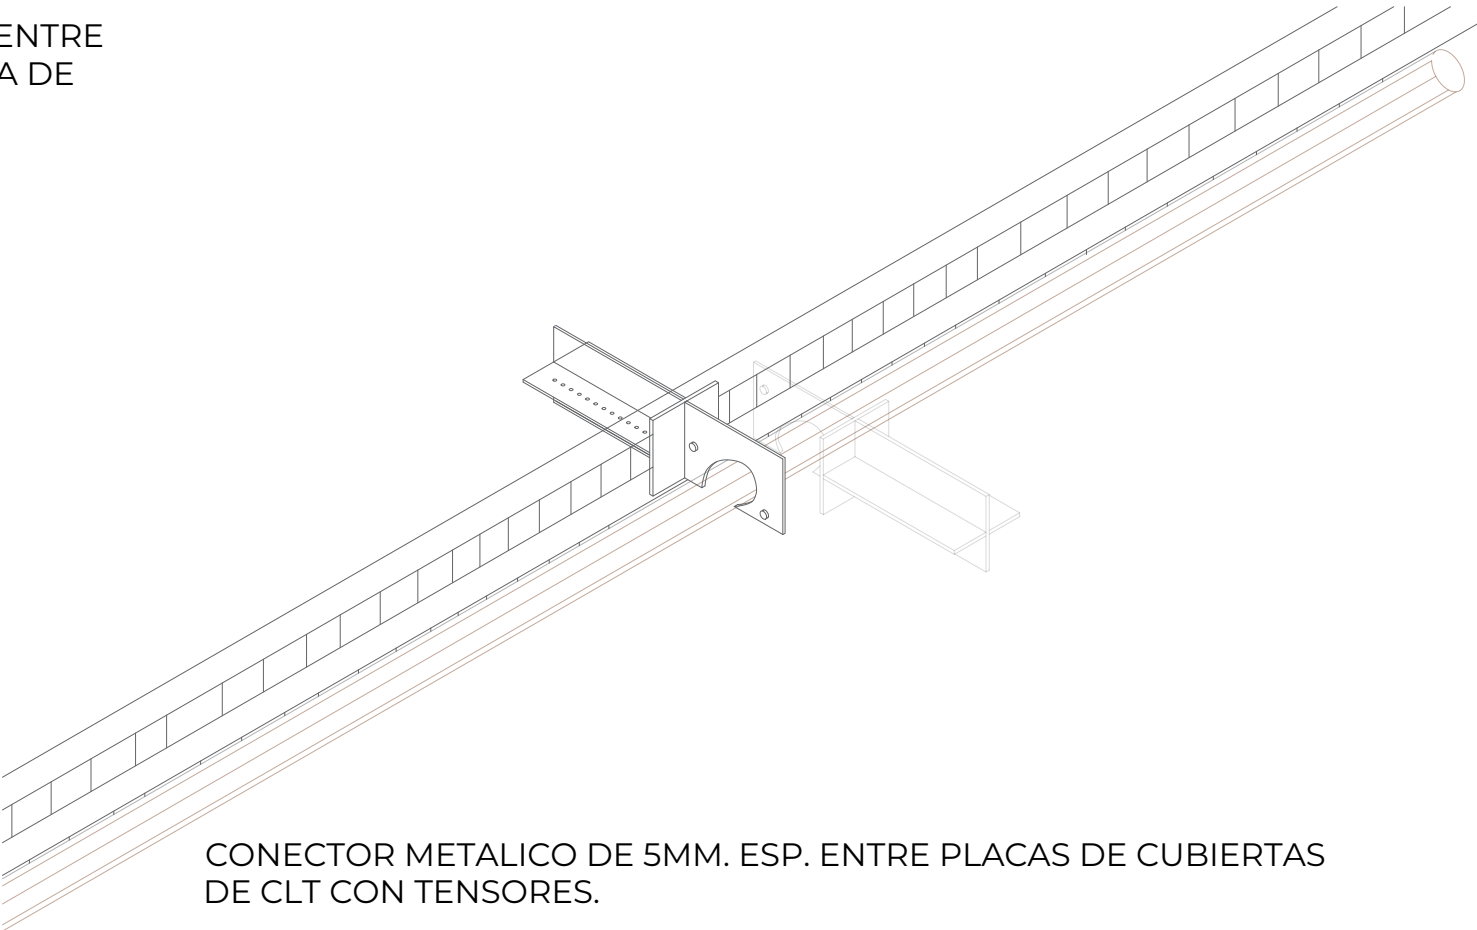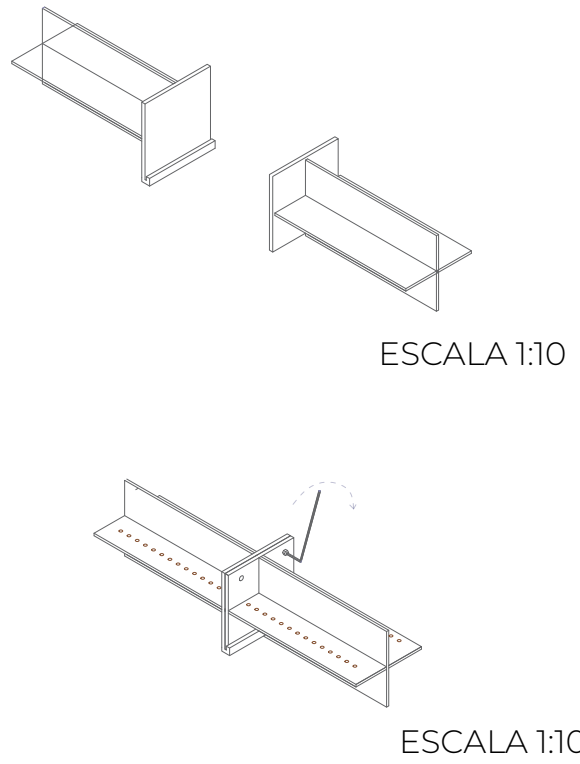



CONECTOR METALICO DE 5MM. ESP. ENTRE PLACAS DE CUBIERTAS
DE CLT CON TENSORES.

ESCALA 1:10

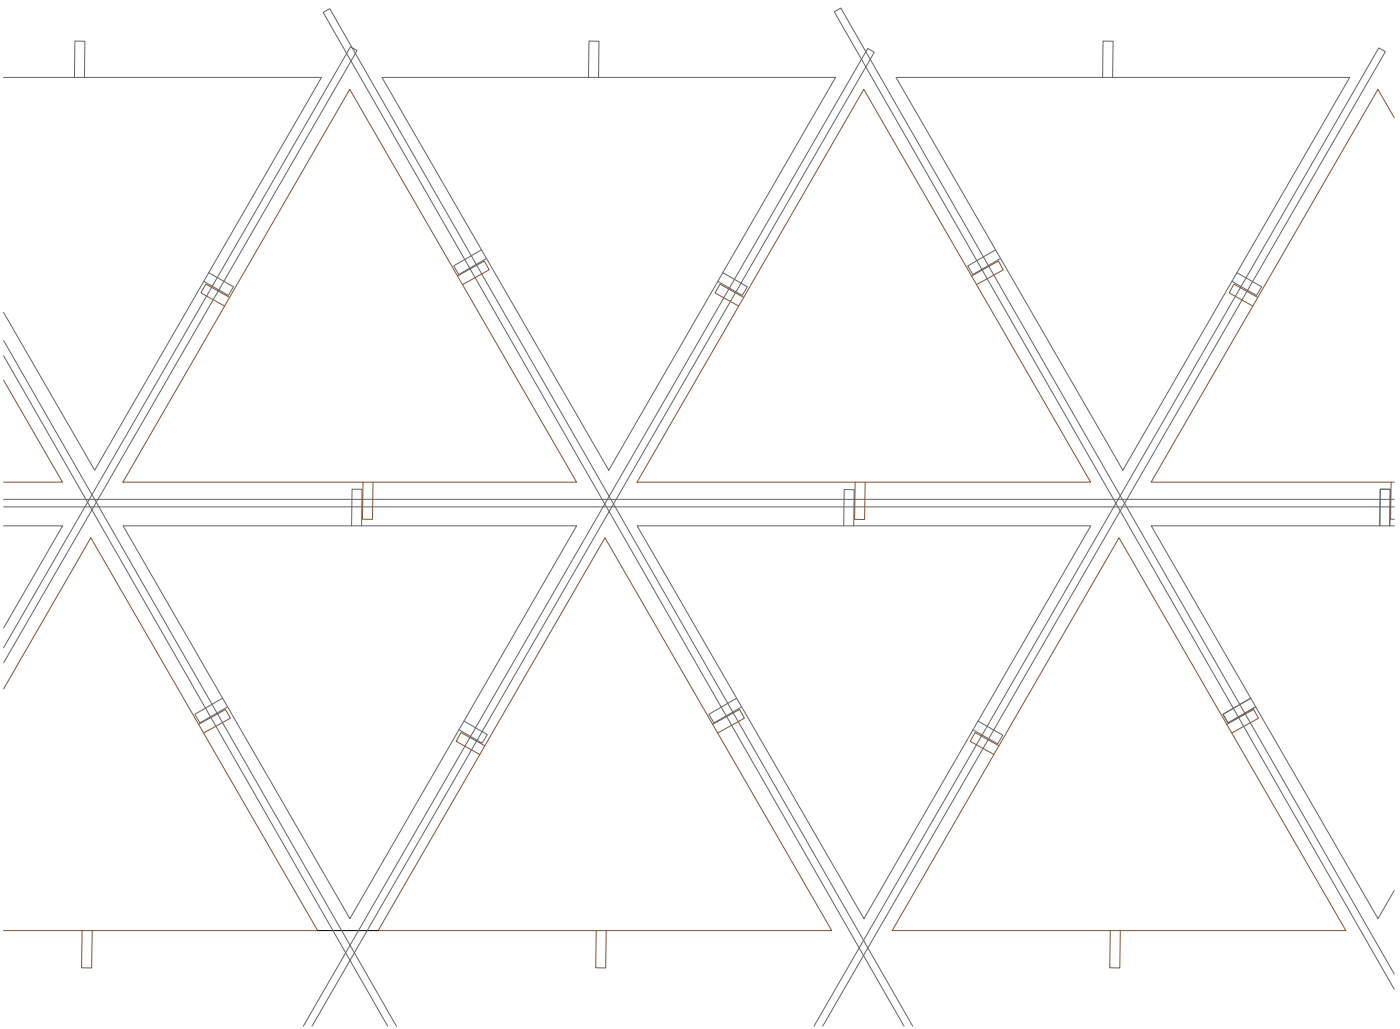

CONECTOR METALICO DE 5MM. ESP. ENTRE PLACAS DE
CUBIERTAS DE CLT CON TENSORES.

ESCALA 1:50

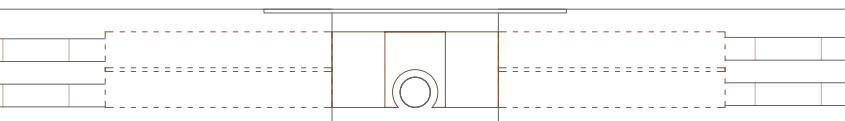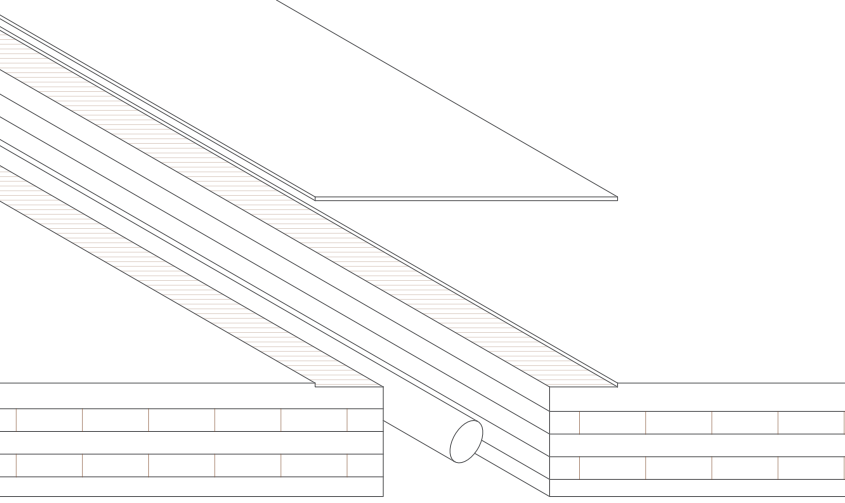

MEMBRANA DE PLÁSTICO PARA CERRAMIENTO ENTRE
PLACAS DE CUBIERTA
5MM. DE ESPESOR.

