



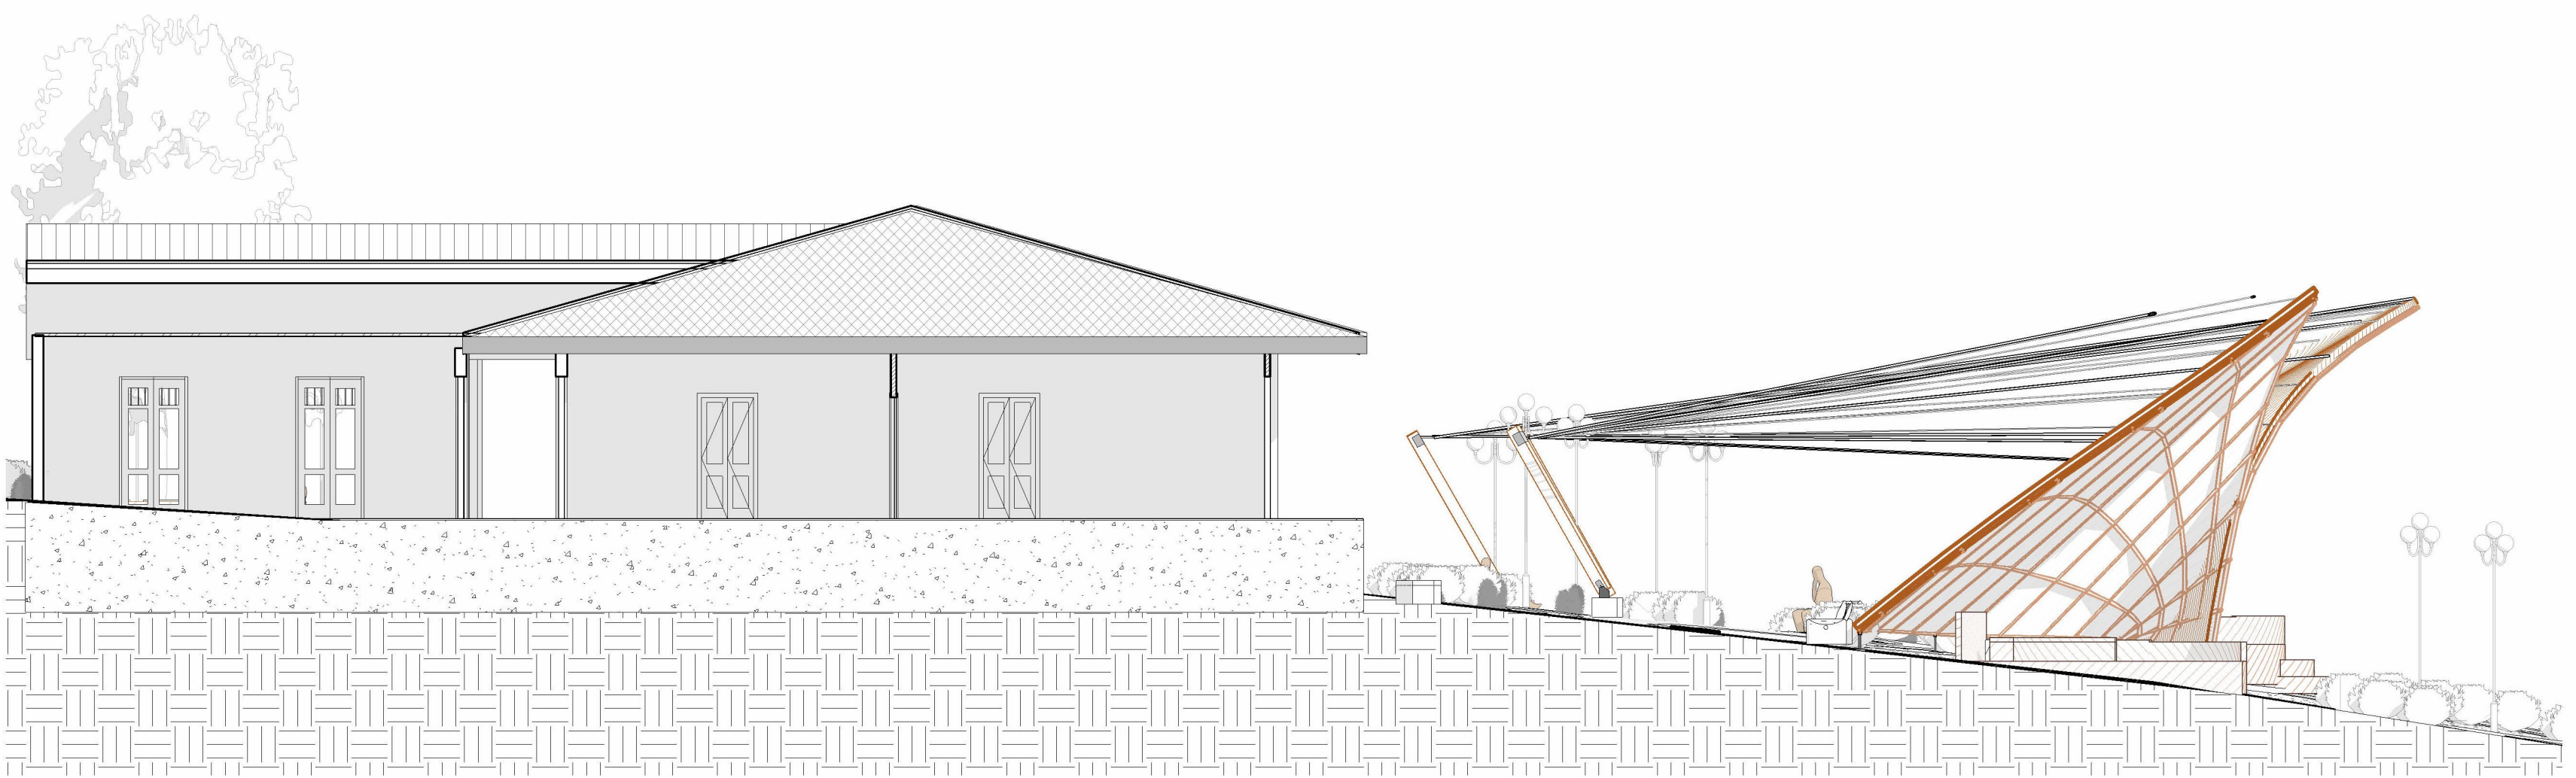

1 Corte 1
L3 1:100

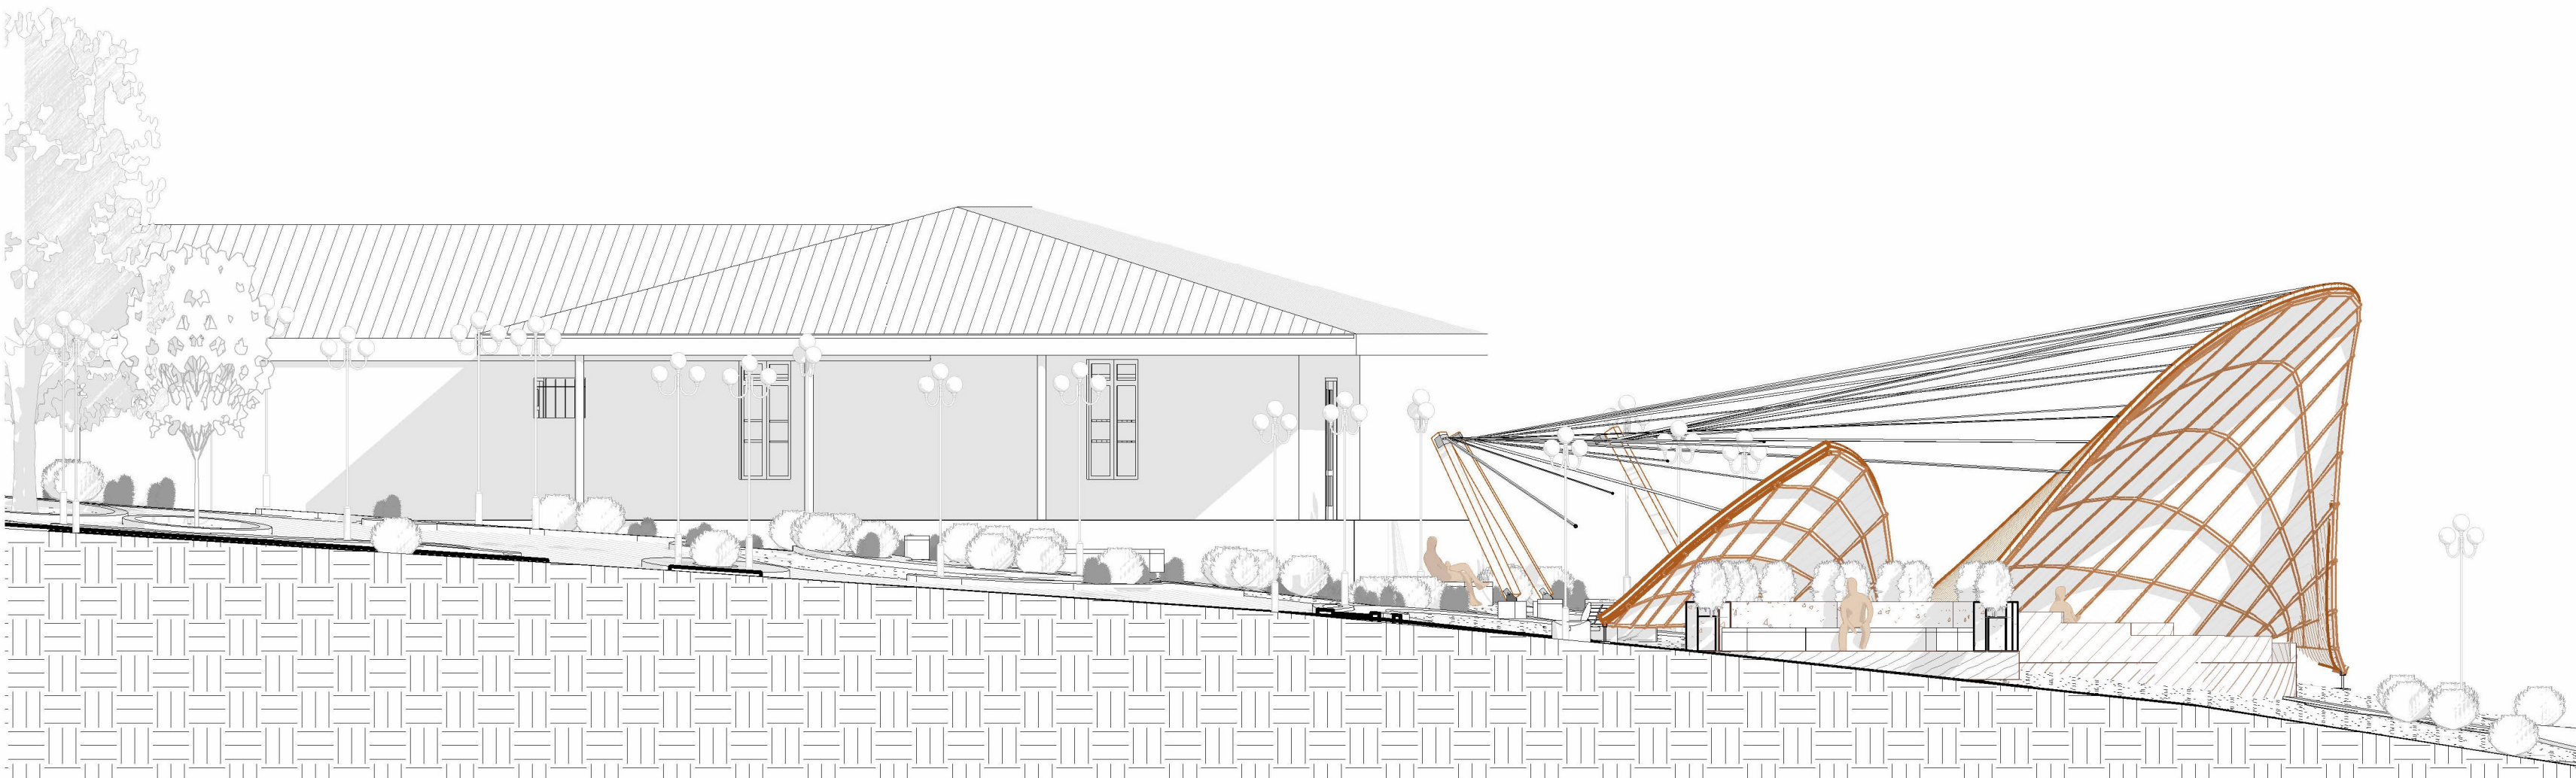

2 Corte 2
L3 1:150




3 Corte 3
L3 1:100

Isométrica Zona social + Zona individual secundaria



Zona Social: Umbral de bienvenida y despedida del sendero con mesas en puntos estratégicos.

Zonas Individuales Secundarias: Rincones con mayor privacidad para 4 personas, pensados para pausar en calma y contemplar el final del recorrido.

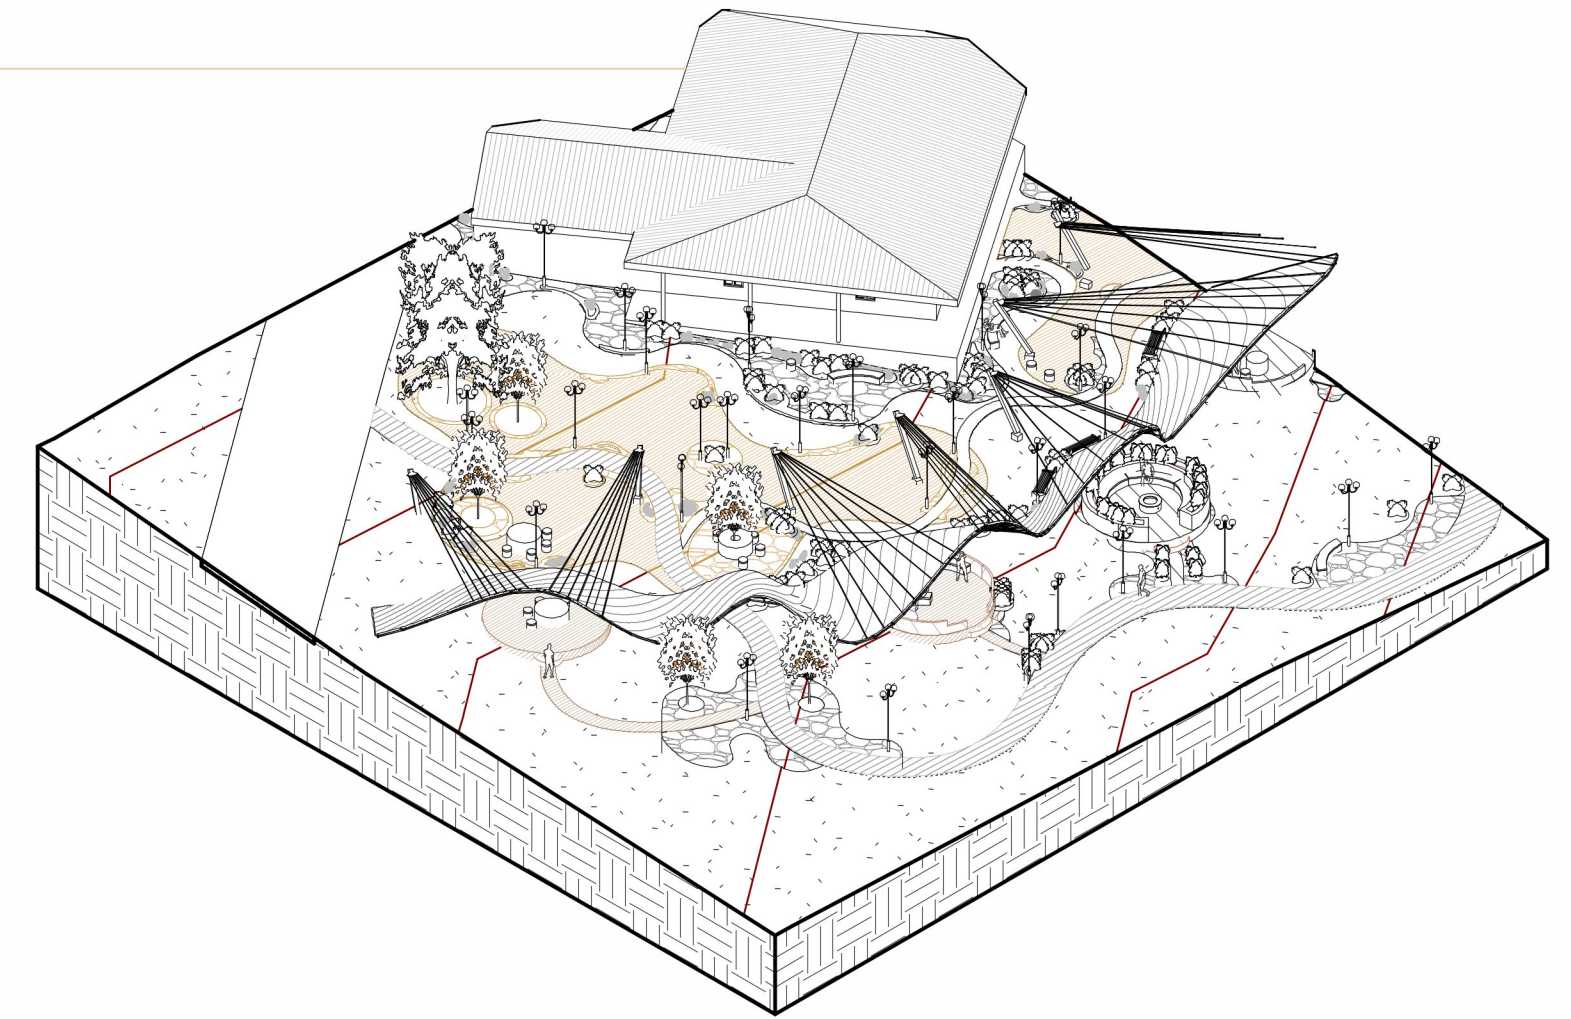


Isométrica Anfiteatro + Atrio



Anfiteatro: Bienvenida y eventos comunitarios. Mantiene el silencio del entorno.

Átrio: Pausa espacial que pone en valor y acerca la mirada a la ex-estación, y eventos comunitarios. Mantiene el silencio del entorno.

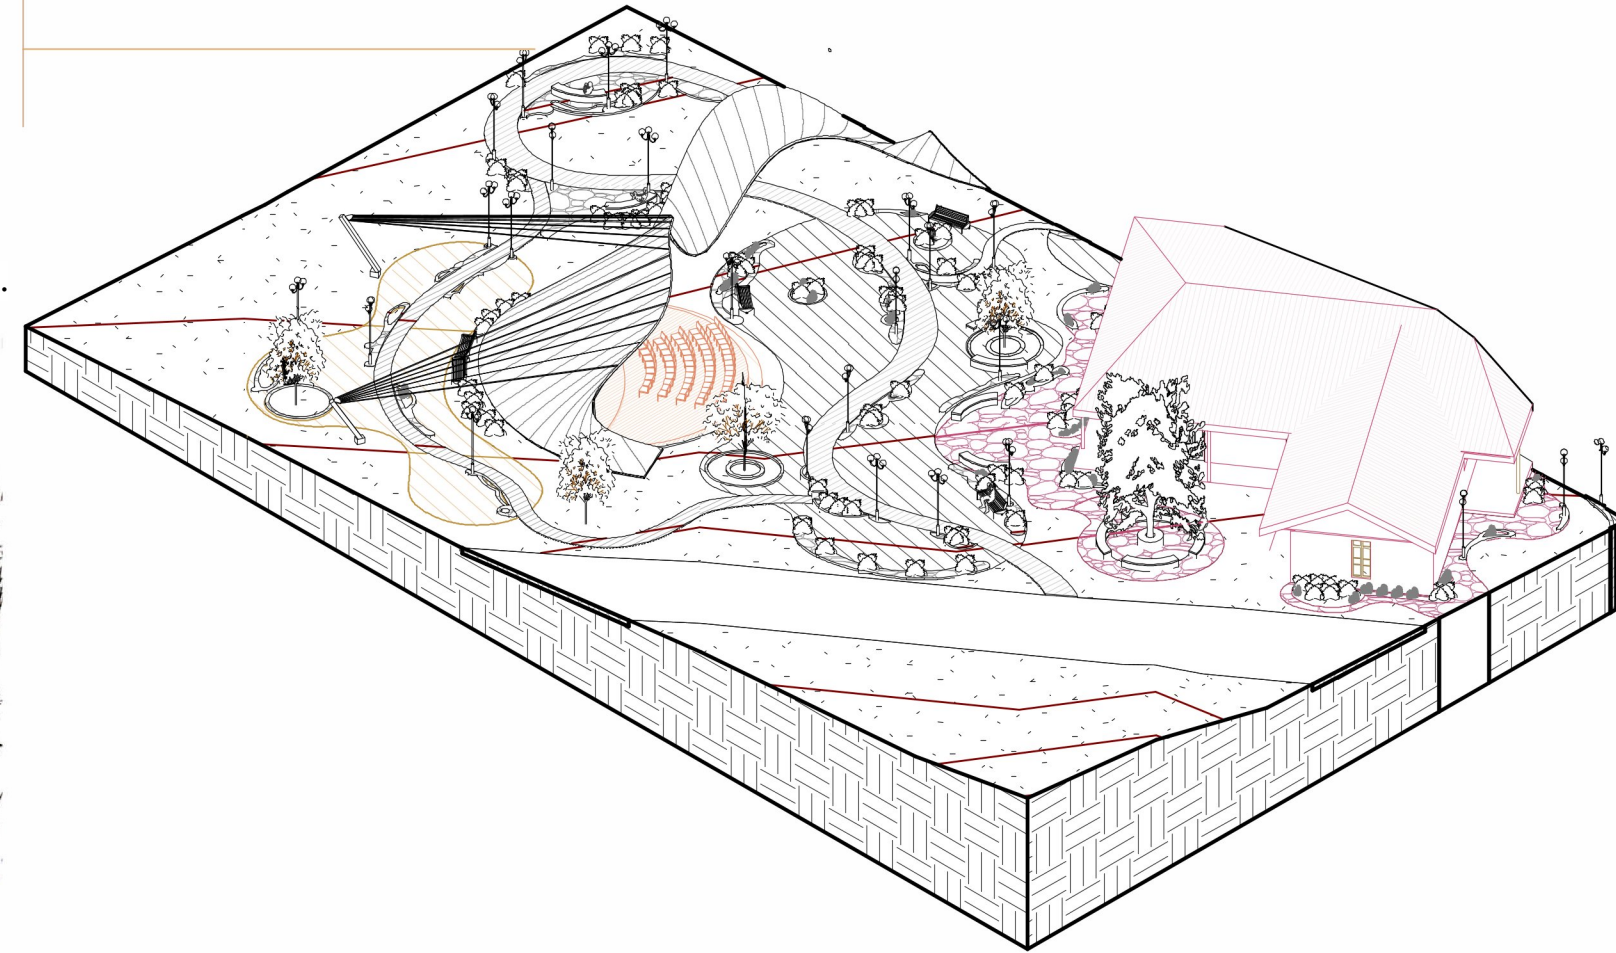

Isométrica Zona individual + Fogón de la memoria



Fogón de la Memoria: Encuentro para 5 personas (fuego, hierbas aromáticas).

Zonas Individuales: Miradores para 2 personas; descanso y brisa del valle.

