



Bloque frontal de hormigón armado que recibe el impacto directo de la ola, rompiéndola y disipando la energía cinética inicial.

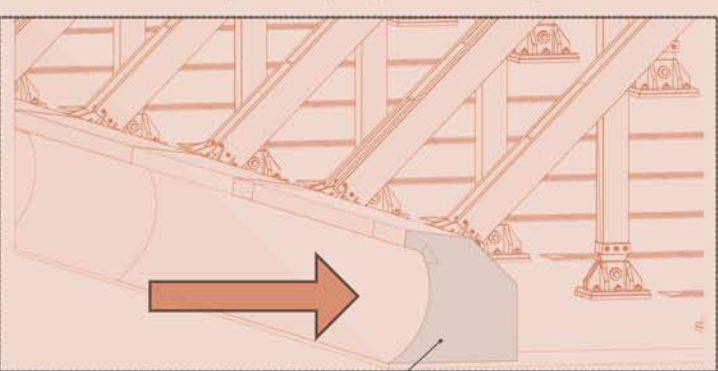


Mitigador 01

Cámara de almacenamiento inferior que recibe y confina el caudal de agua residual tras el primer impacto, controlando su acumulación.

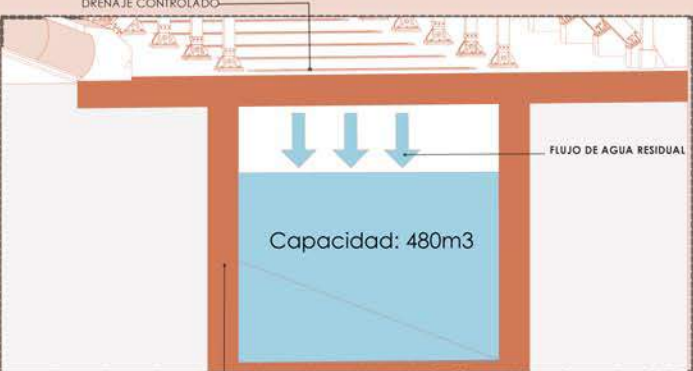


Mitigador 02

Escalinata pública que genera fricción y turbulencia controlada para reducir progresivamente la velocidad del flujo.

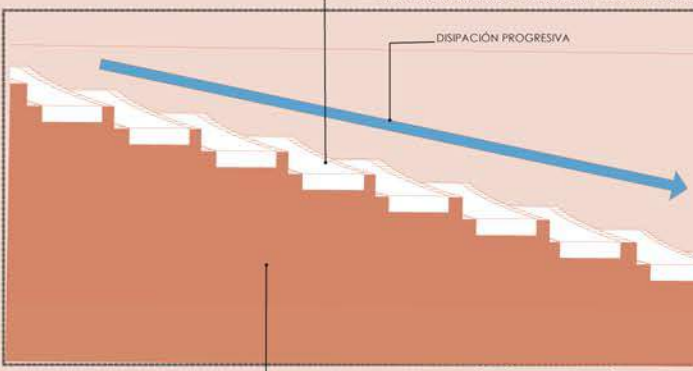


Mitigador 03

Sótano inundable de sacrificio que confina el agua remanente, protegiendo estructuralmente y manteniendo seco el nivel habitable superior.

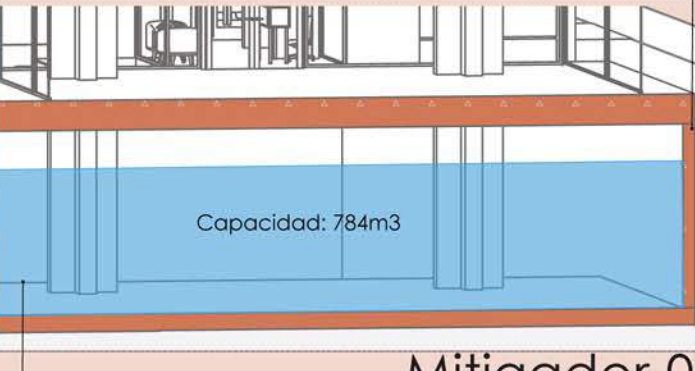


Mitigador 04

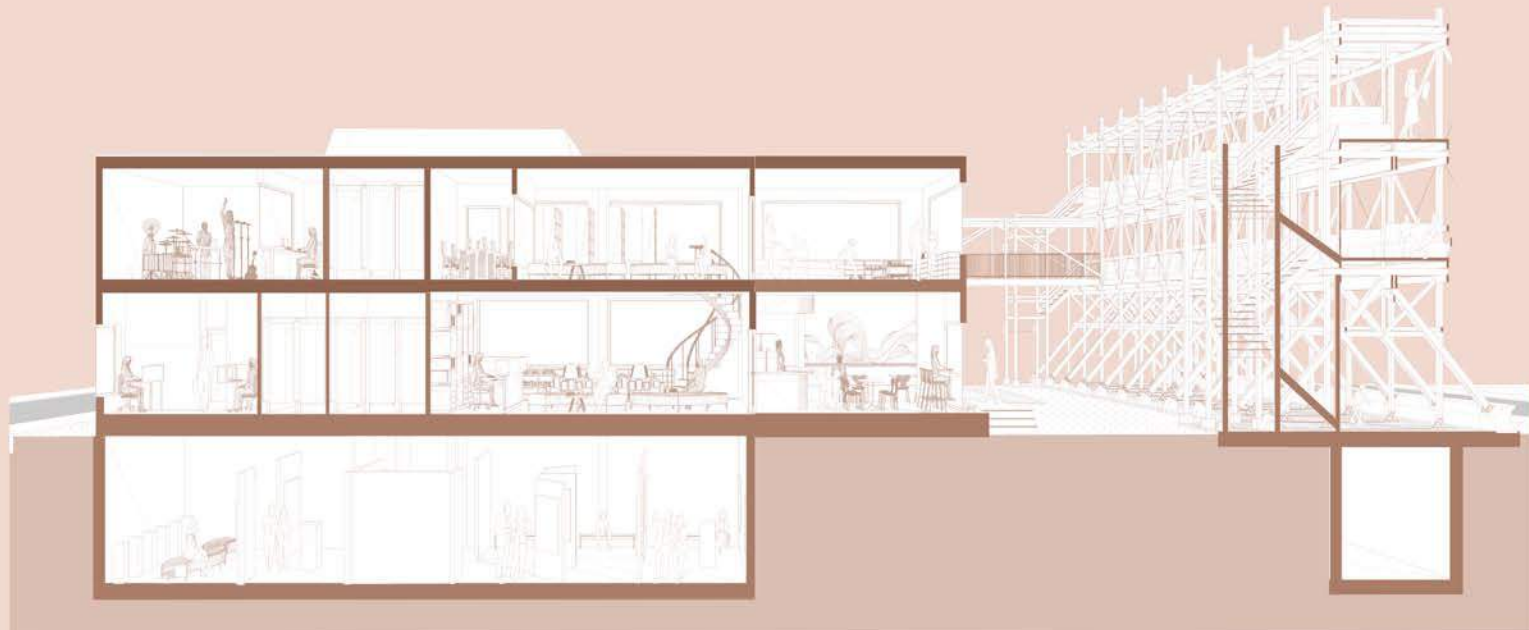


CORTE A-A

ESC 1:200

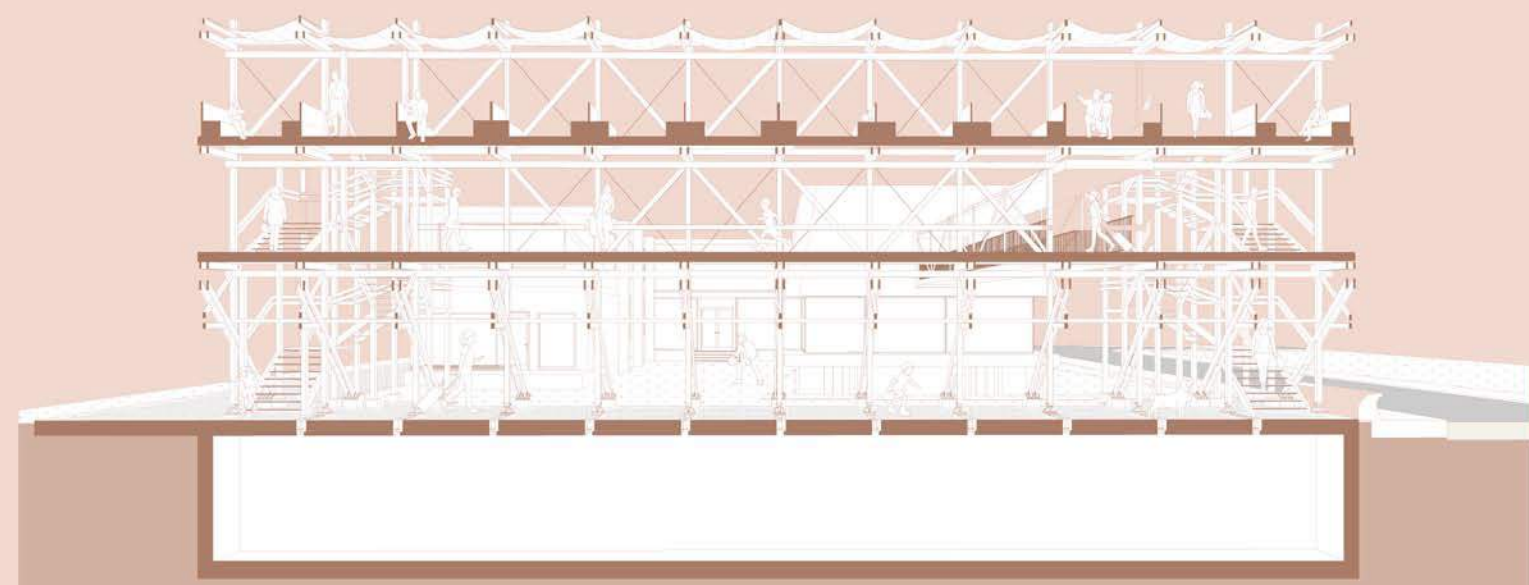

CORTE C-C

ESC 1:200

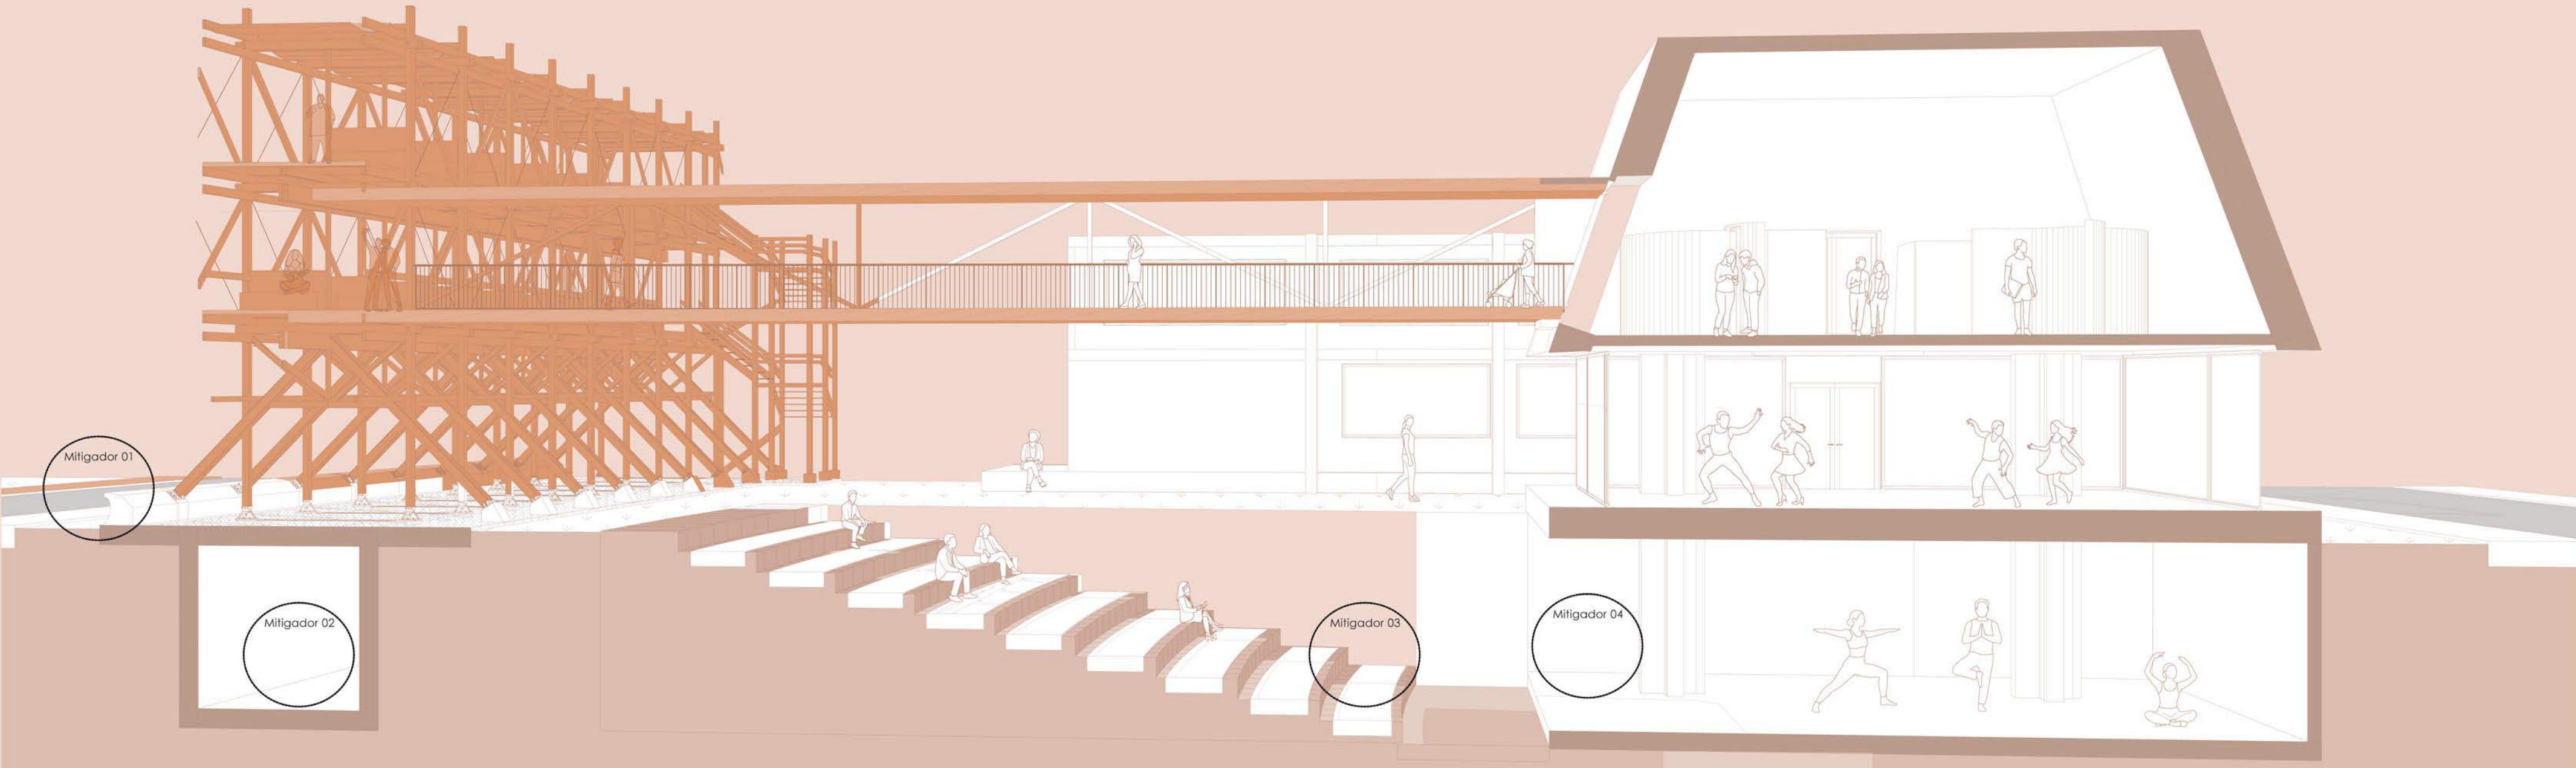

CORTE B-B

ESC 1:200

