

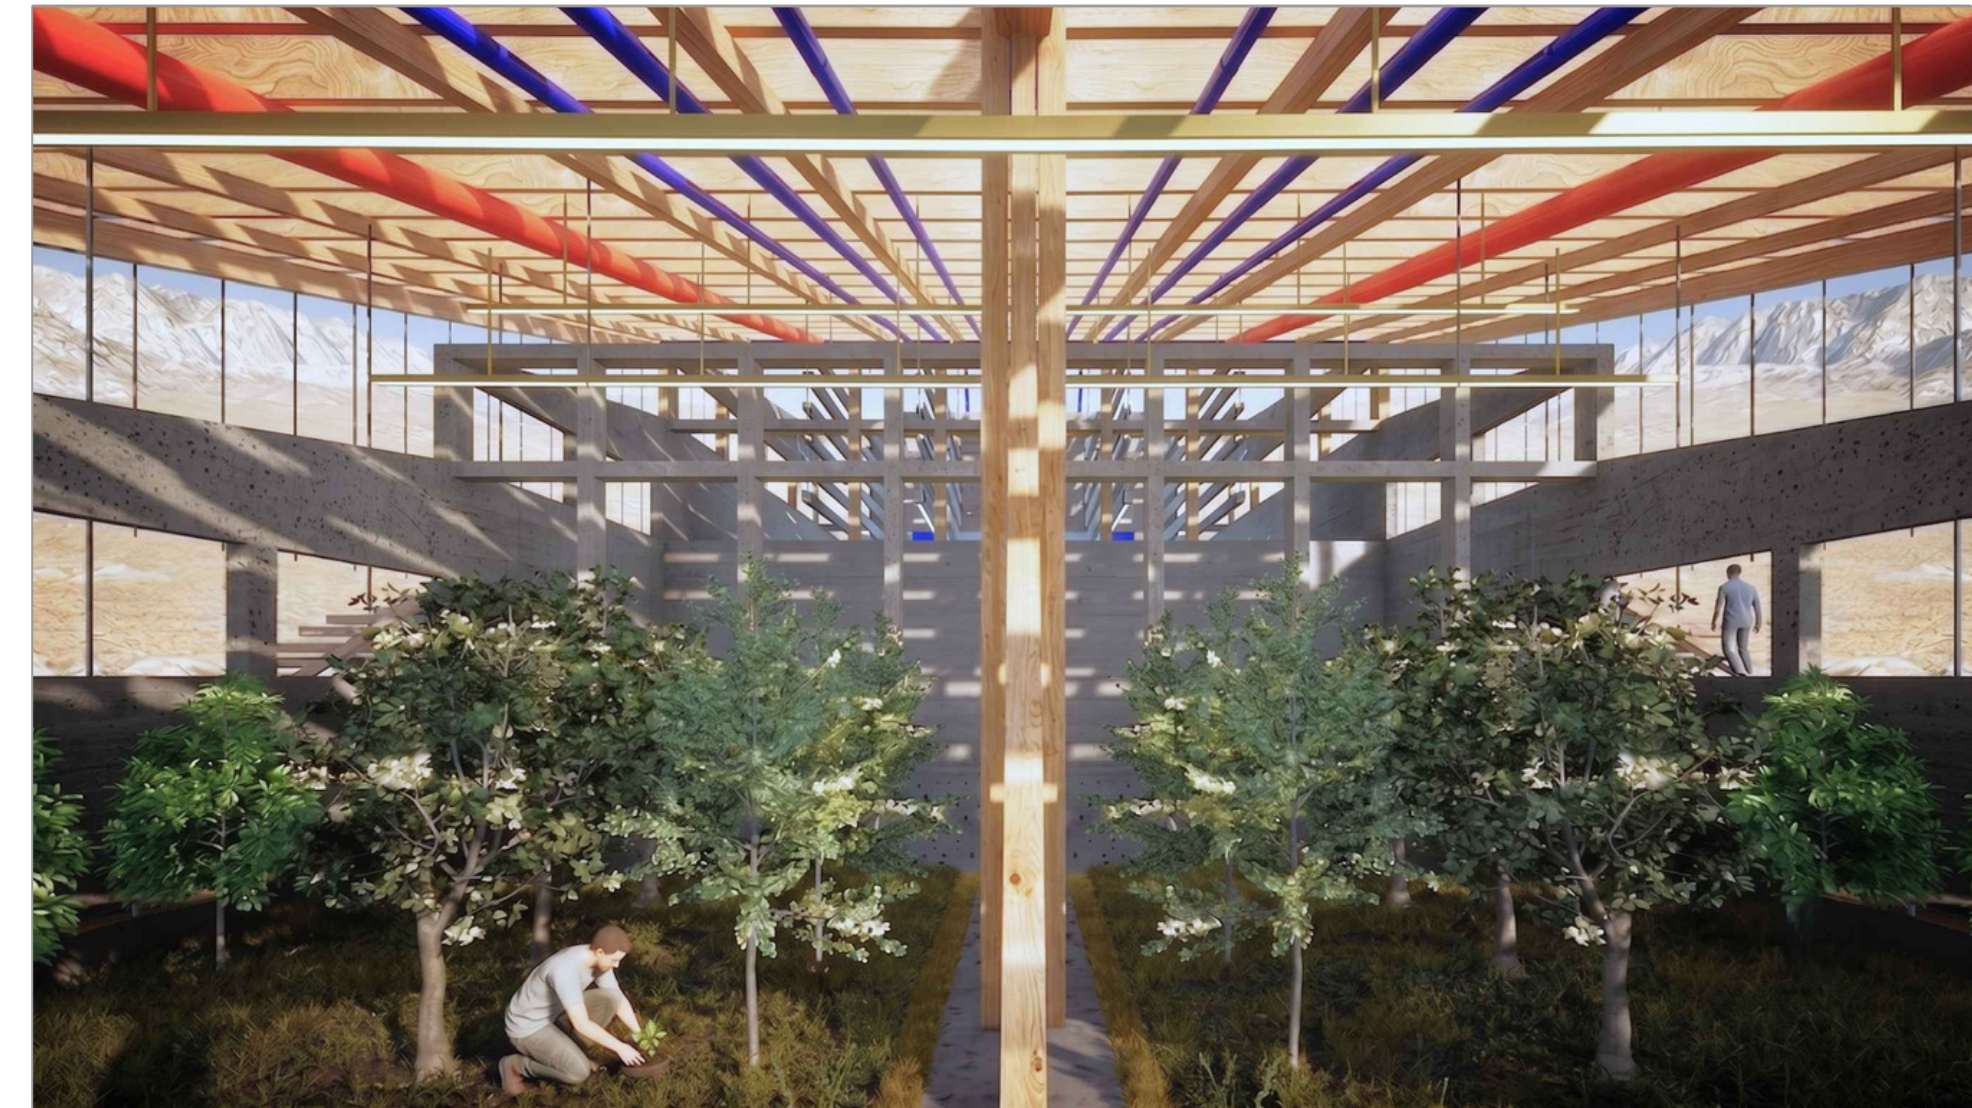
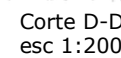


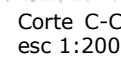

UMBRAL DE BIENVENIDA Y TRANSICIÓN: FUNCIONA COMO LA EXPLANADA PRINCIPAL DE ACCESO AL EDIFICIO, CONECTANDO EL ENTORNO ABIERTO DEL RELAVE MINERO CON EL INTERIOR DEL COMPLEJO. ES EL ESPACIO DE REUNIÓN PÚBLICA DONDE SE RECIBE A LOS VISITANTES ANTES DE INICIAR EL RECORRIDO ASCENDENTE HACIA EL NIVEL A.

ZONA DE EXPOSICIÓN PASIVA: AL ESTAR CONTIGUA AL CILINDRO INFERIOR, ESTA TERRAZA PERMITE EXHIBIR LOS ÁRBOLES YA MADUROS Y LISTOS PARA LA FITOESTABILIZACIÓN, FUNCIONANDO COMO UN APRENDIZAJE VISUAL DIRECTO DEL IMPACTO AMBIENTAL DEL PROYECTO.

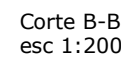