




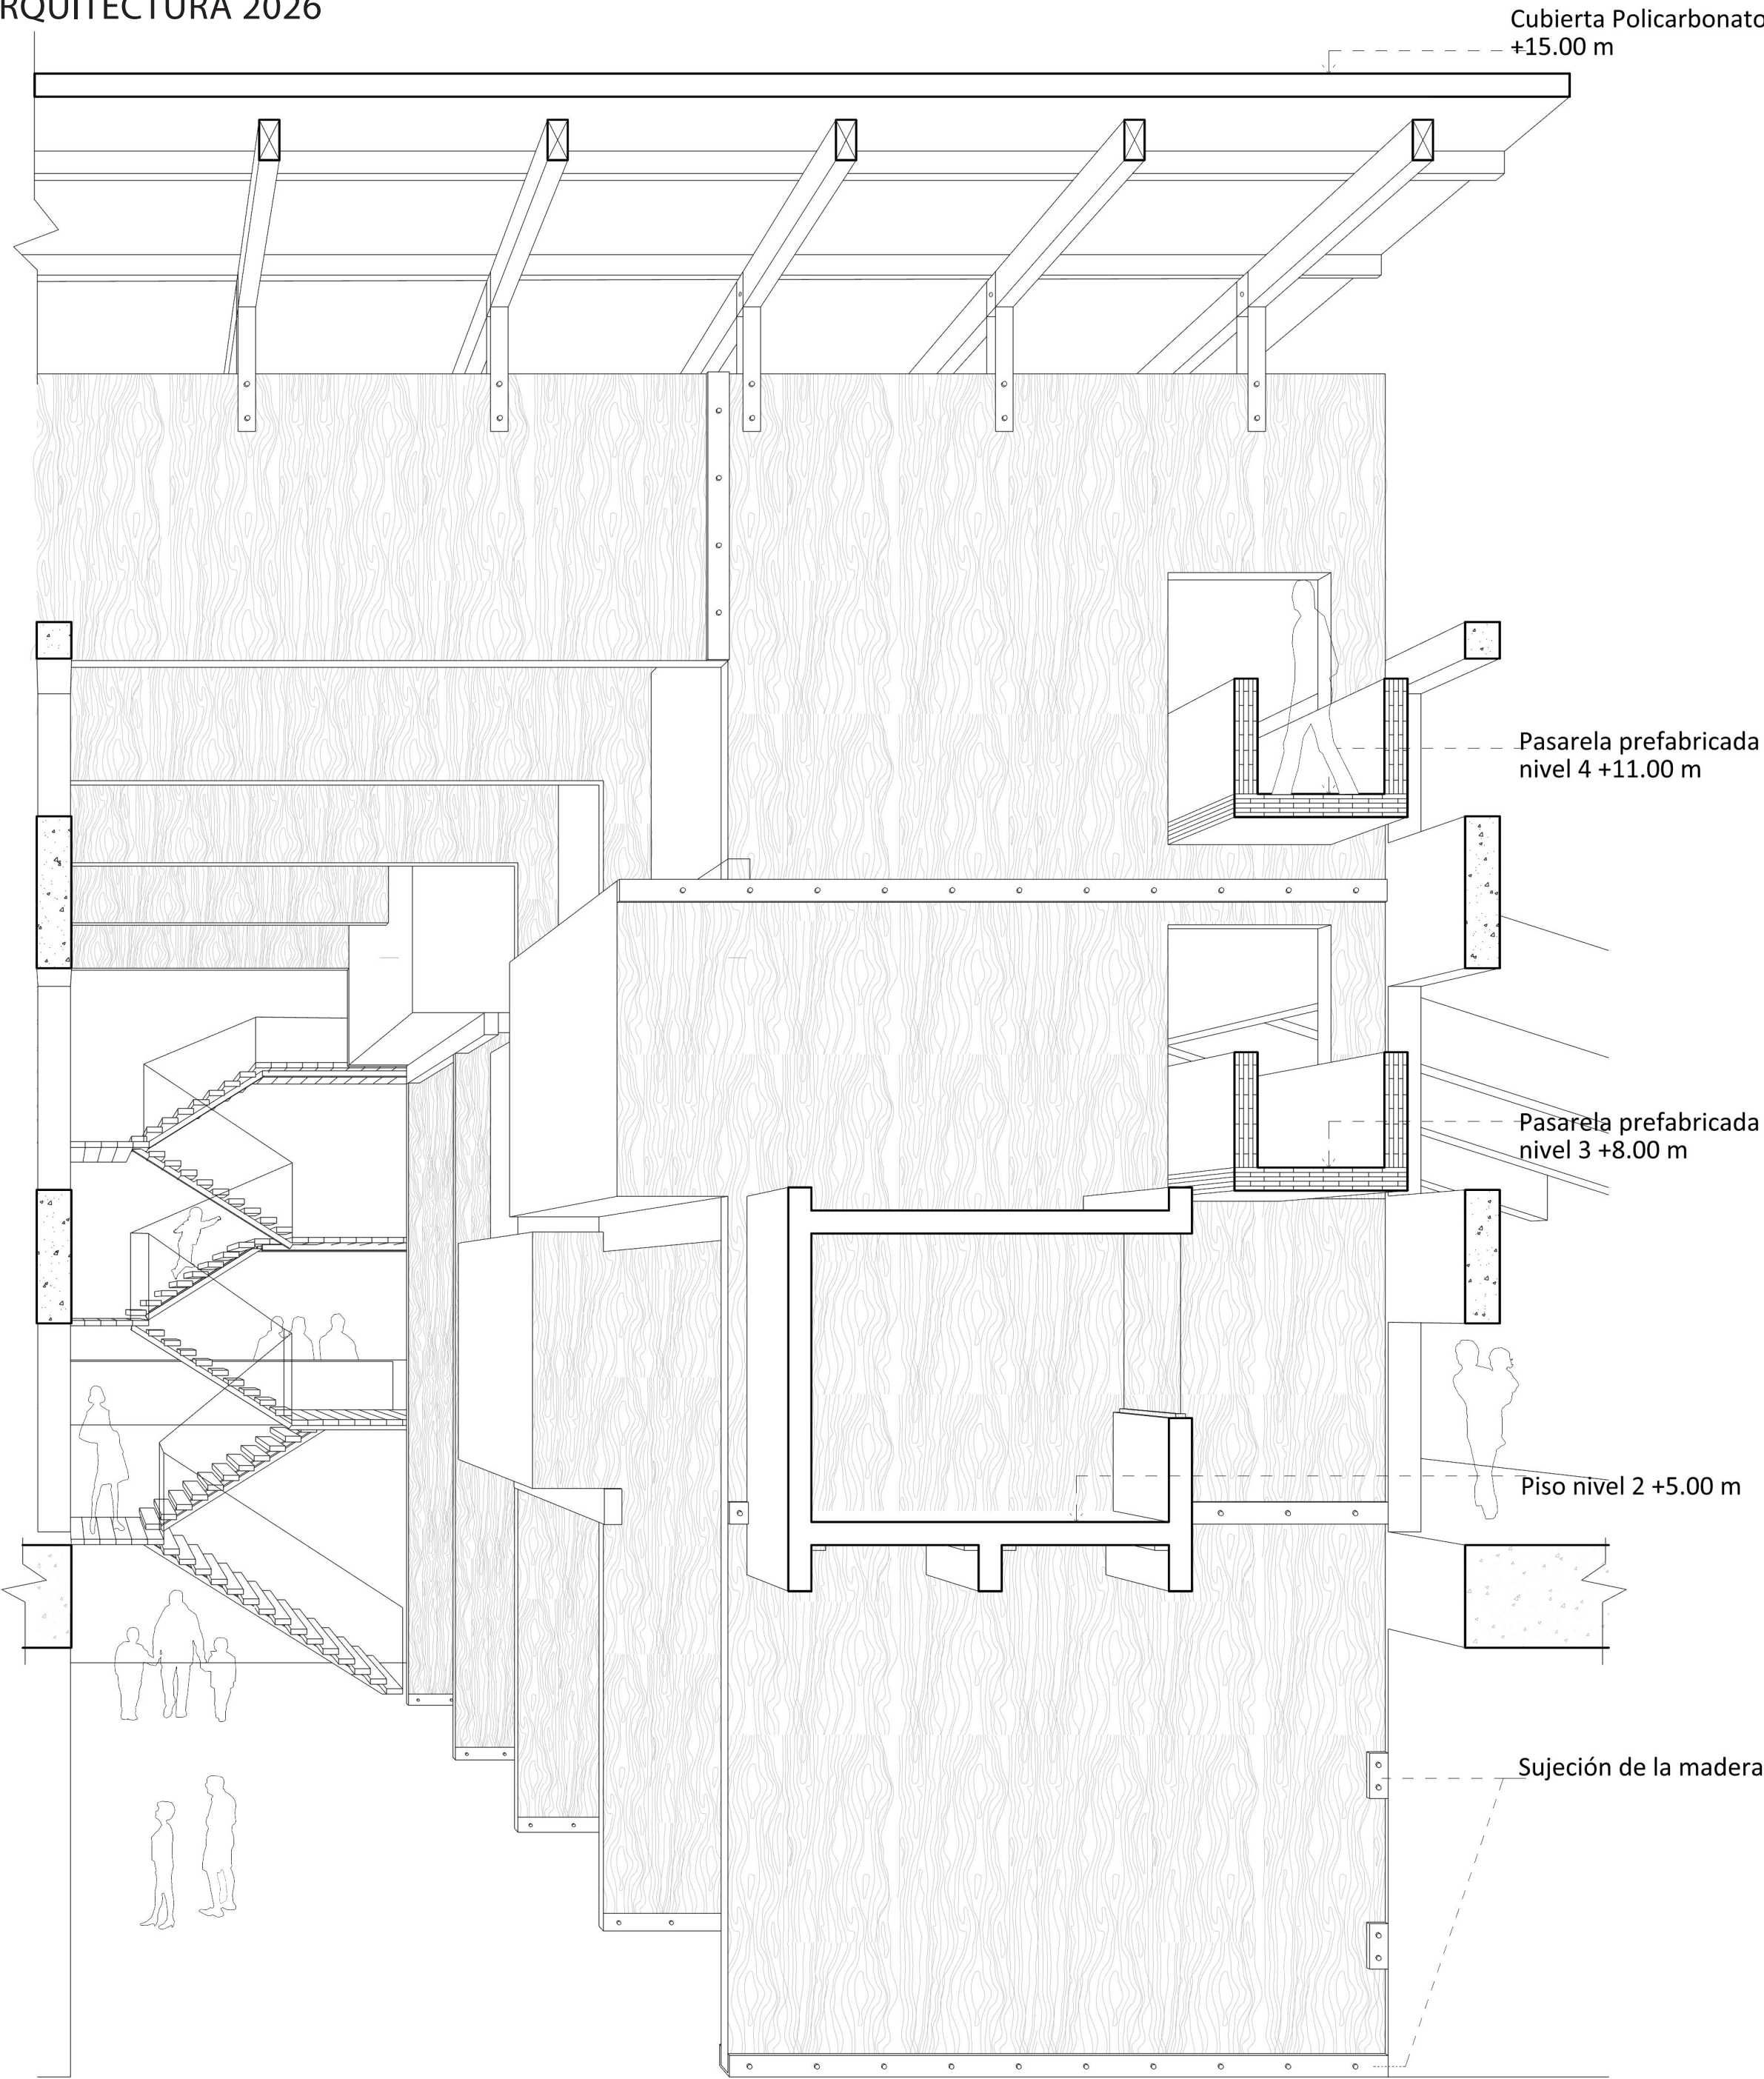

Sección fugada
E 1:50

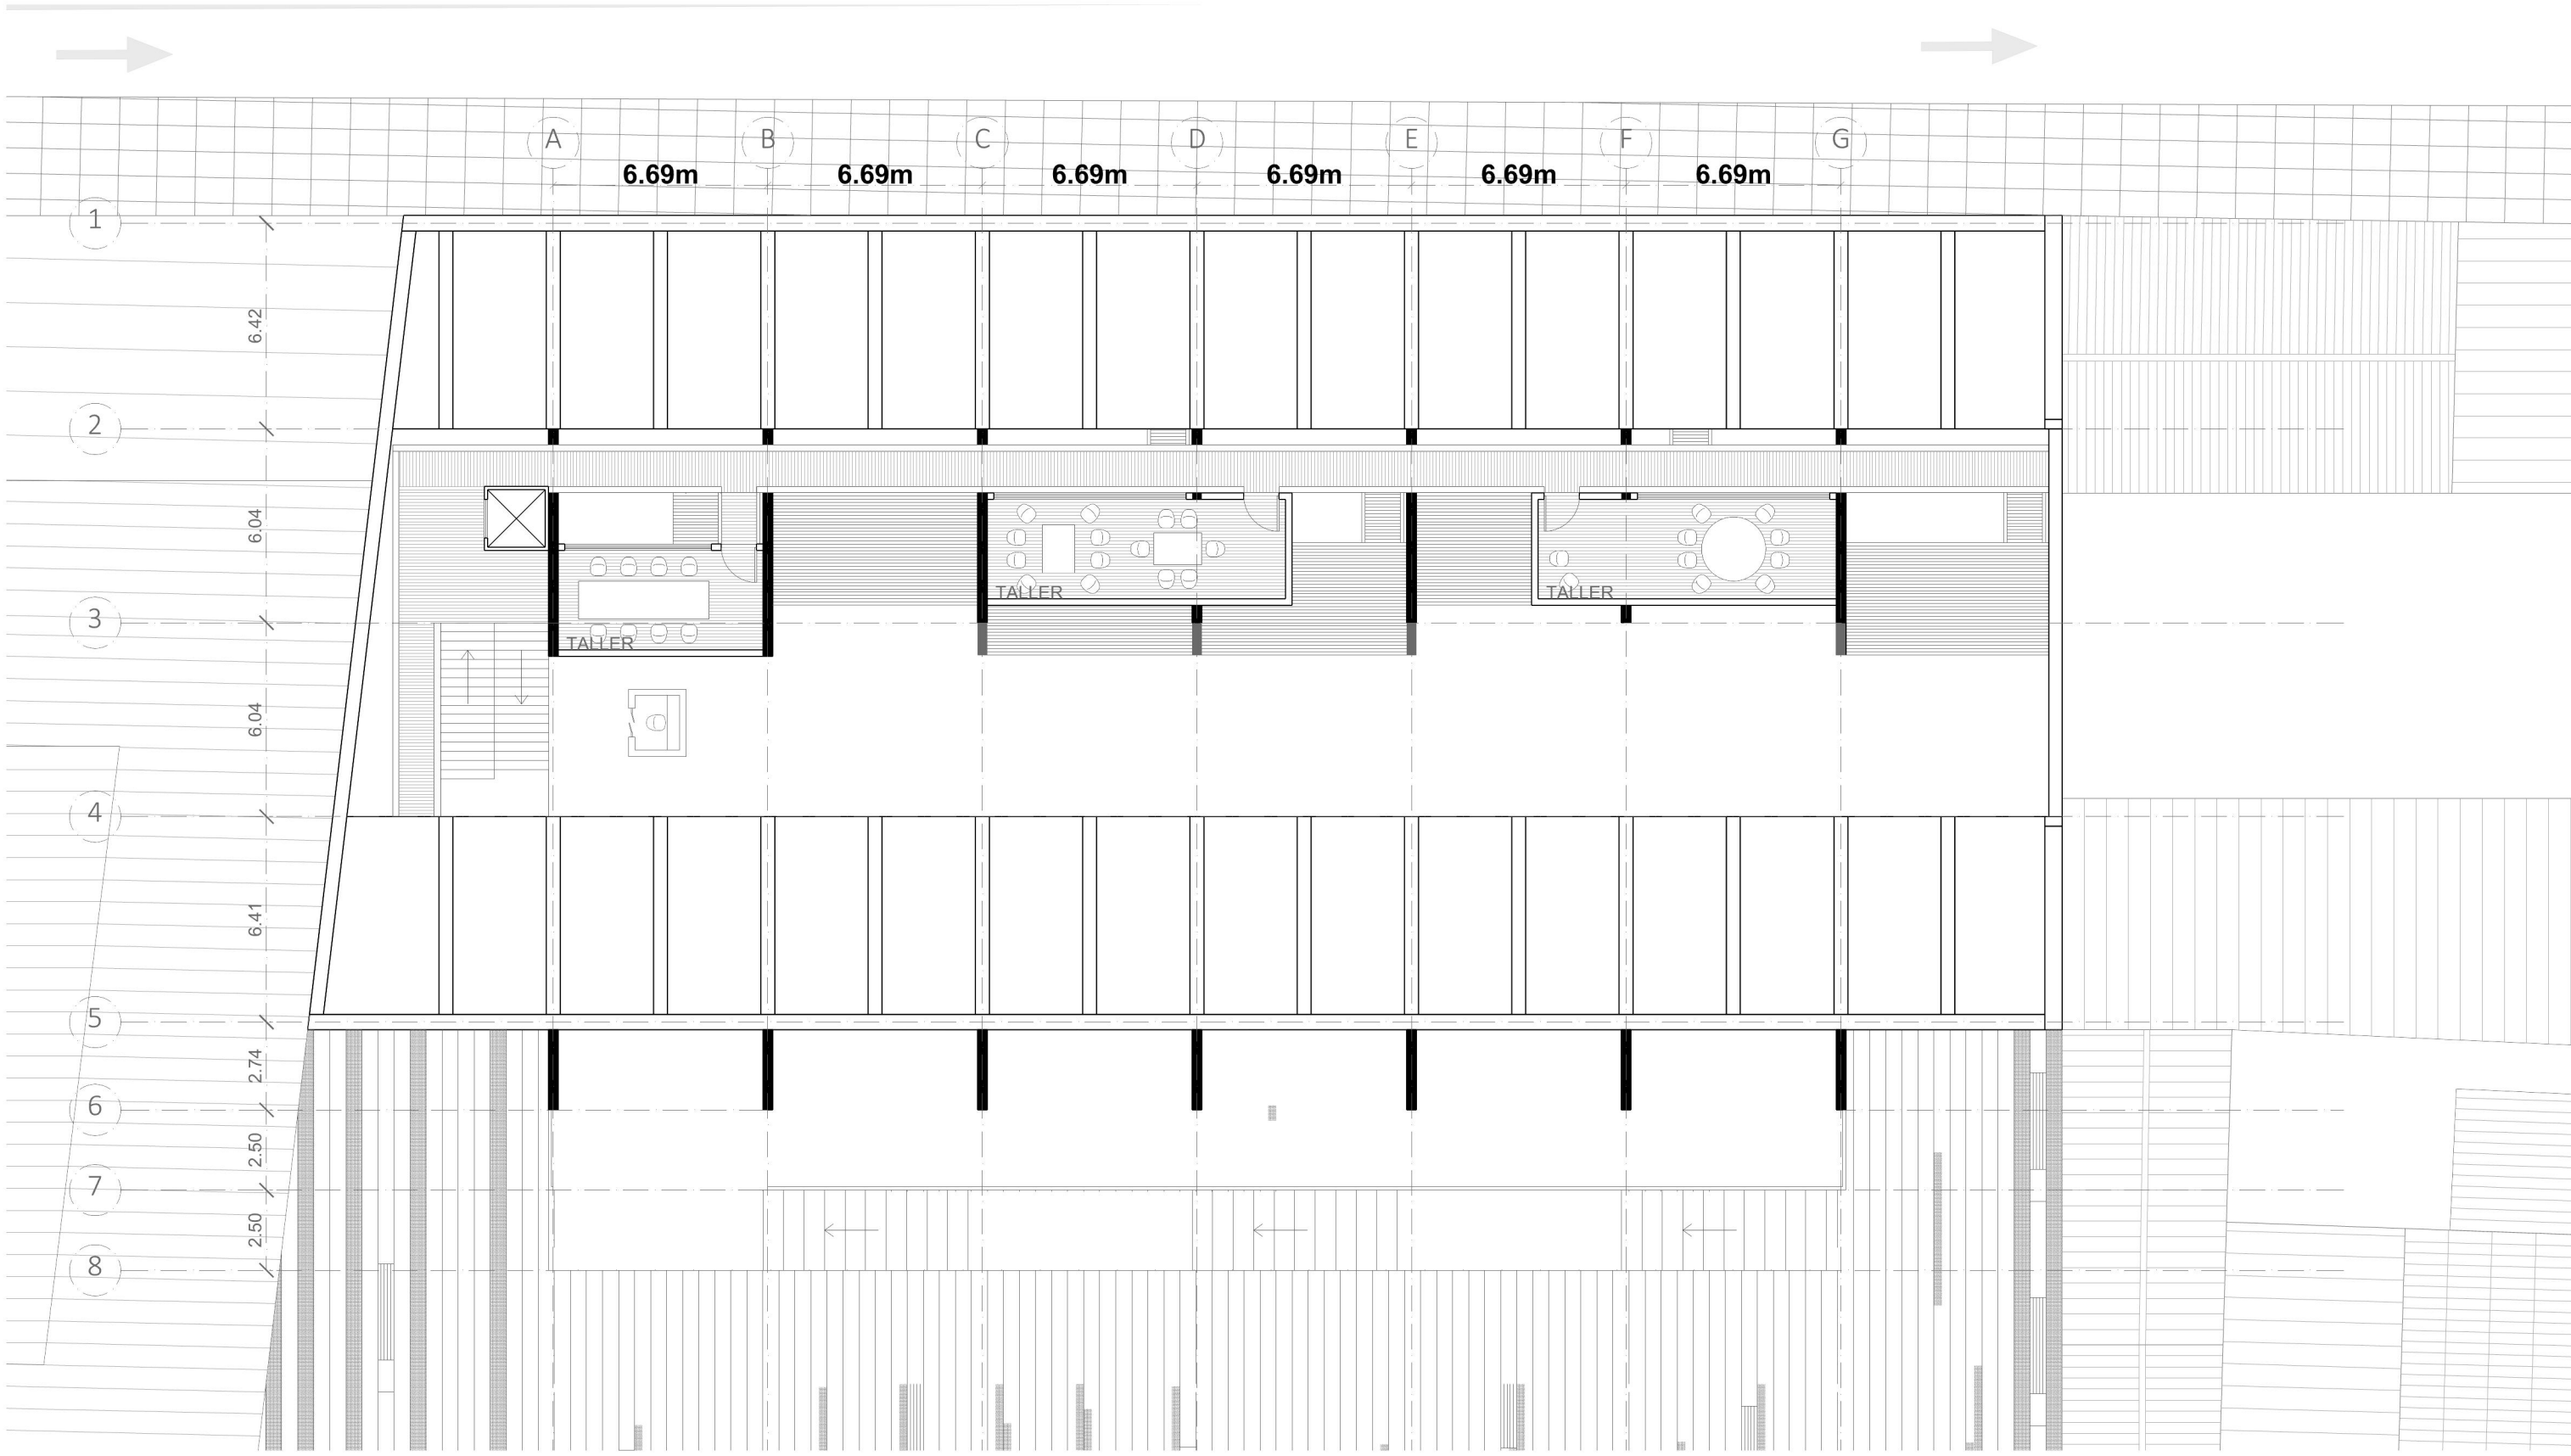

Planta nivel 3
E 1:200

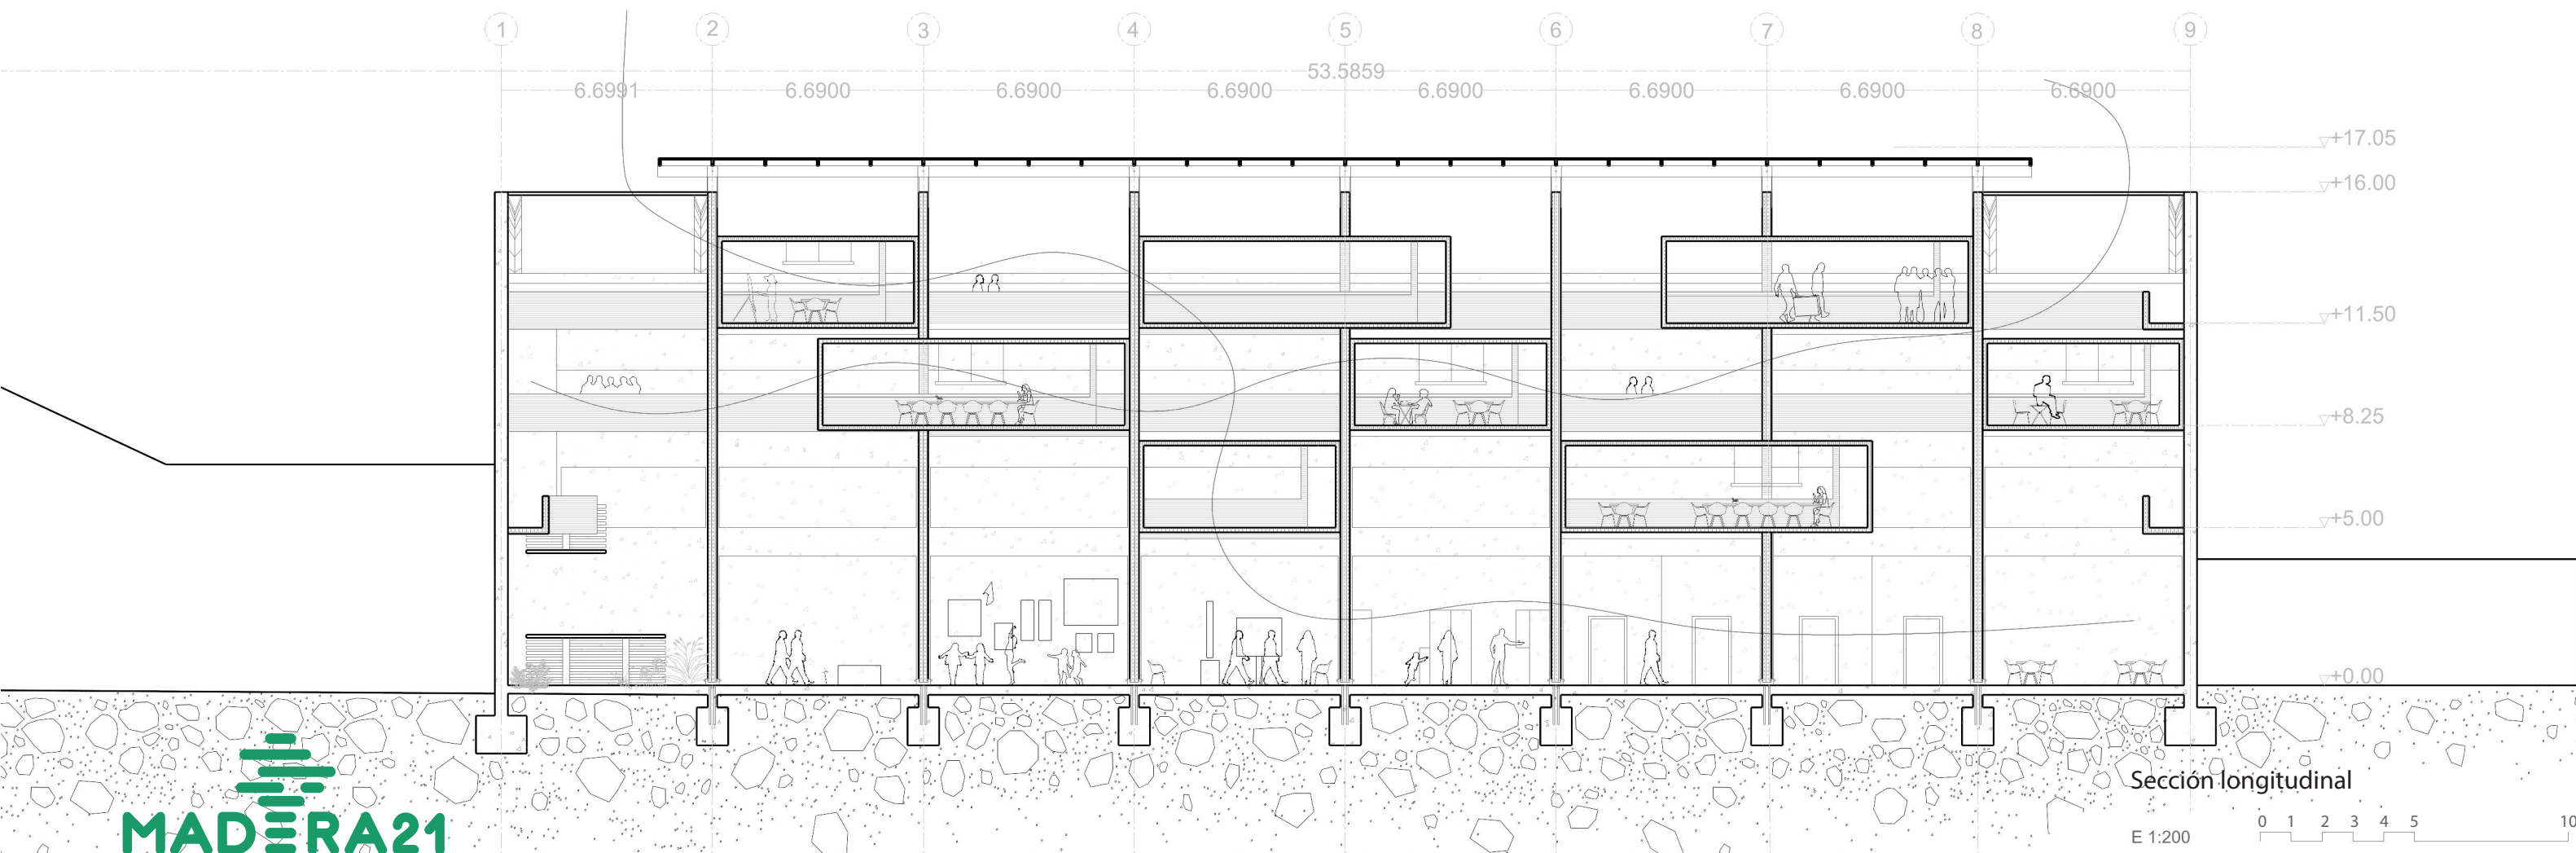