

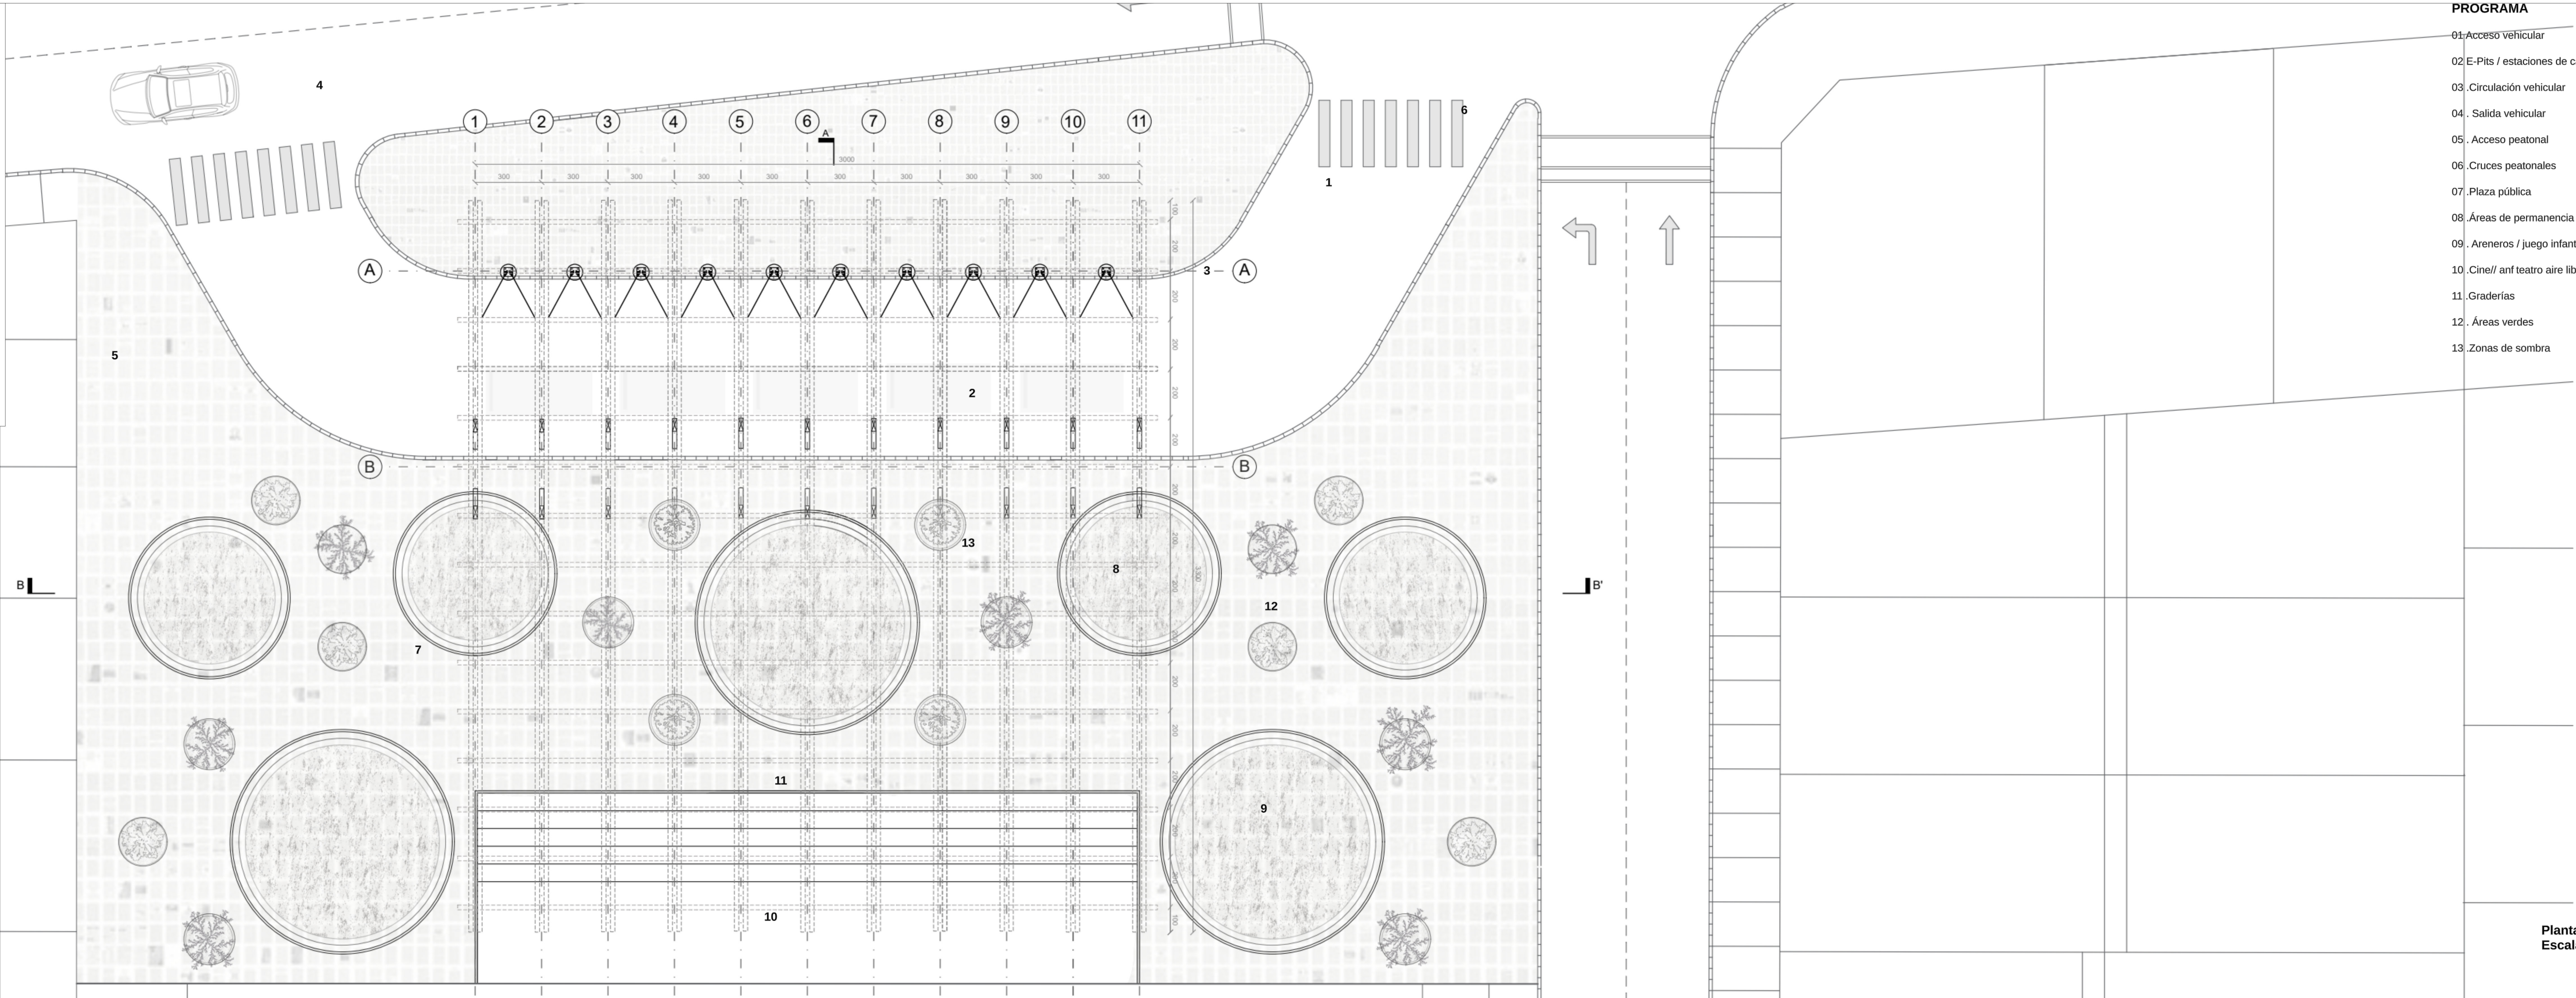


E - PITS


Electrolinera Diez de Julio

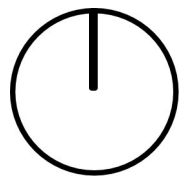

Planta
Escala 1:150

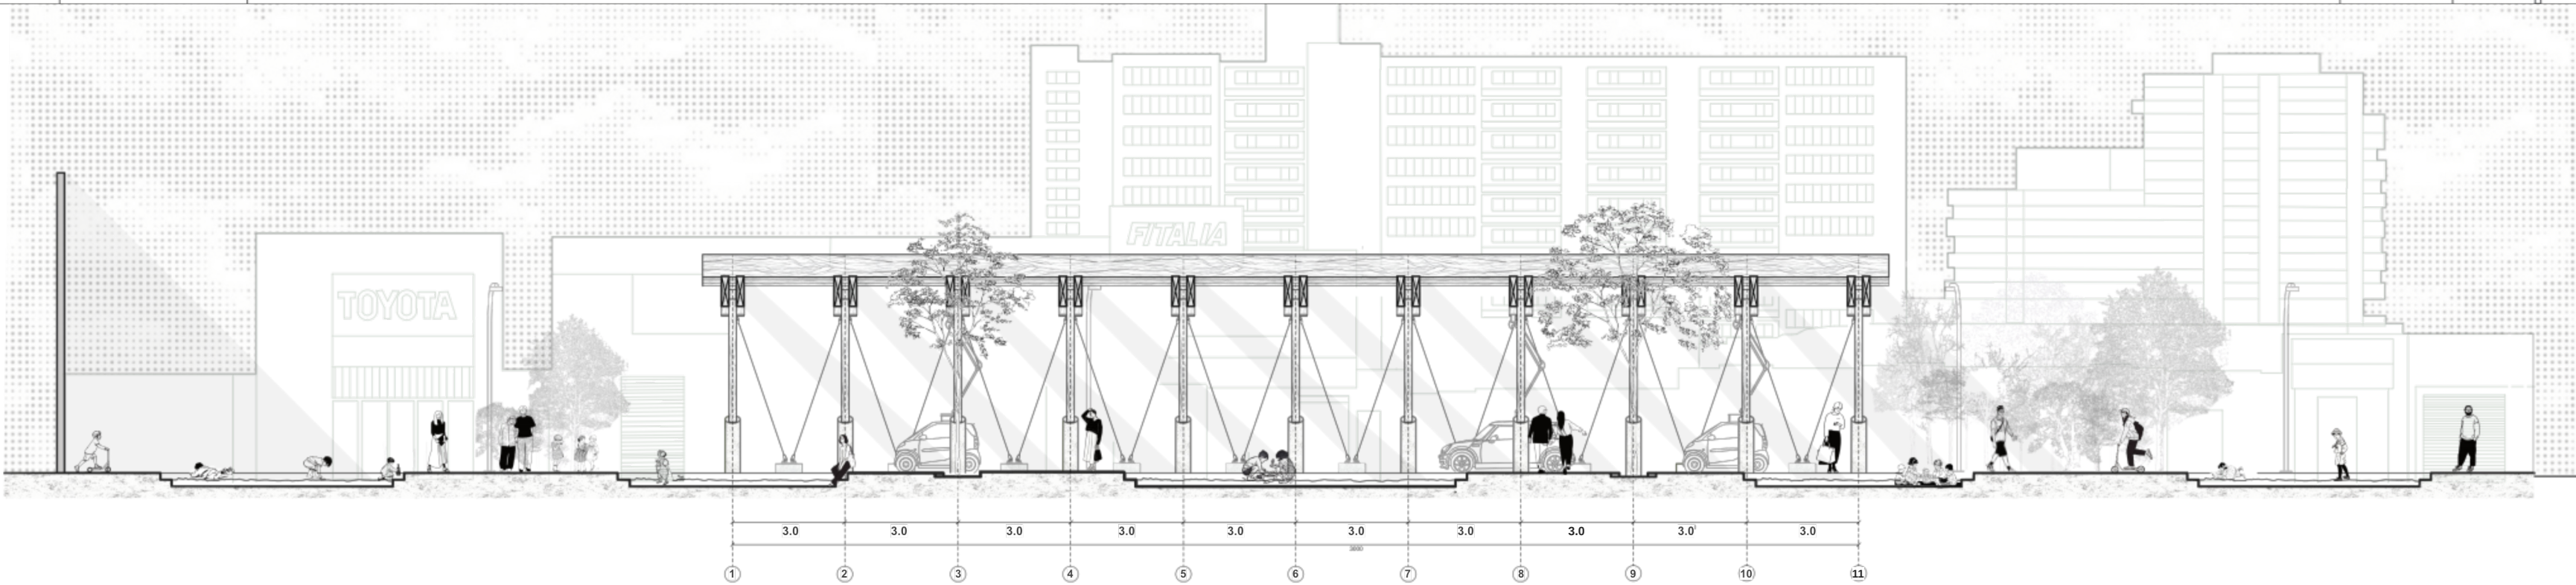

Corte Longitudinal
Escala 1:150

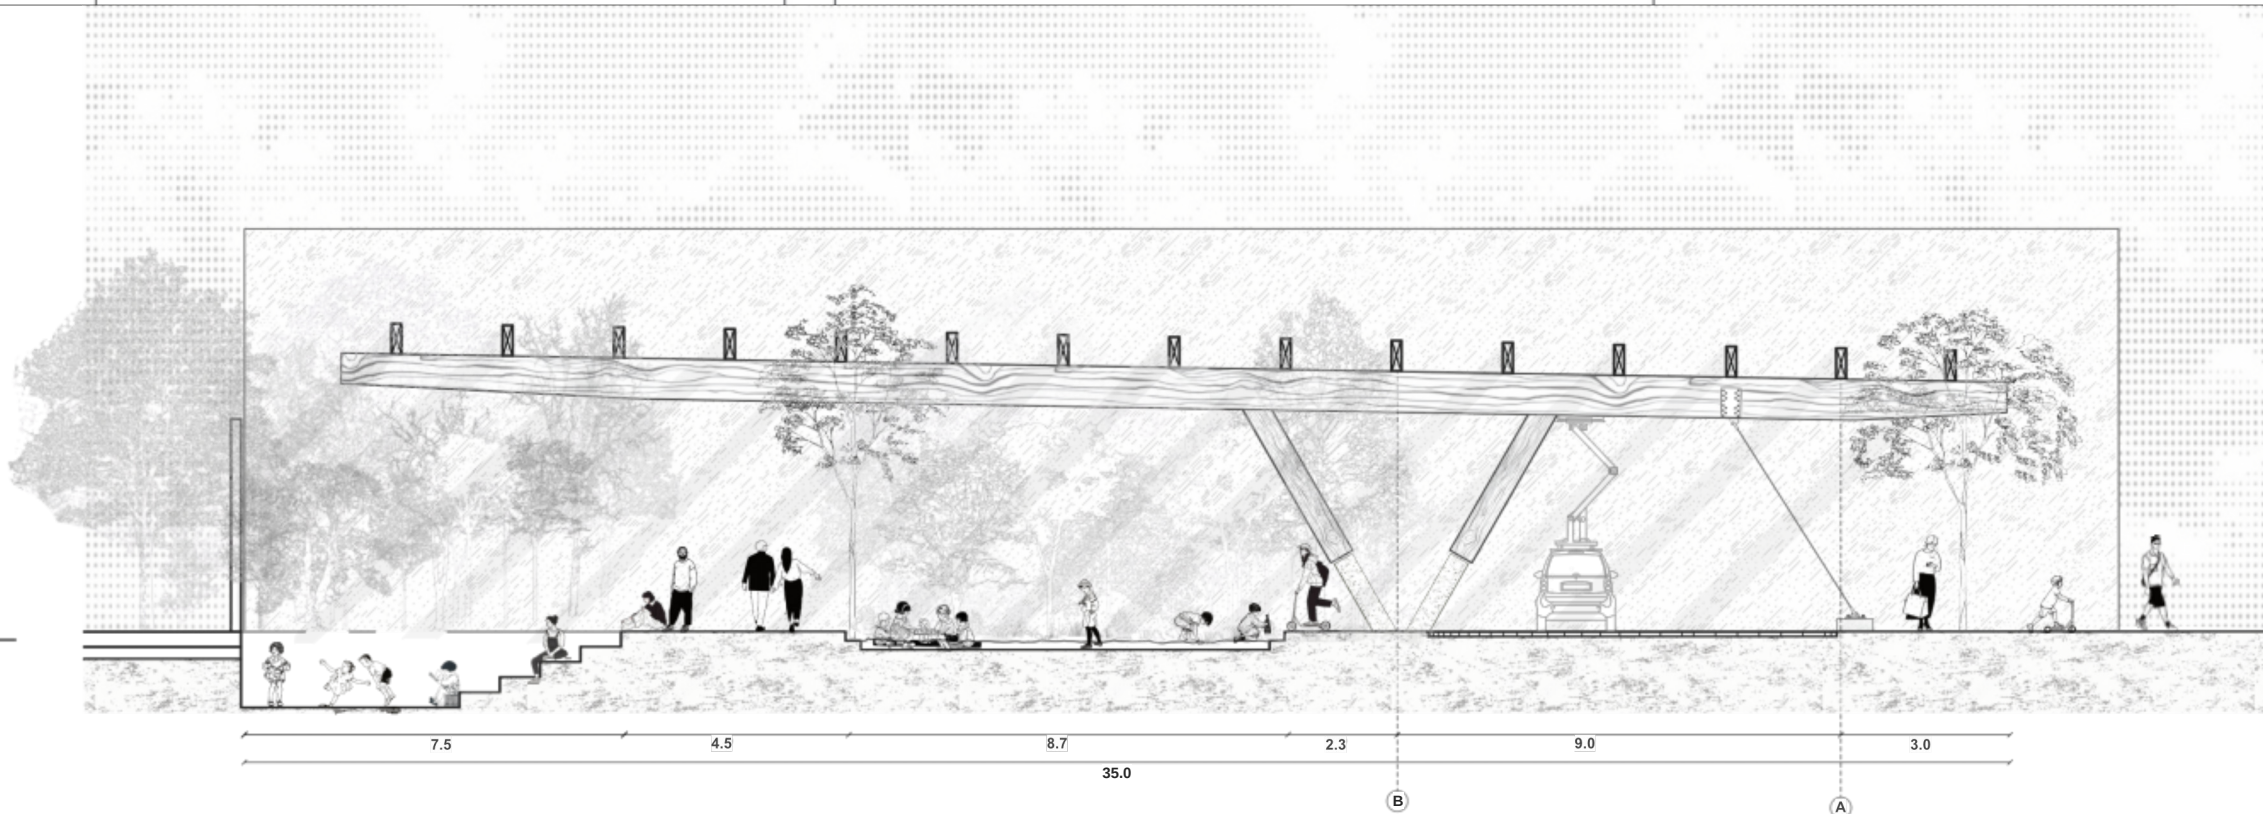

Corte Transversal
Escala 1:150

MICROCLIMAS DE PERMANENCIA
Vegetación, sombra y cambios de materialidad introducen condiciones ambientales diferenciadas dentro de la gran superficie abierta.

CRECIMIENTO POR MÓDULOS
La repetición del sistema permite extender, reducir o adaptar la intervención sin modificar su principio estructural.

VACÍOS PROGRAMADOS
La propuesta conserva superficies abiertas y adaptables, evitando una ocupación rígida del terreno y permitiendo incorporar actividades temporales.

SECUENCIA DE CARGA
Las estaciones se ordenan linealmente bajo la cubierta, permitiendo una circulación vehicular continua y una lectura clara del recorrido.

TIEMPOS DE OCUPACIÓN
El proyecto combina programas de tránsito breve con actividades de mayor duración, permitiendo que la infraestructura permanezca activa más allá del proceso de recarga.

RECORRIDO VEHICULAR CONTINUO
El trazado organiza programas de tránsito breve y reincorporación a la calle como una secuencia continua, disminuyendo maniobras interiores y áreas residuales.