



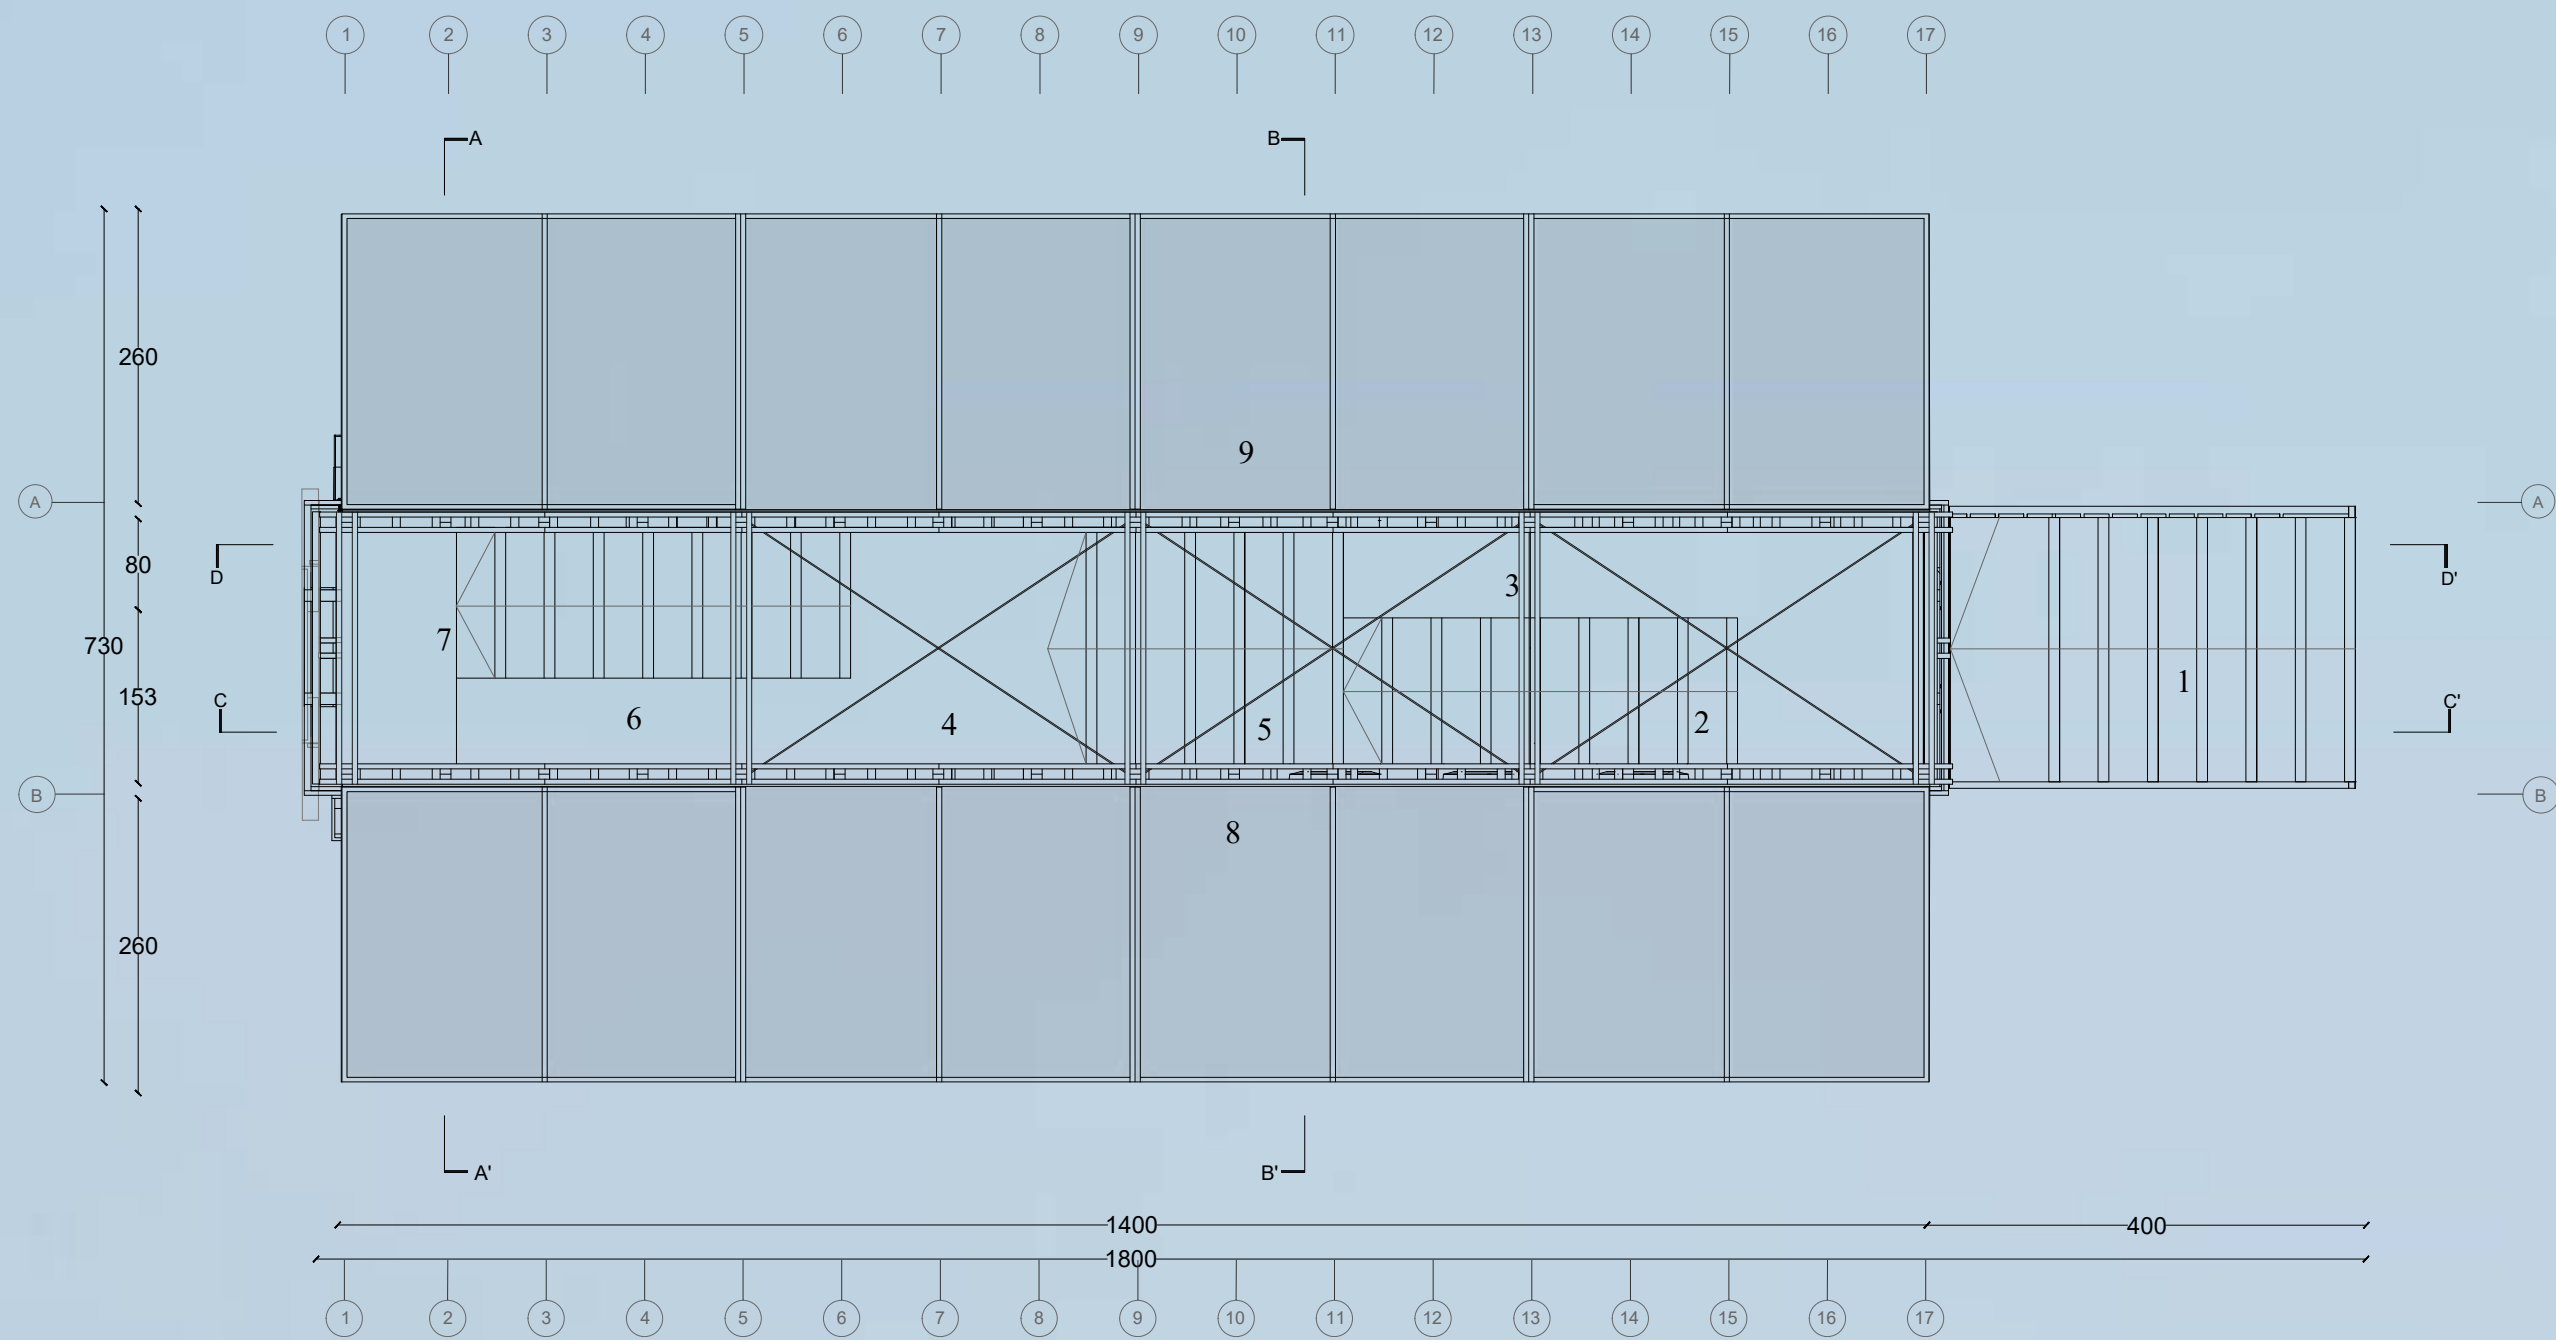

- LEYENDA
- 1.- Acceso.
 - 2.- Gradas.
 - 3.- Acceso servicios básicos.
 - 4.- Baños (nivel 1).
 - 5.- Área primeros auxilios
 - 6.- Acceso espacio técnico.
 - 7.- Mirador.
 - 8.- Bebederos
 - 9.- Portabicicletas

PLANTA
ESCALA 1:50

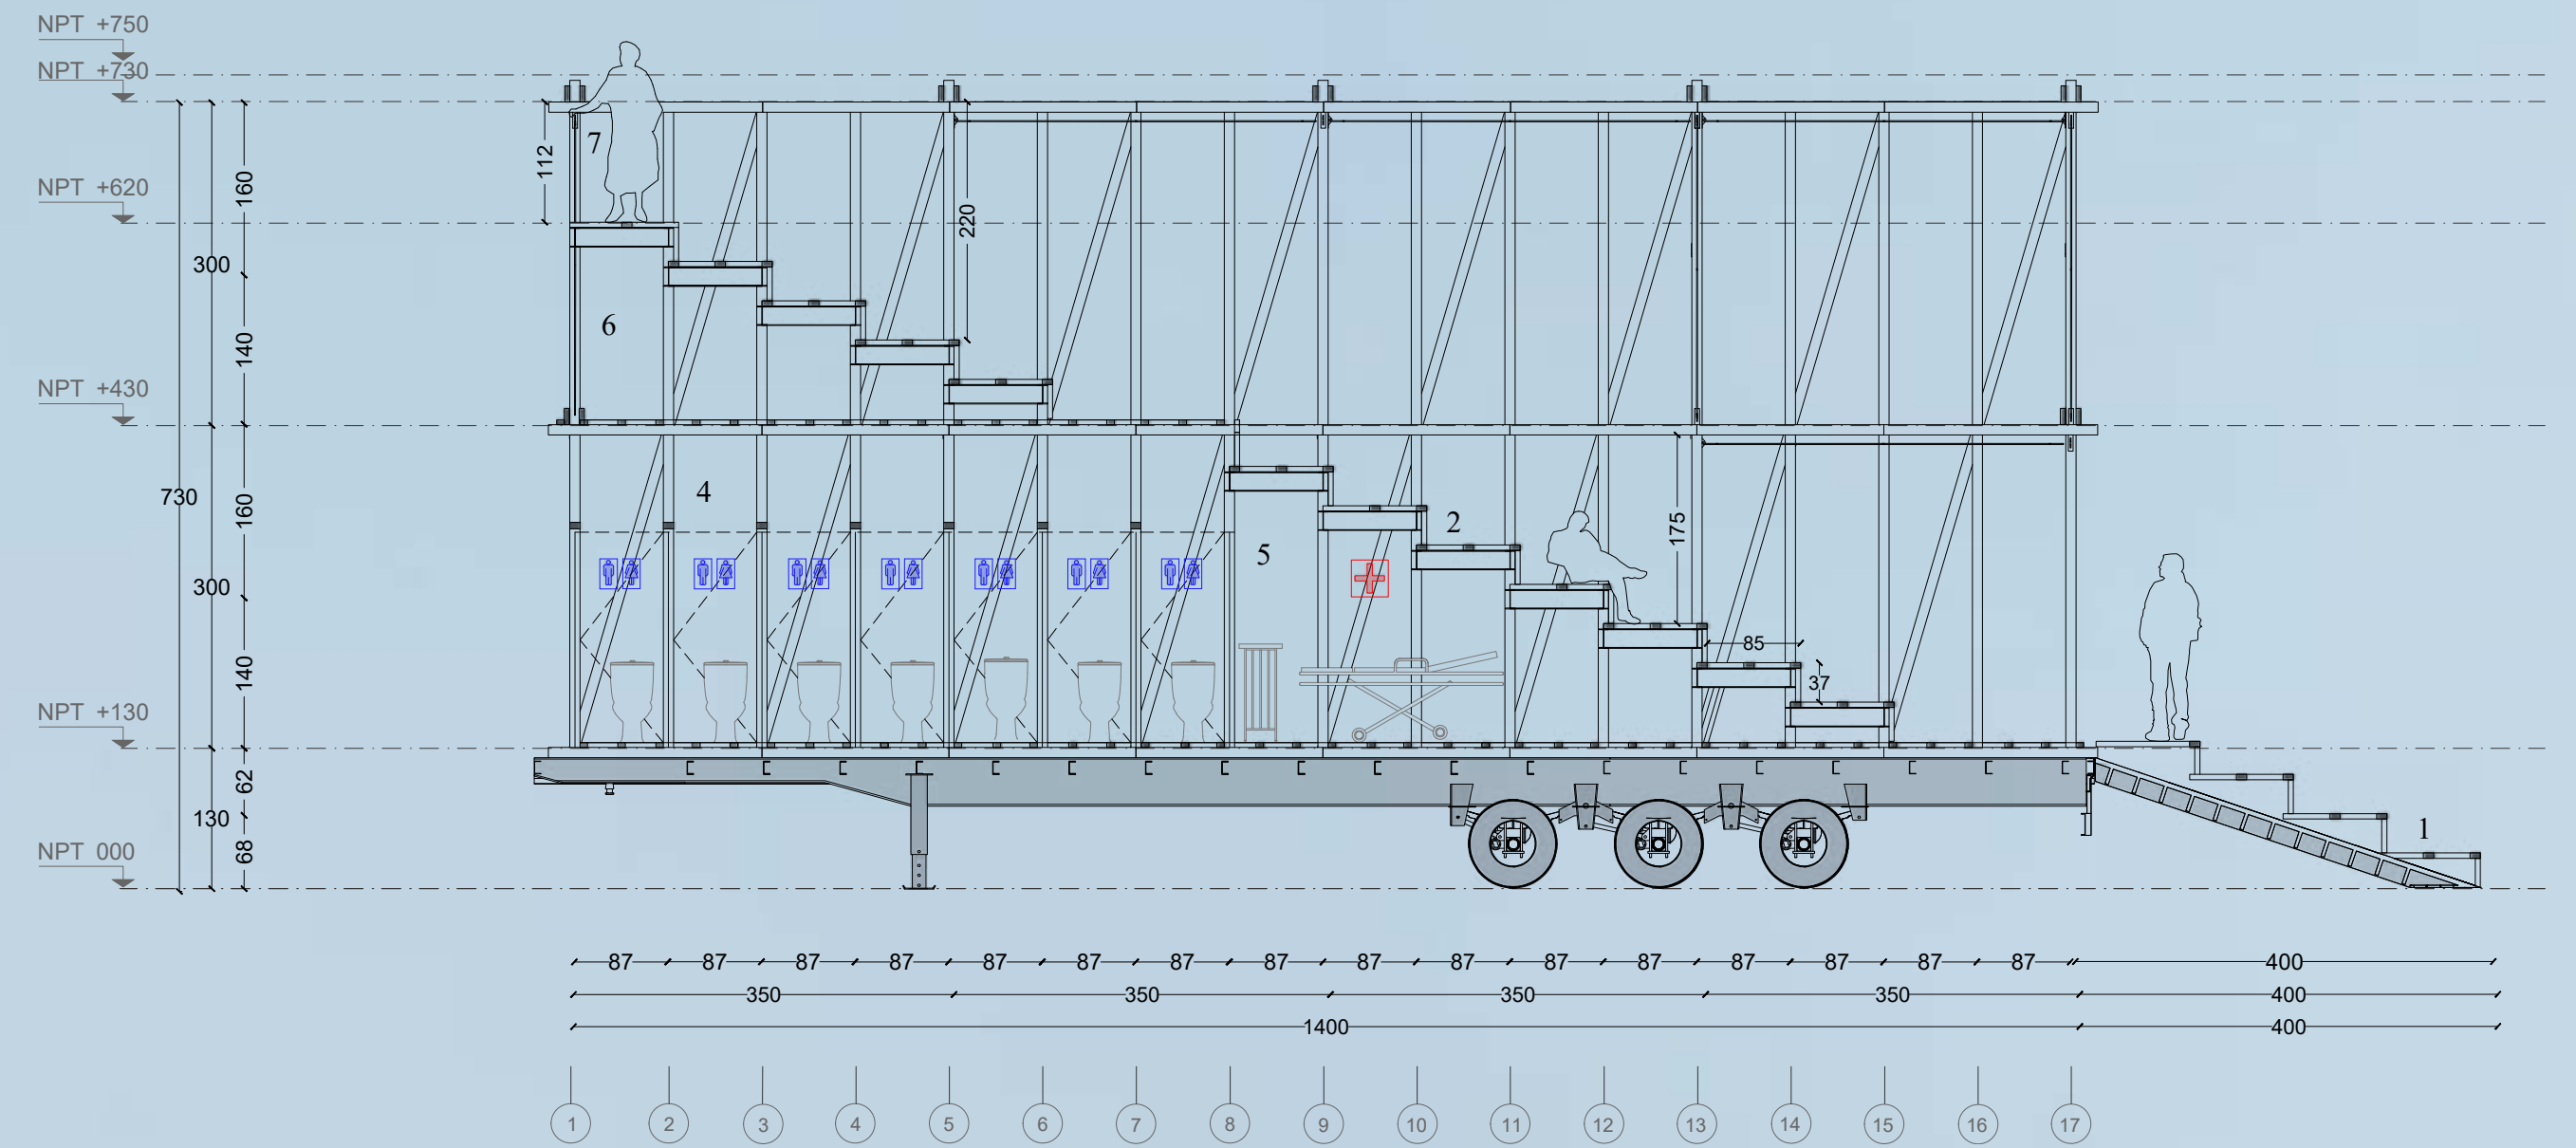

CORTE
ESCALA 1:50



2.- MARCHA DEL ORGULLO. (S.F.). COMUNA DE SANTIAGO, CHILE.