


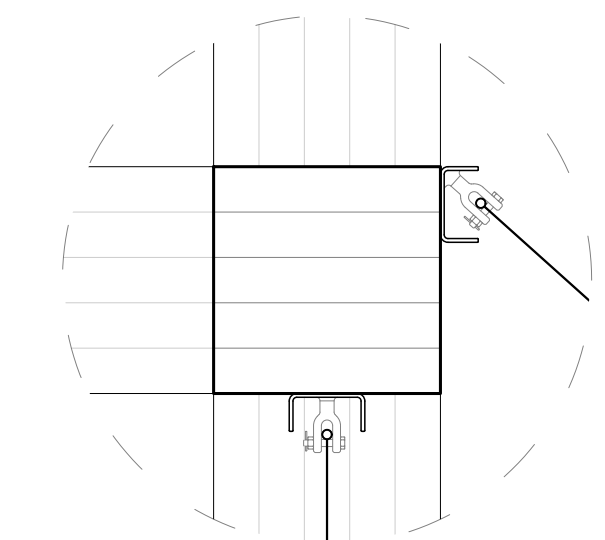


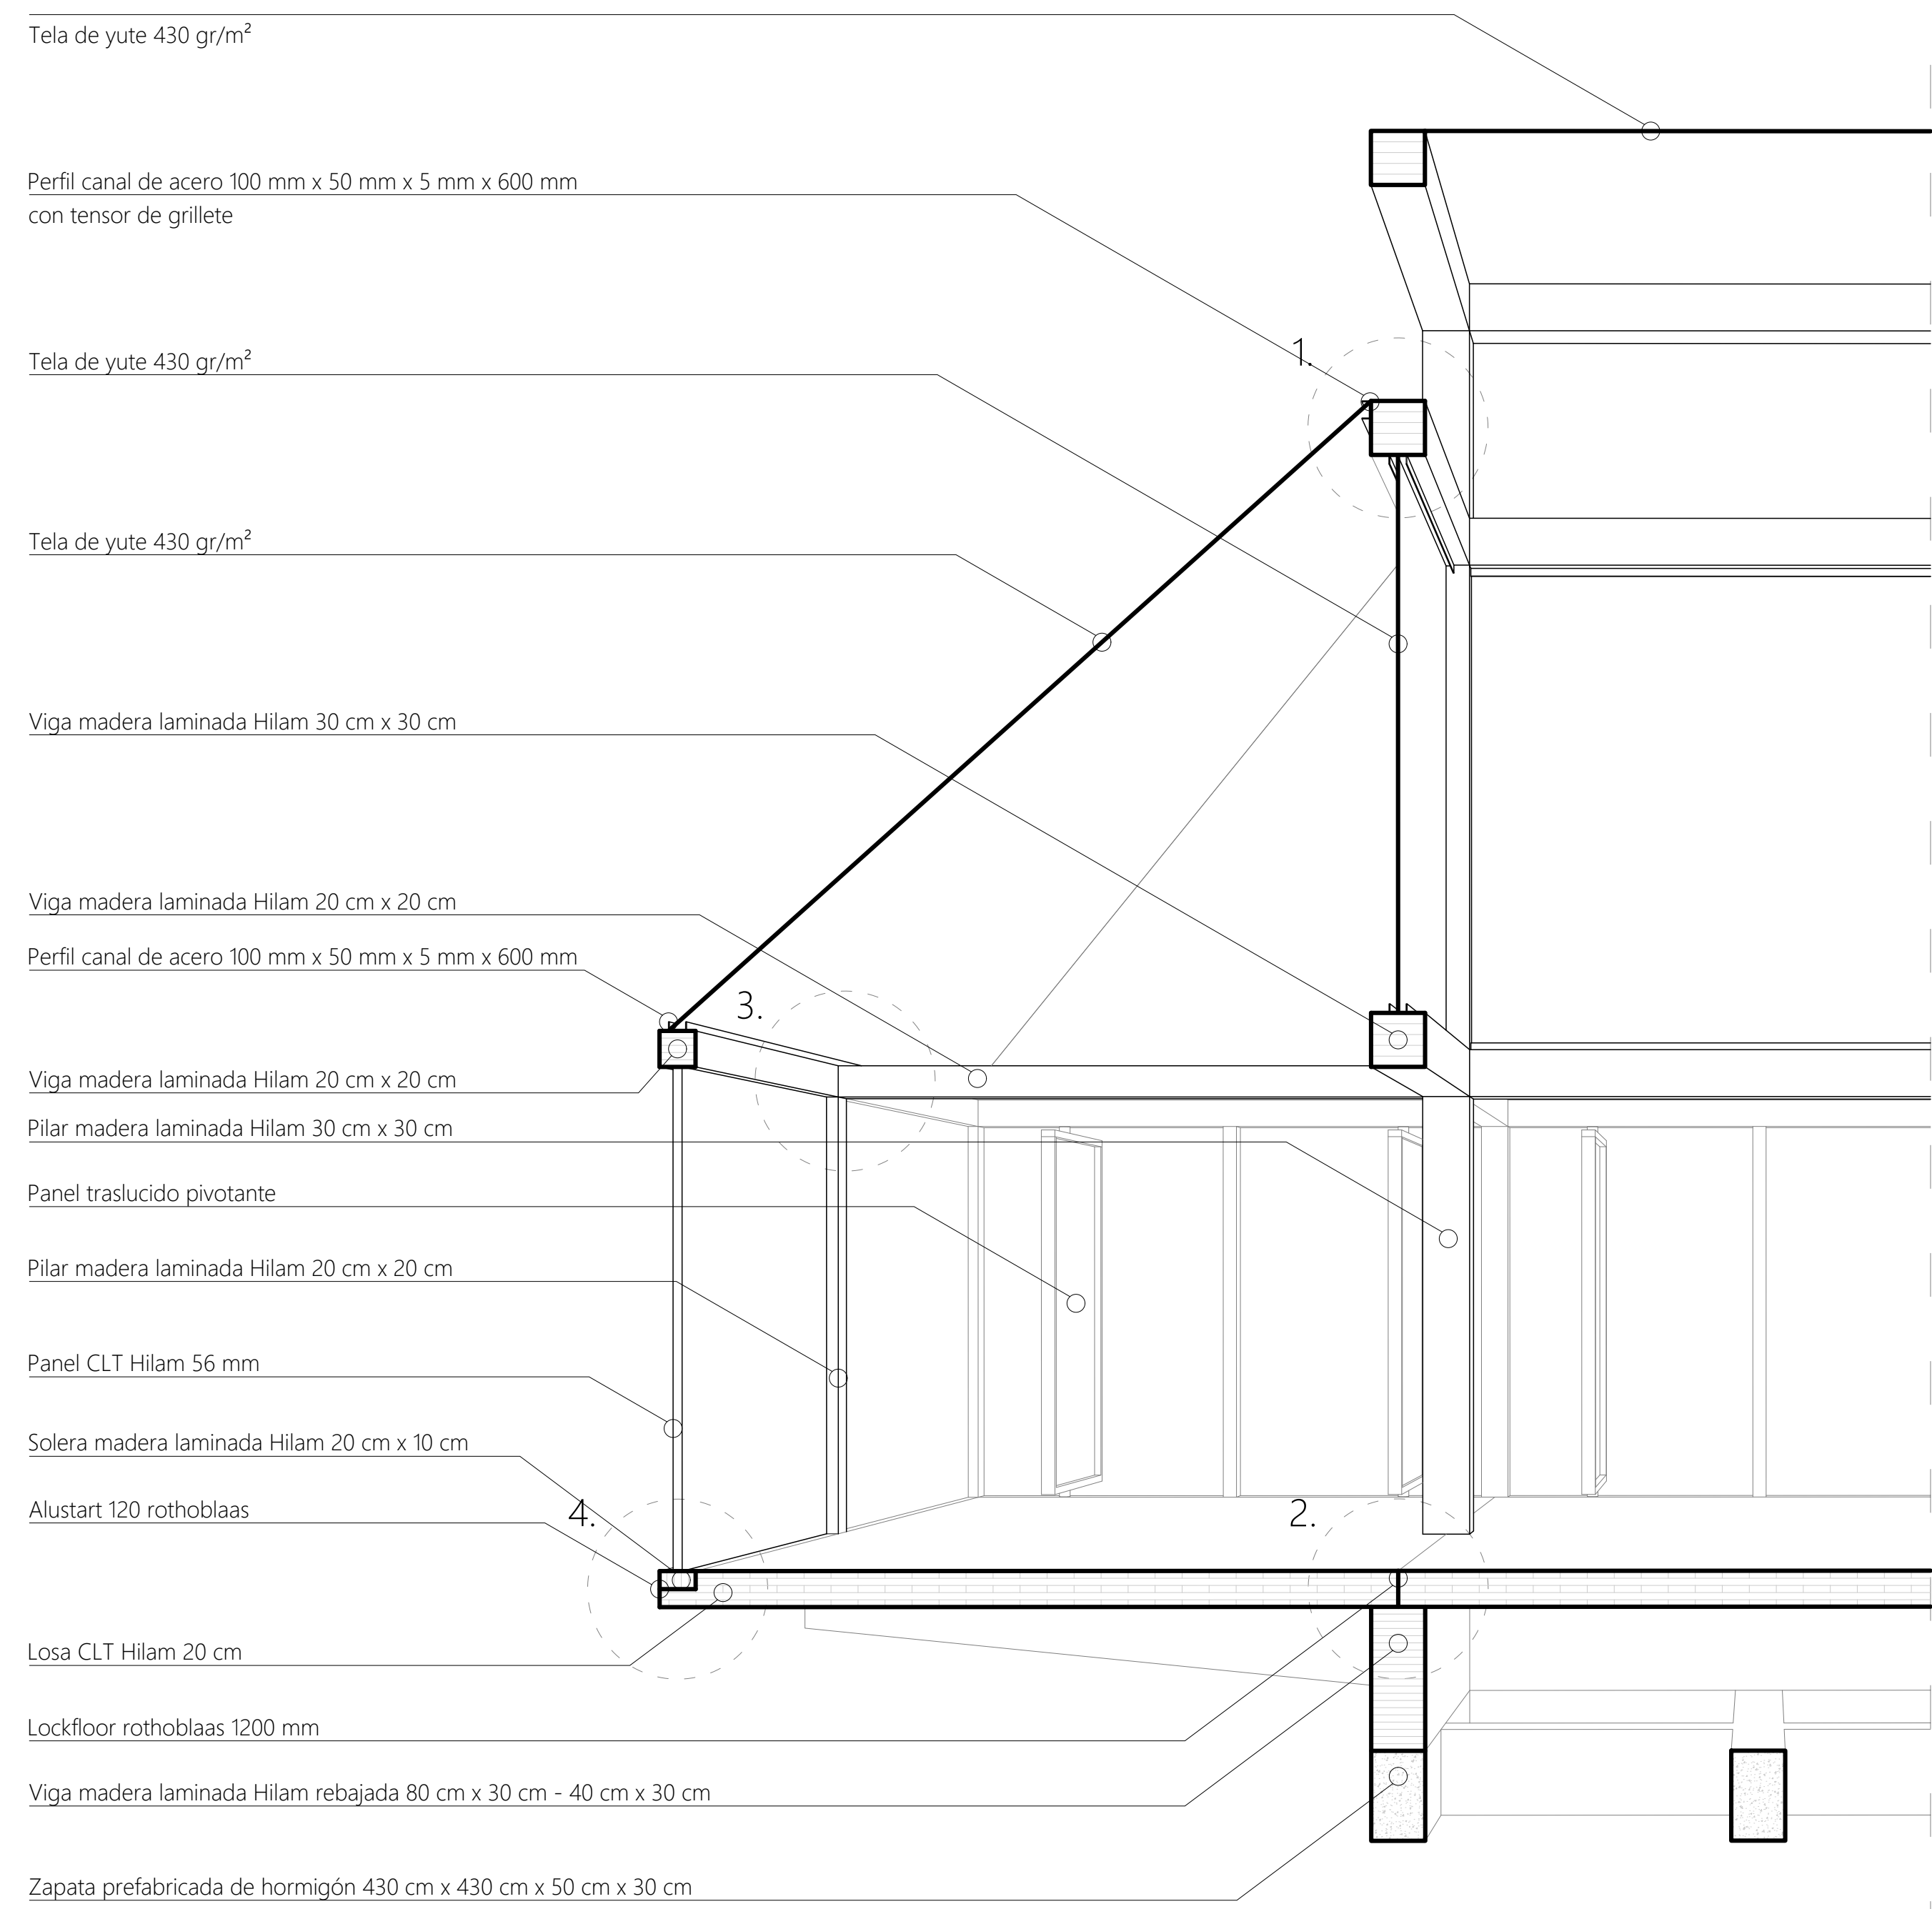


1. Unión de tela a estructura

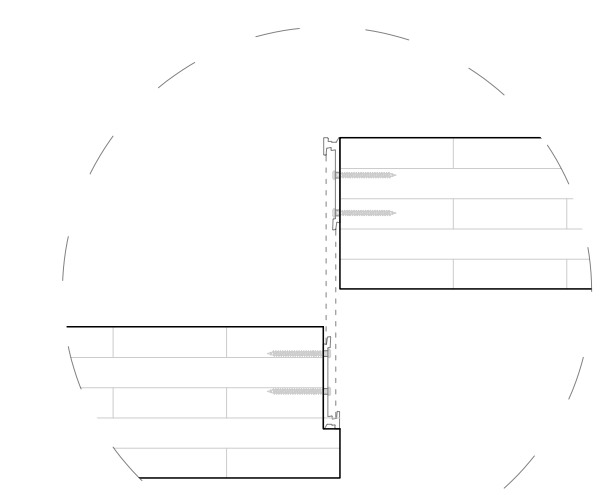

2. Unión entre losas de CLT

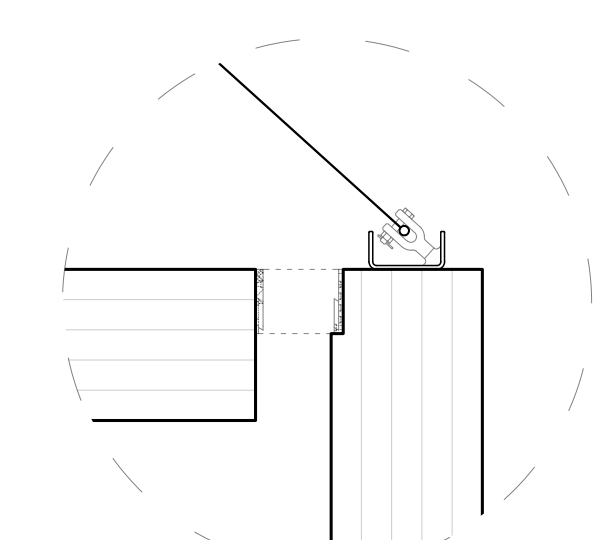


3. Unión de vigas secundarias a marco

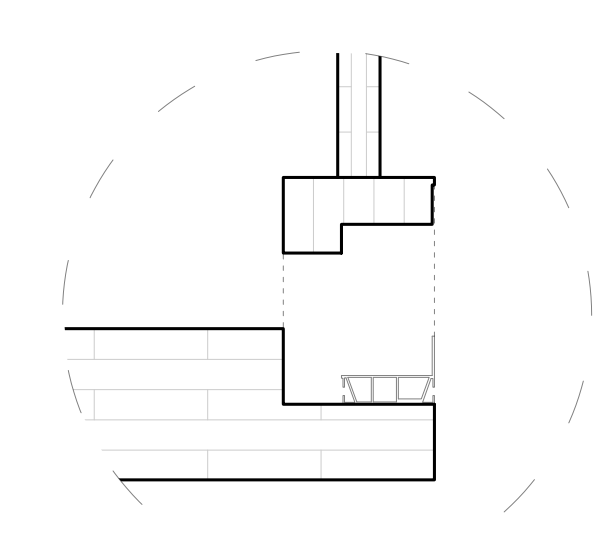


4. Unión de marcos a losas de CLT



Escantillón fugado Esc. 1:30

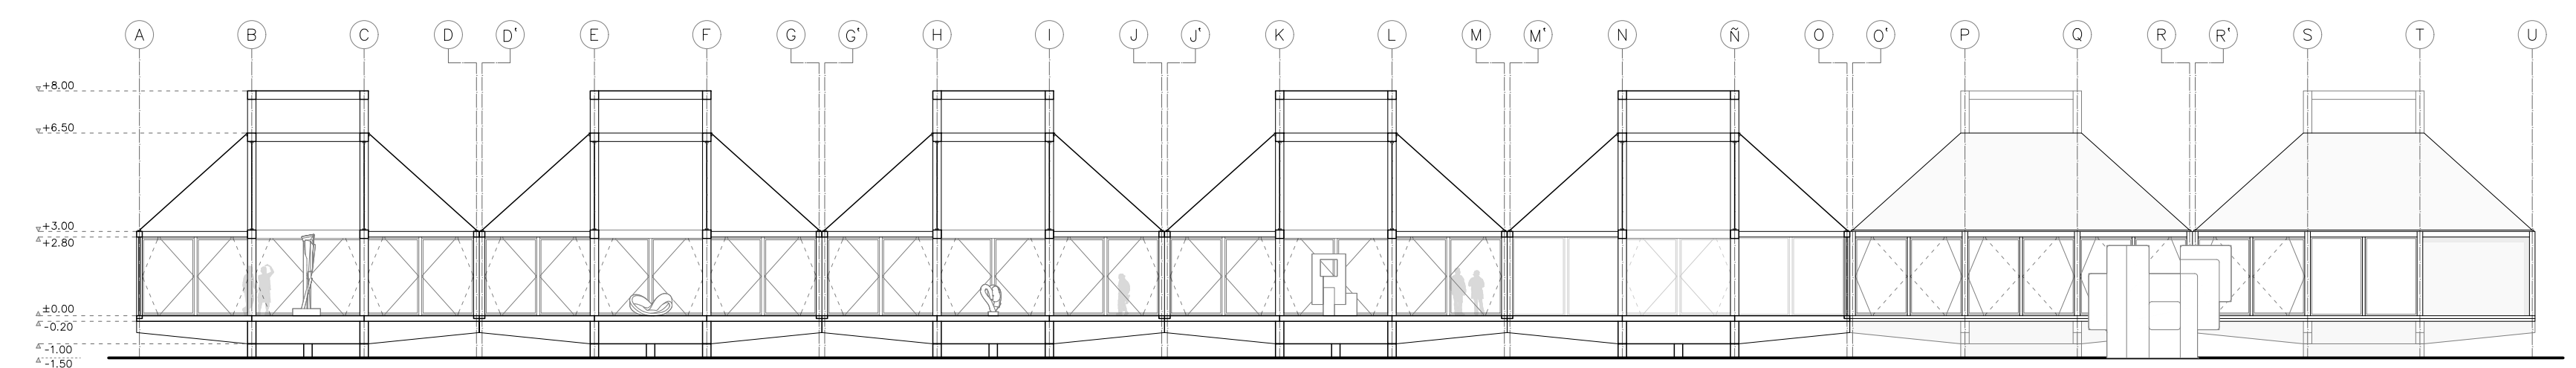

Corte A-A' Esc. 1:200

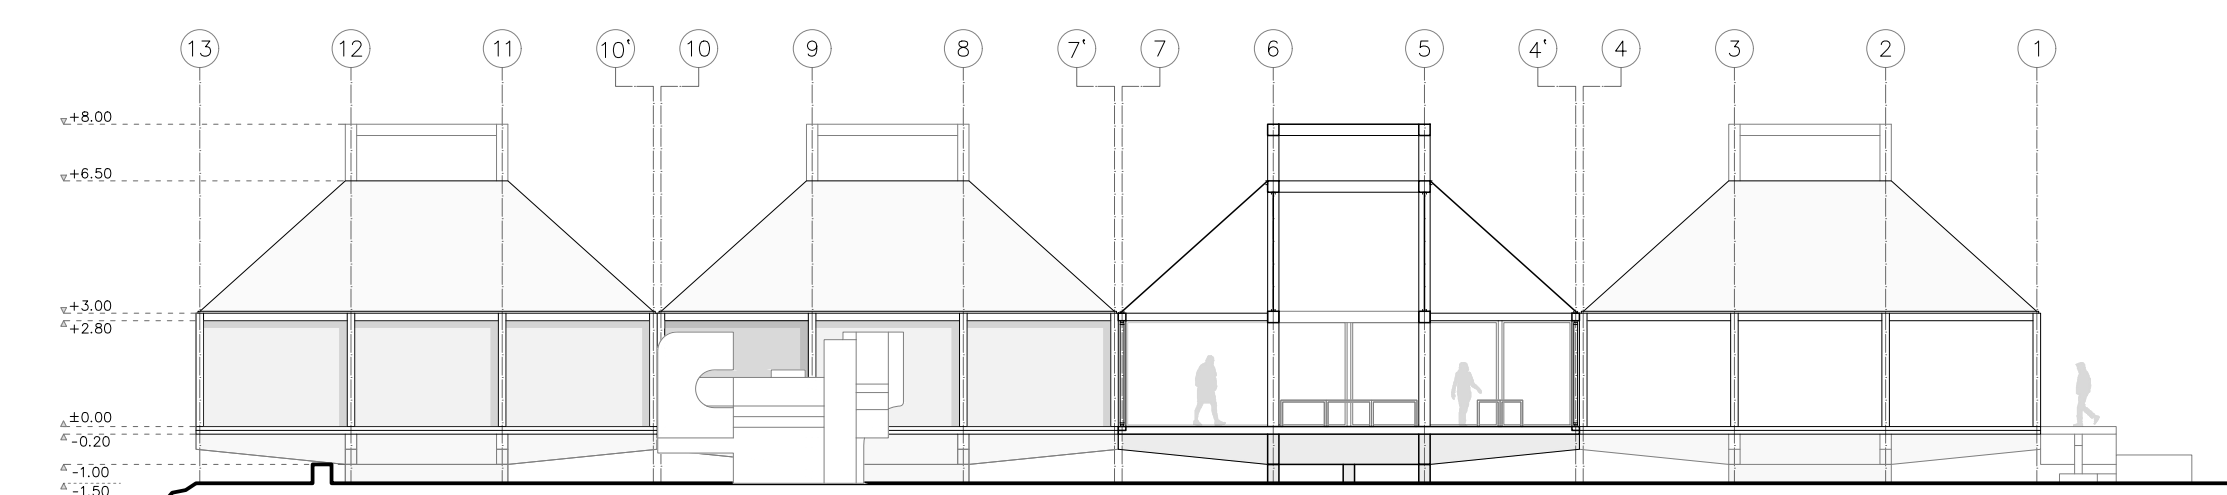

Corte B-B' Esc. 1:200

