


ESTACIONES FLUVIALES SUSPENDIDAS


Bote de remo

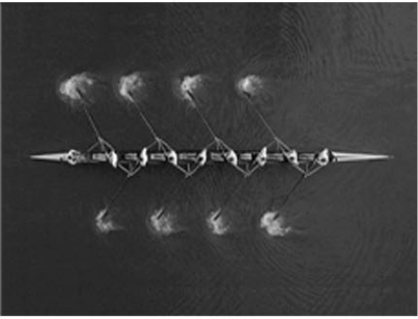

"La minga", Chile



Ultralight Christian Borger

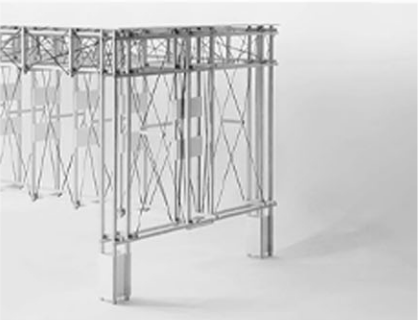


Diagramas territoriales




Calles con congestión vehicular



Riesgo de inundaciones

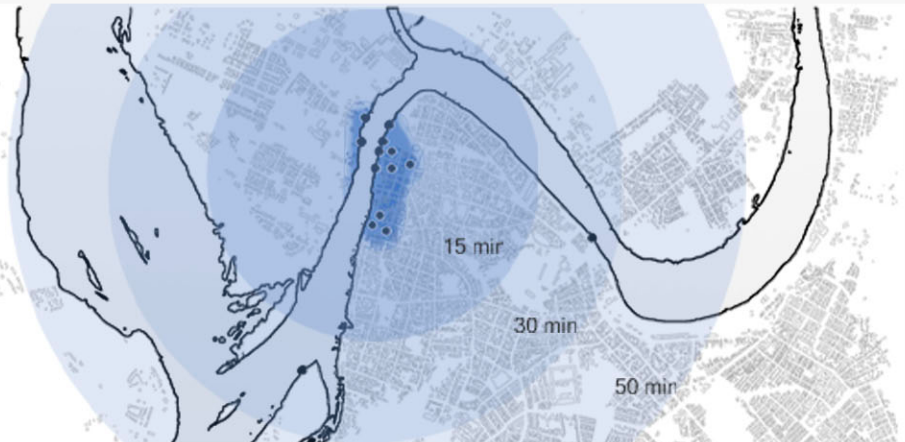

Demora de traslado a los puntos centrales en hora punta

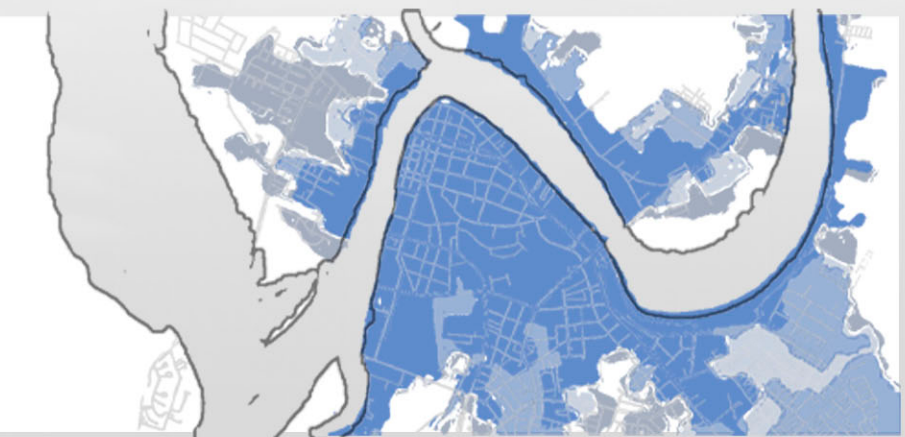

Huella Urbana


Muelles de conectividad a lo largo del Río Calle-Calle.

El proyecto de estación fluvial se emplaza en el borde del río Calle-Calle en Valdivia, buscando resolver dos problemáticas urbanas clave: la marcada estacionalidad del turismo y la alta congestión vehicular en la ciudad, con los prolongados tiempos de demora para moverse que eso conlleva.



Frente a un territorio fragmentado, la propuesta plantea transformar el río en una infraestructura activa mediante una red y estaciones de canoas y taxis fluviales que conecte a la ciudad durante todo el año. La estación funciona como un nodo que descentraliza el turismo y se adapta a su entorno ofreciendo espacios de contemplación, refuerzo urbano y deportes acuáticos fomentando el uso cotidiano del río.

Para generar una transición continua y respetuosa con el ecosistema, reconociendo a Valdivia como ciudad humedal, la extensión sobre el agua se materializa en madera. El proyecto busca tener la mínima cantidad de apoyos y lograr salvar una gran luz a través de un sistema de suspensión, logrando establecer un espacio de llegada y almacenamiento en la ruina, y una transición amigable con el entorno, hacia el agua fluvial.


Para enfrentar las intensas lluvias de la zona, se diseña una gran cubierta que actúa como refugio y espacio intermedio. Esta se estructura mediante vigas de CLT de gran altura, apoyadas sobre pilares, de la cual se suspende el muelle, manteniendo una expresión material clara.

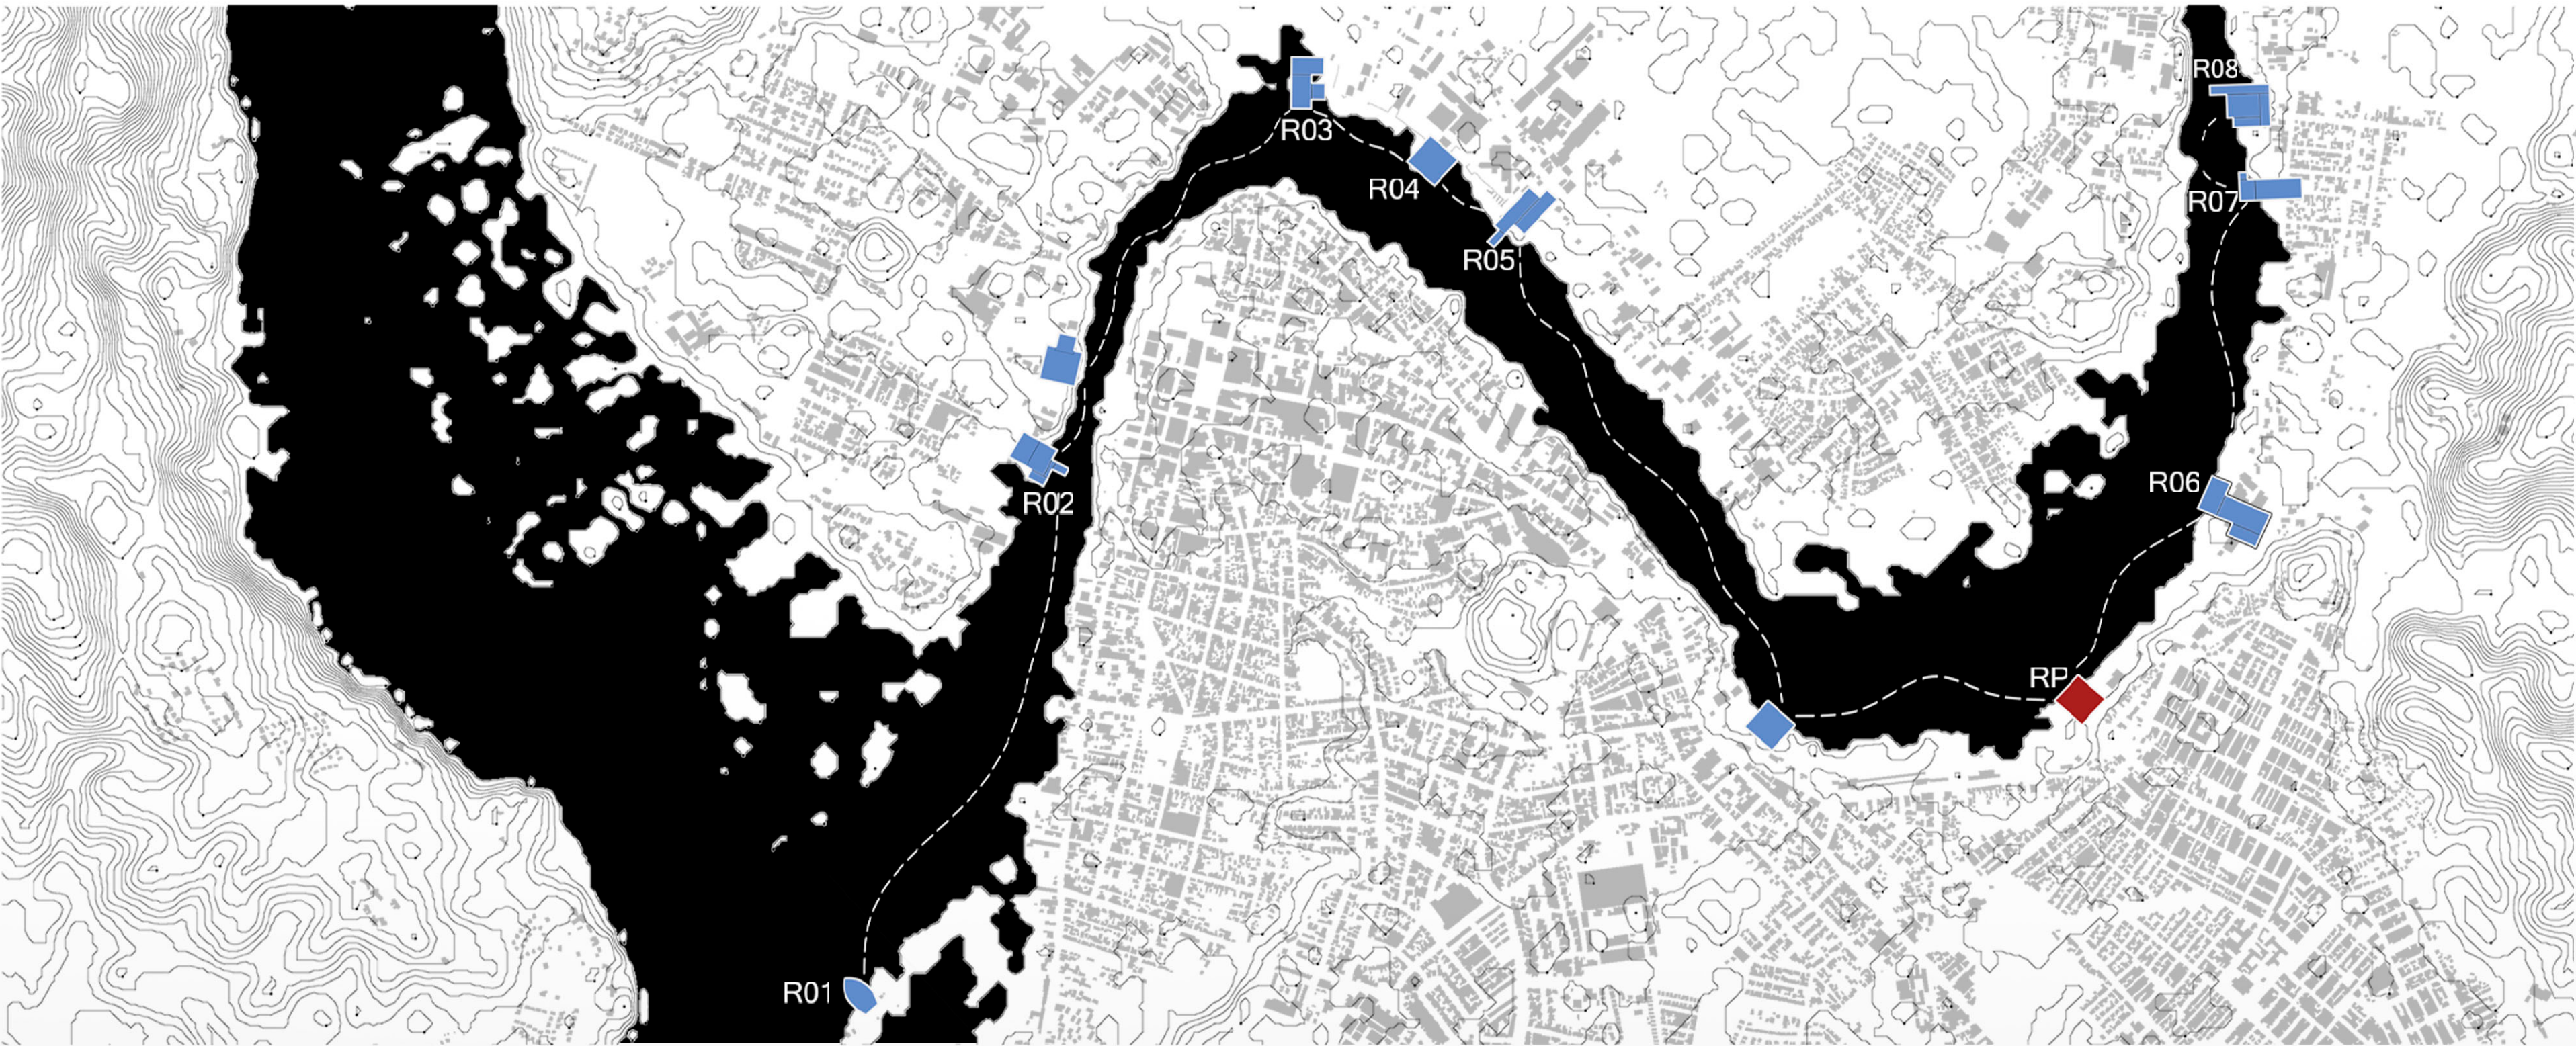

- | | | | | | | | |
|---|---|---|--|--|--|--|--|
| R01: Barco
Borde Sur / Suroeste
Valor: Naturaleza | R02: Museo
Borde Norte / Este
Valor: Centro / Mercado | R03: Bodega
Borde Sur / Oeste
Valor: Tranquilidad | R04: Bodega
Borde Norte / Suroeste
Valor: Centro | R05: Galpón
Borde Norte / Suroeste
Valor: Conjunto | R06: Galpón
Borde Sur / Noroeste
Valor: Isla Natural | R07: Galpón
Borde Sur / Suroeste
Valor: Naturaleza | R08: Bodega
Borde Sur / Noroeste
Valor: Tranquilidad |
|---|---|---|--|--|--|--|--|

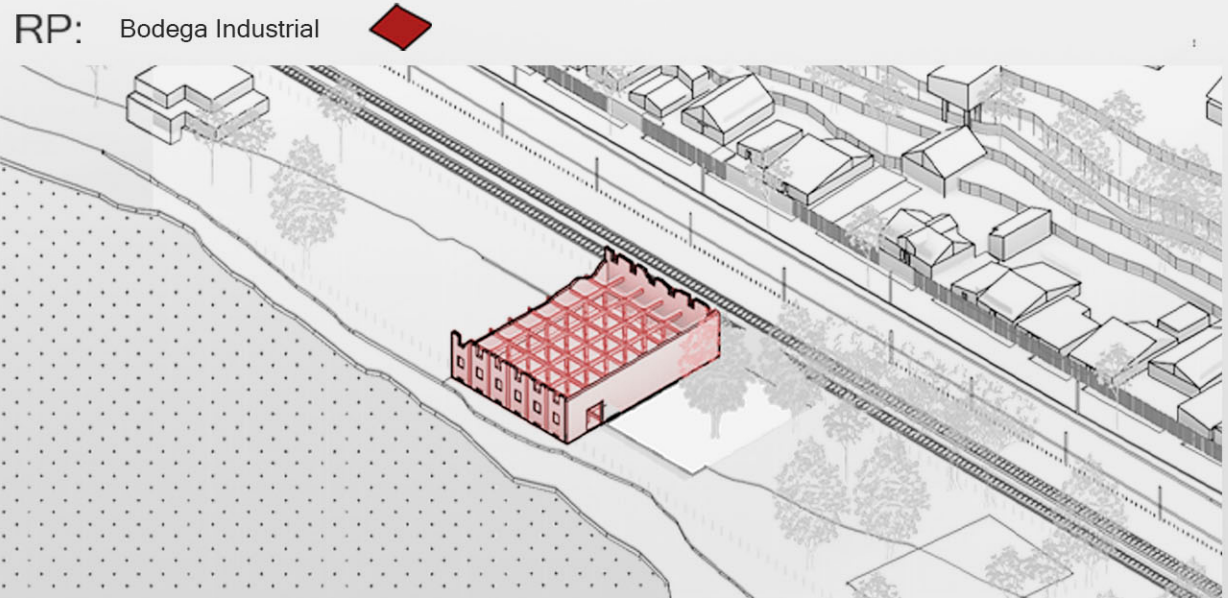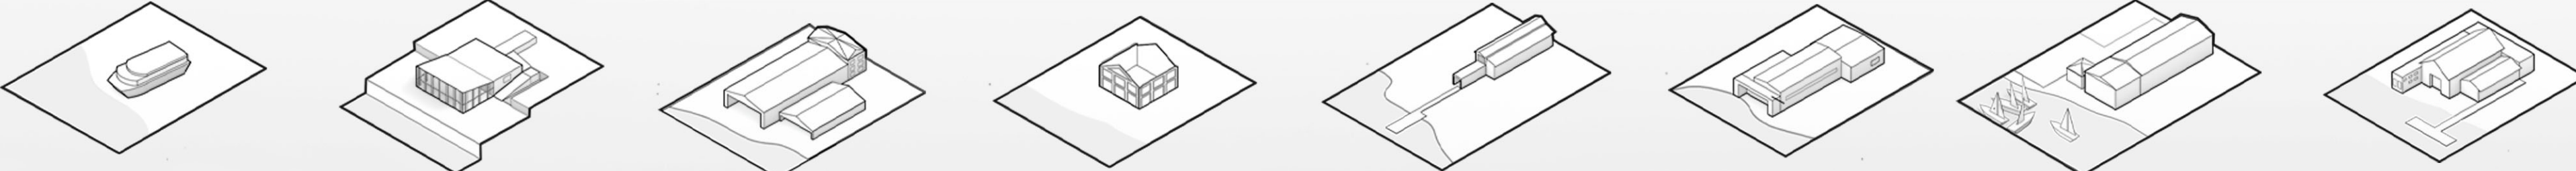

Axo contexto | Esc. 1:500

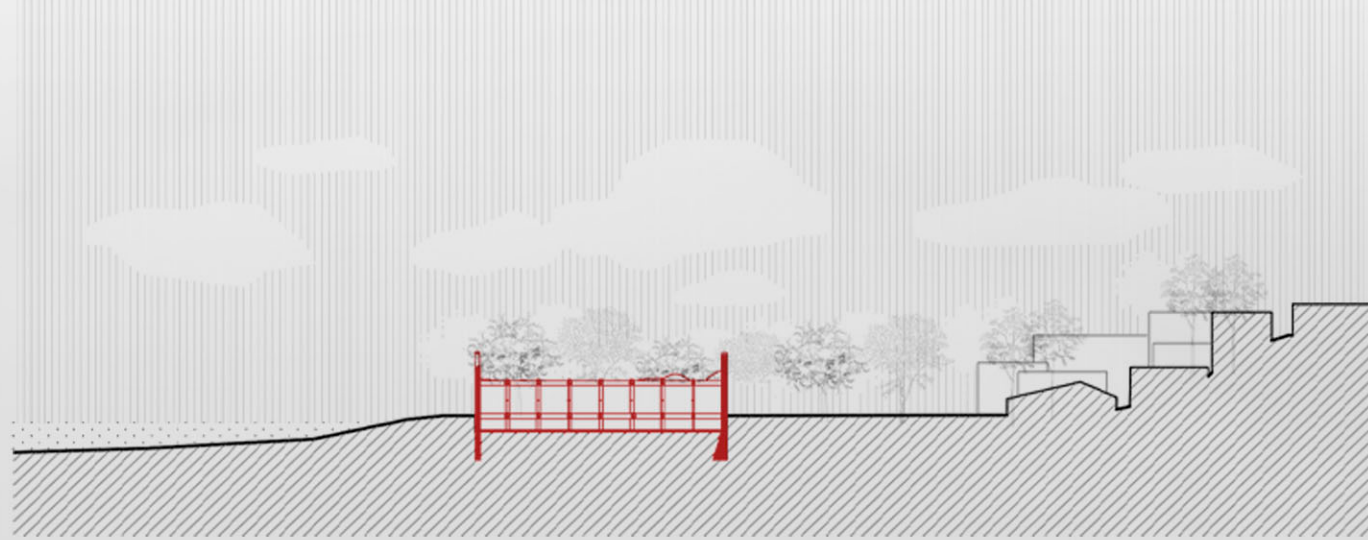

Planta contexto | Esc. 1:500

