


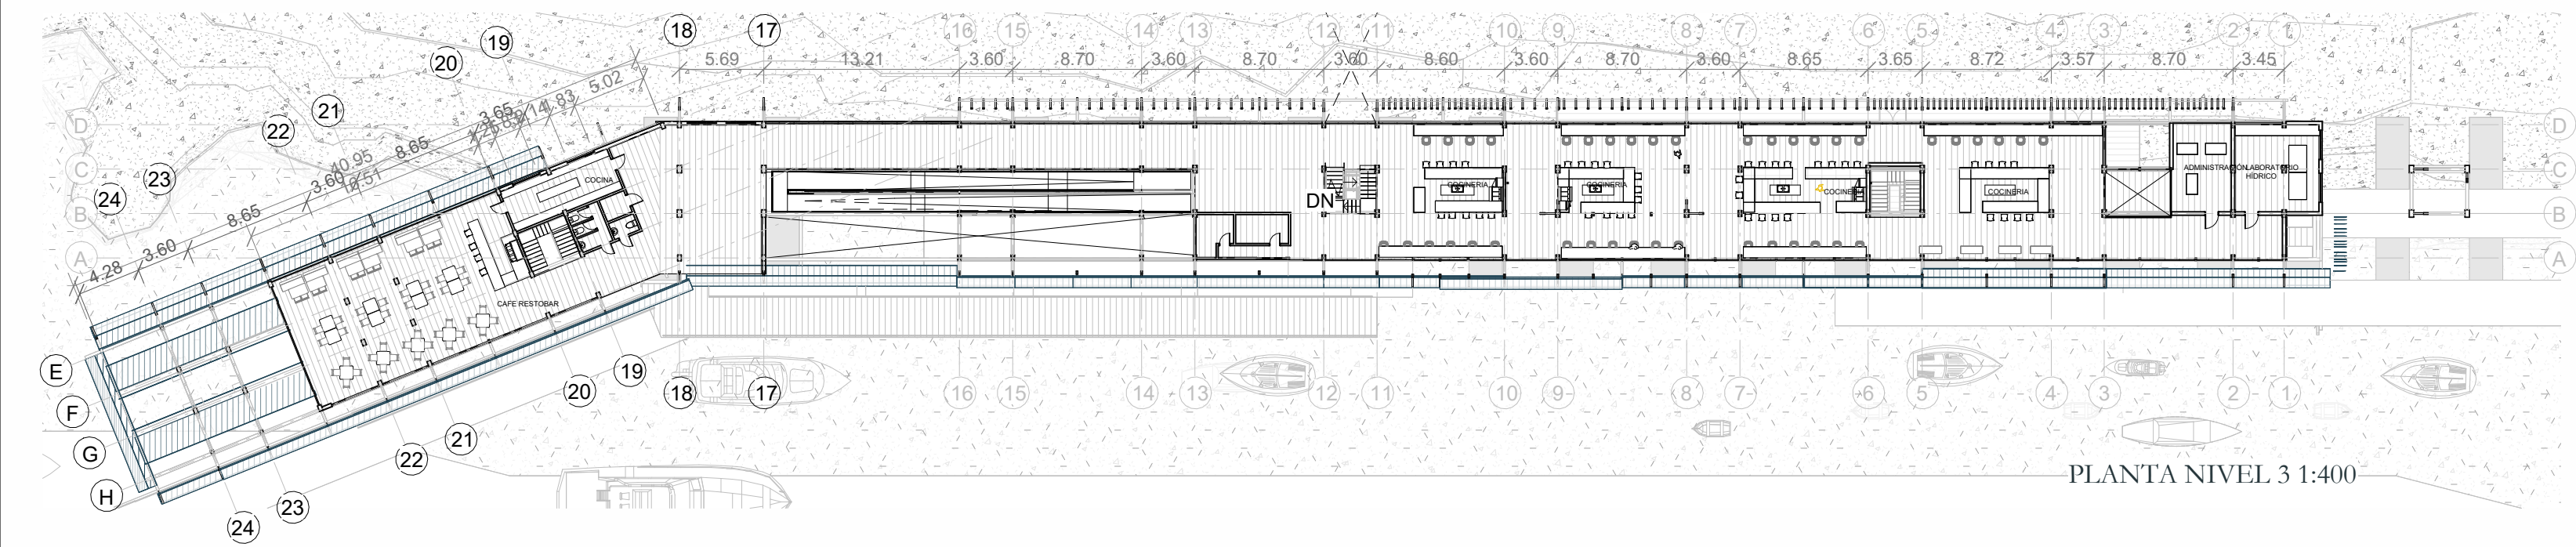


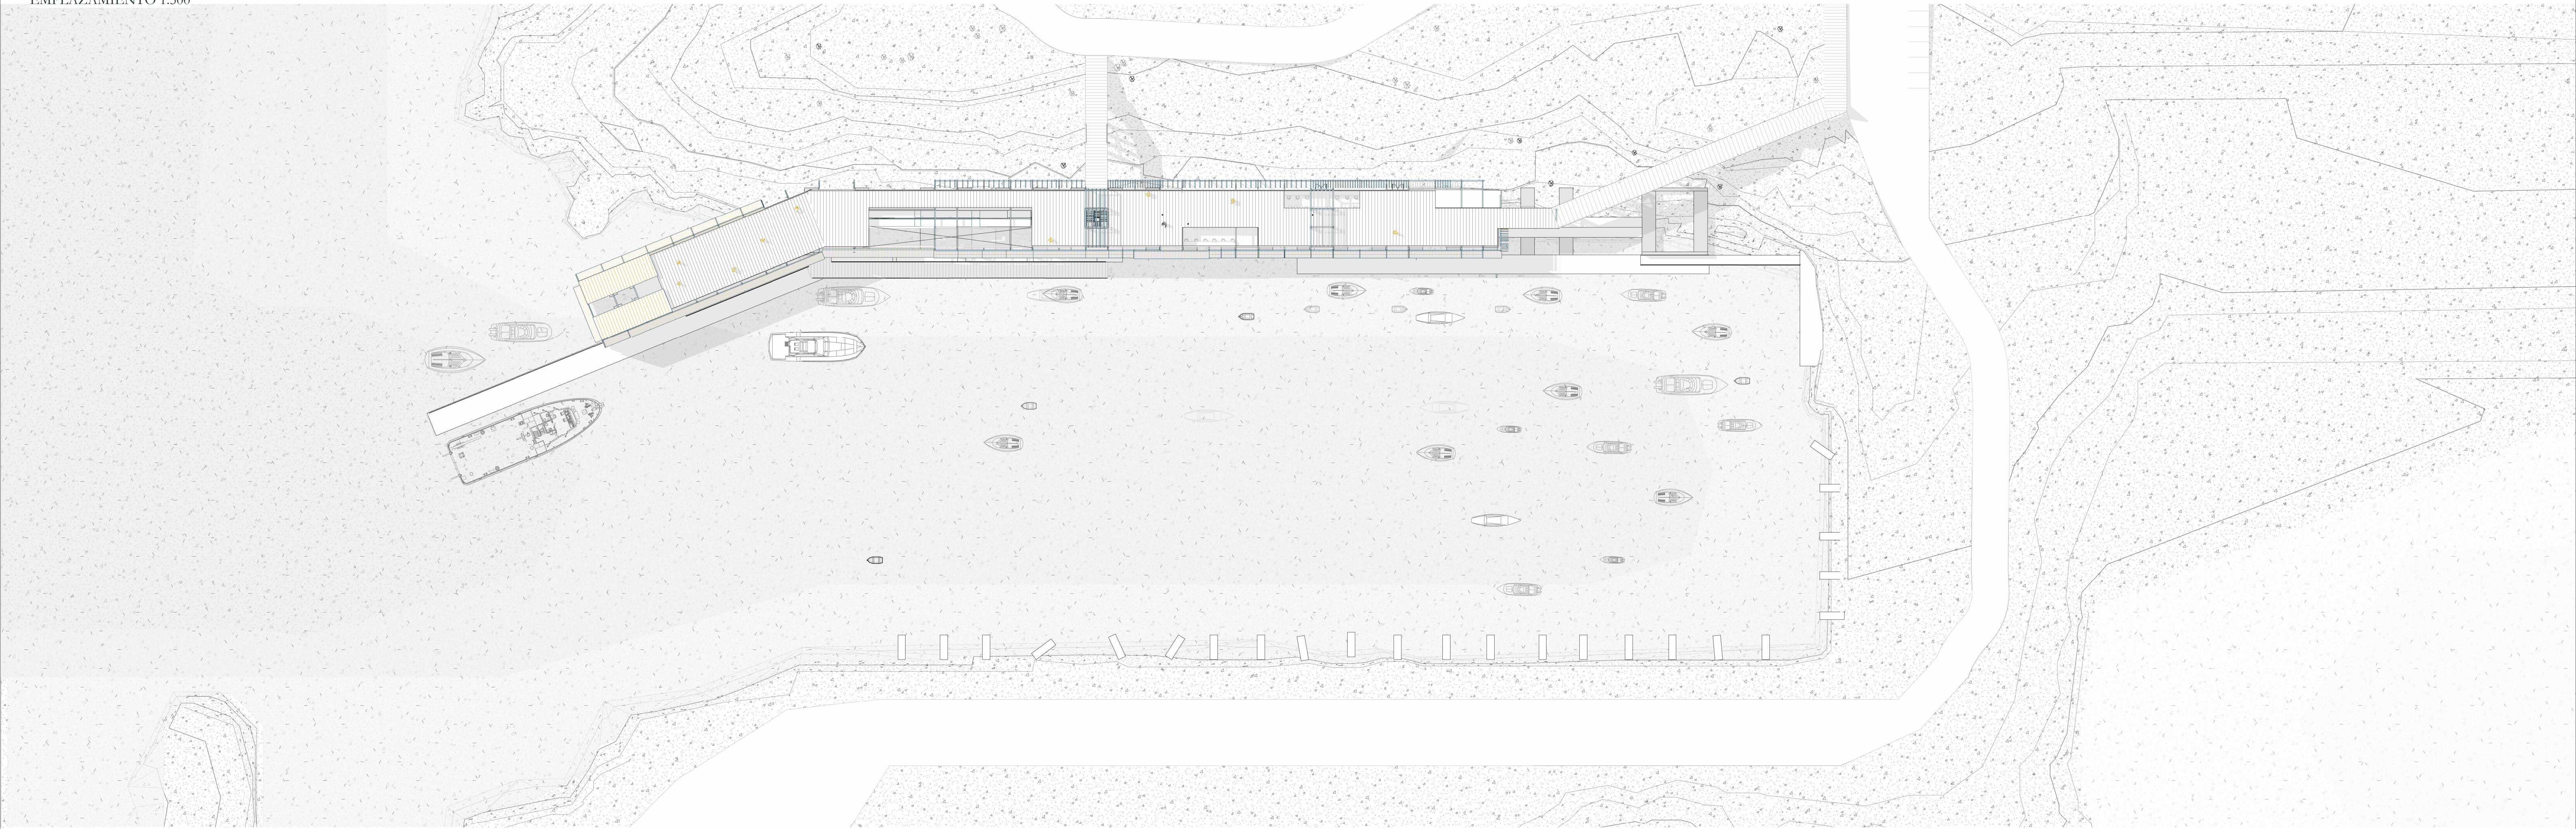

PLANTA NIVEL 3 1:400

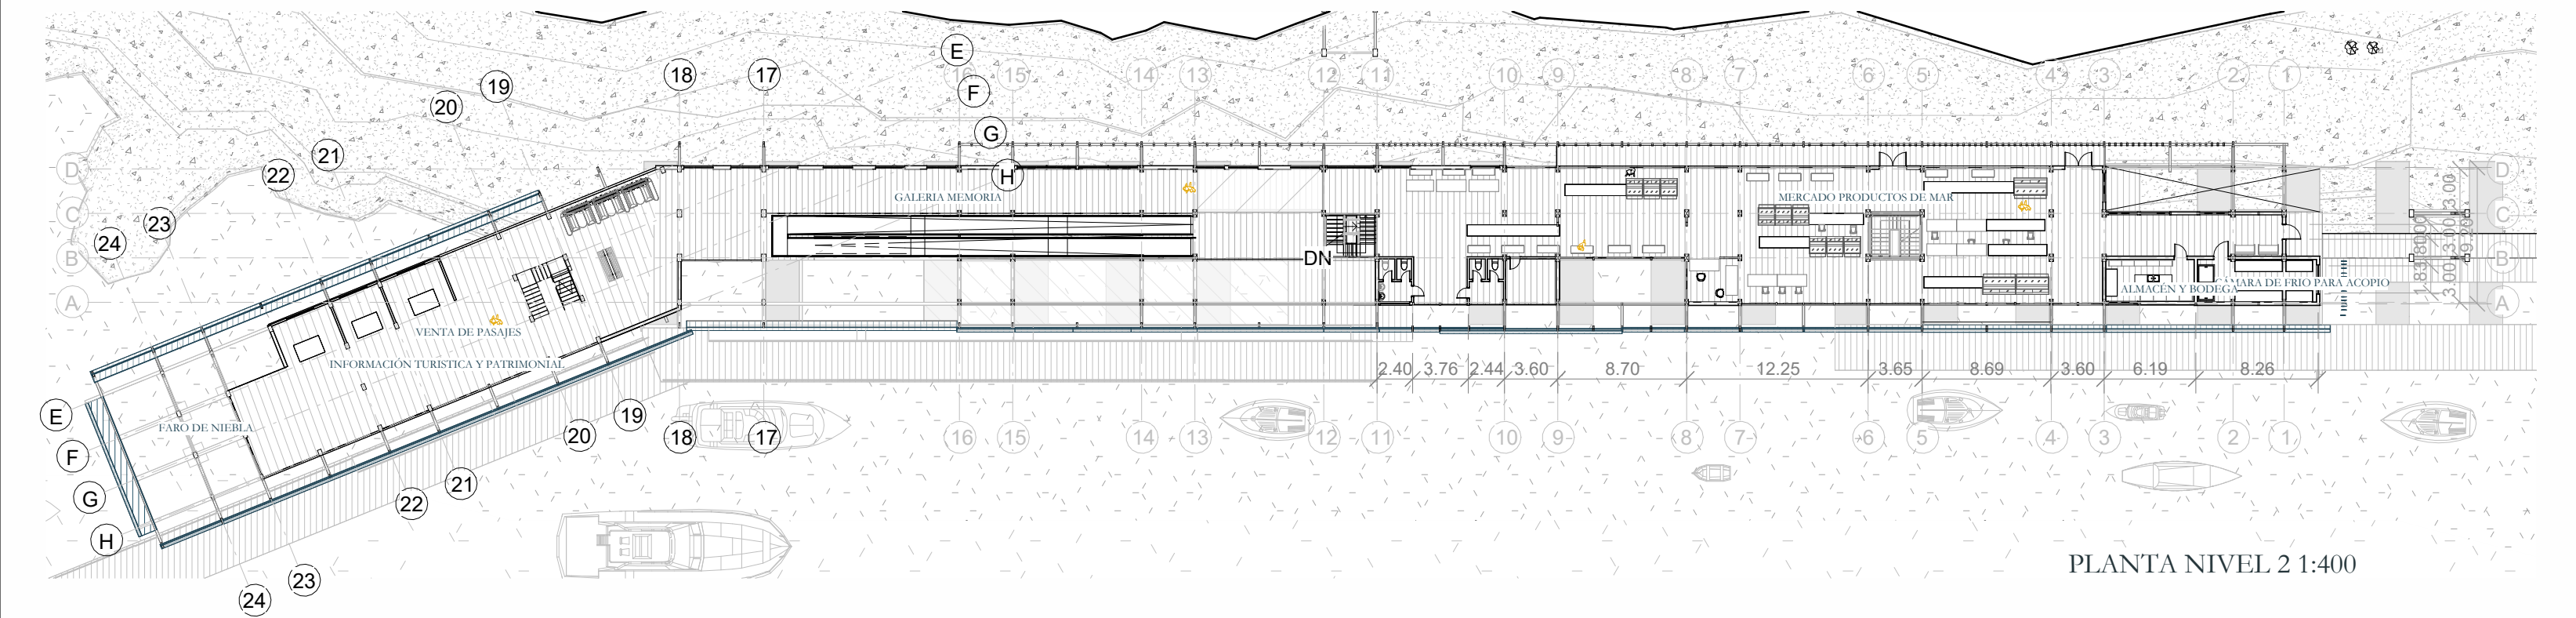

PLANTA NIVEL 2 1:400

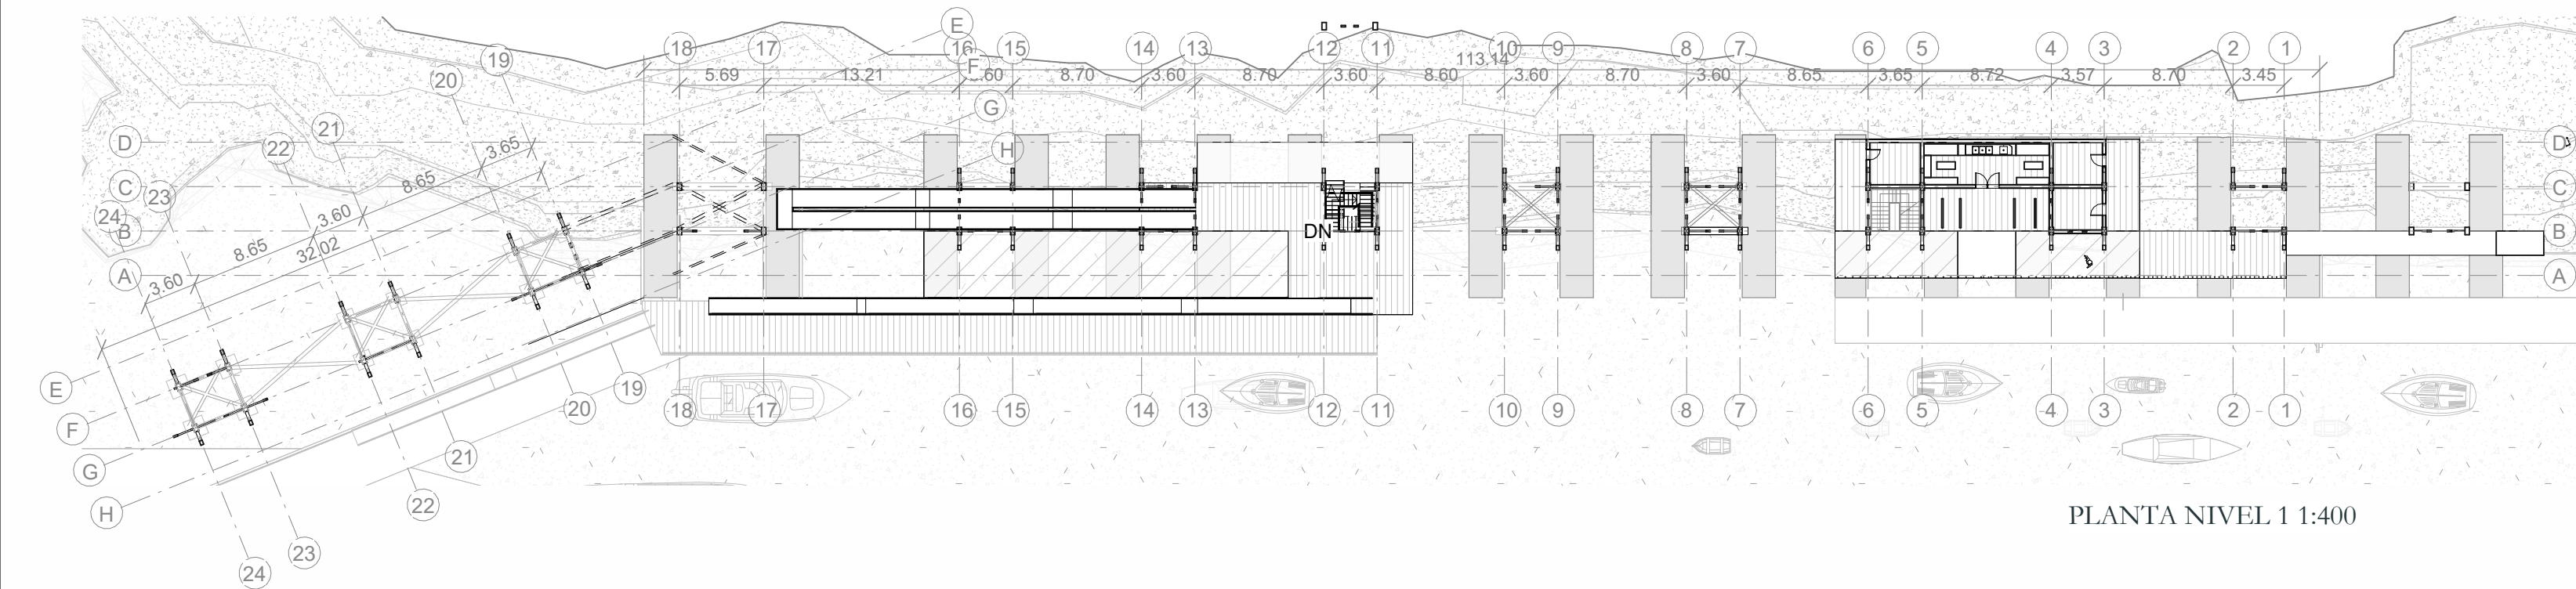

PLANTA NIVEL 1 1:400

