


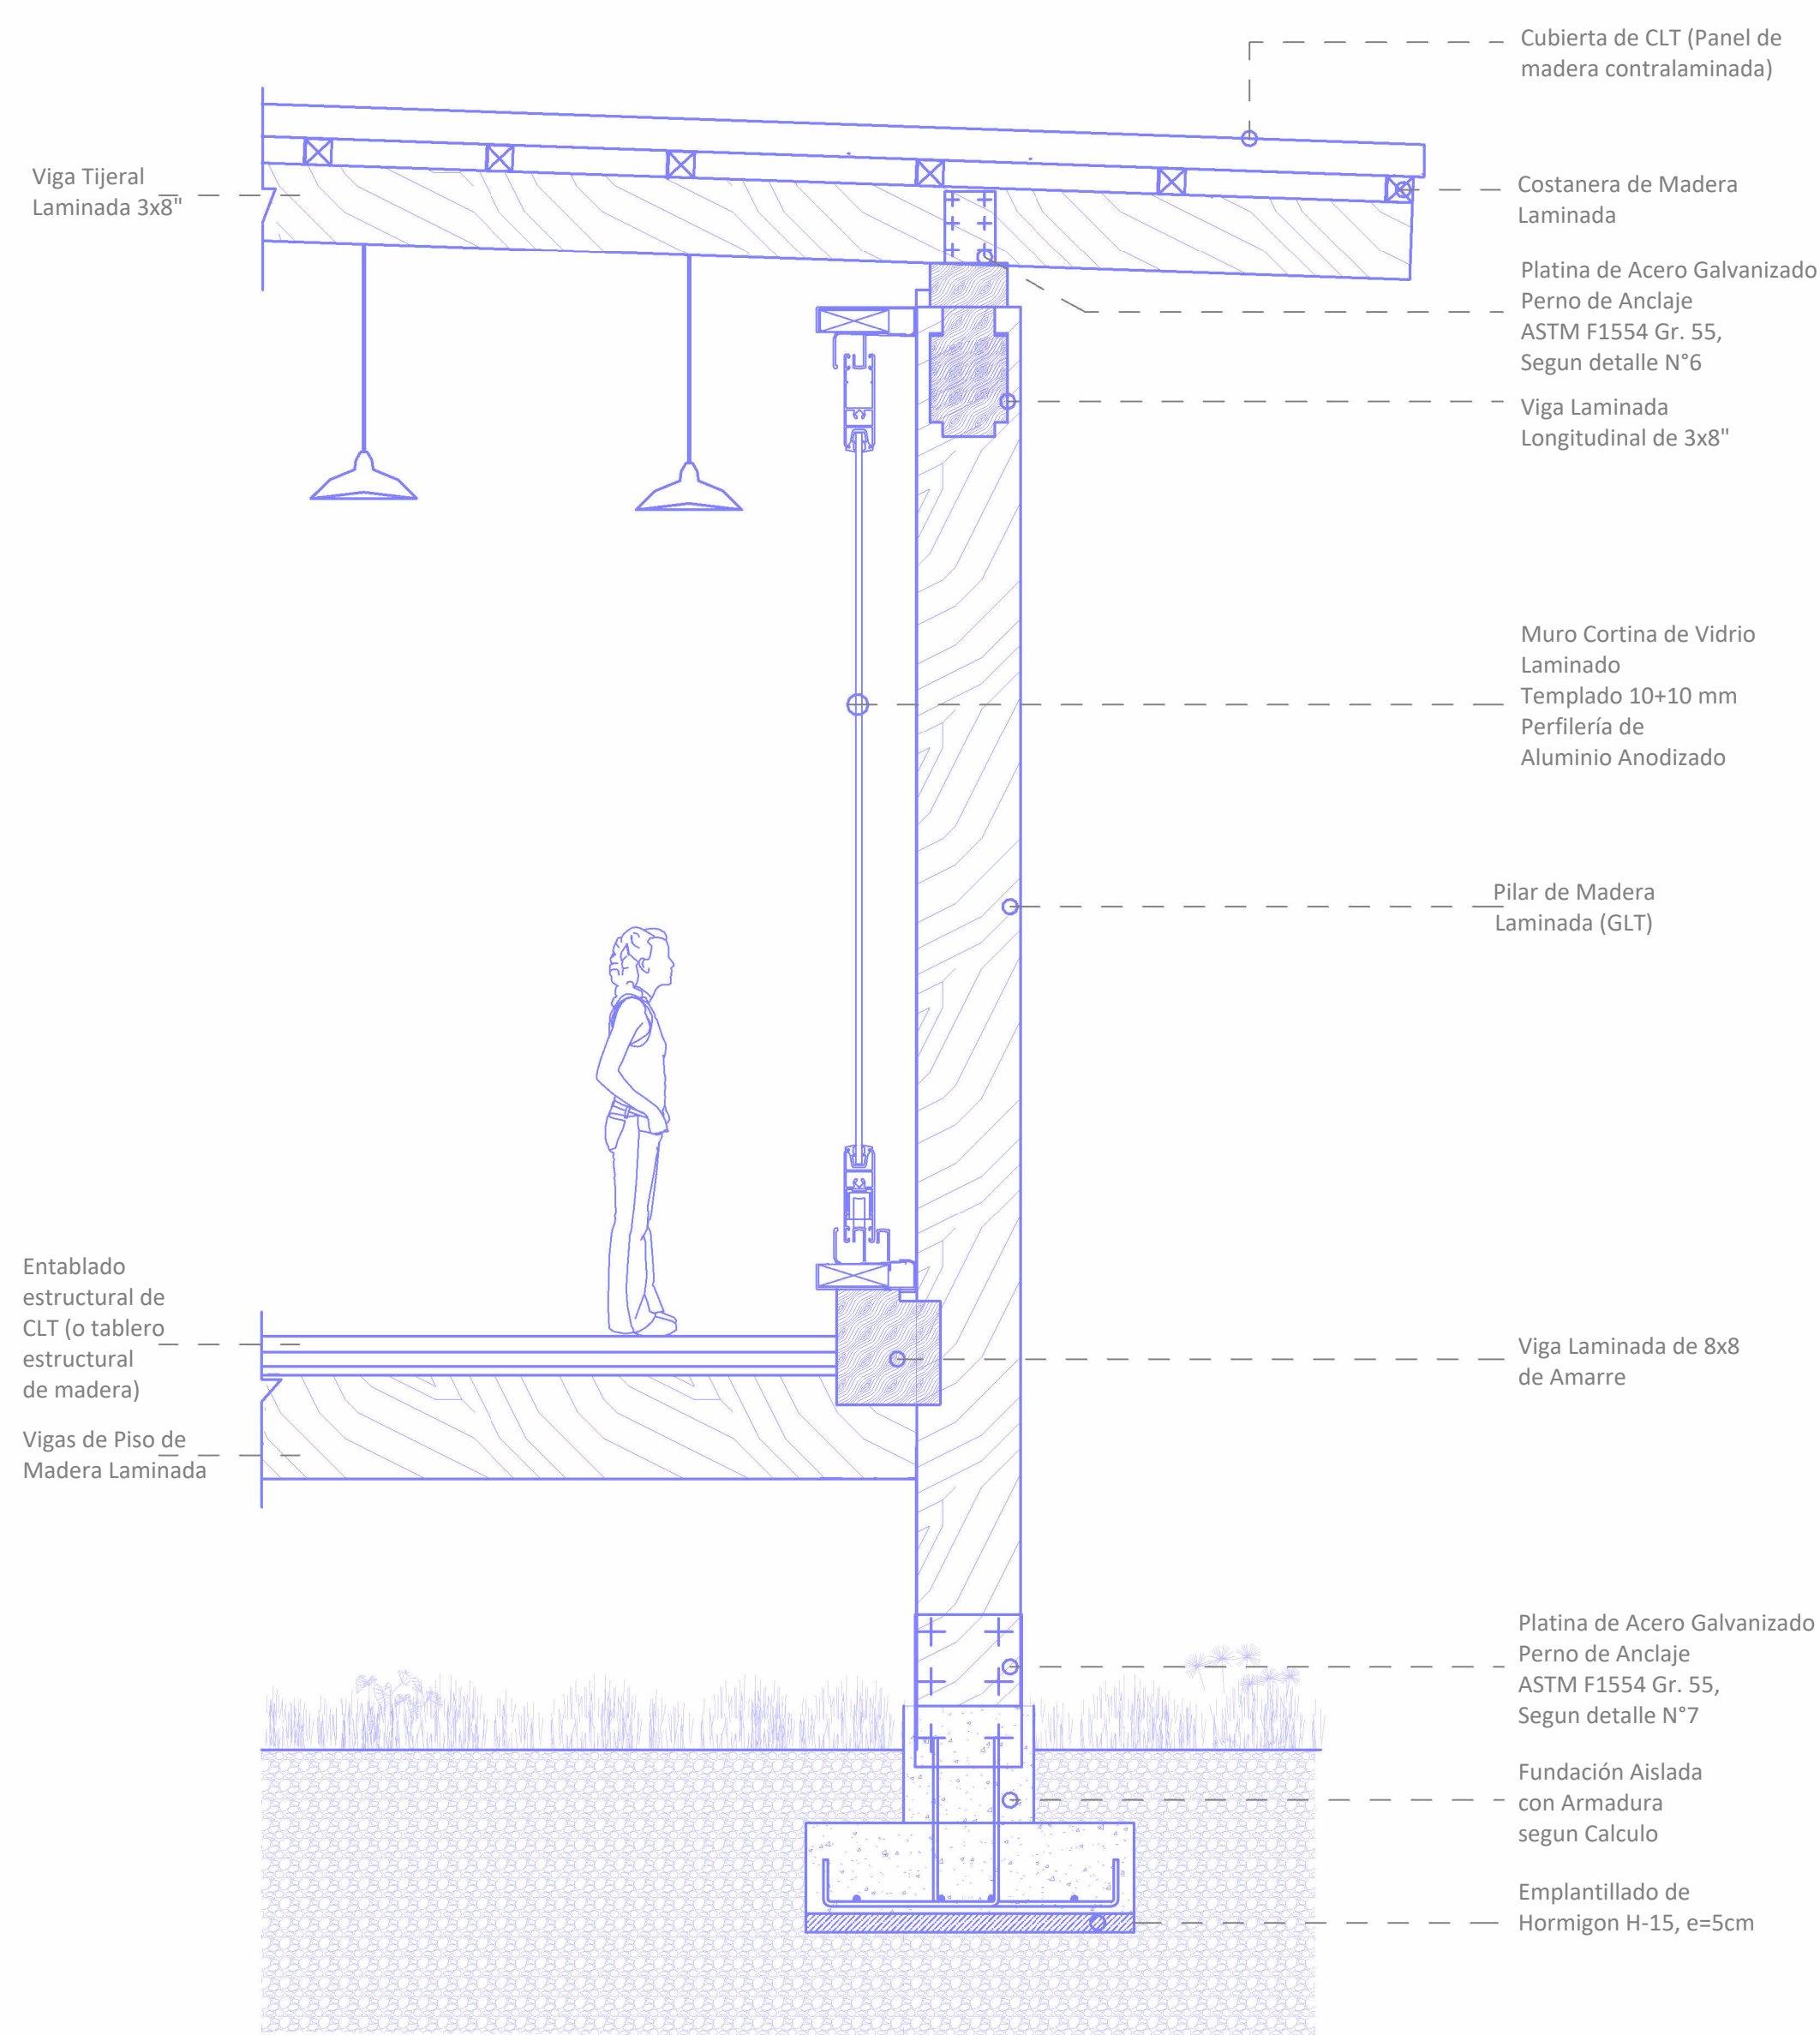

Escantillon
Escala 1:25

