

COMIKONCE

PABELLÓN PARA CONVENCIONES TEMÁTICAS


Las convenciones de índole friki han sufrido un auge en los últimos años, transformándose en eventos de gran convocatoria en la región del Bío-Bío, sin embargo, los lugares donde se realizan disponen un espacio insuficiente para recibir a los asistentes, lo que conlleva a que la duración de los eventos sea mínima e incómoda. La propuesta busca brindar un gran espacio determinado a las convenciones, mejorando la experiencia de los usuarios y descartando la ubicación de estos eventos en lugares no aptos. Inspirado en las pagodas japonesas, el pabellón propone un campo flexible mediante un sistema modular en estructuras desplegables de MLE y CLT.

La propuesta se emplaza en el Parque Bicentenario, el cual desempeña un rol articulador en la localidad de Concepción, preserva la conexión con zonas culturales, comerciales y de esparcimiento. El parque es considerado un lugar óptimo para llevar a cabo eventos de gran envergadura, el cual proporciona 2 hectáreas de áreas verdes y más de 3 hectáreas de superficie total.



MODULACIÓN
ESPEJO



MODULACIÓN
50%

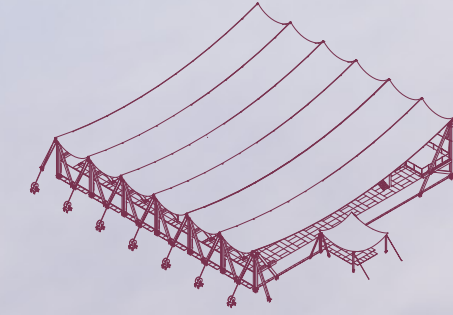

MODULACIÓN
VARIACIÓN
DE CUBIERTA

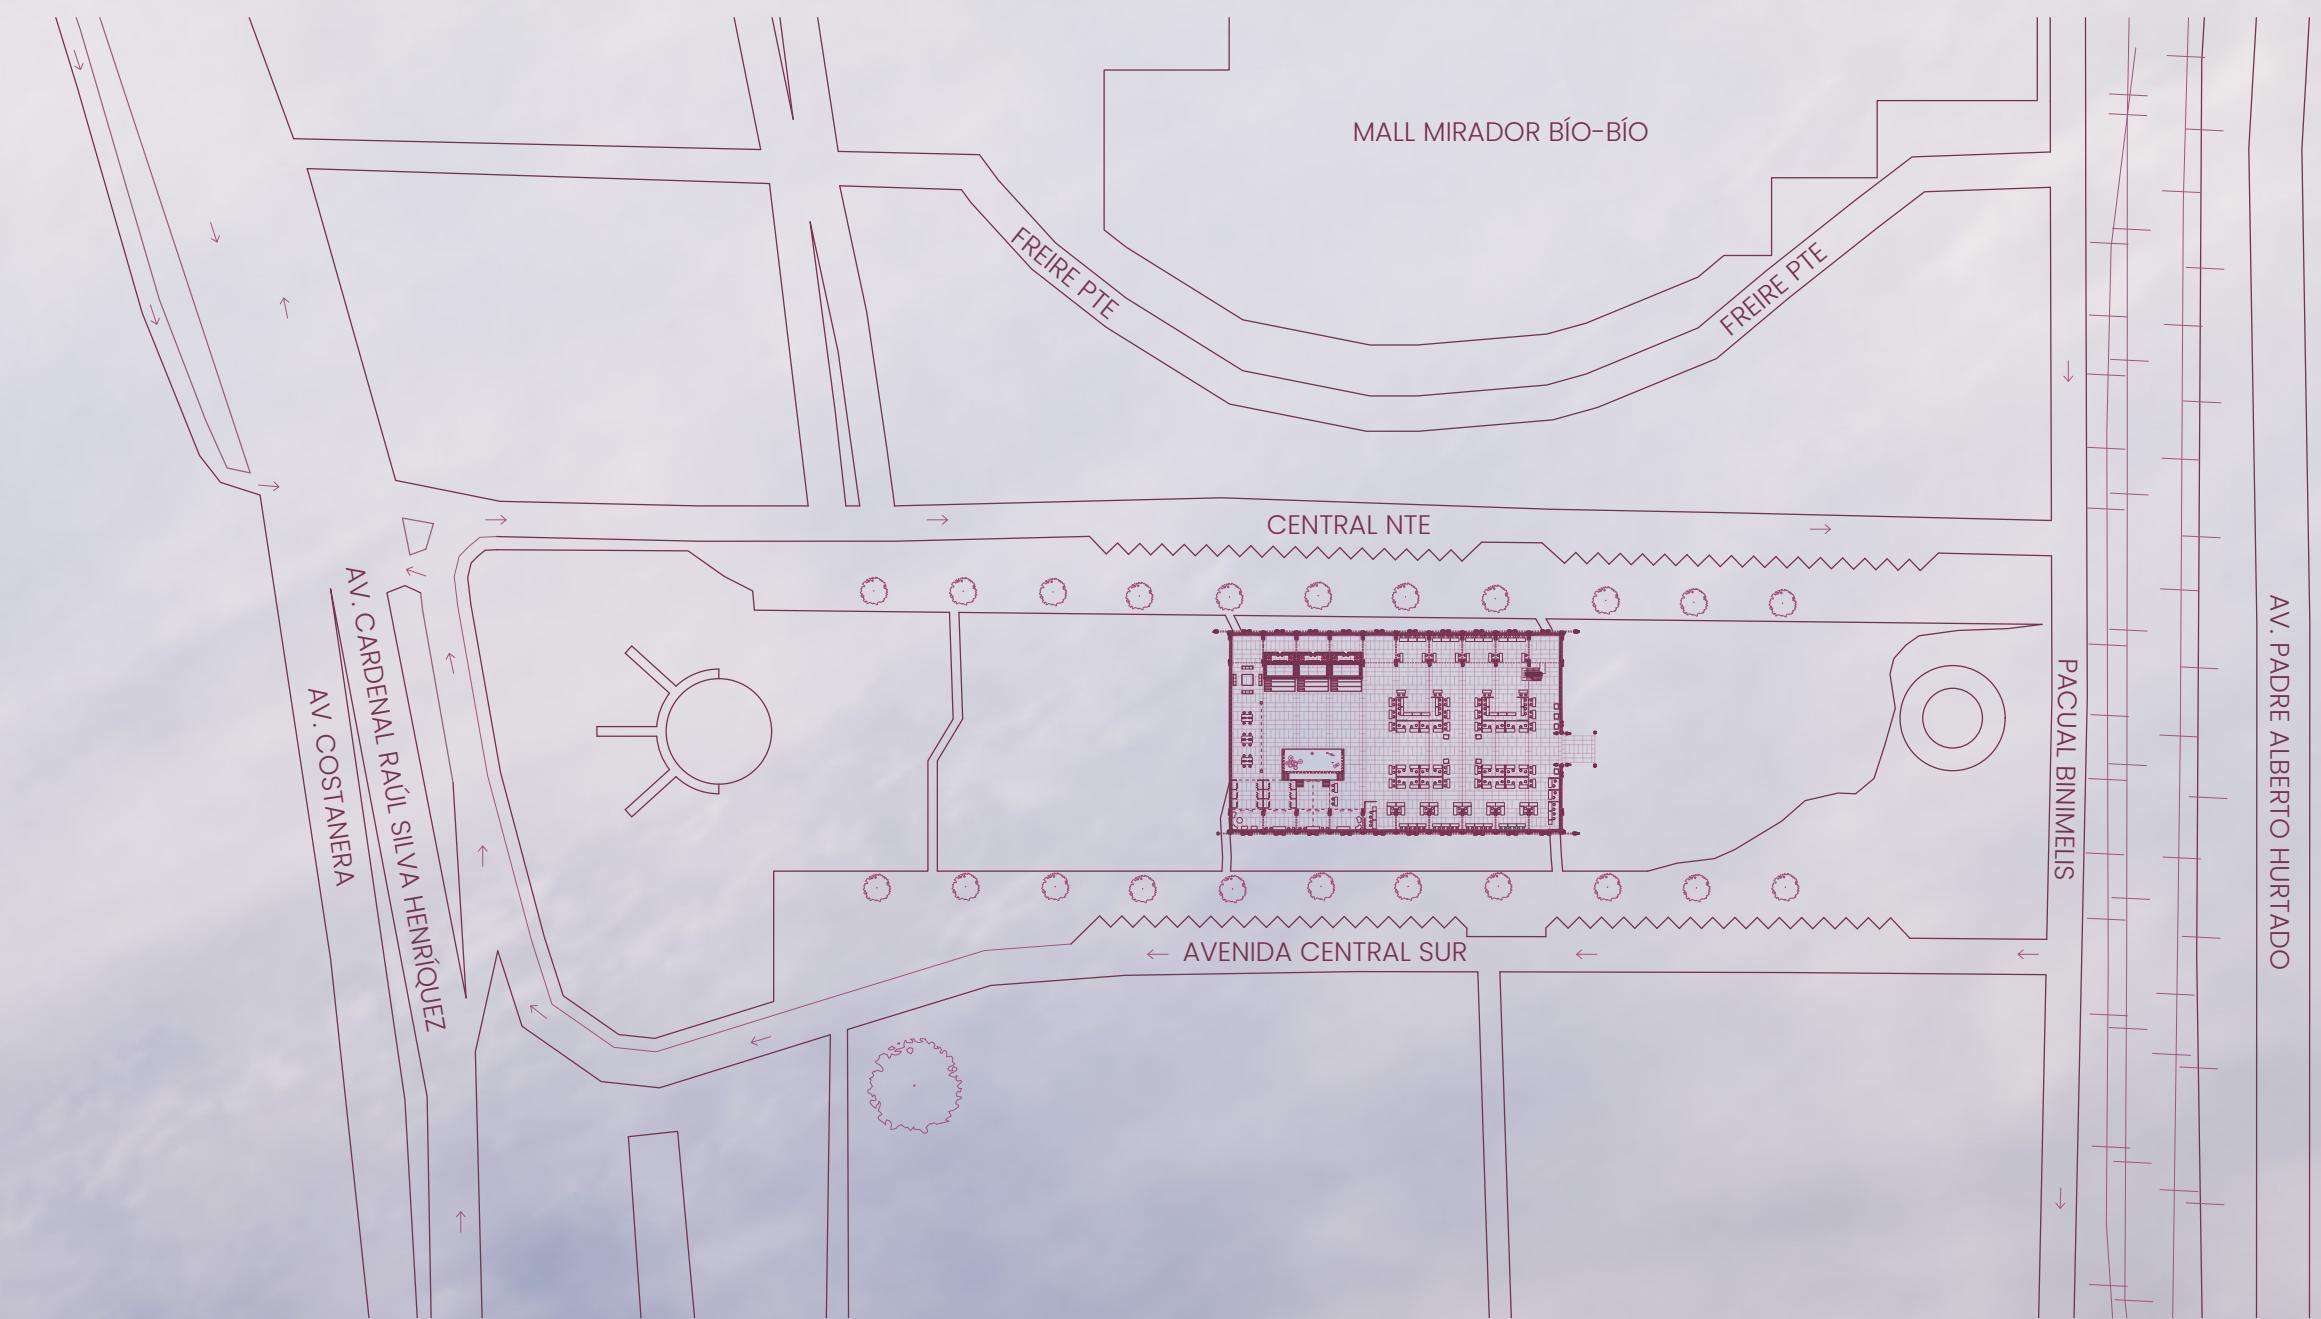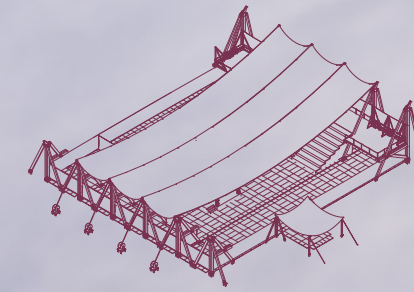

EMPLAZAMIENTO ESC 1:2000

