


A.M.P.E.
(ALBERGUE MONTABLE
PREFABRICADO DE EMERGENCIA)

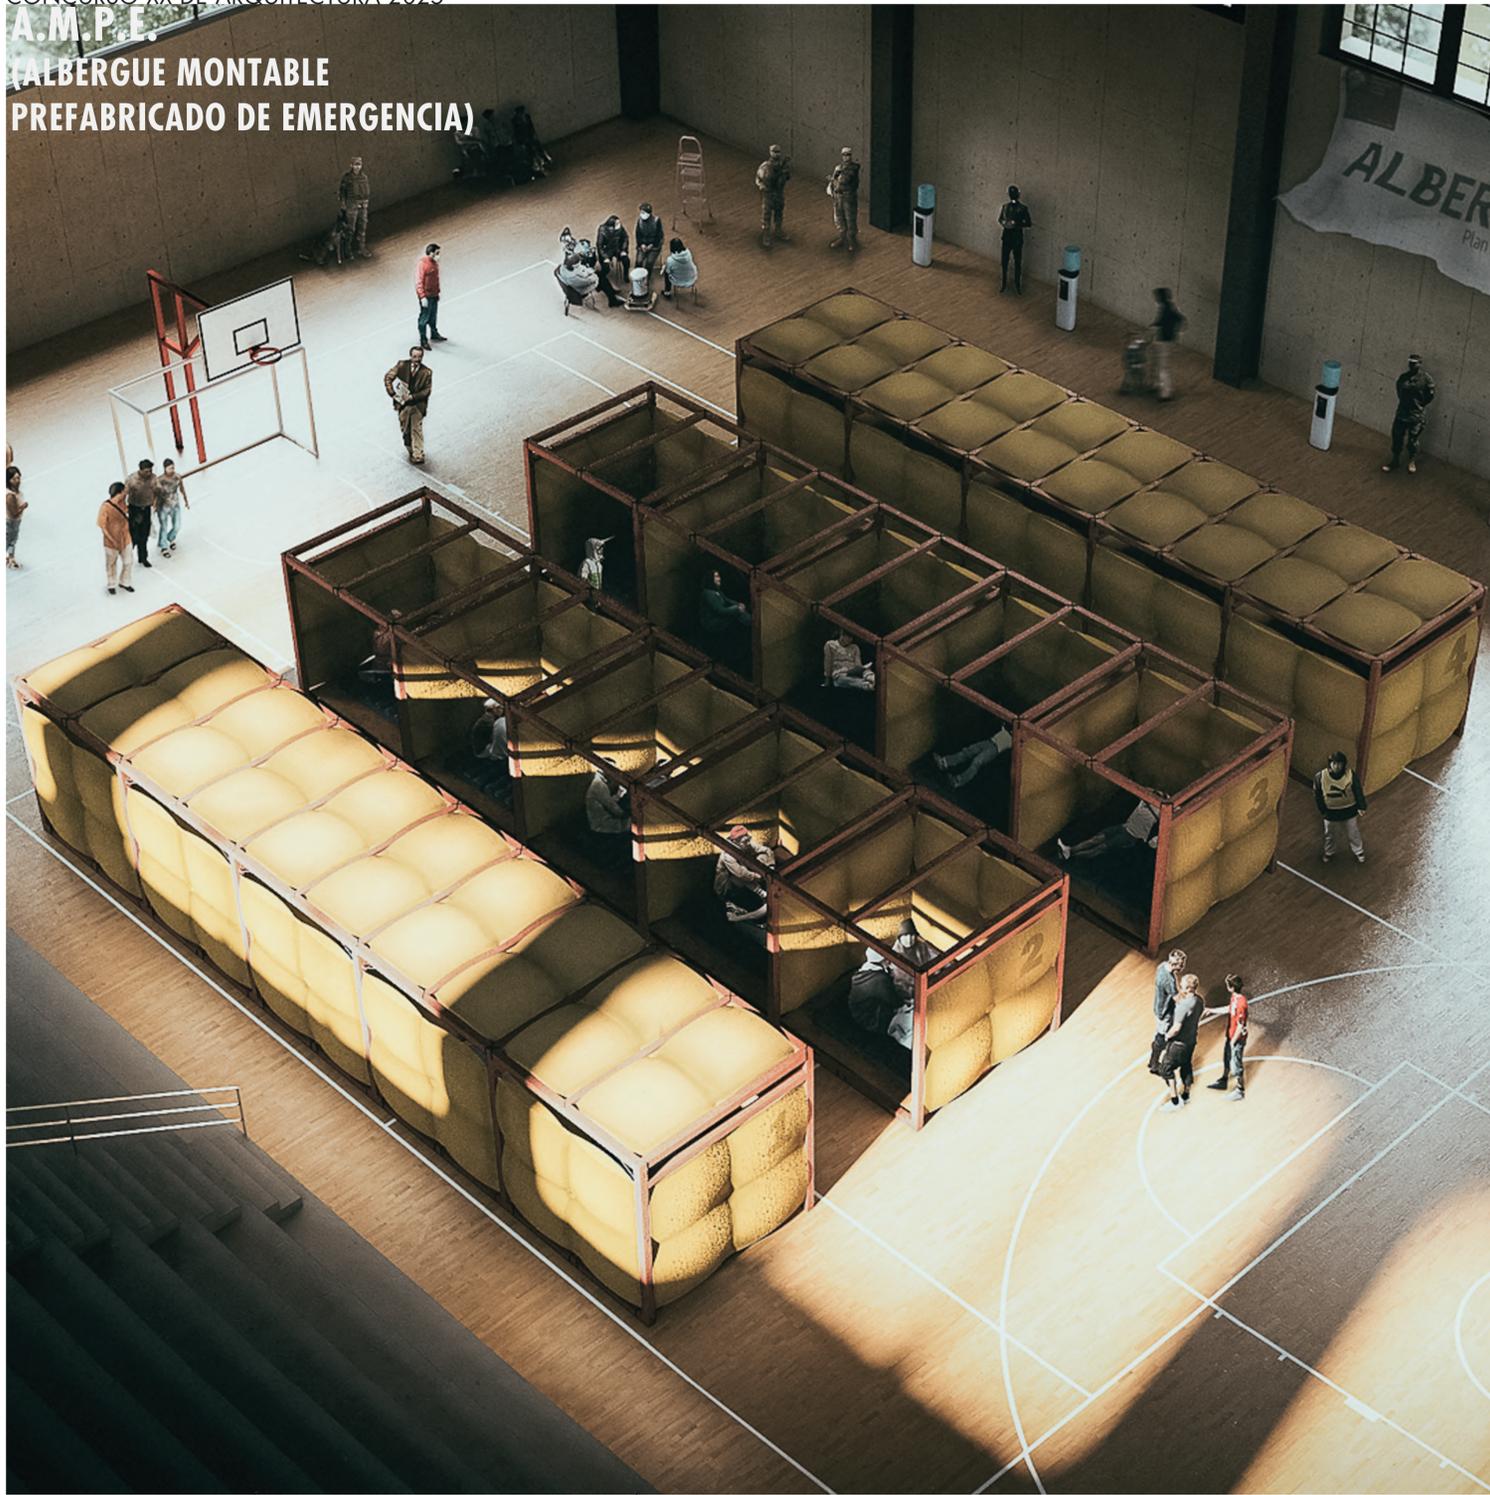

AXONOMÉTRICA DE
EMPLAZAMIENTO

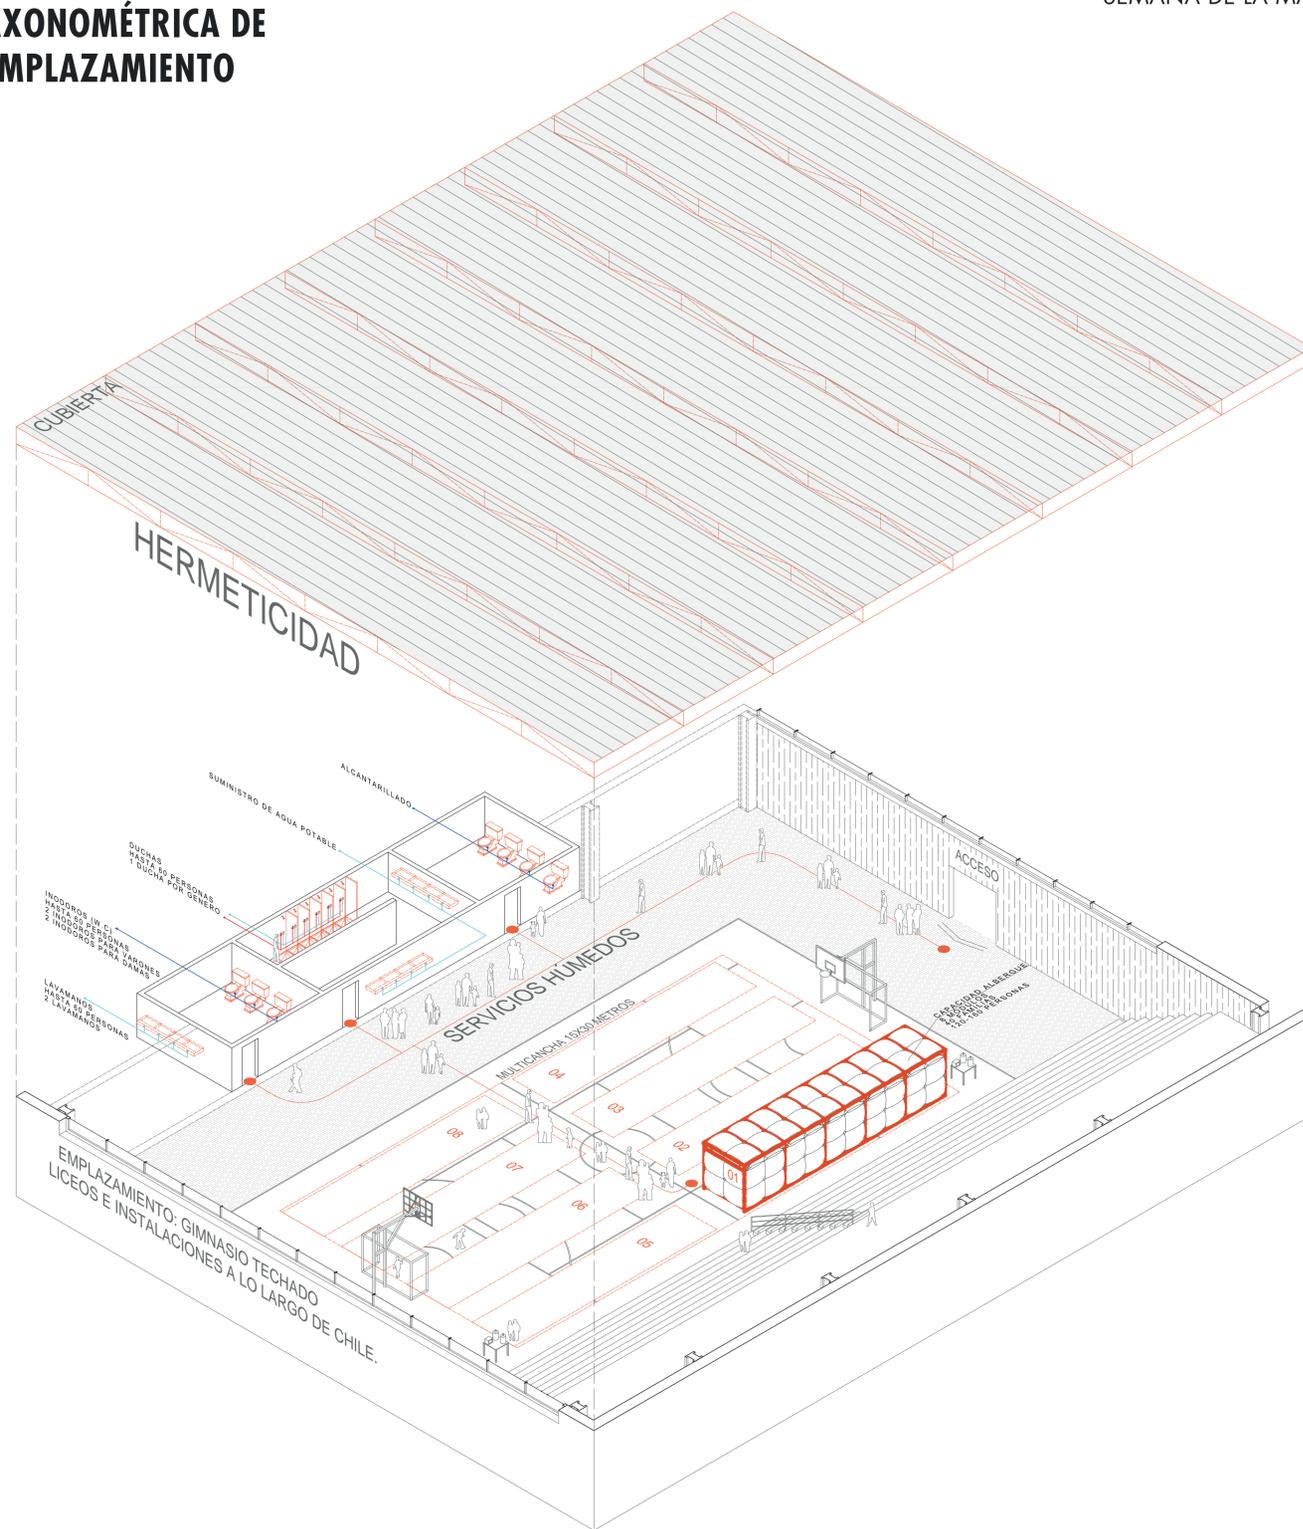


IMAGEN 1/ AXONOMETRICA PERSPECTIVADA DE SITUACION DE ALBERGUE EN INTERIOR DE GIMNASIO

PROBLEMÁTICA

La problemática de los albergues actuales, es que no logran brindar una verdadera sensación de **confort** en situaciones de emergencia. La falta de privacidad e infraestructura dejan a las personas sin un refugio adecuado.


En la actualidad, muchos albergues presentan **ciertas condiciones mínimas de infraestructura**; sin embargo, cuando se trata de ofrecer privacidad a sus usuarios, las soluciones suelen ser insuficientes. En numerosos casos, la única forma de delimitación entre espacios personales consiste en una simple manta, cortina o trozo de tela colgado entre camas, lo que no garantiza la intimidad ni el resguardo necesarios.

Por otro lado, existen albergues que ni siquiera cuentan con una infraestructura definida, funcionando más bien como espacios amplios y compartidos donde solo se dispone de equipamiento básico para el descanso.


En estos casos, es común encontrar colchonetas distribuidas directamente sobre el suelo o camas ubicadas unas junto a otras, sin divisiones ni elementos que permitan al usuario sentirse seguro o resguardado.

En retrospectiva, los albergues no ofrecen el nivel de confort necesario para personas que se encuentran en situaciones de emergencia. Su objetivo principal suele limitarse a proporcionar un lugar donde dormir, sin considerar aspectos fundamentales como la comodidad, la privacidad o el bienestar emocional del usuario. Esta visión reducida deja de lado la importancia de crear espacios que verdaderamente acojan y contengan. Frente a esta problemática, el proyecto **A.M.P.E.** surge como una propuesta innovadora que busca mejorar las condiciones actuales mediante el uso de una infraestructura **modular, flexible y funcional**, orientada a entregar un entorno más confortable.

SITUACIÓN ACTÚAL ALBERGUES

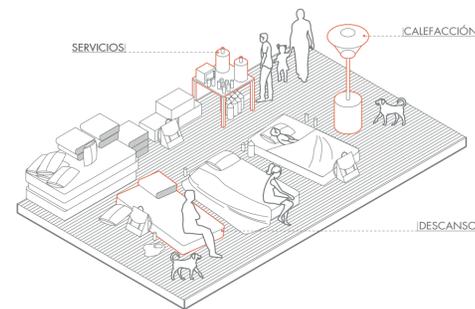

OPERACIONES DE DISEÑO

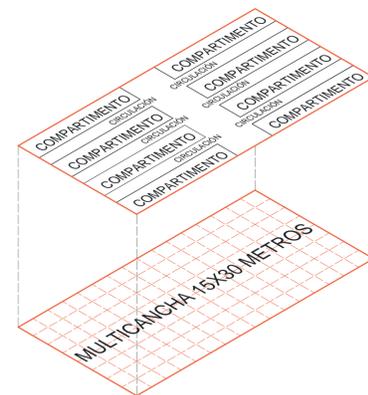

Compartimentar la solución para poder adaptarla a los límites de la cancha.

Generando los recorridos modificamos la grilla, compartimentado en módulos en las limitaciones que nos da la cancha.

Se define la cancha como el lugar de la propuesta y se genera una grilla a partir de los límites de esta.



Tipología del albergue Los módulos se disponen considerando distancias precisas que no obedecen únicamente a una lógica de separación física, sino que buscan construir lugares de transición, espacios comunes y zonas de encuentro. Estos vacíos entre módulos actúan como articuladores del conjunto, otorgándole identidad y carácter a la propuesta. No se trata de espacios residuales, sino de áreas activas que permiten que la arquitectura dialogue con sus usuarios y con su entorno inmediato.

La propuesta utiliza la separación entre módulos como una herramienta para generar comunicación y unión, permitiendo la circulación de luz, aire y vistas, y favoreciendo el encuentro y la convivencia. Los vacíos entre volúmenes se transforman en espacios compartidos que trascienden la función de refugio, respondiendo a la necesidad social de habitar en comunidad sin perder la individualidad. Así, el albergue se plantea como una tipología flexible y adaptable, que pone en valor las relaciones humanas mediante el diseño.