




PLANTA PRIMER NIVEL ESC 1:250

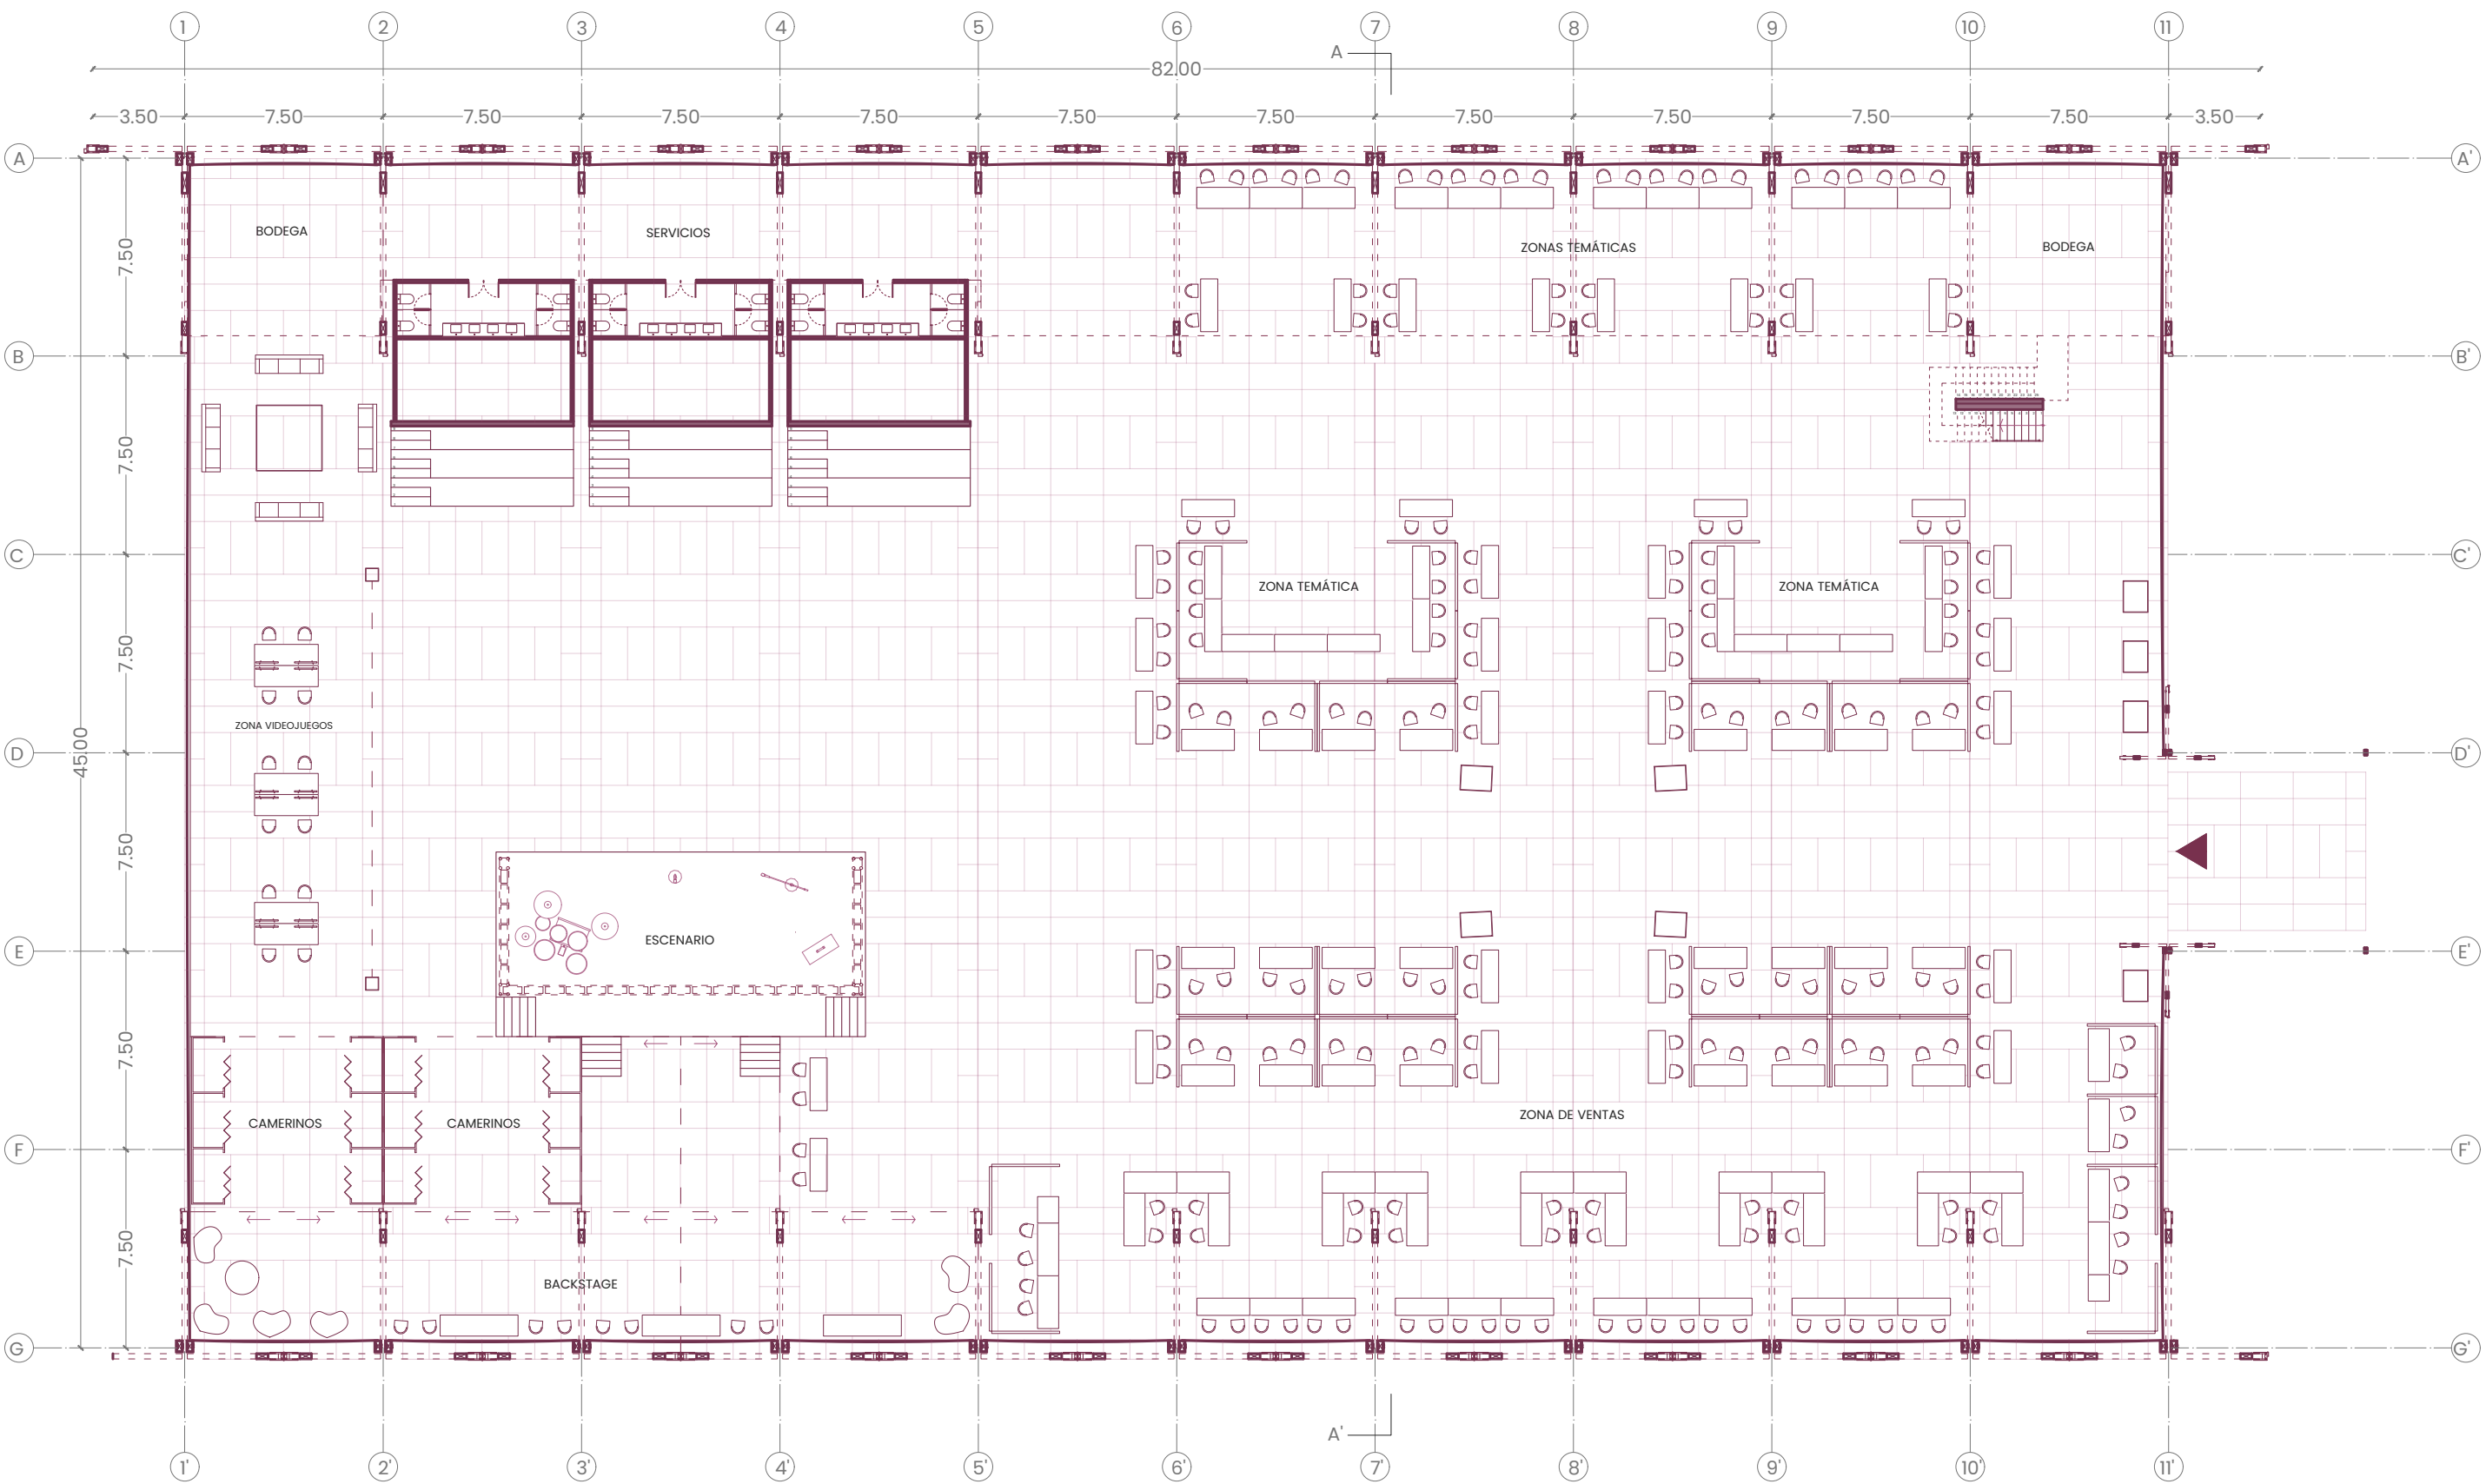


PLANTA ALTILLO ESC 1:250

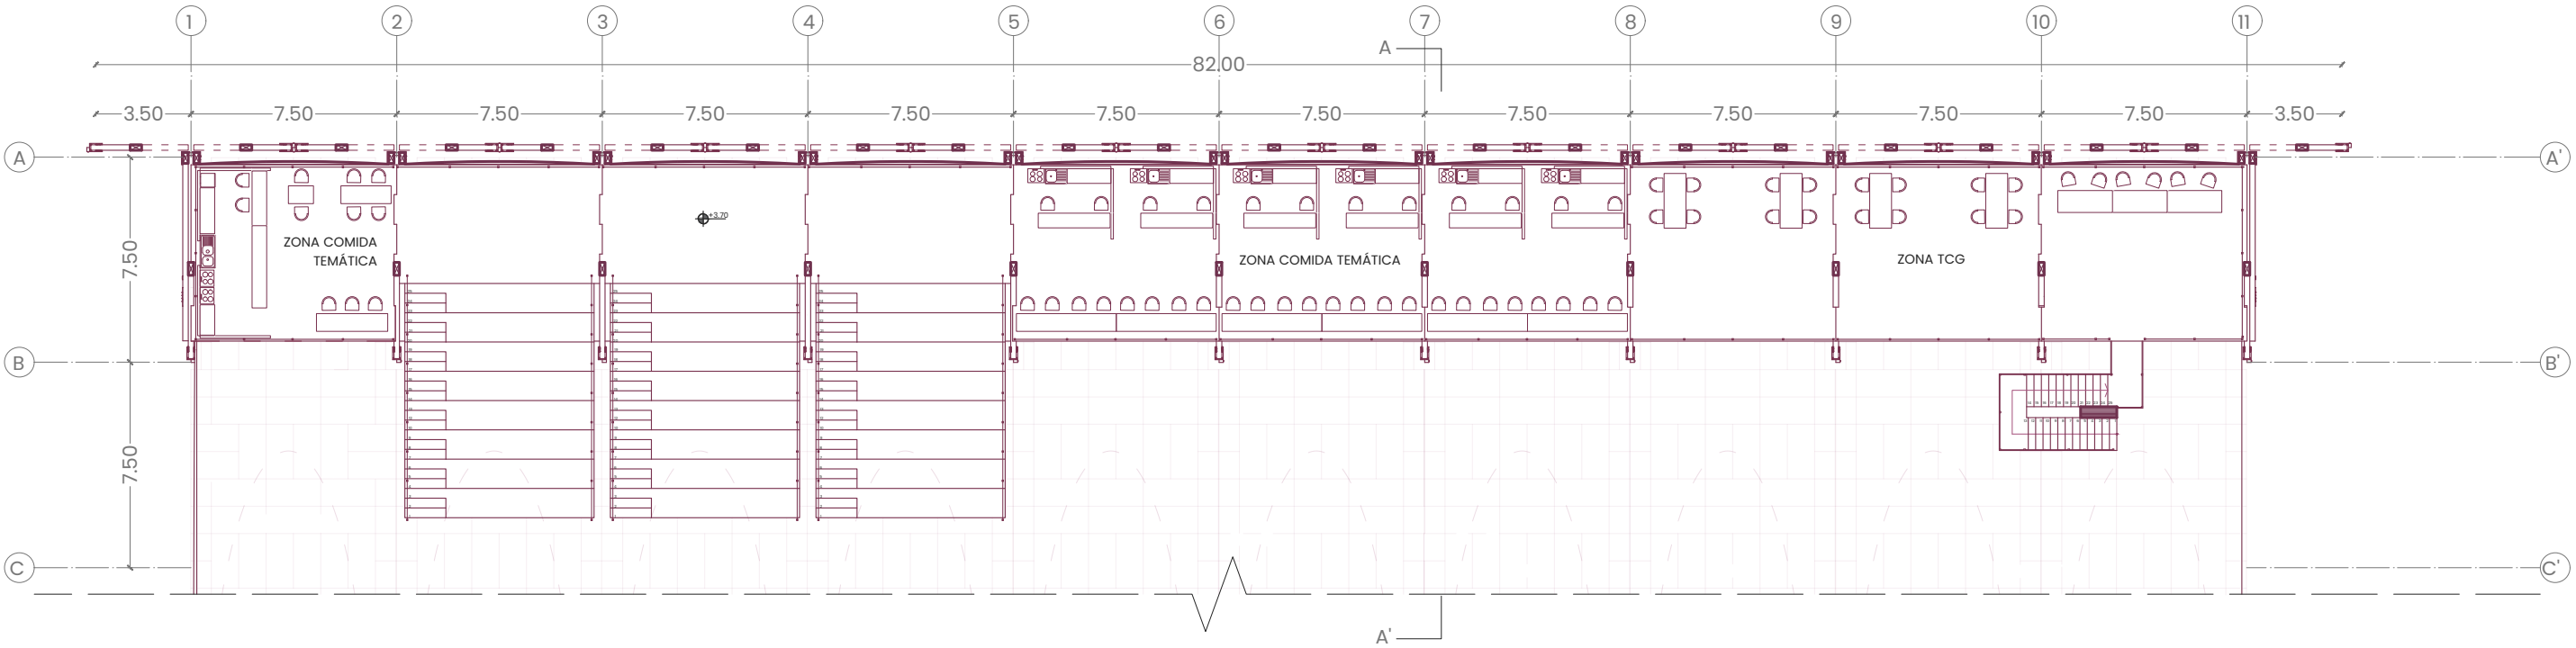


ELEVACIÓN NORTE ESC 1:250

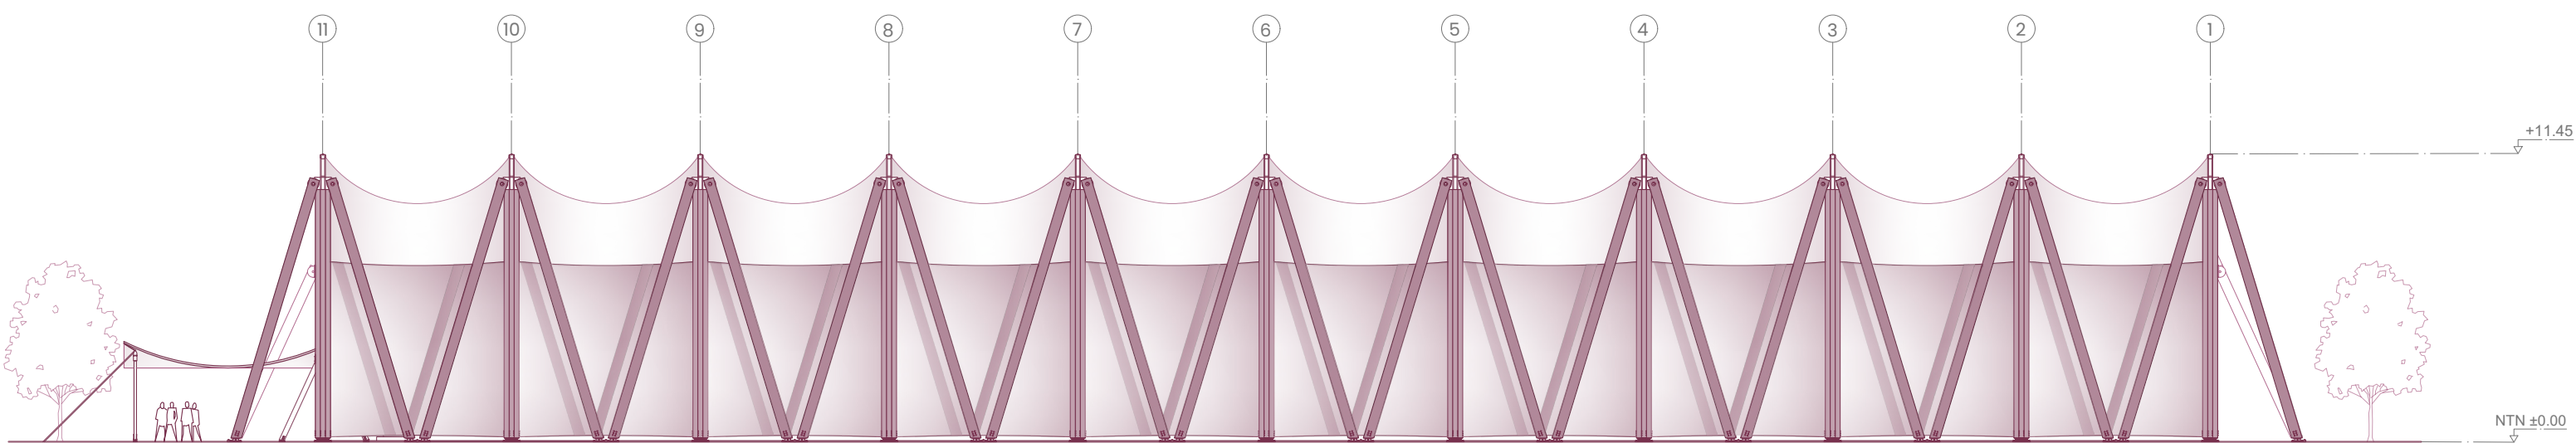

ELEVACIÓN SUR ESC 1:250

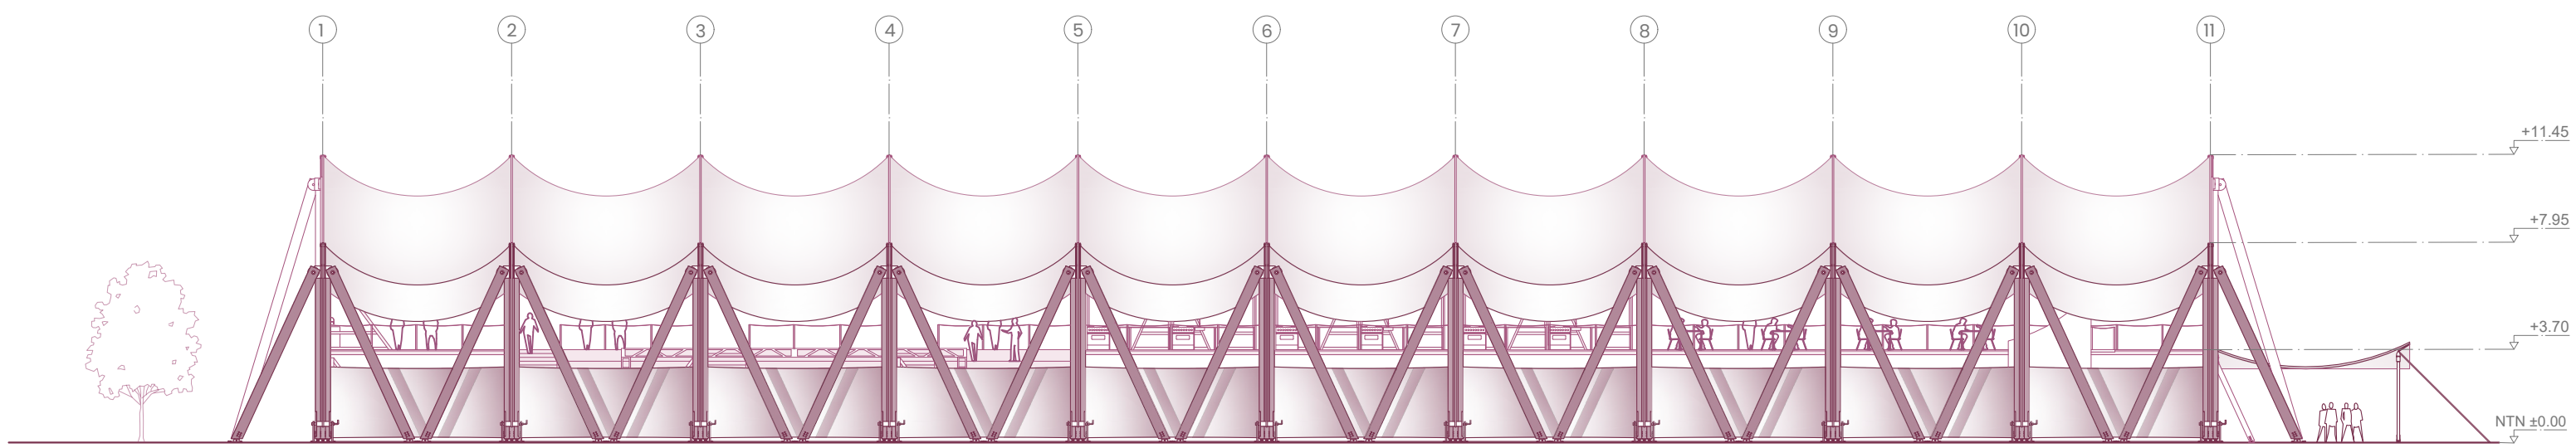

ZONIFICACIÓN

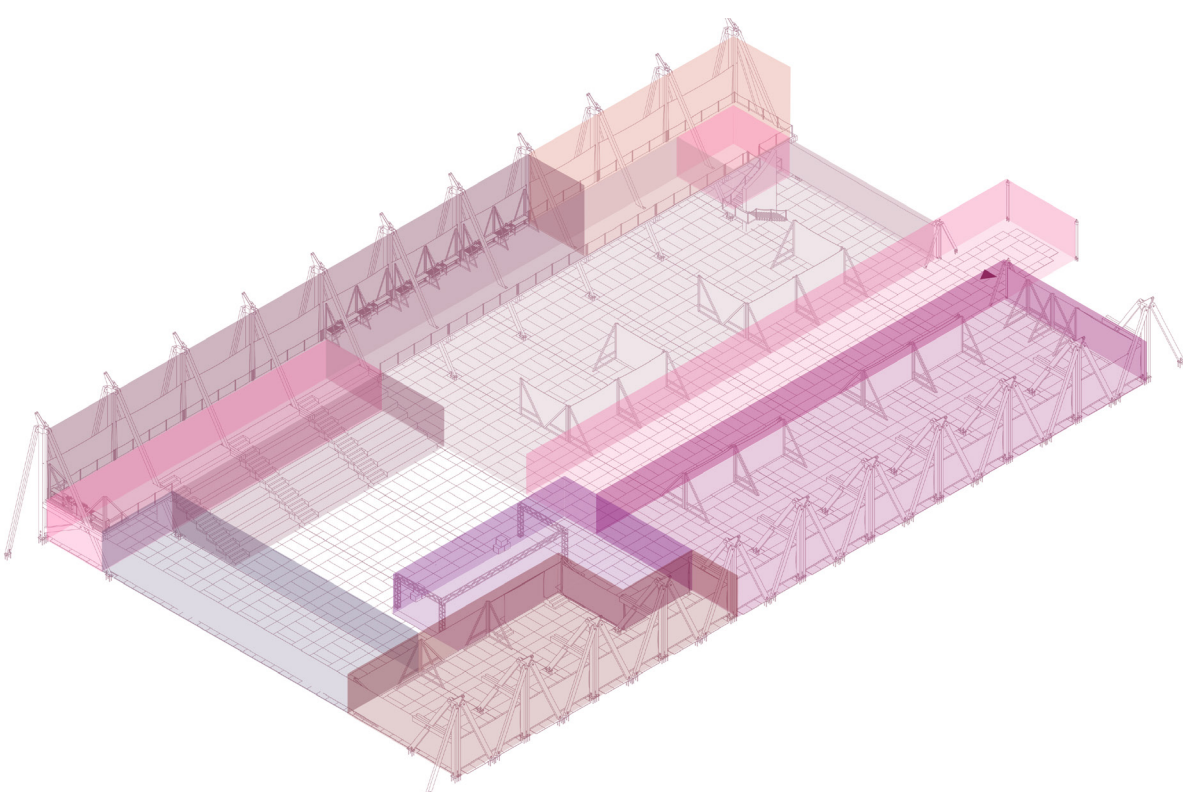

- Hall de acceso
- Zonas temáticas
- Zona merchandising
- Escenario
- Backstage
- Zona gaming
- Zona TCG
- Zona compra y consumo de comida temática
- Servicios

