




PLANTA PROYECTO 1:50

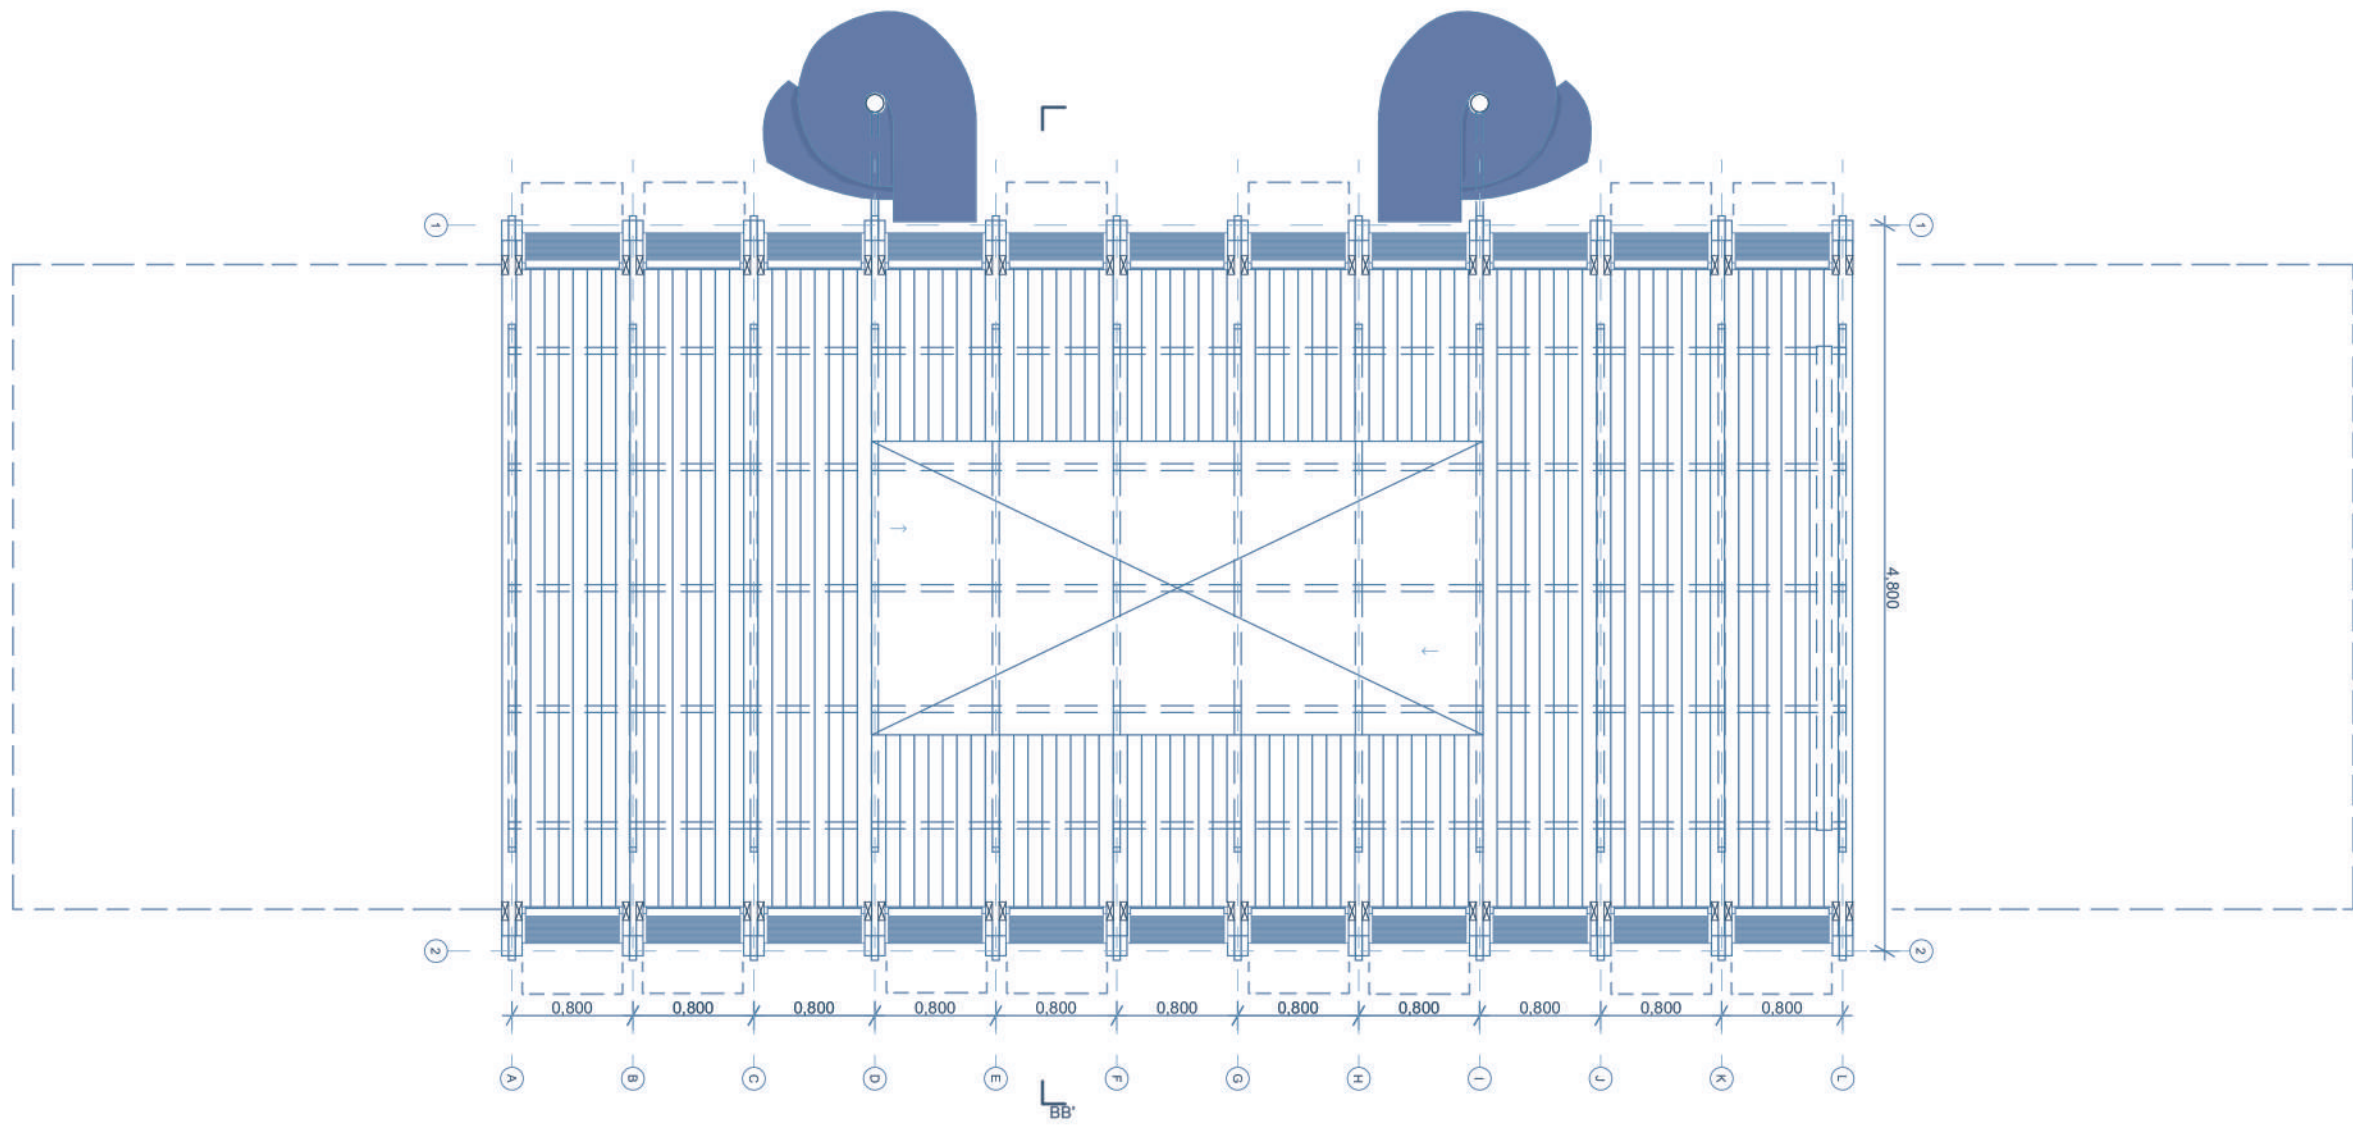

CORTE LONGITUDINAL 1:50

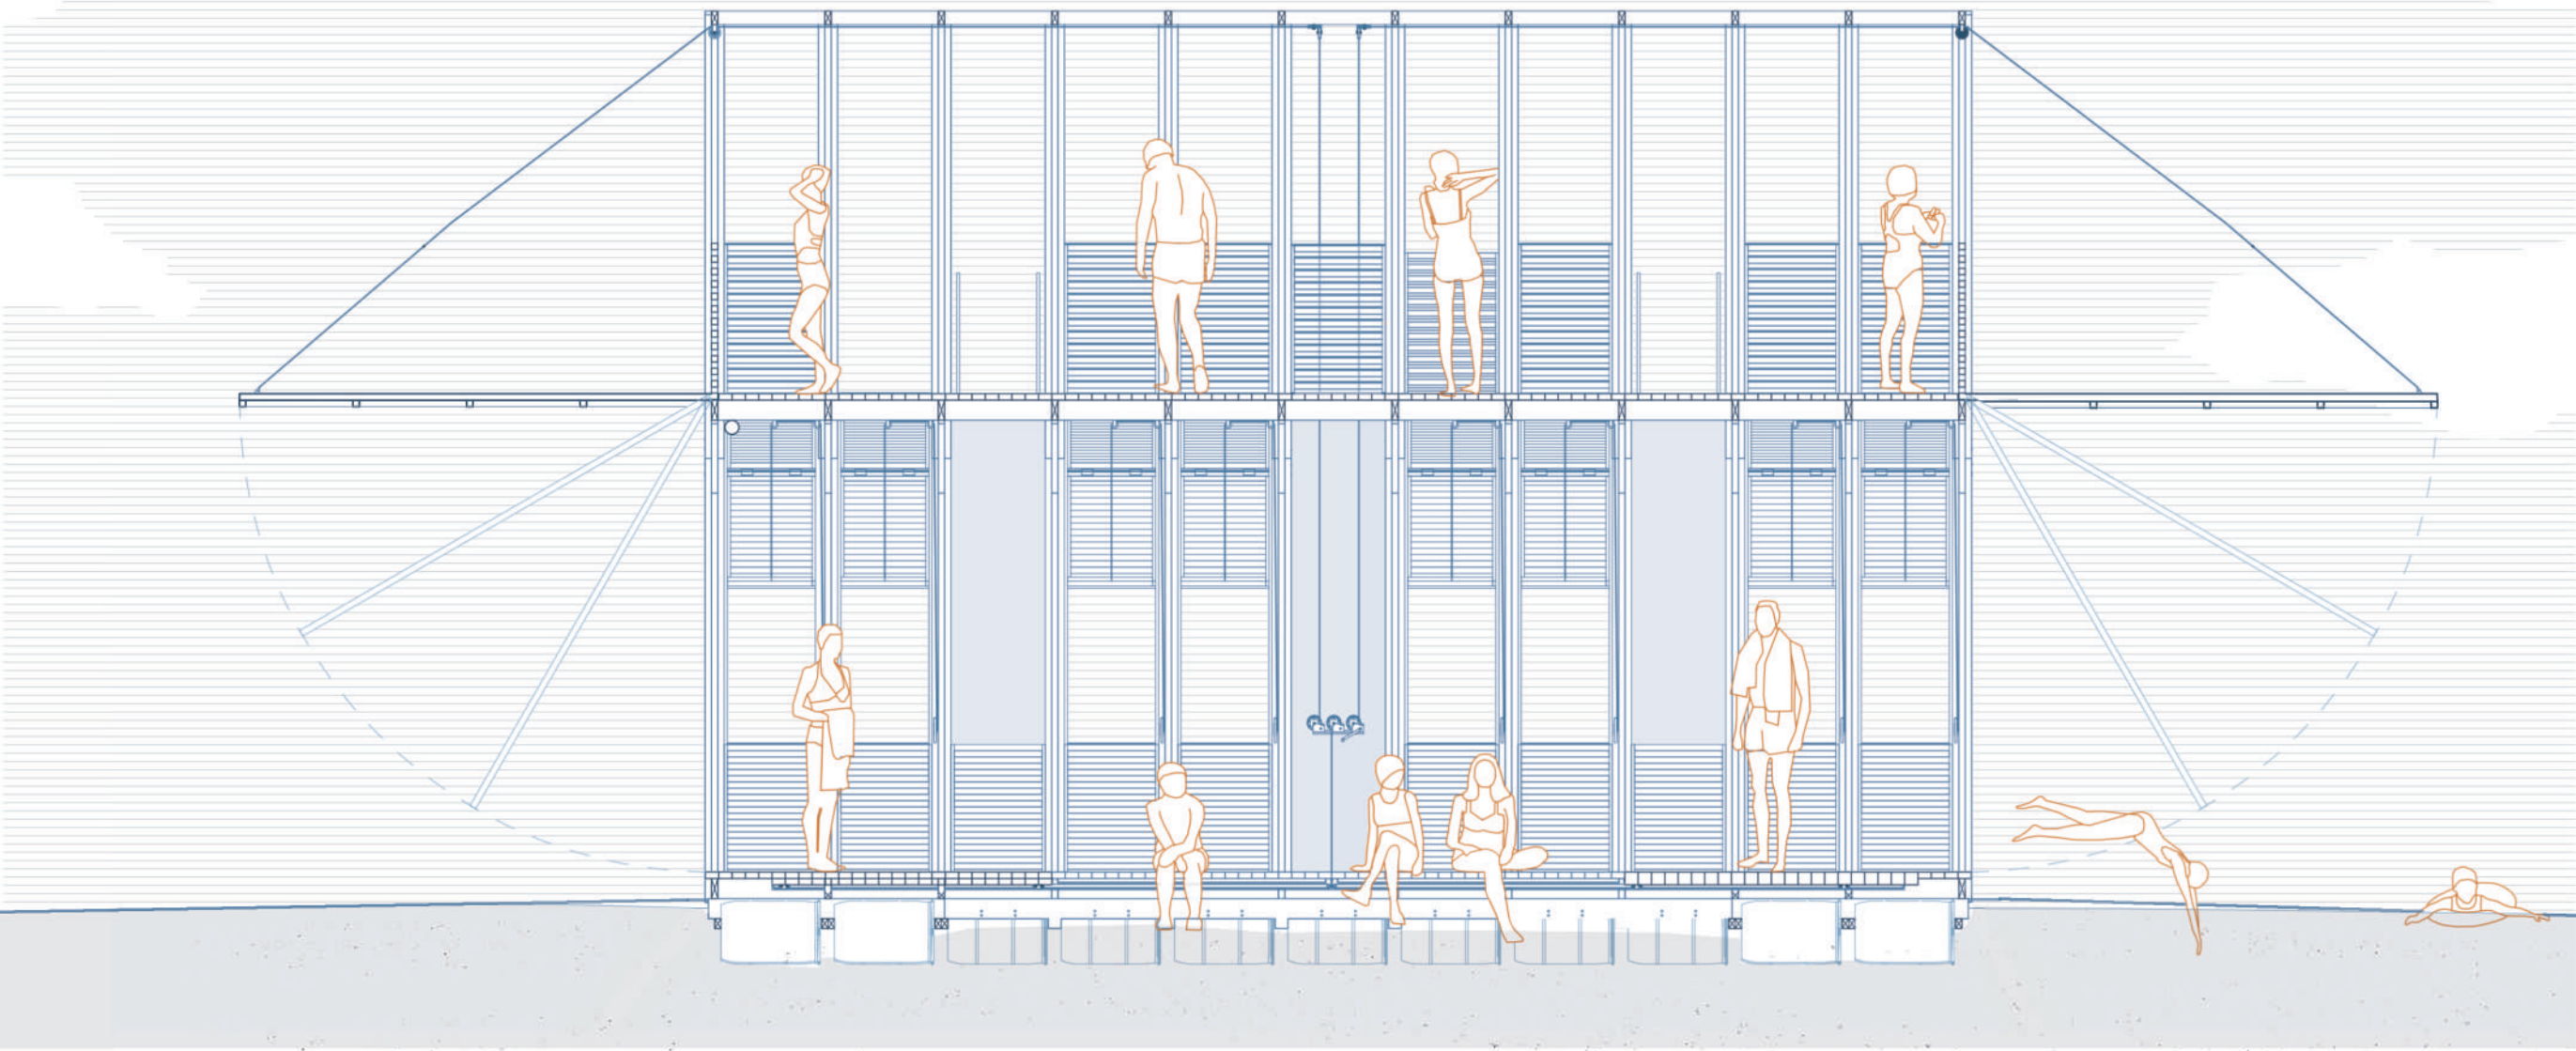

CORTE LONGITUDINAL 1:200

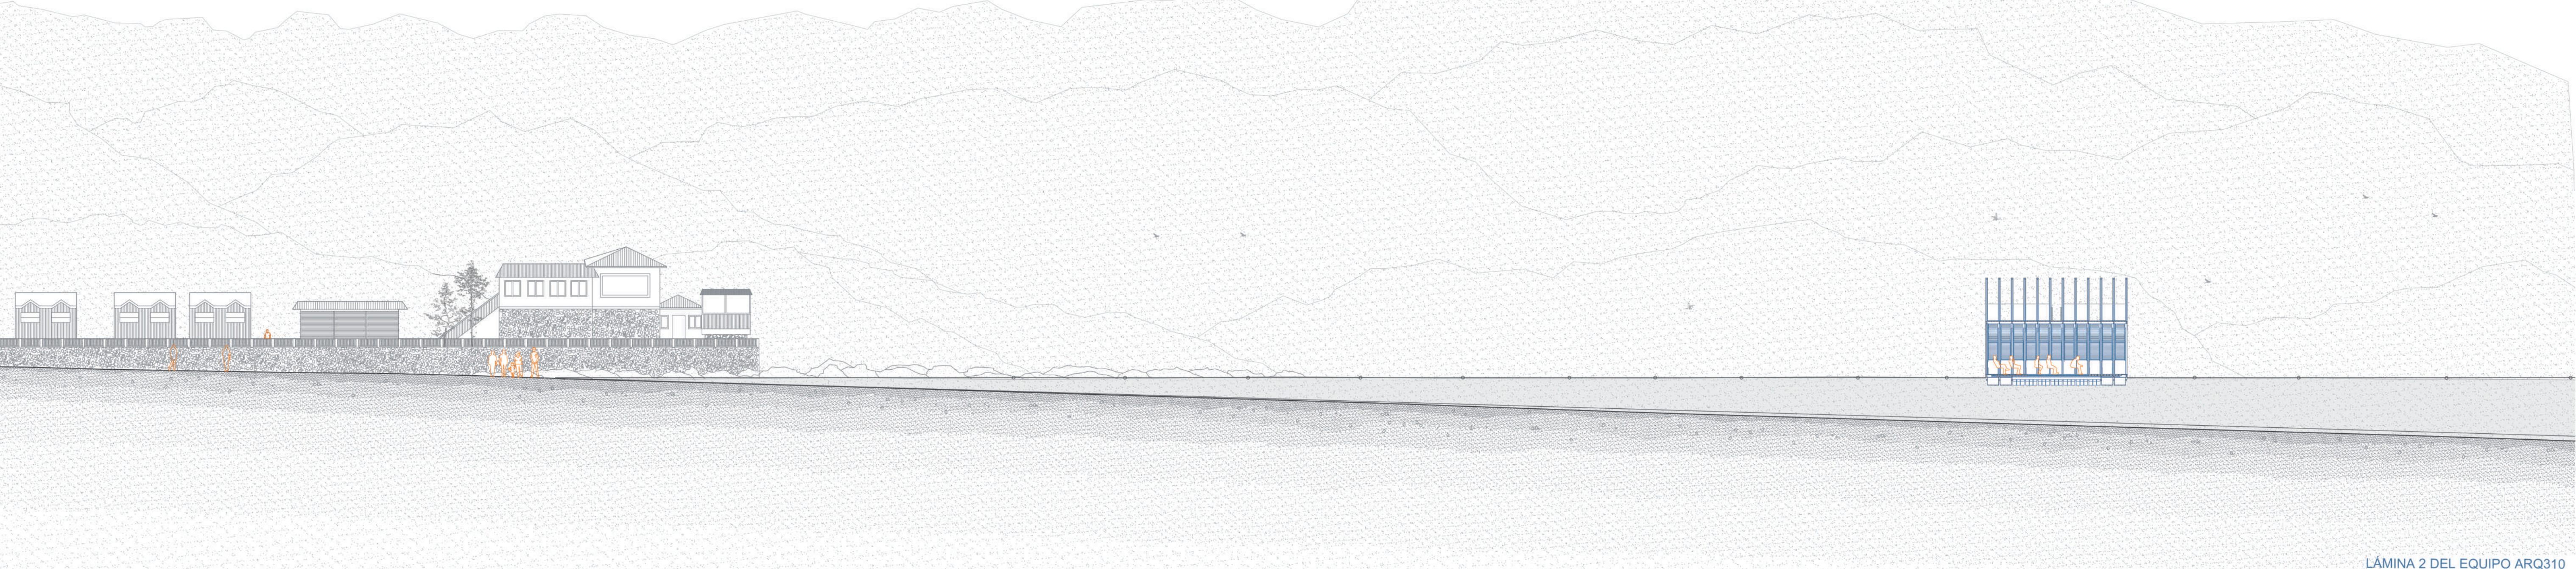

CORTE TRANSVERSAL 1:25

