PLANIMETRÍA

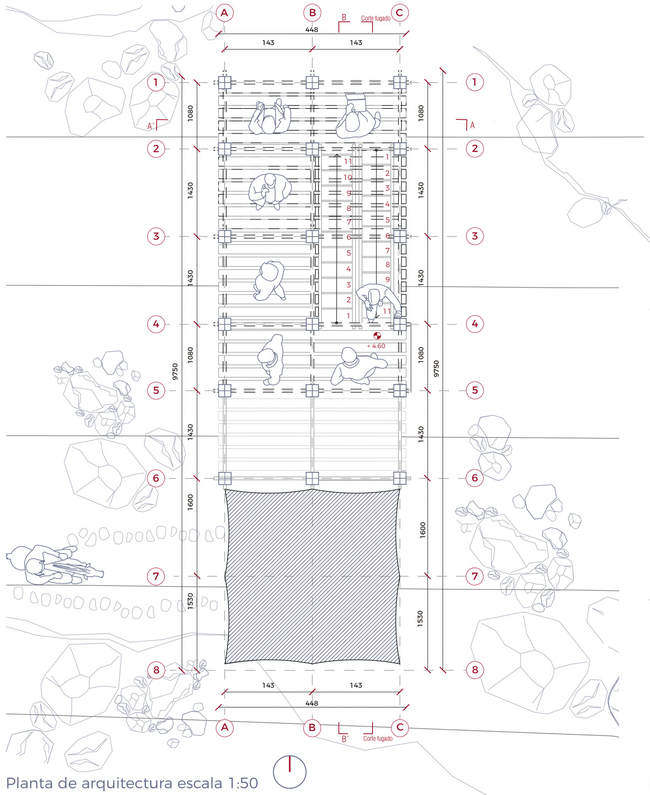

Planta de arquitectura escala 1:50

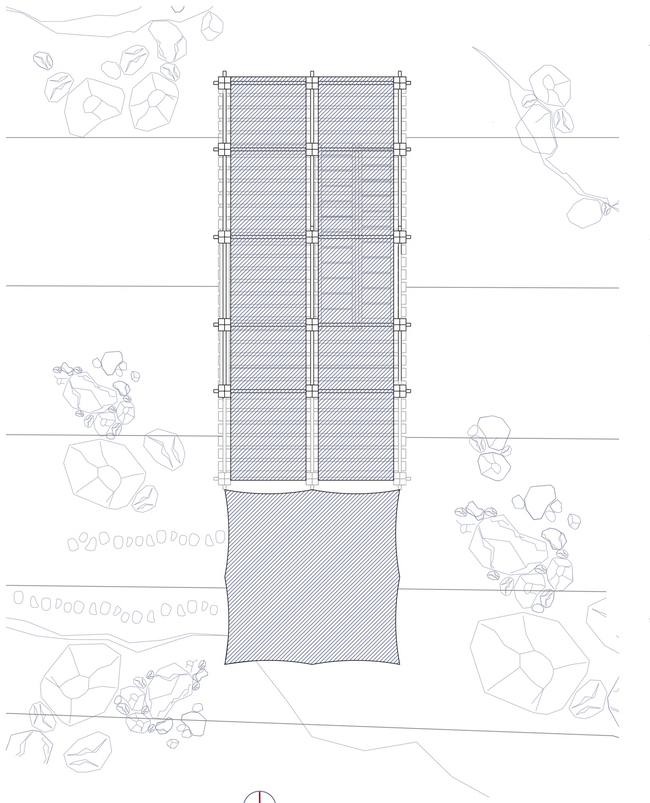

Planta de cubierta escala 1:50

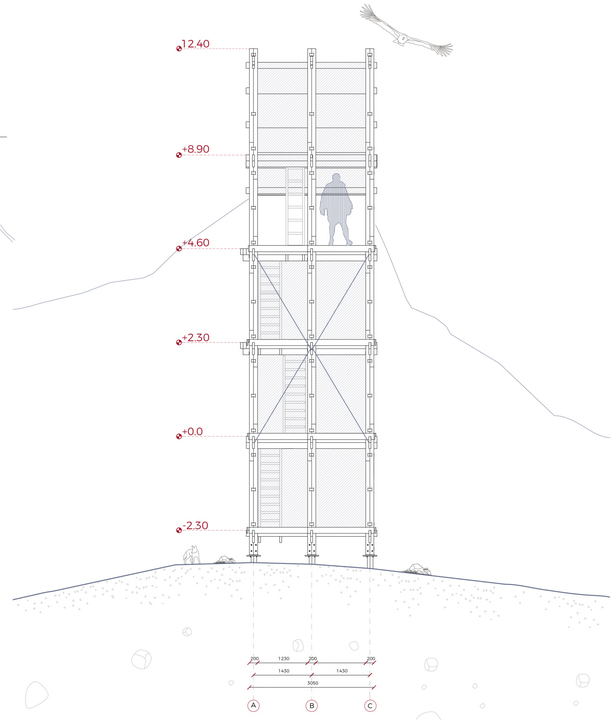

Elevación frontal escala 1:75

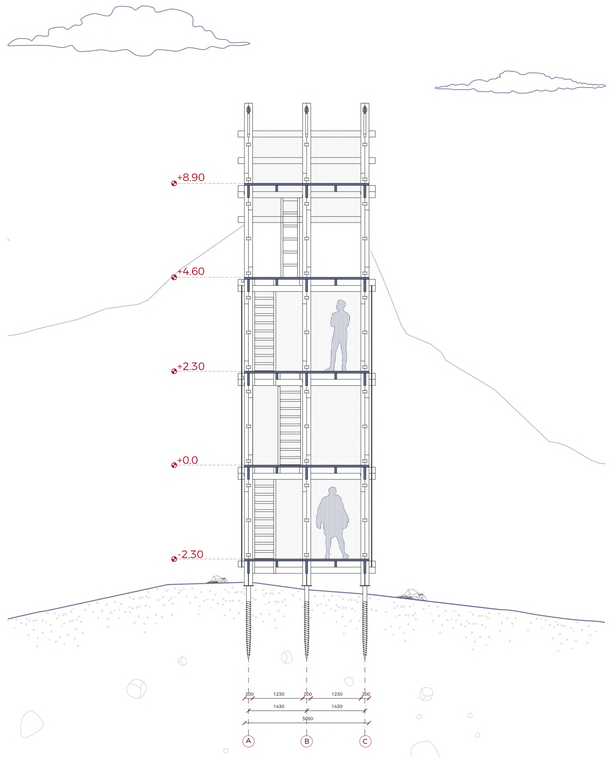

Corte AA´ escala 1:75

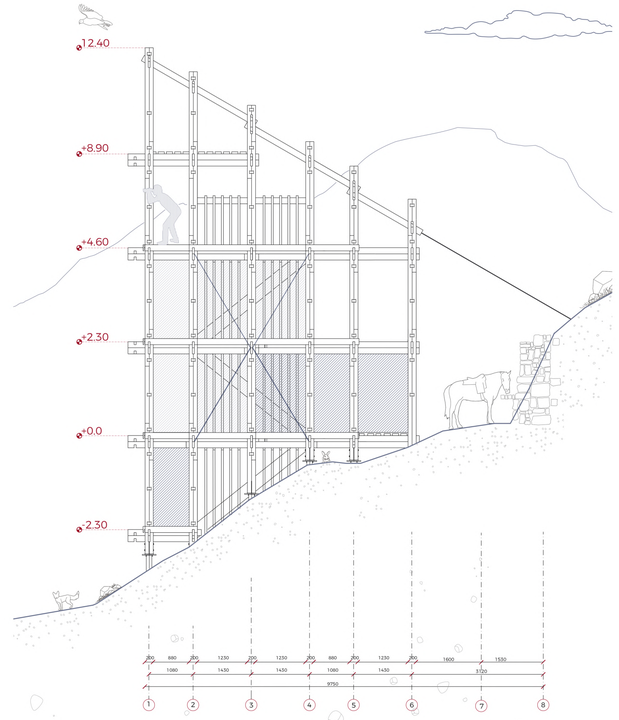

Elevación lateral escala 1:75

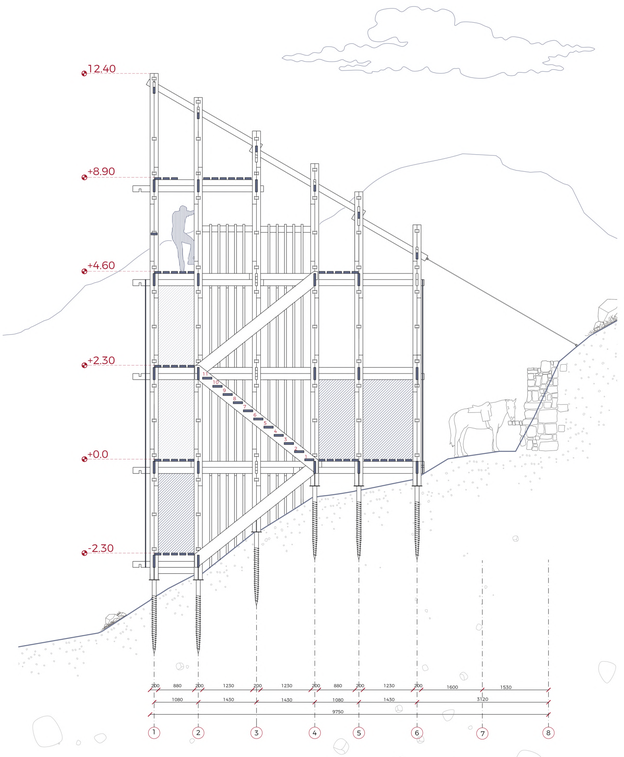

Corte BB´ escala 1:75

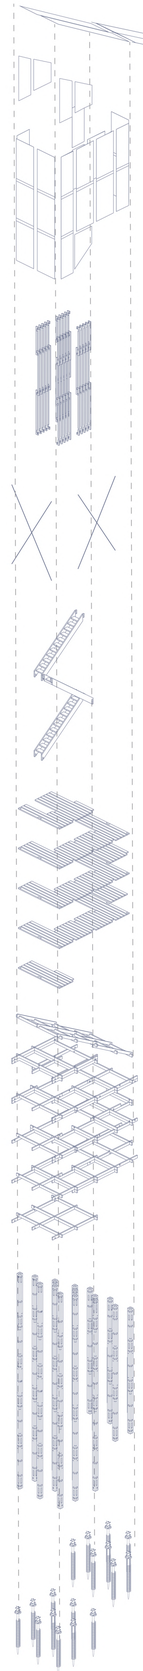

Cubierta

Protege la estructura y a los ocupantes de las inclemencias del tiempo.

Envolvente de control climático

Actúa como cerramiento lateral, proporcionando seguridad y protección frente al viento y la lluvia.

Envolvente de control lumínico

Da soporte estructural adicional y refuerza la rigidez del conjunto.

Tensores de acero

Estabilizan y arriostra la torre frente a fuerzas laterales, mejorando su resistencia al viento.

Circulación vertical

Escaleras o escalerillas de CLT, permiten el acceso entre niveles y arriostramiento.

Entablado de piso

Utilizando listones de madera de 2"x6", proporciona una superficie segura y estable para caminar o colocar equipos.

Elementos horizontales

Vigas de 2"x6", distribuyen las cargas entre los distintos elementos estructurales.

Pilares compuestos

Compuesto por cuatro listones de 4"x4", sostienen verticalmente toda la estructura, combinando resistencia y estabilidad.

Tornillos de fundación

Anclan la torre al suelo, asegurando su firmeza y resistencia ante cargas externas.