




PLANTA DE ARQUITECTURA  
Esc: 1:25

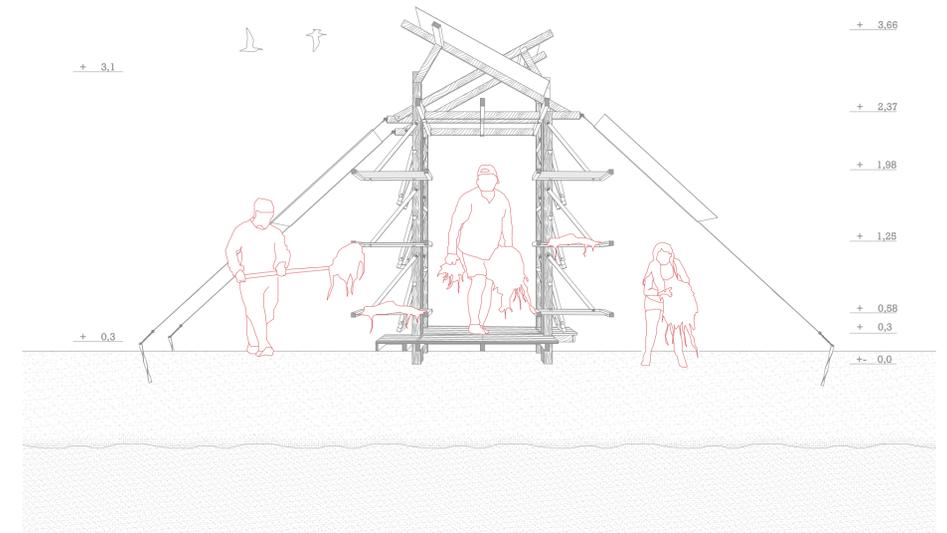

CORTE DE ARQUITECTURA  
Esc: 1:50

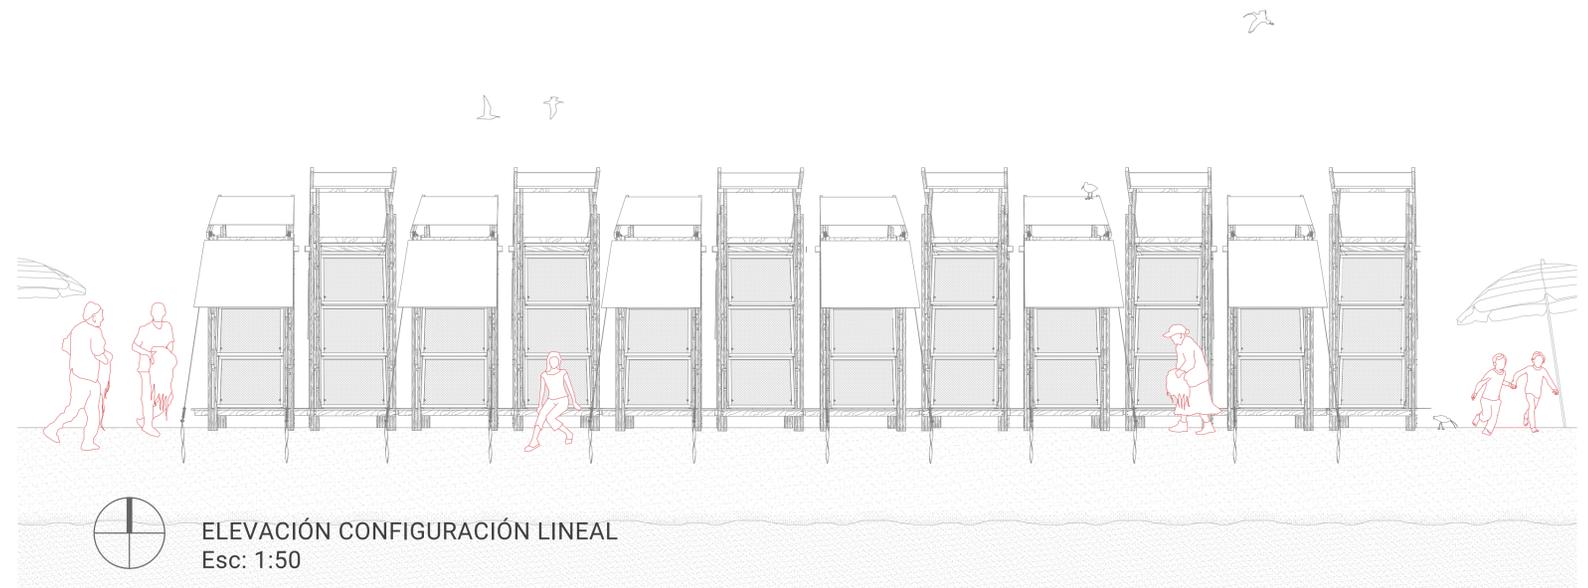

ELEVACIÓN CONFIGURACIÓN LINEAL  
Esc: 1:50

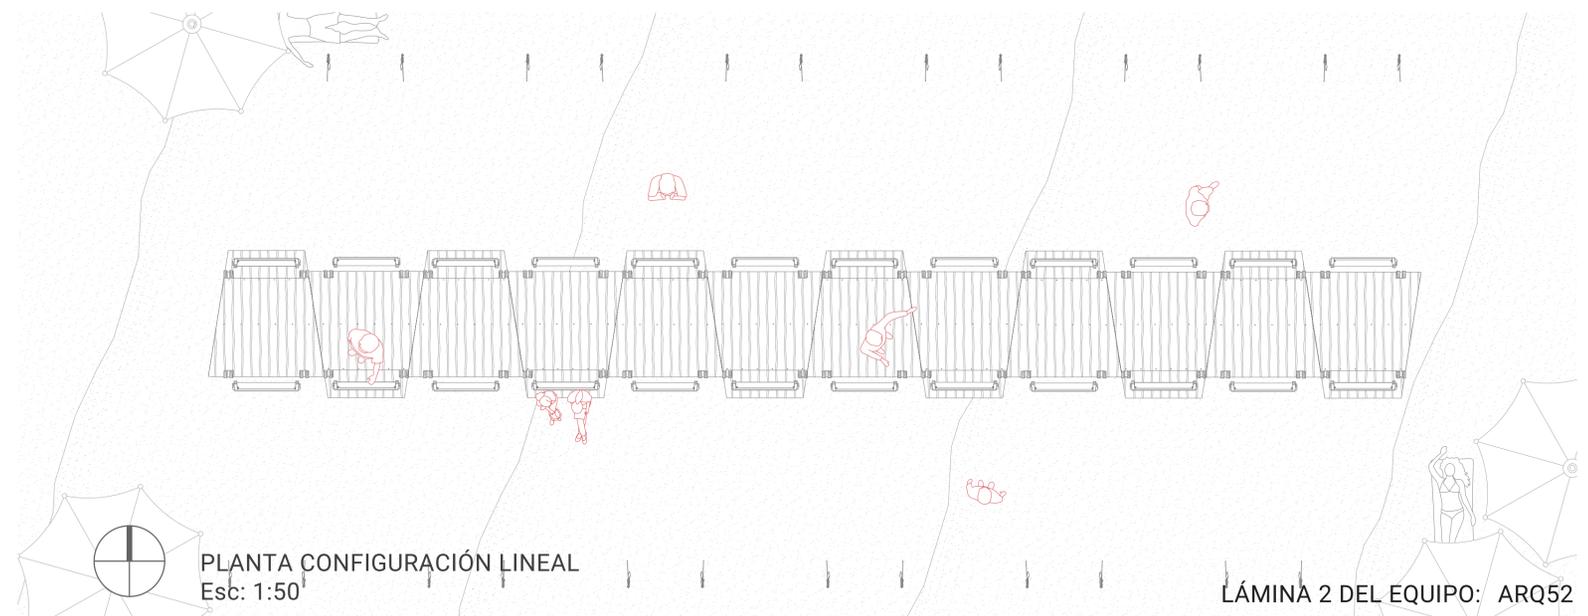

PLANTA CONFIGURACIÓN LINEAL  
Esc: 1:50