



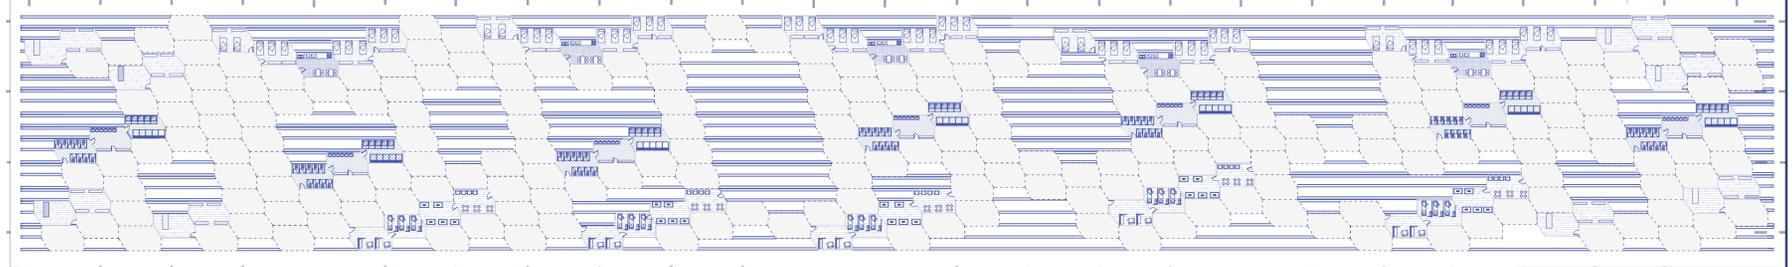


Planta de Emplazamiento
Esc 1:500

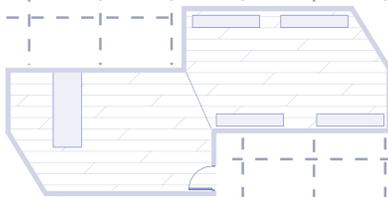


Planta Modulo 2
Esc 1:100




Planta Modulo 3
Esc 1:100

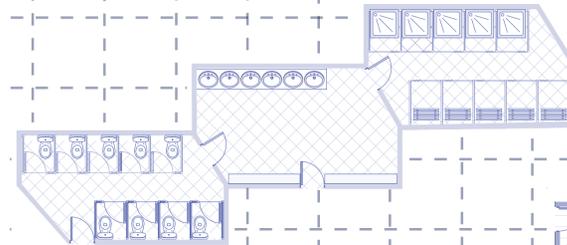


Planta Modulo 4
Esc 1:100

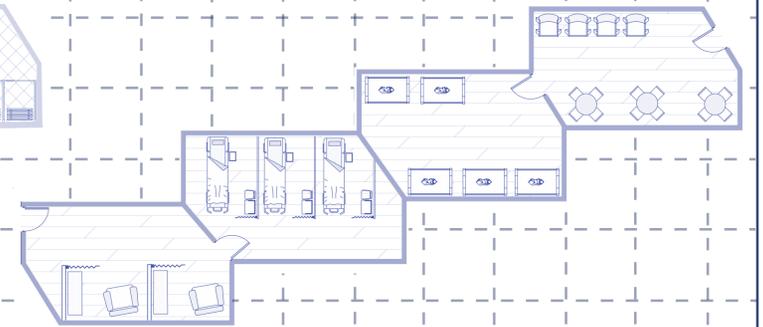

Isometrica Explotada
Esc 1:150

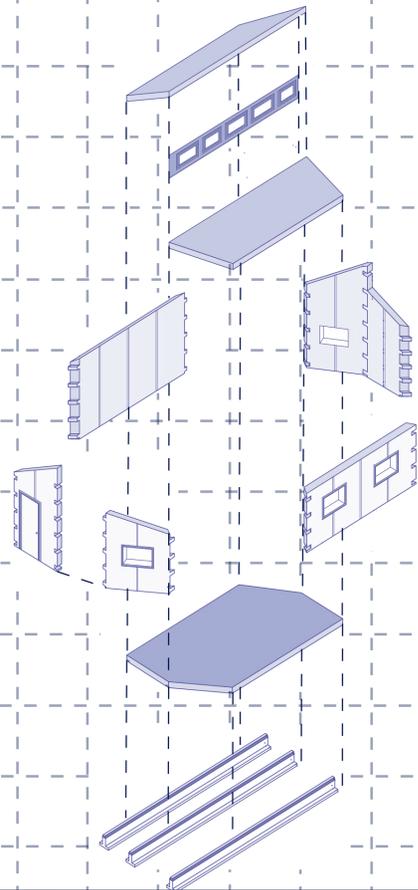

Planta de arquitectura
Esc 1:100

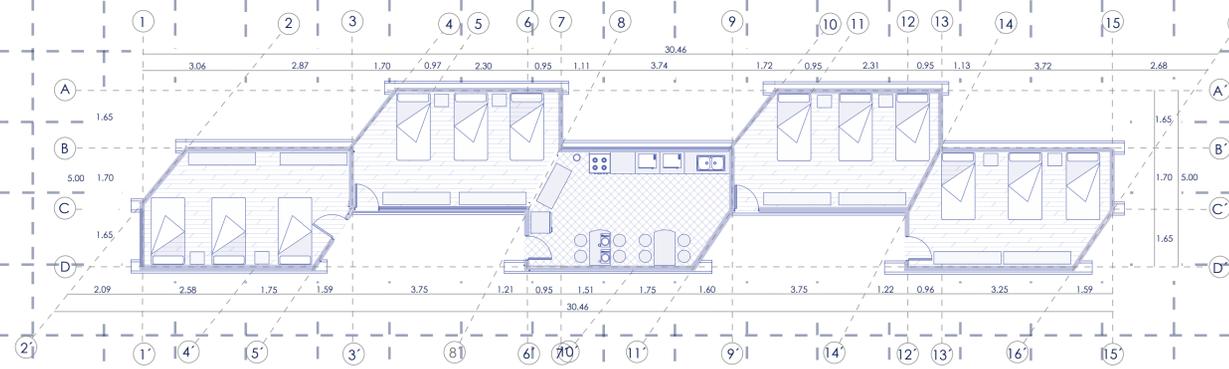

Elevación Norte
Esc 1:150

