



PLANTA DE ACCESO NIVEL 1 1:150

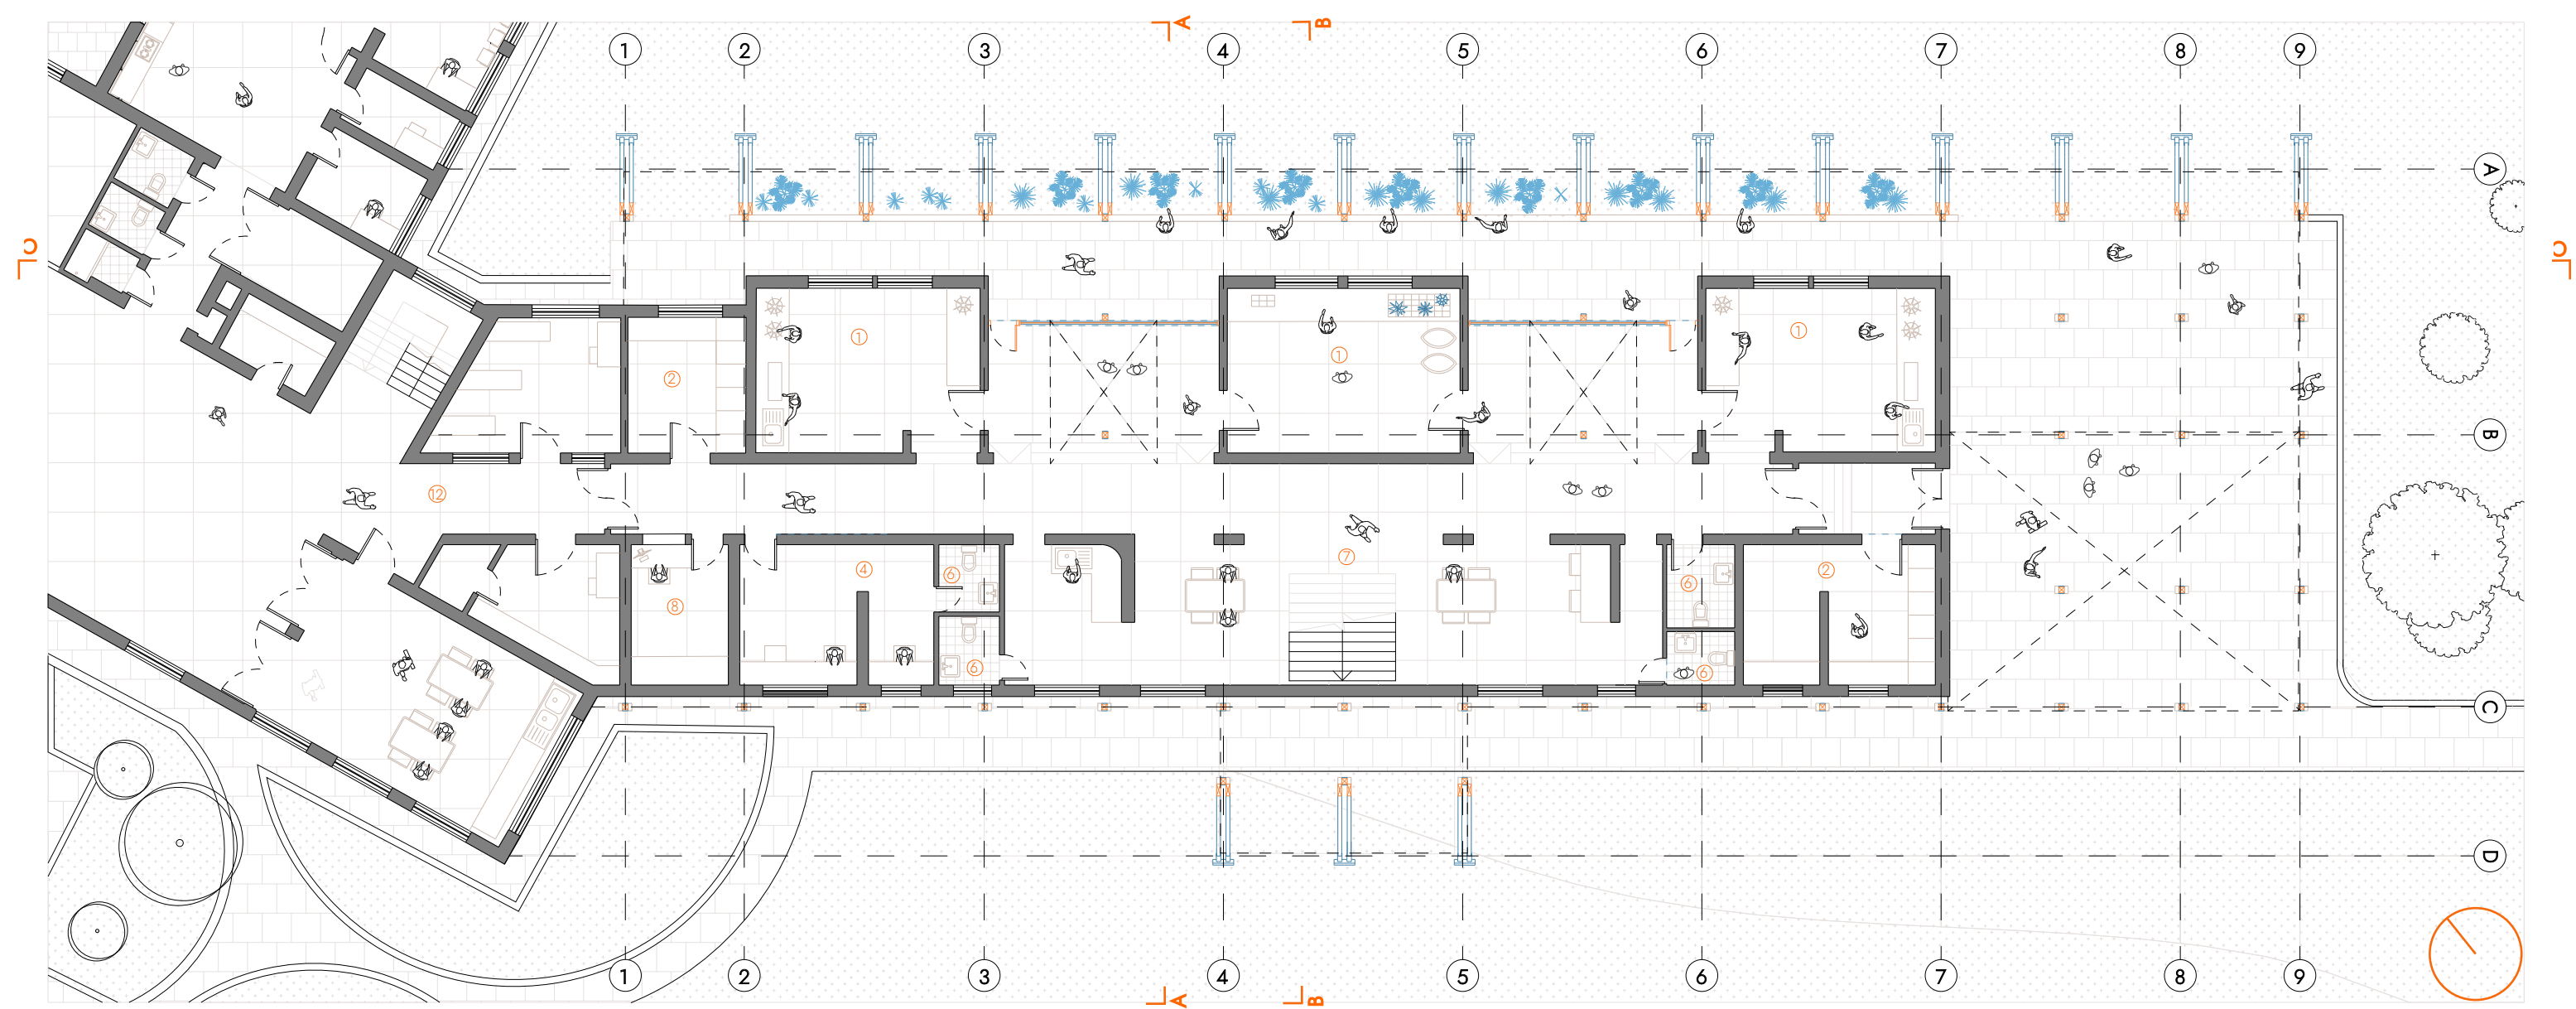


PLANTA NIVEL 2 1:150

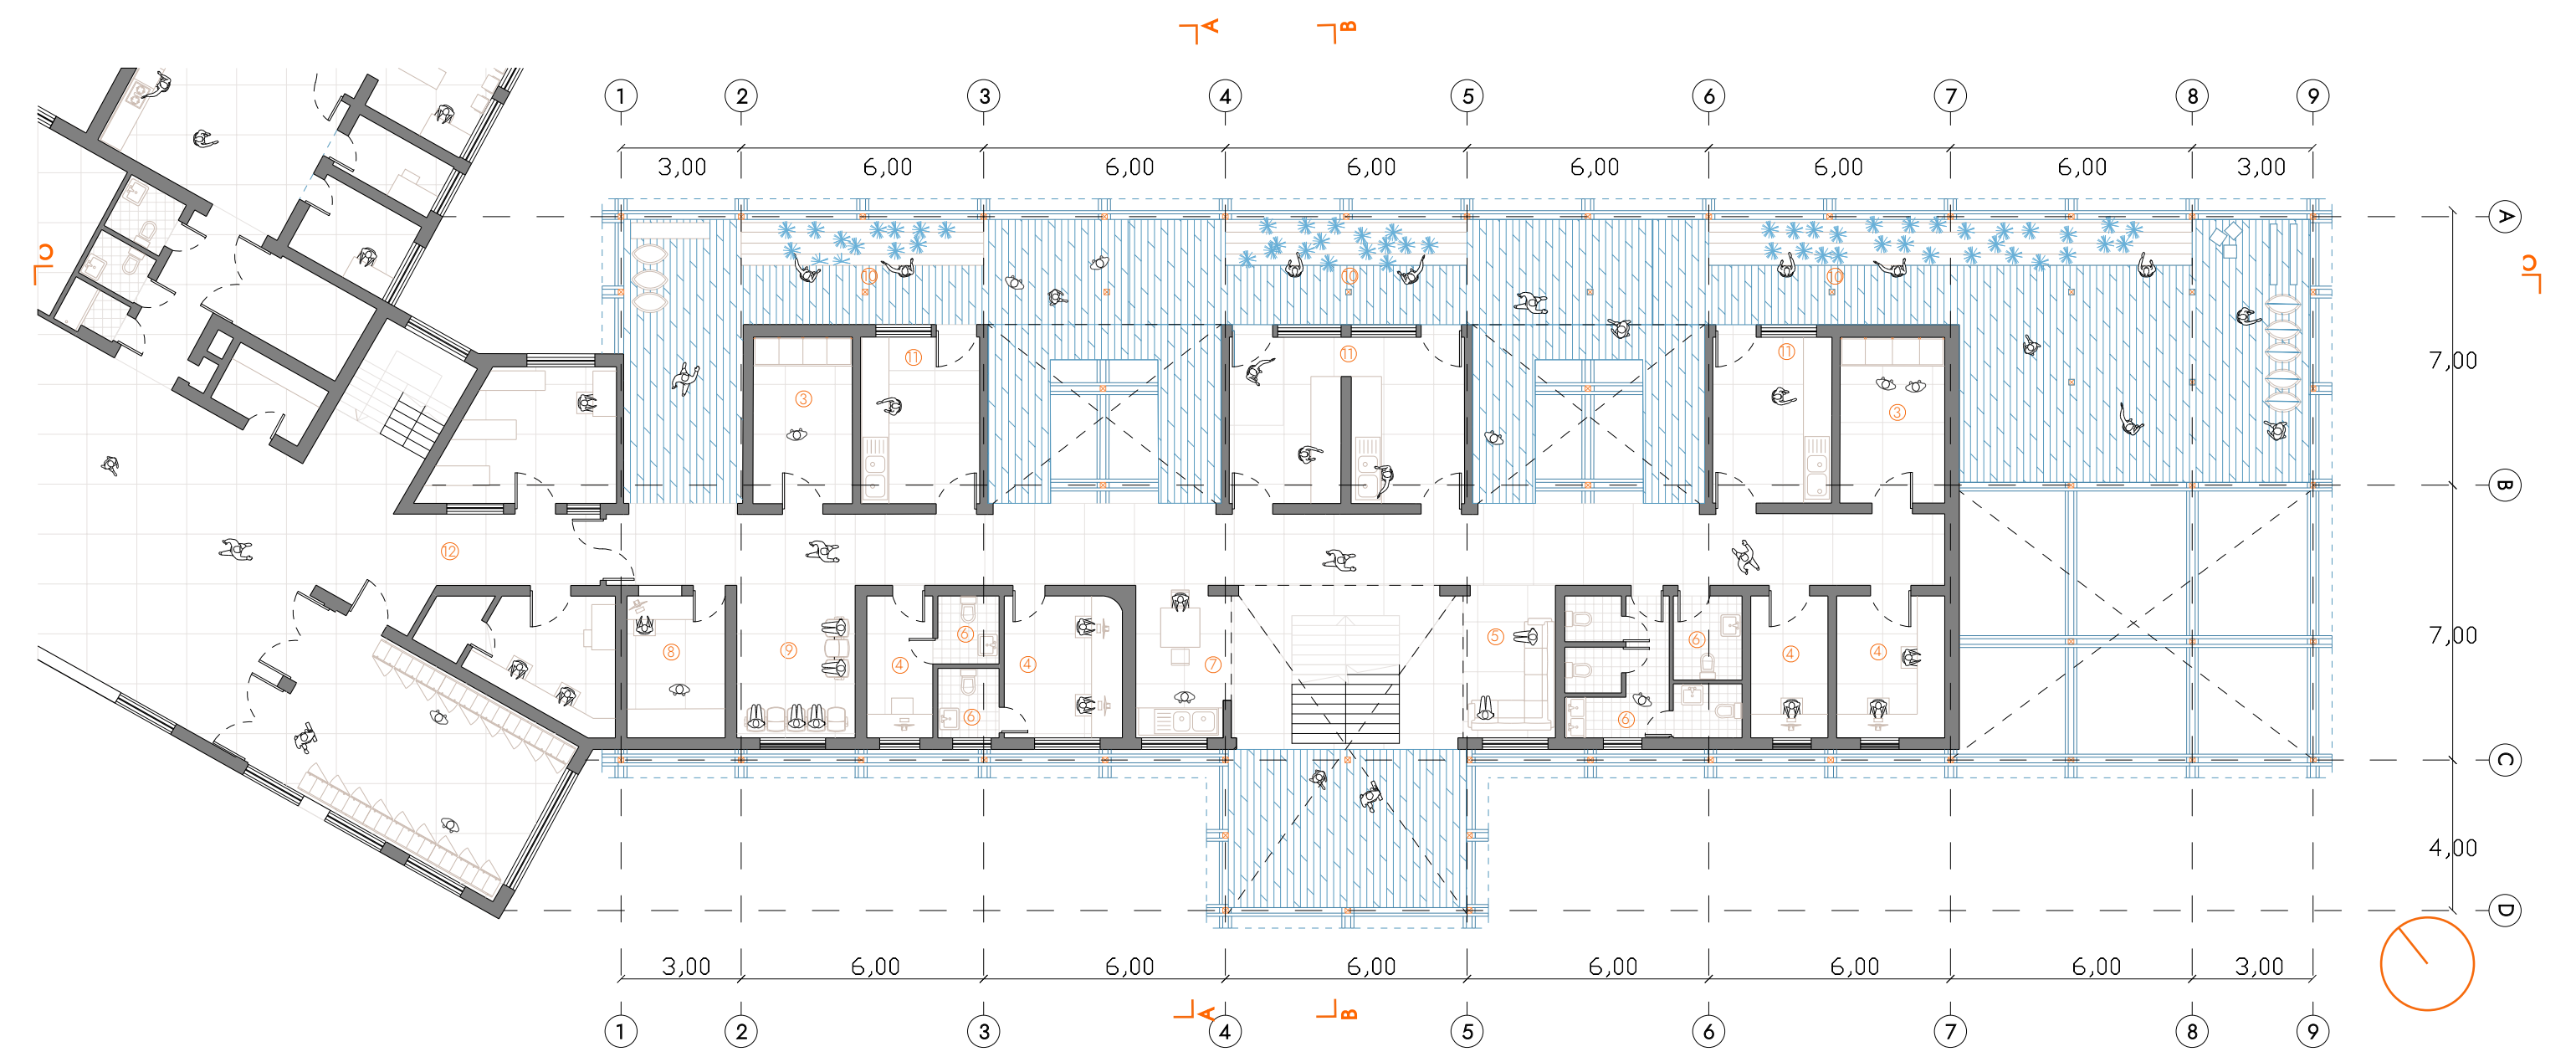

CORTE TRANSVERSAL A-A' 1:150



CORTE TRANSVERSAL B-B' 1:150

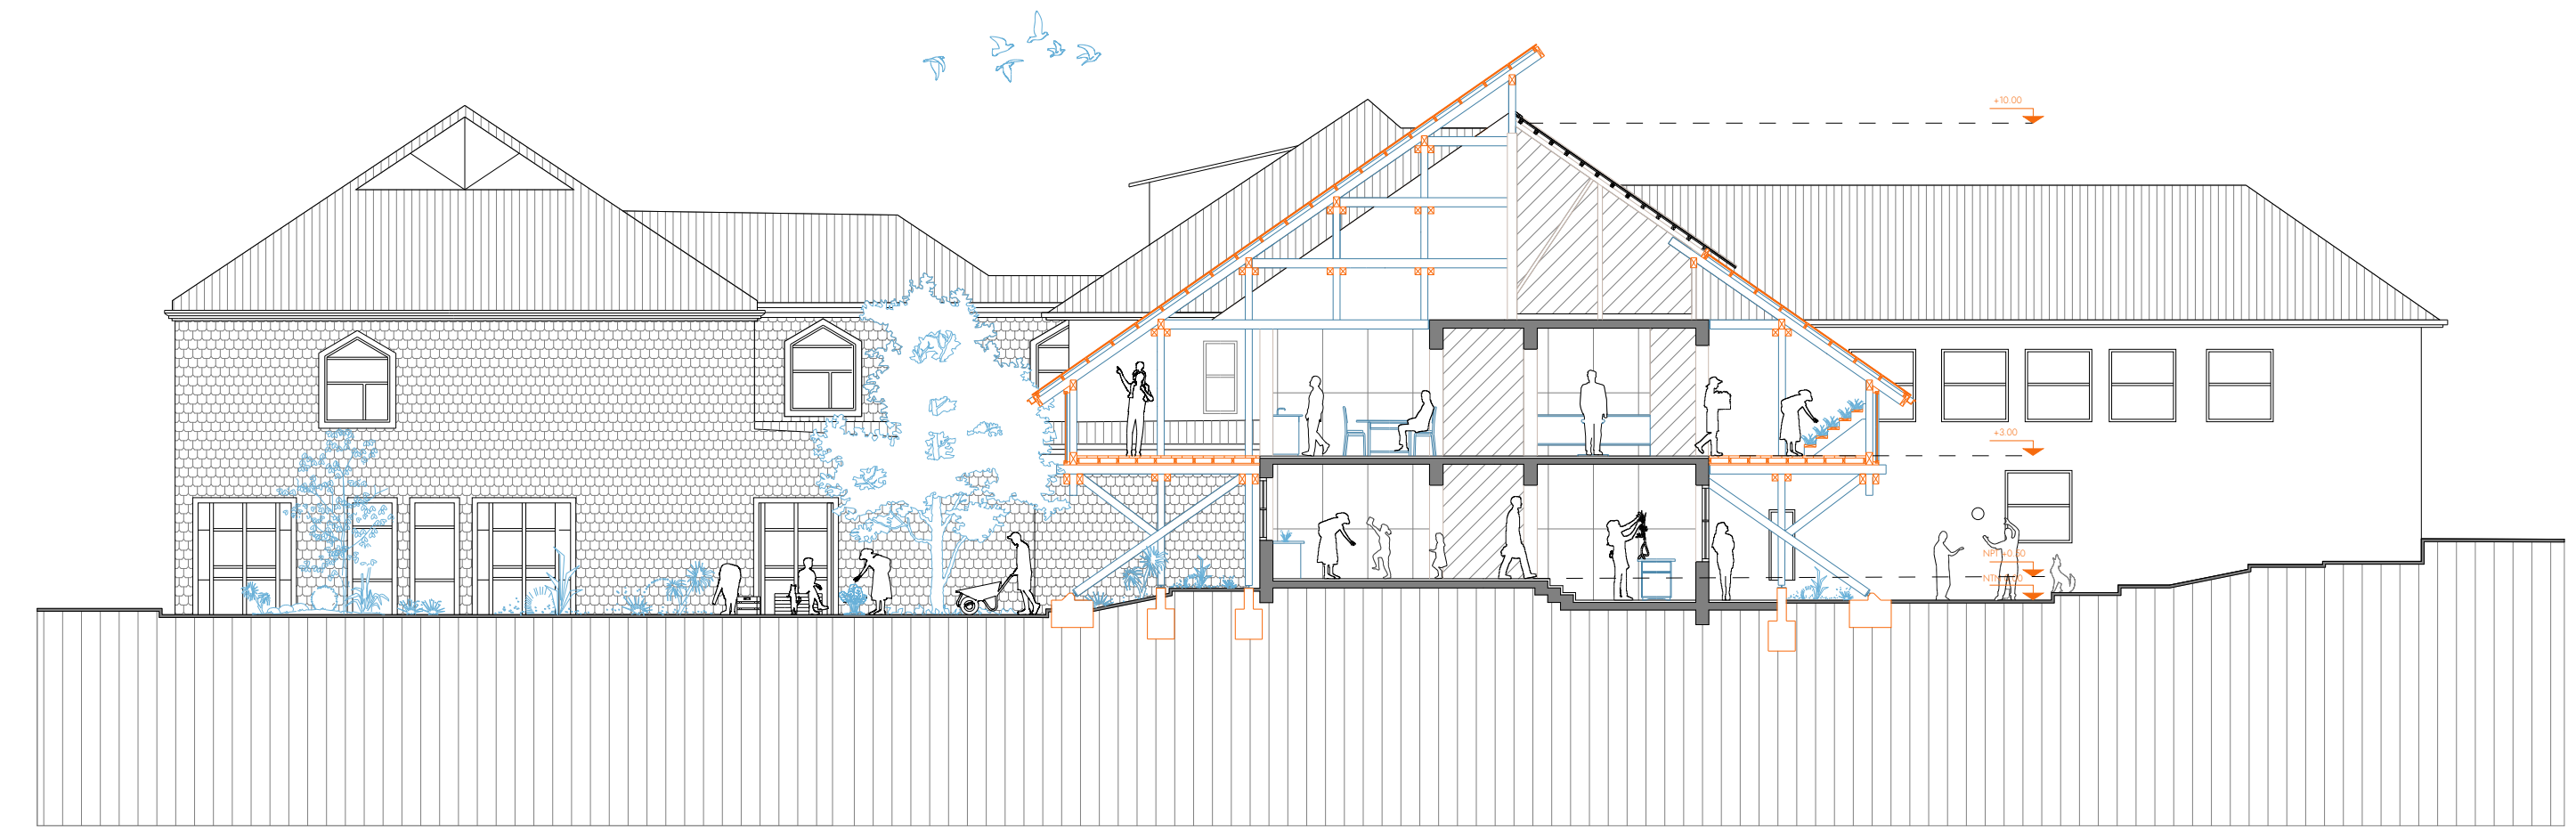

LISTADO PROGRAMÁTICO

1. Taller Hortícola. - 2. Vestidor. - 3. Camara de frio. - 4. Oficinas. - 5. Sala de descanso. - 6. Baños
7. Área común. 8. Recepción. - 9. Sala de espera. - 10. Invernaderos. - 11. Laboratorio - 12- Preexistencia

CORTE LONGITUDINAL C-C' 1:150

