
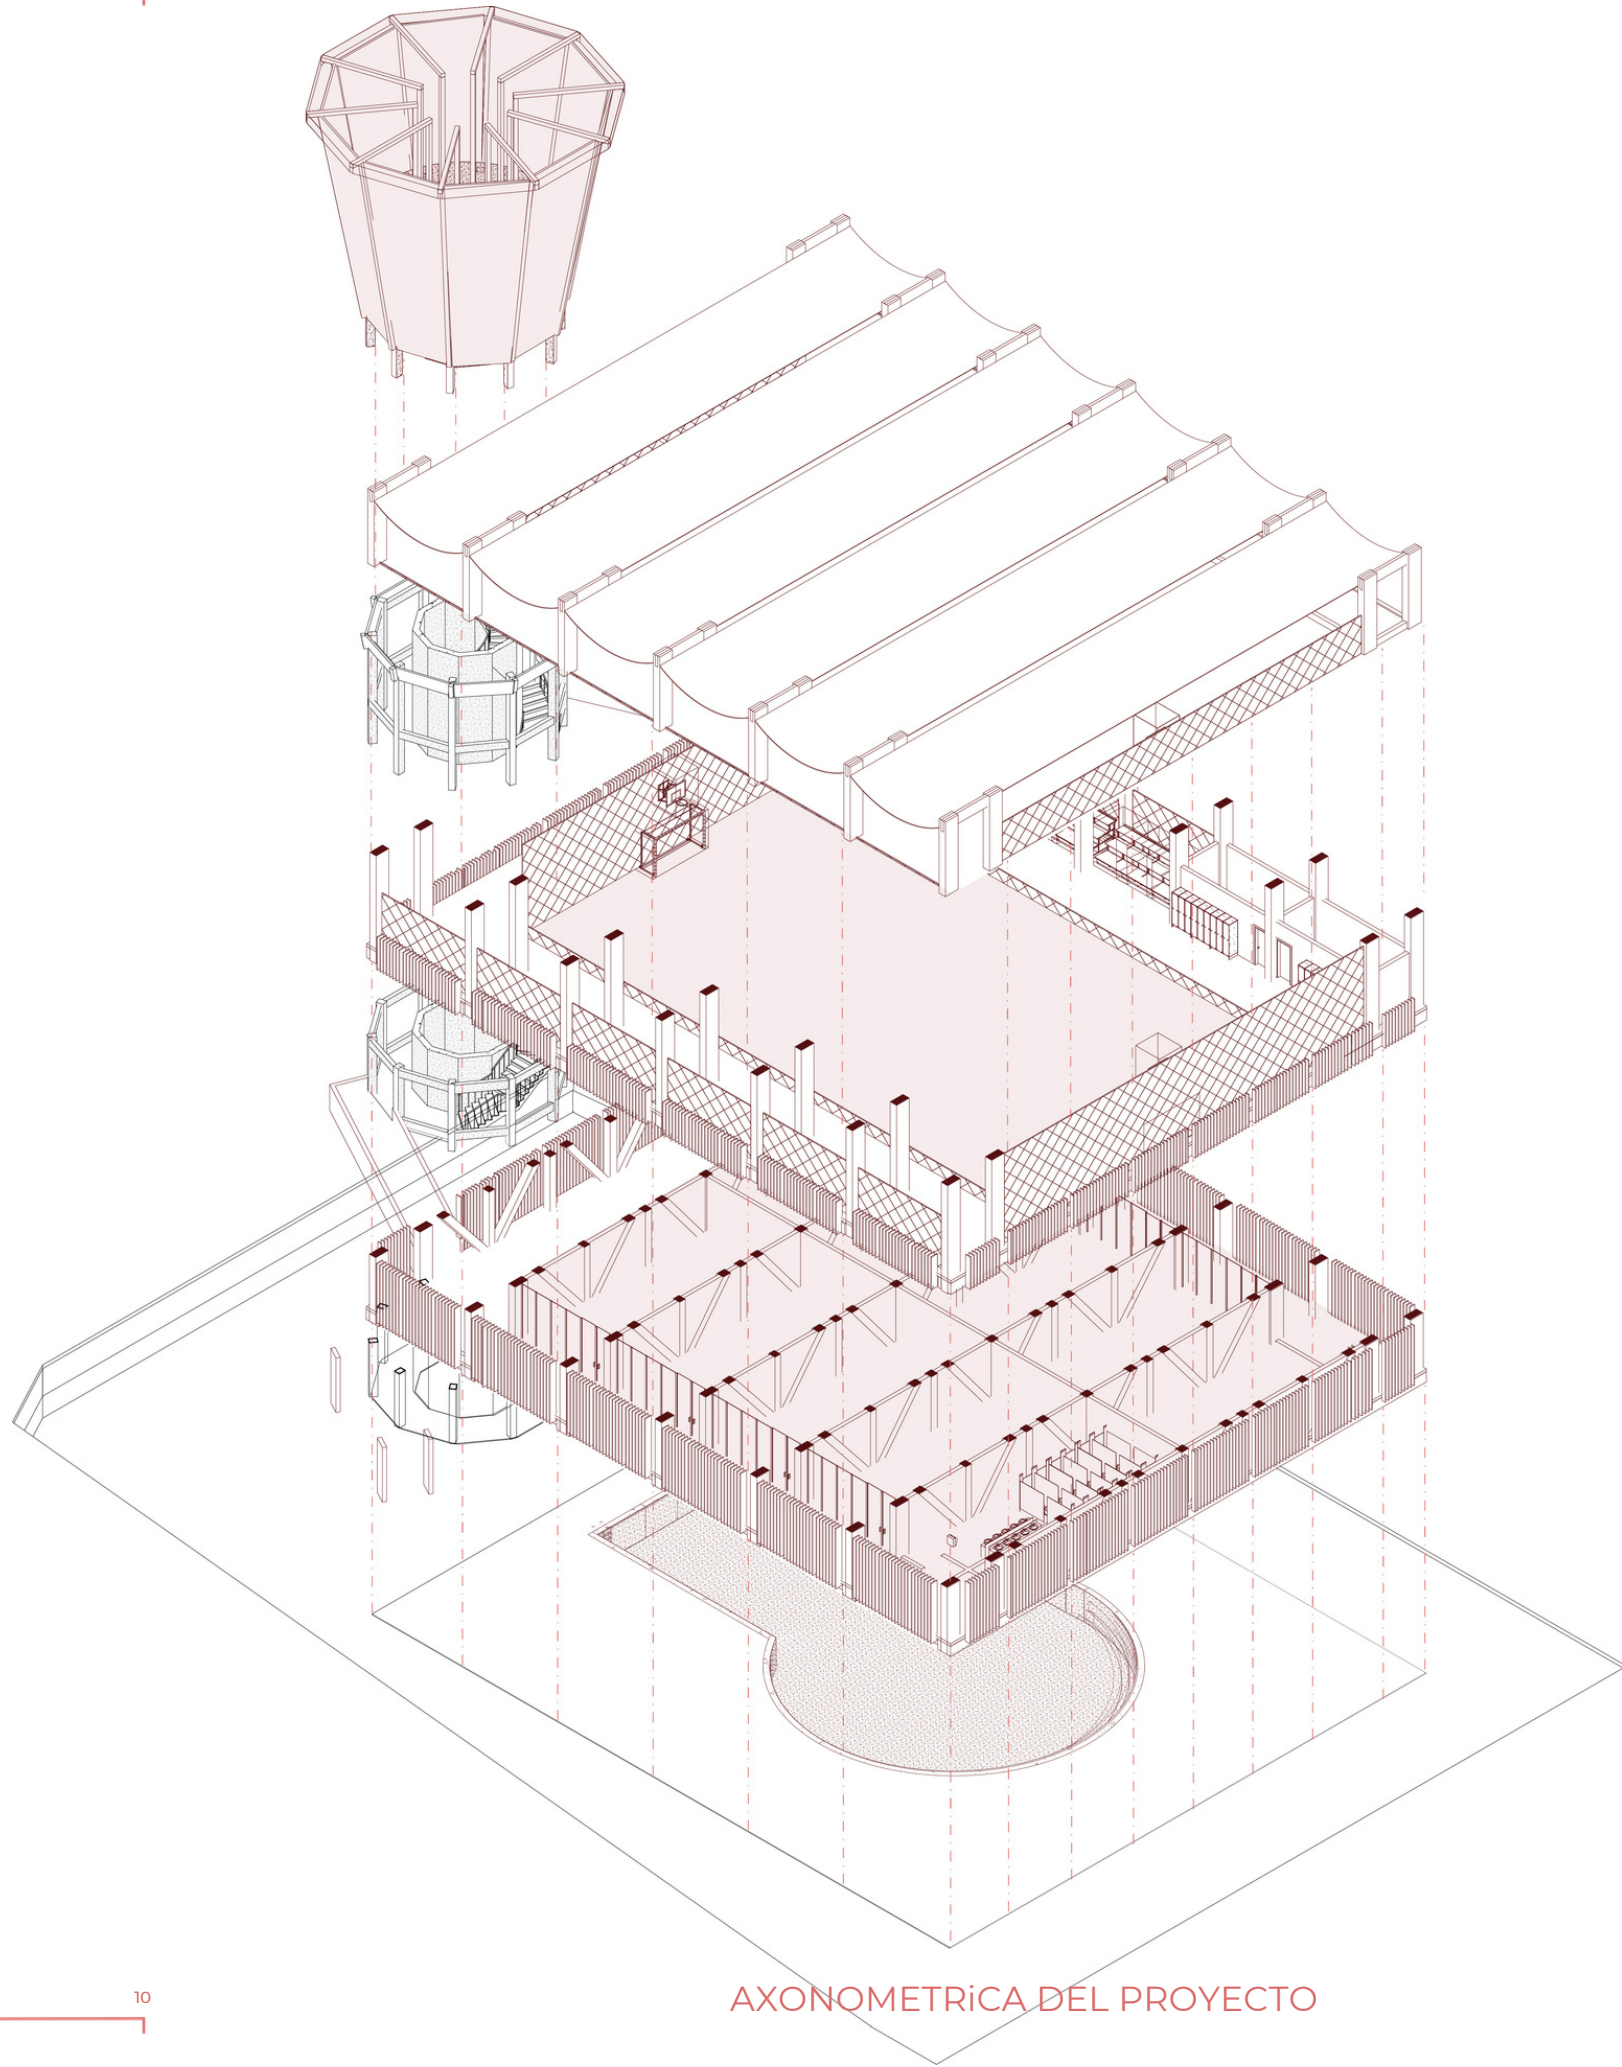
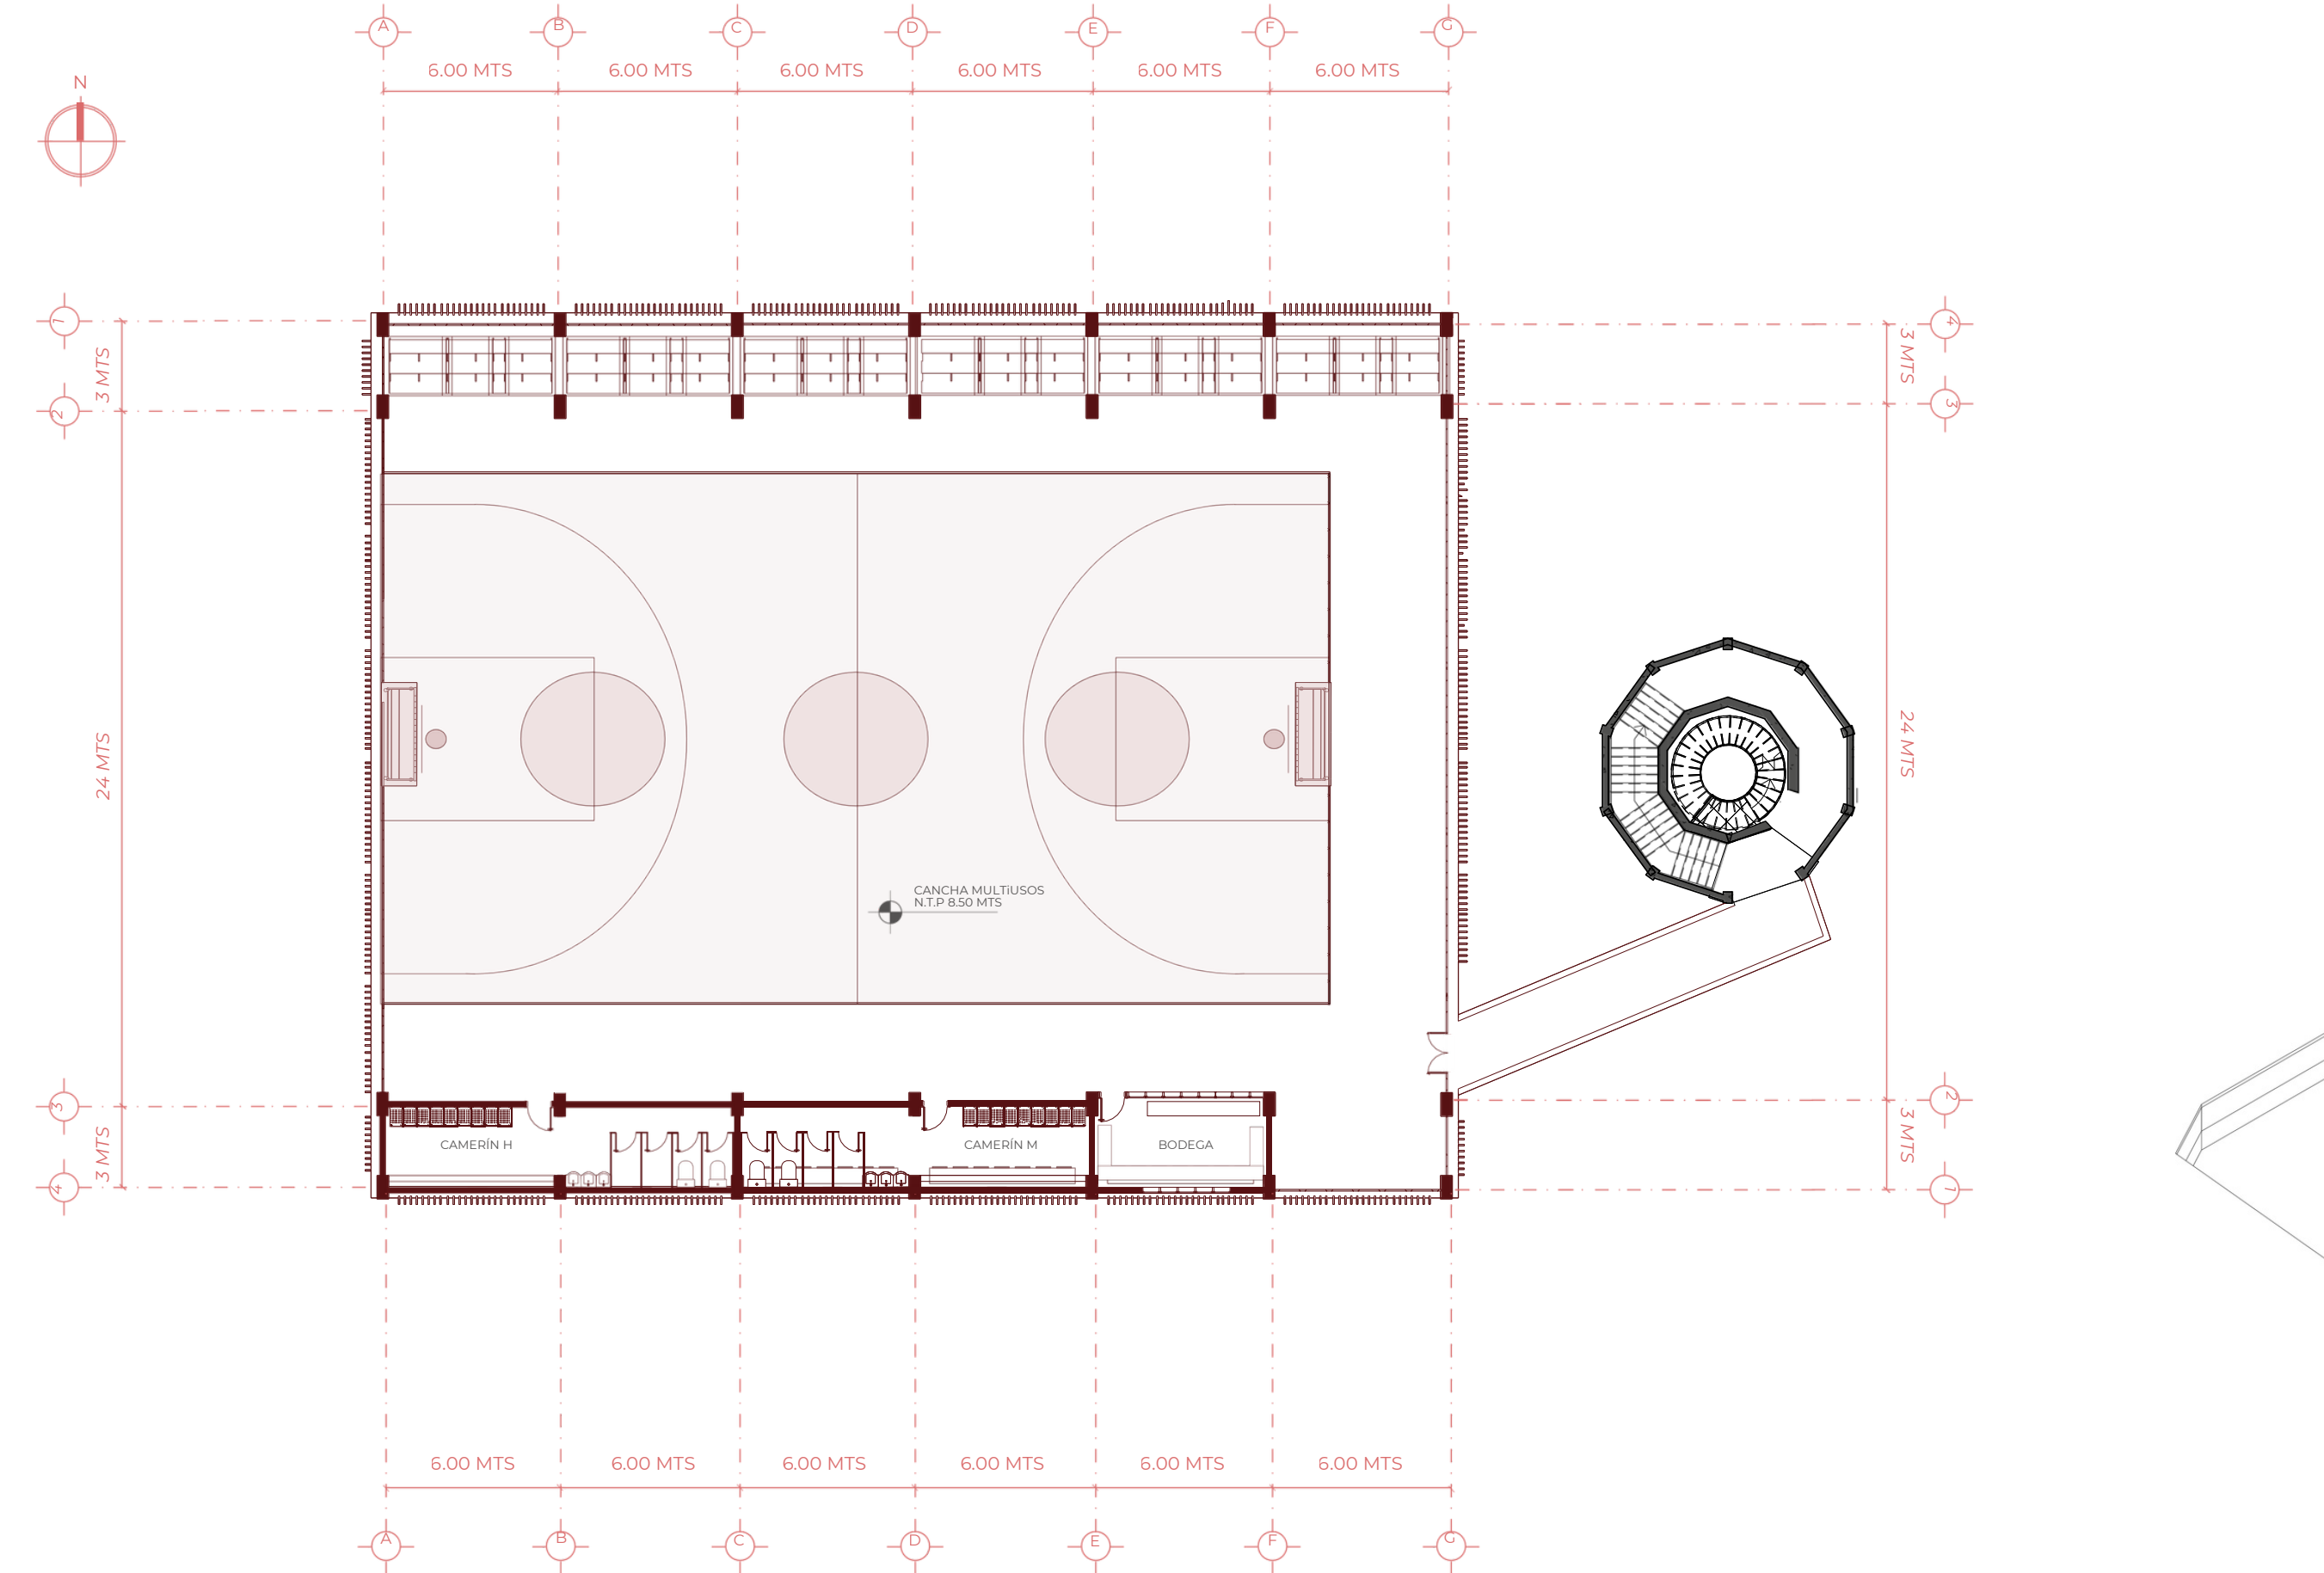
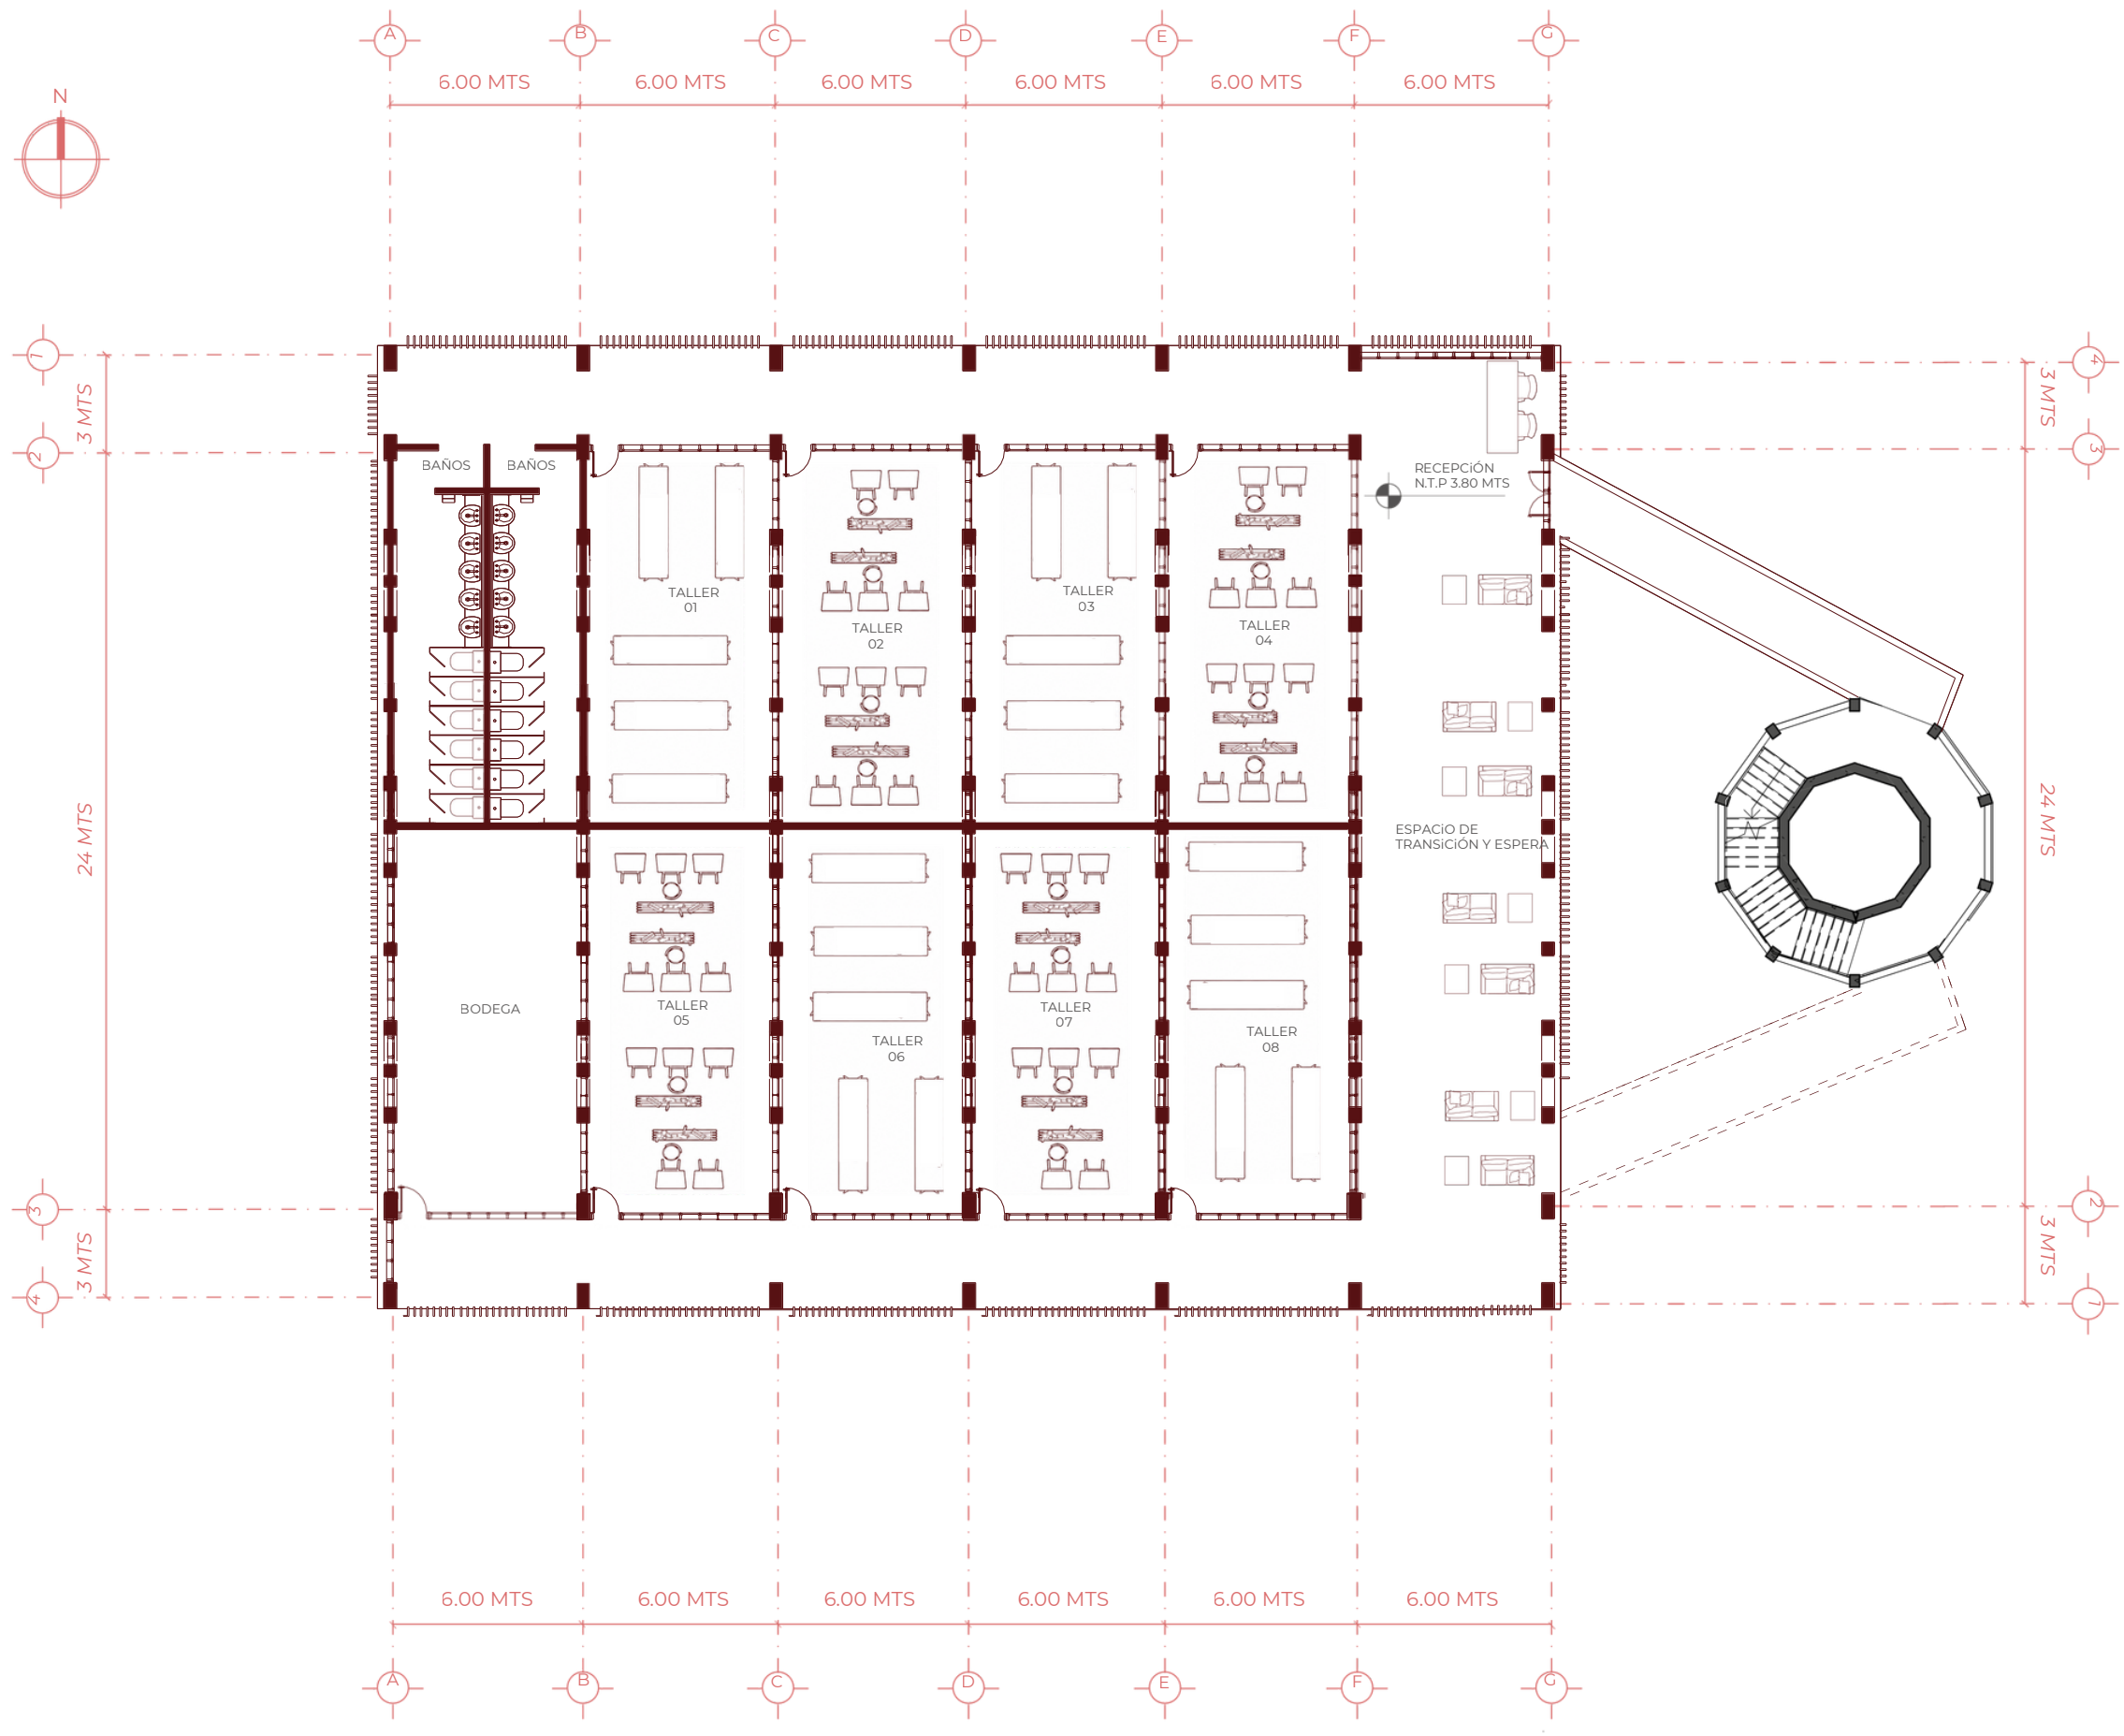


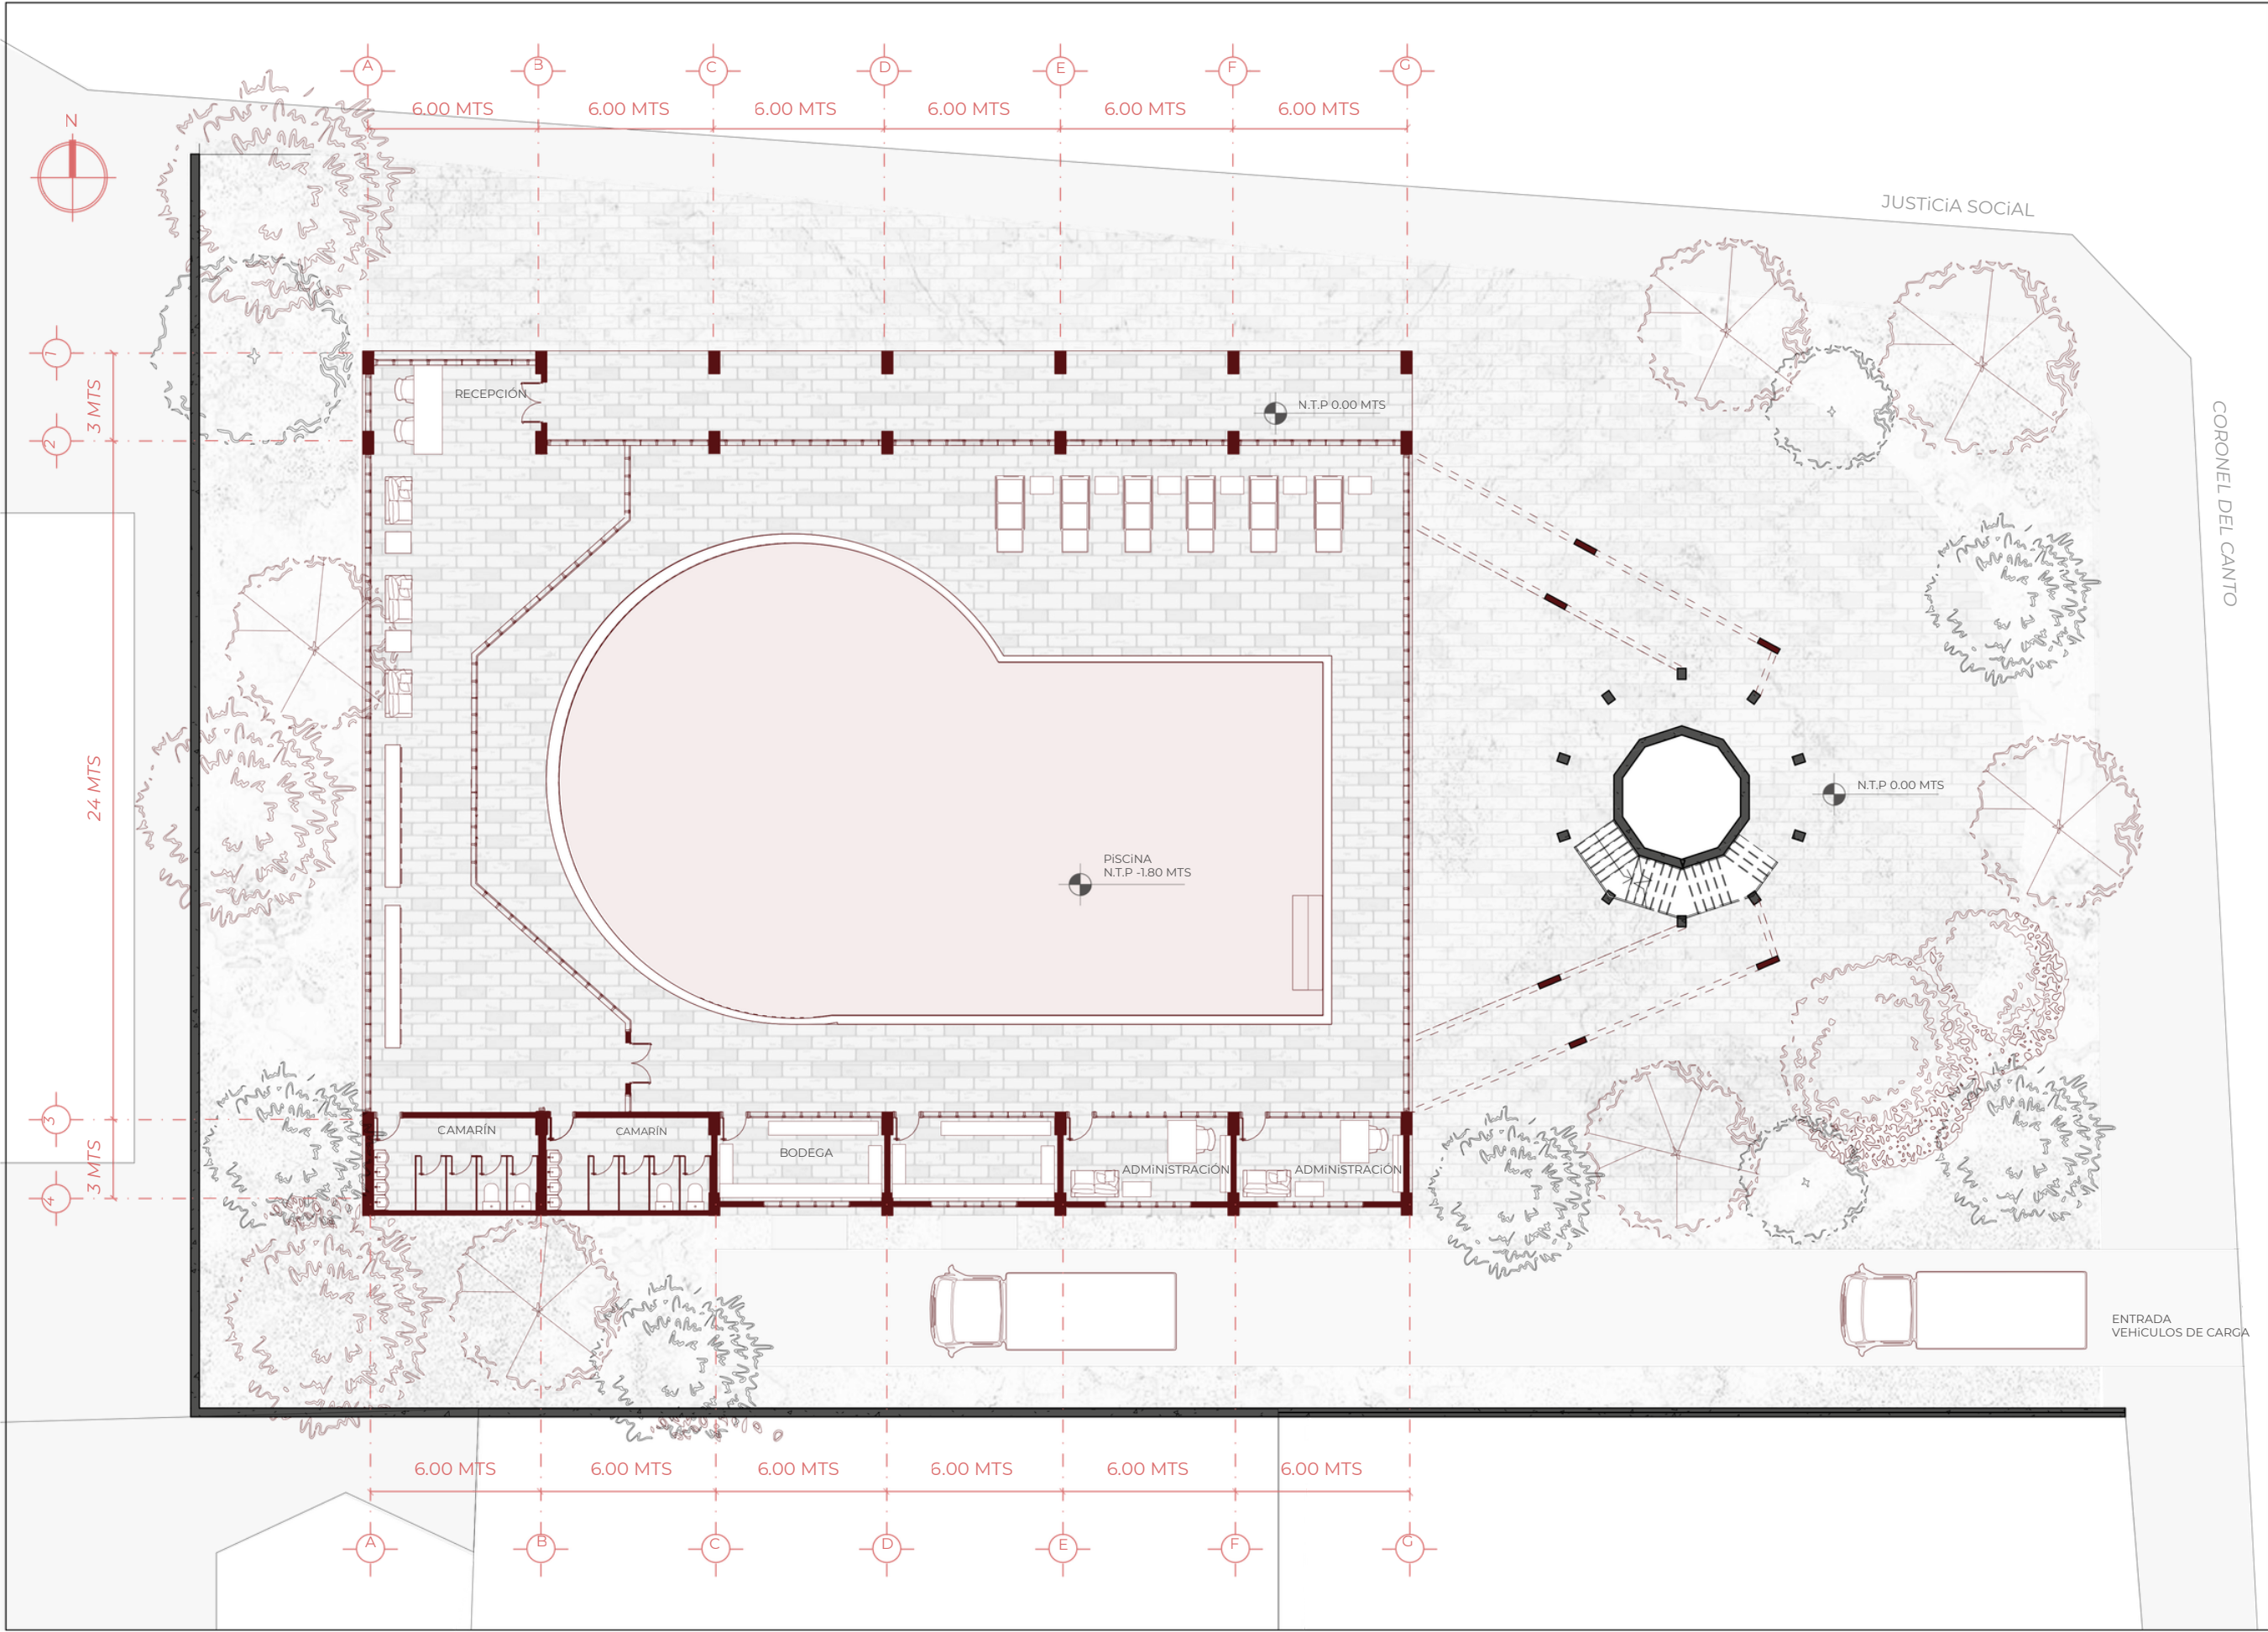

4.- TORRE DE AGUA: CIRCULACION VERTICAL

La torre se reutiliza como circulación vertical, conectada por pasarelas al edificio deportivo. En su remate, se convierte en mirador público, ofreciendo vistas hacia la comuna de Recoleta y consolidándose como un nuevo hito que aporta identidad visual al entorno.

3.- TERCER PISO: CANCHA MULTIUSOS

Este ultimo nivel es un espacio libre cubierto destinado a actividad deportiva, sin medidas oficiales de la cancha. La estructura de madera permite iluminación natural y ventilación cruzada. La torre de agua articula el acceso y refuerza la identidad del conjunto.

2.- SEGUNDO PISO: TALLERES RECREATIVOS

Este nivel es organizado en módulos de madera que alojan talleres flexibles para el uso comunitario. La circulación es clara y continua, conectada directamente con la torre de agua y la envolvente filtra la luz y regula el ambiente interior para evitar el uso excesivo de iluminación artificial.

1.- PRIMER PISO: PISCINA TEMPERADA

Este primer nivel de acceso cuenta con una piscina temperada, generada a partir de la adaptación del estanque existente de la torre de agua. Los recintos de apoyo se disponen en el perímetro, liberando el área central y vinculándose al exterior.