




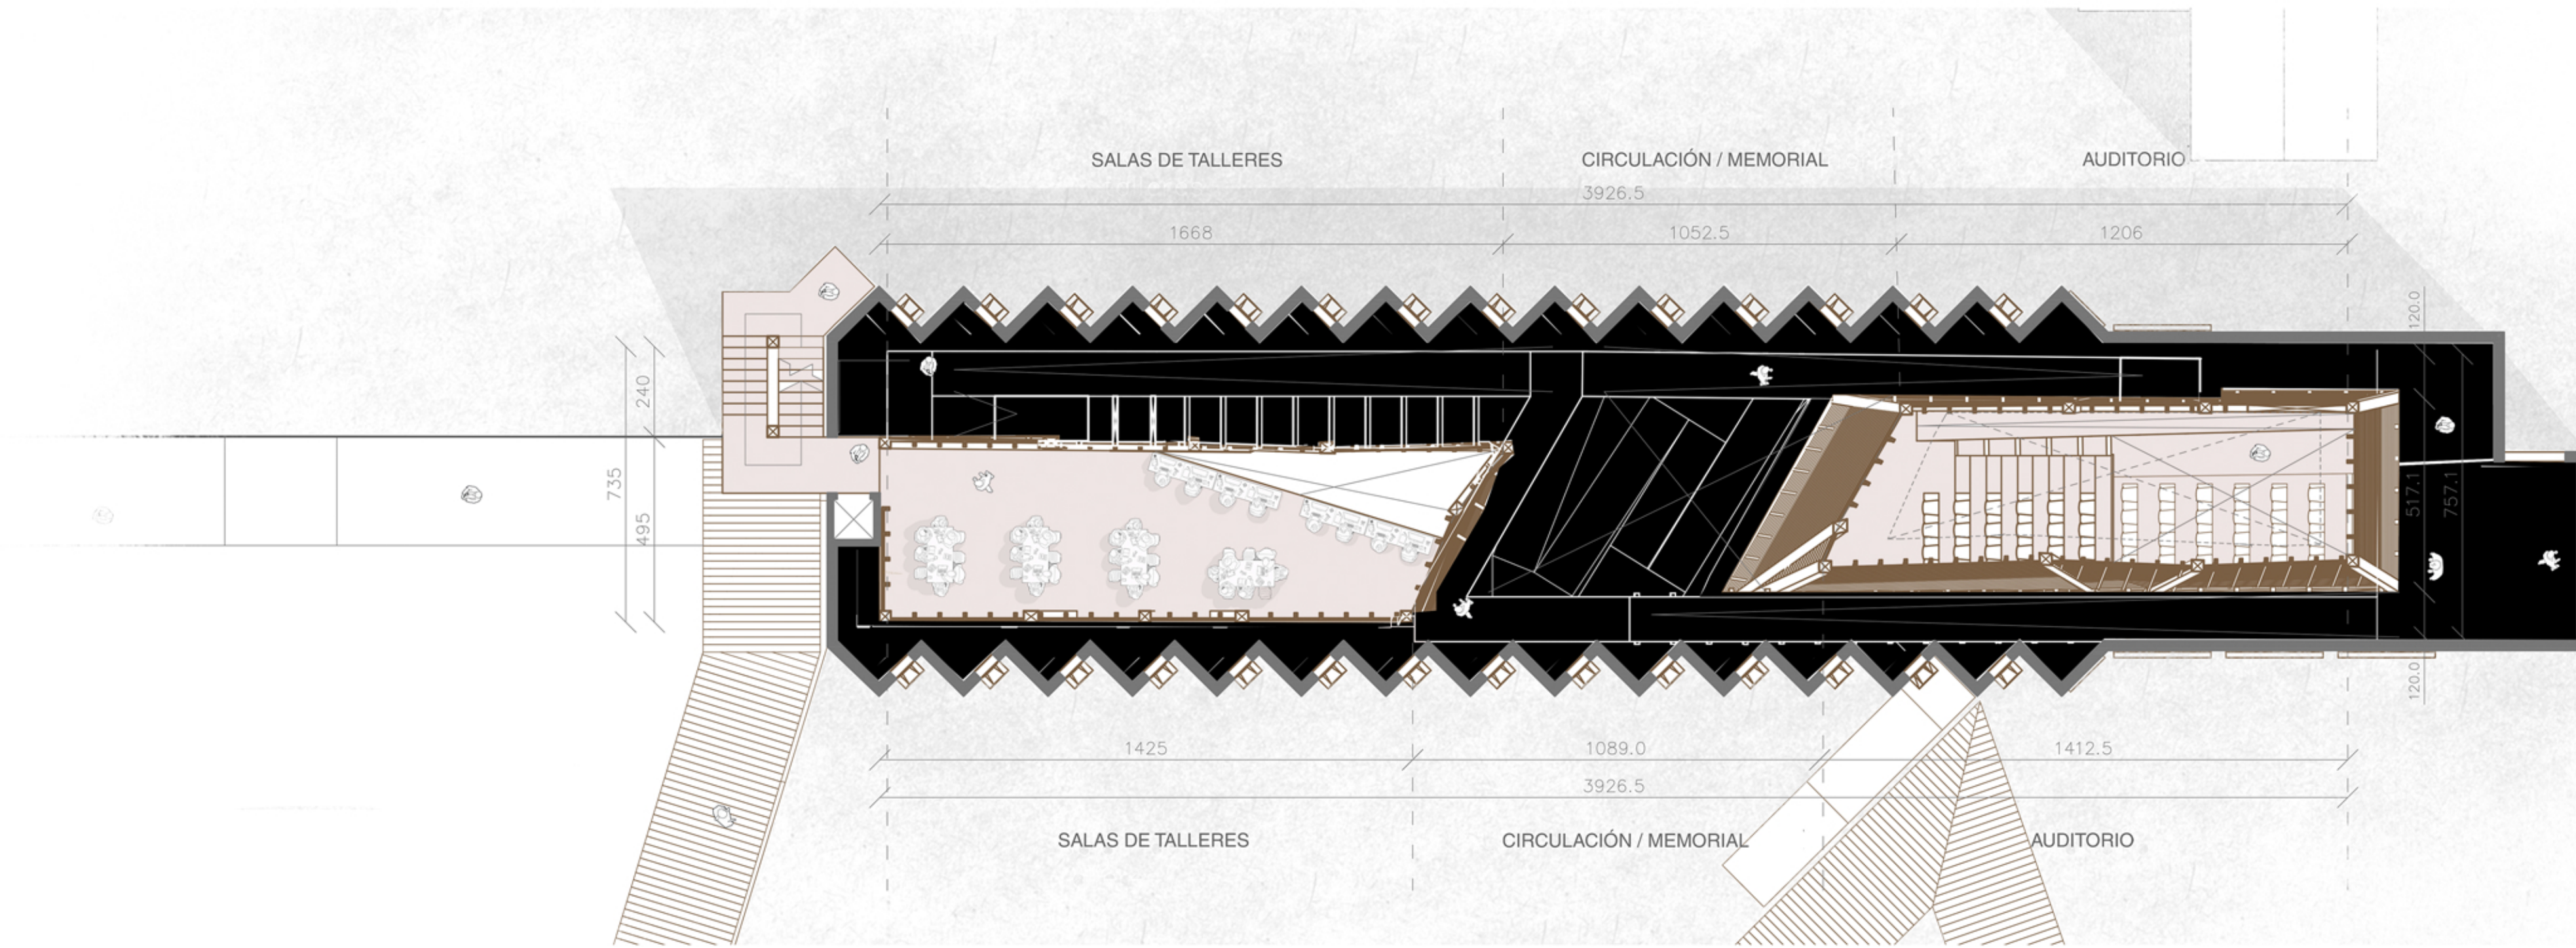

Planta Nivel 1 Esc 1:100

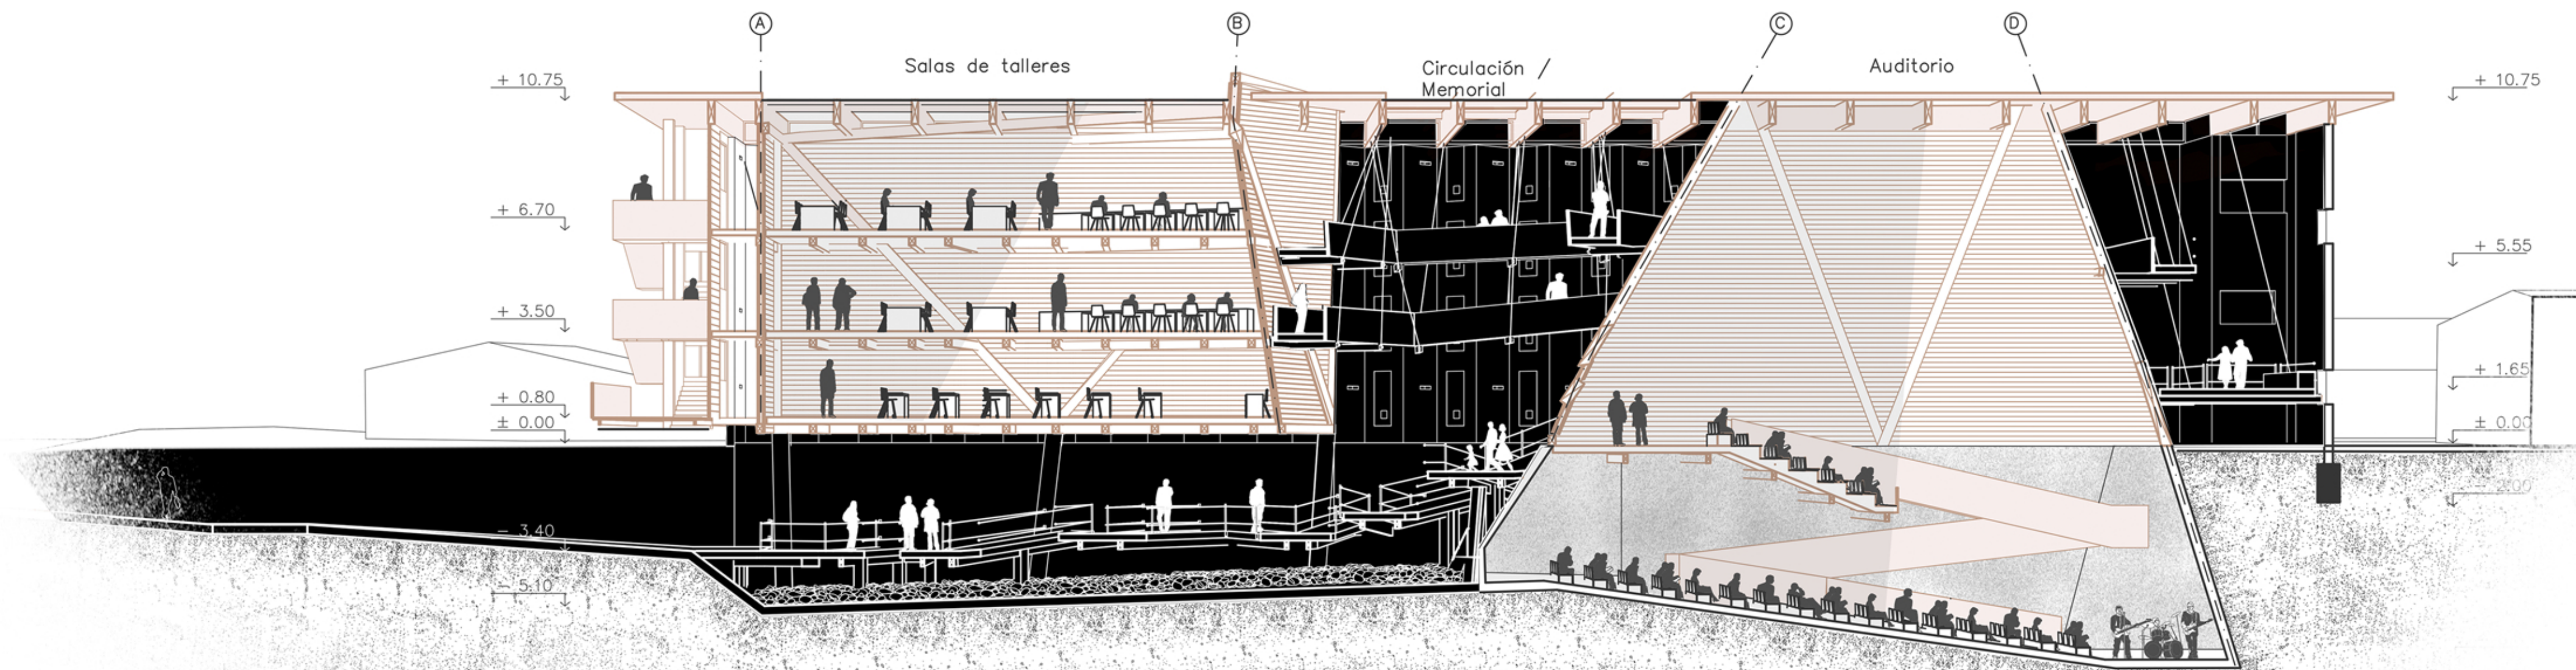

Corte Longitudinal Esc 1:100

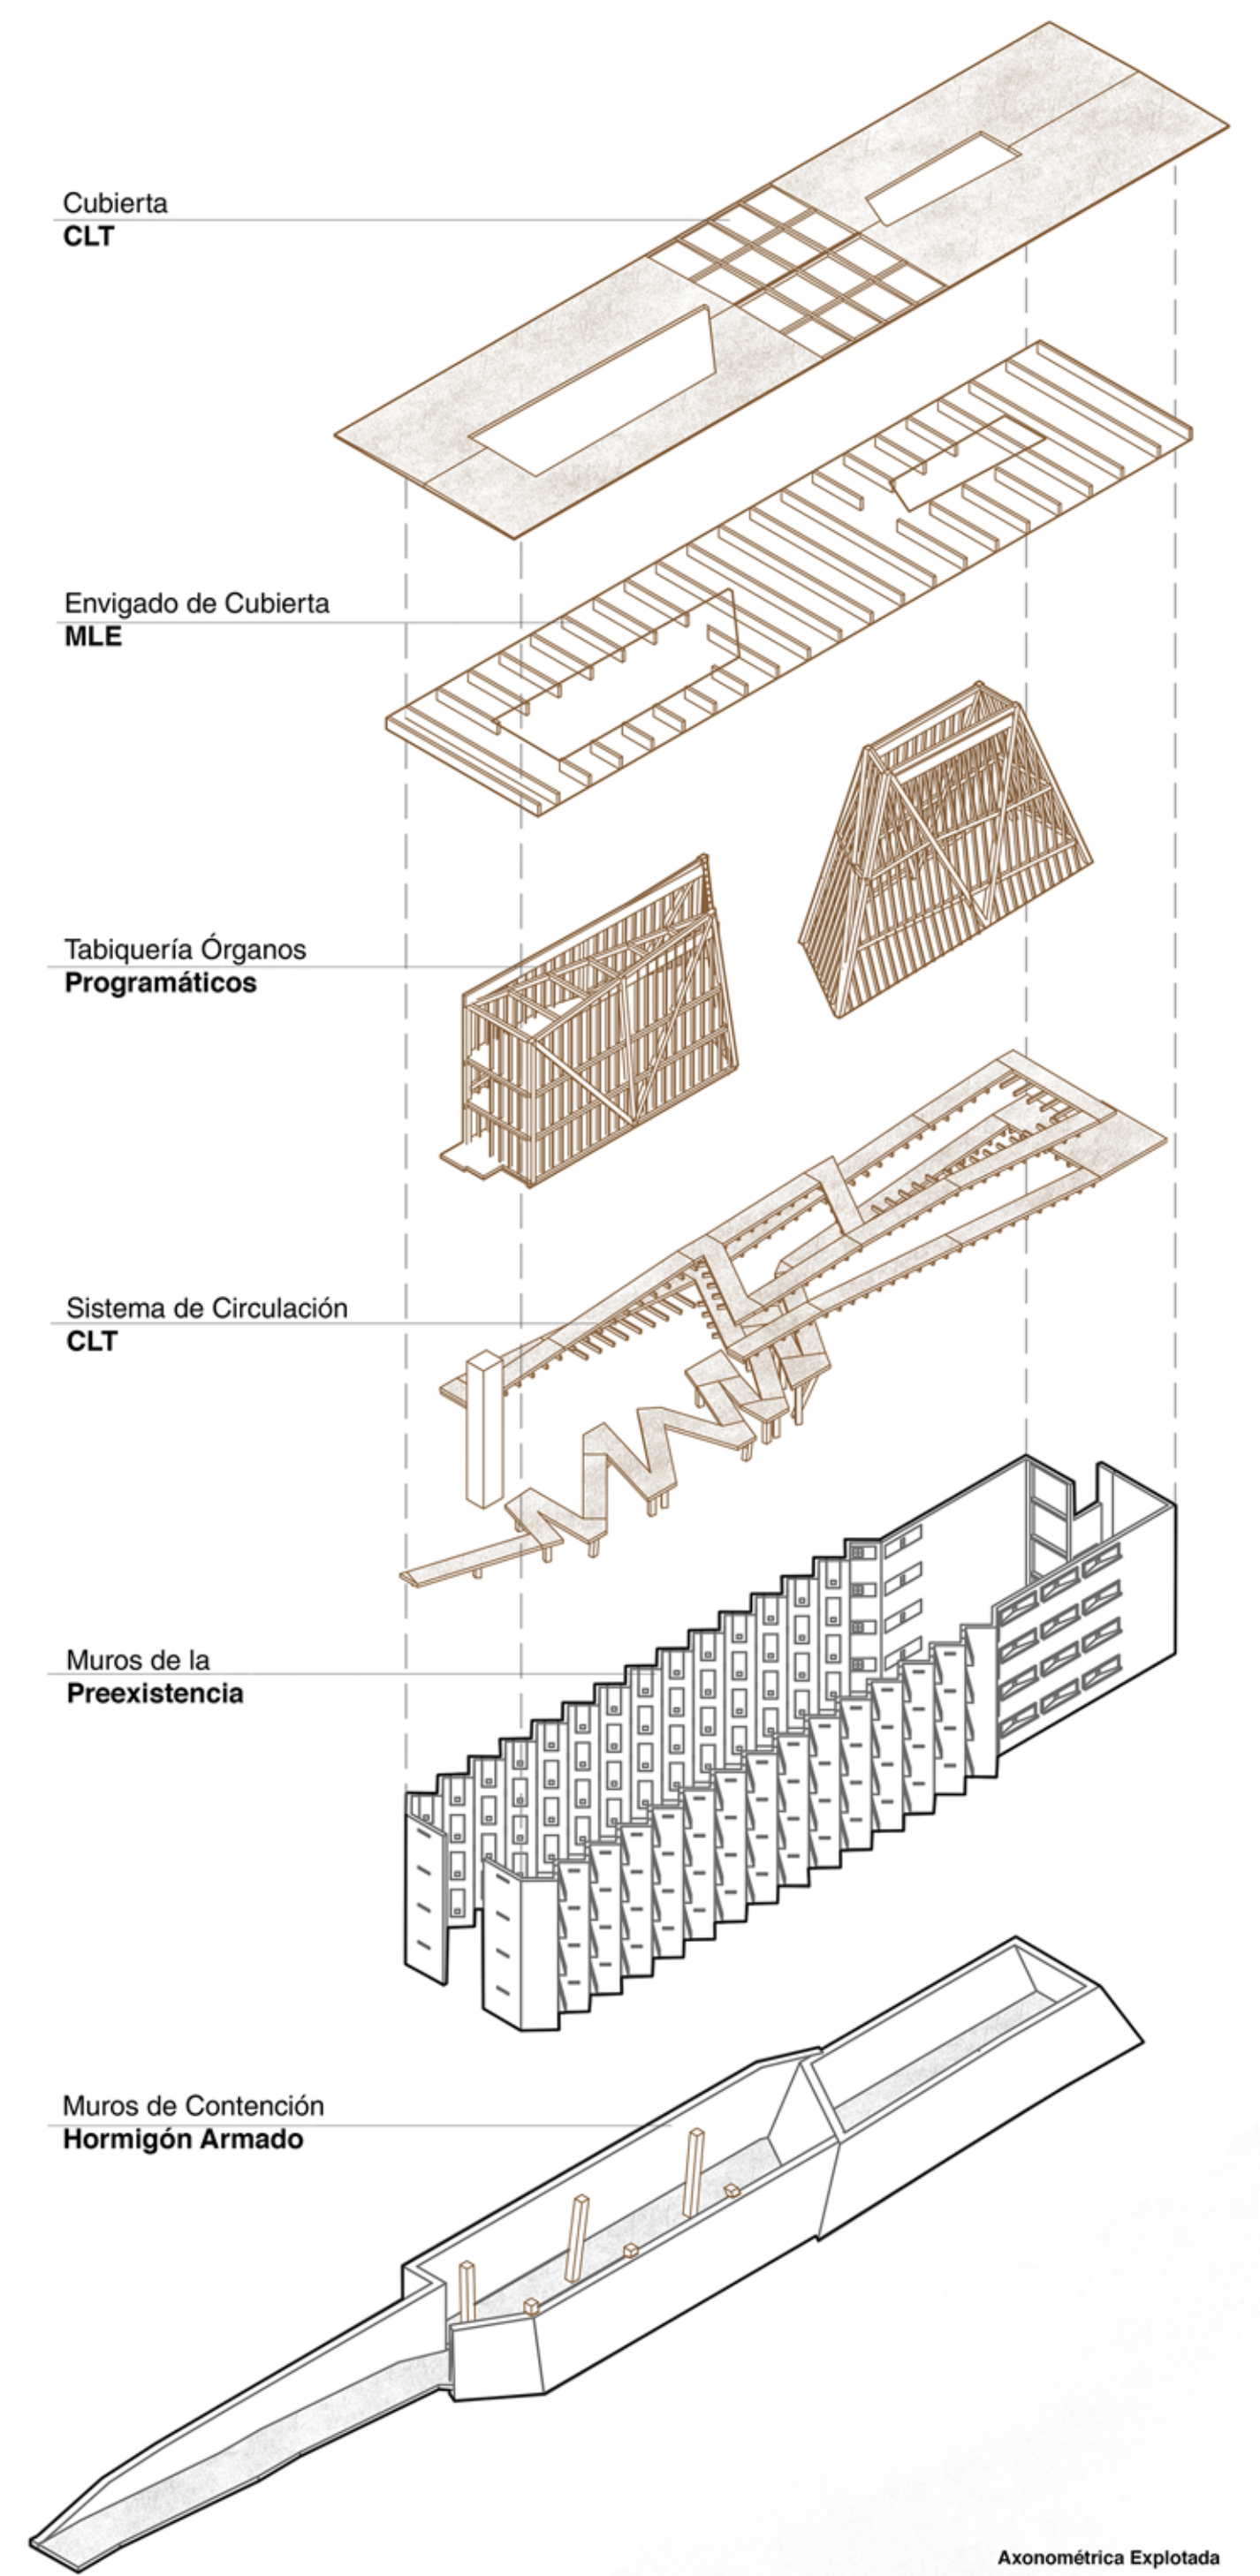

Axonométrica Explotada

