




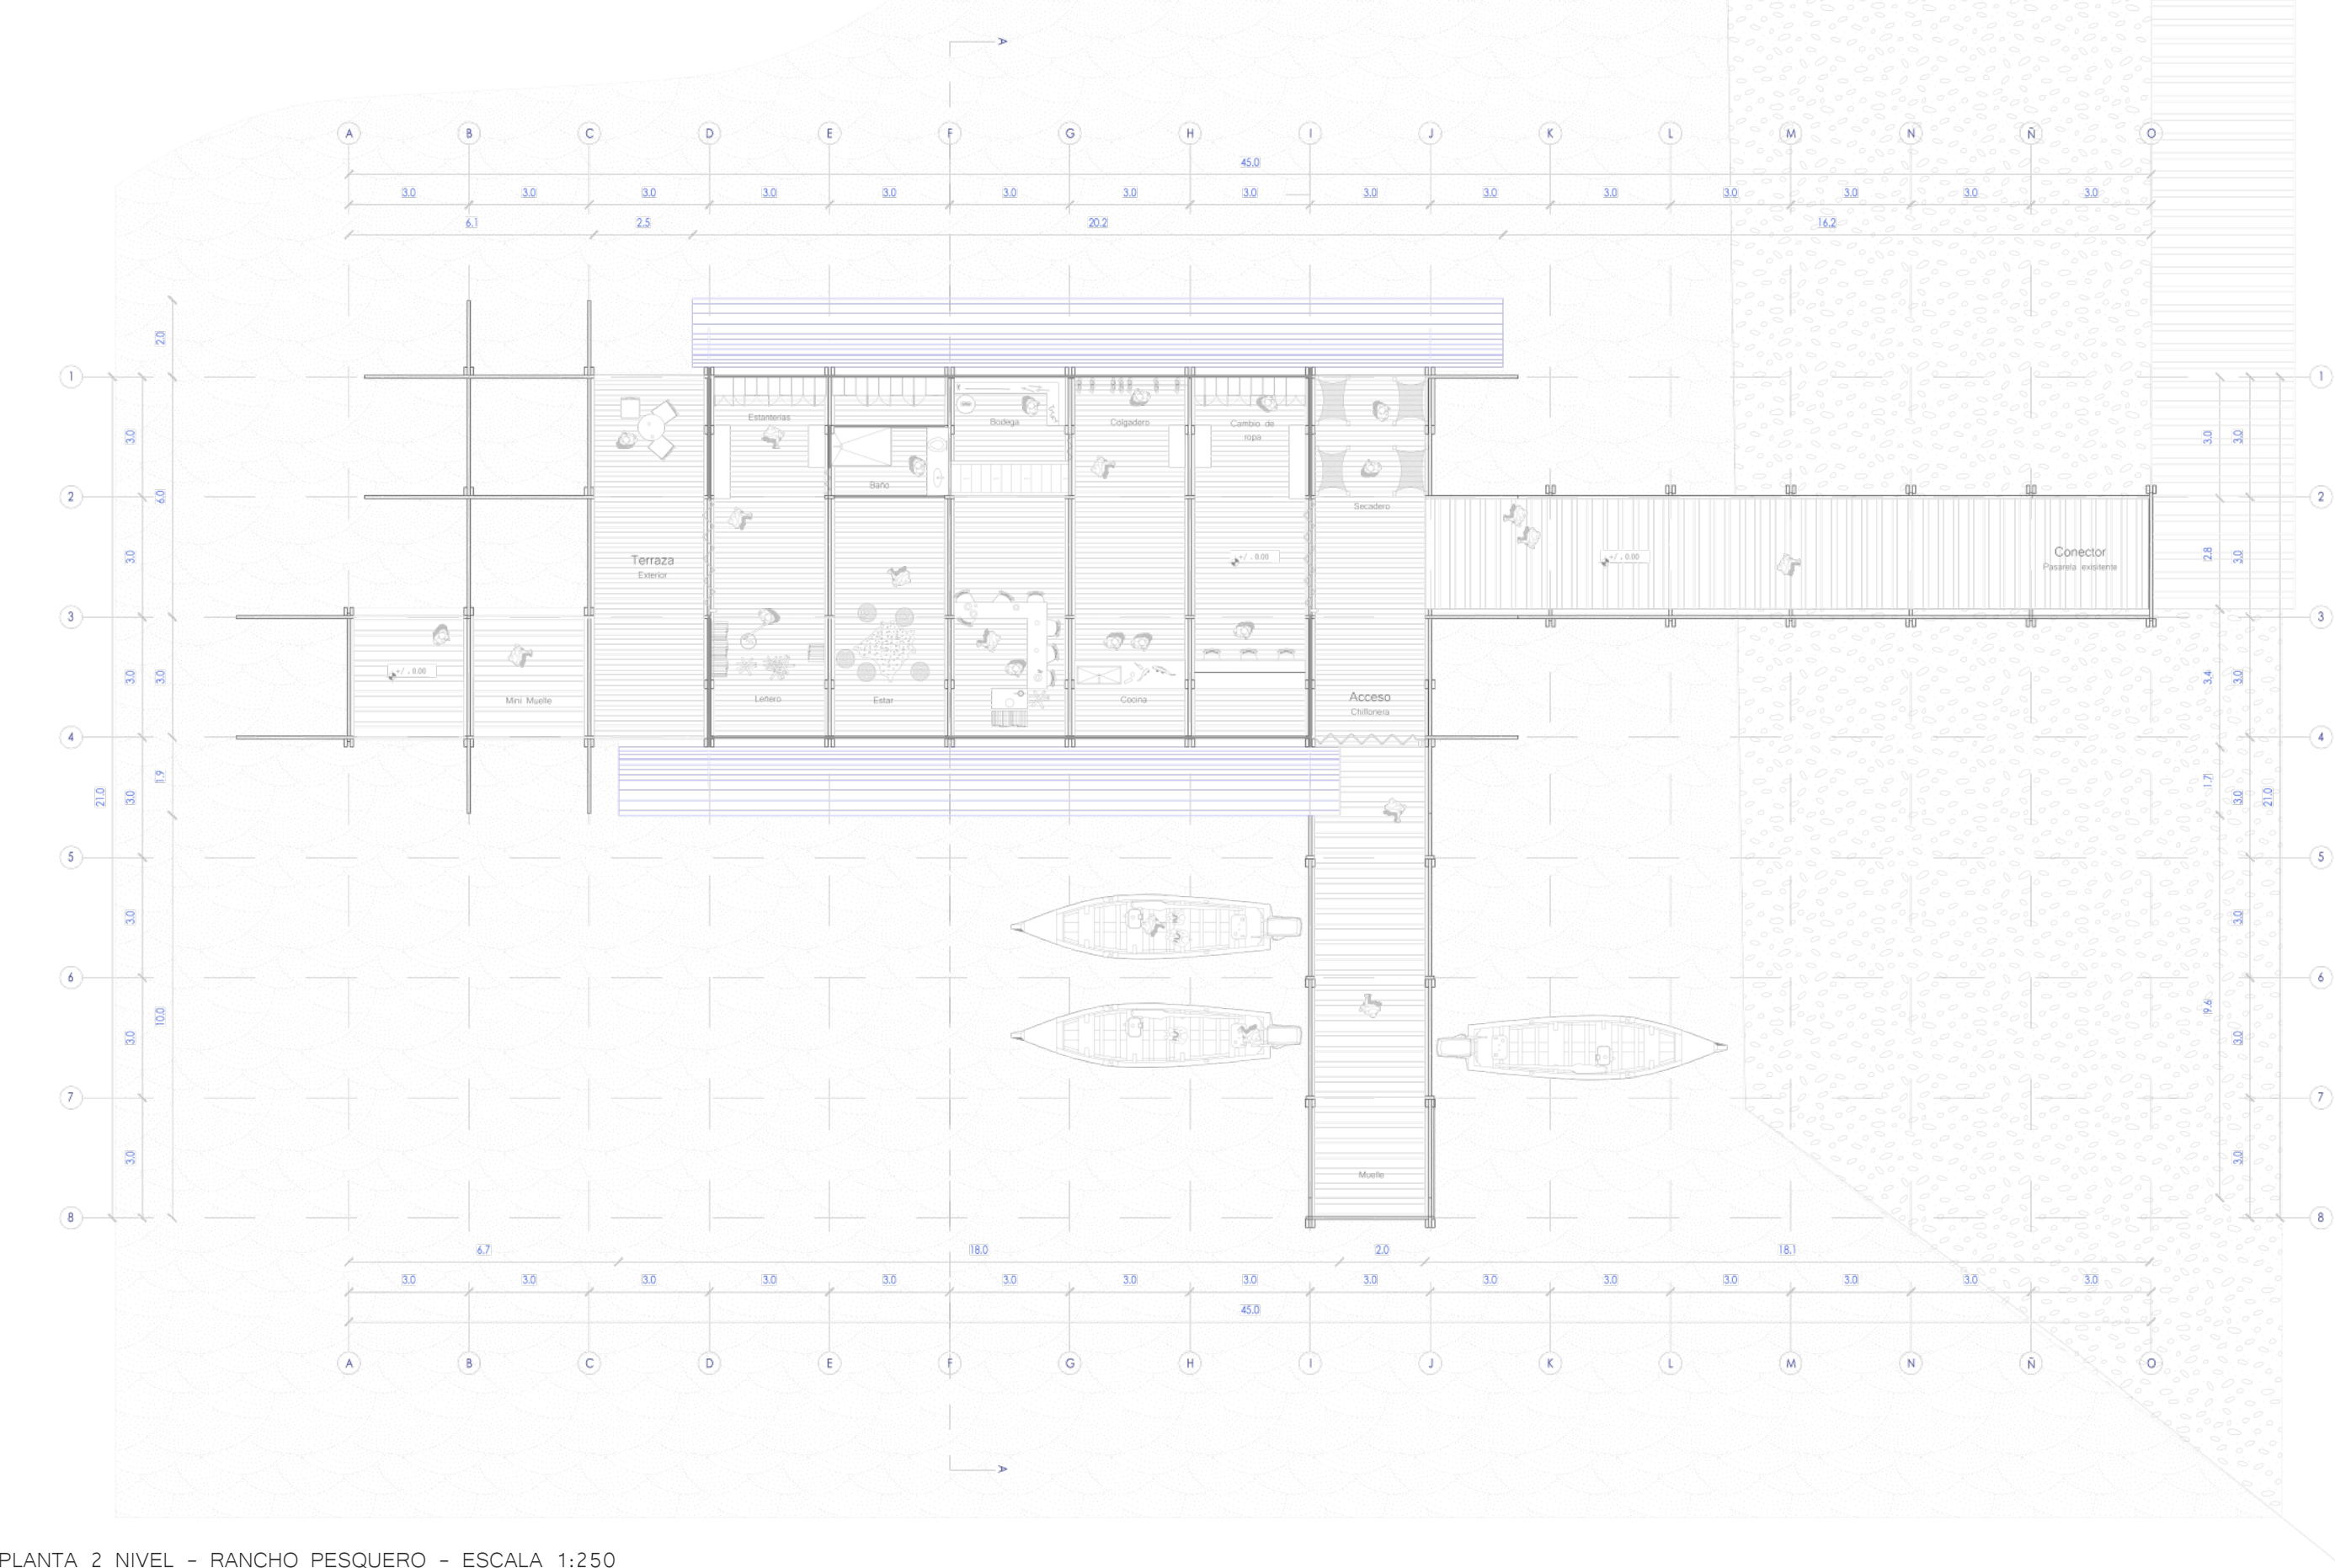

PLANTA 2 NIVEL - RANCHO PESQUERO - ESCALA 1:250

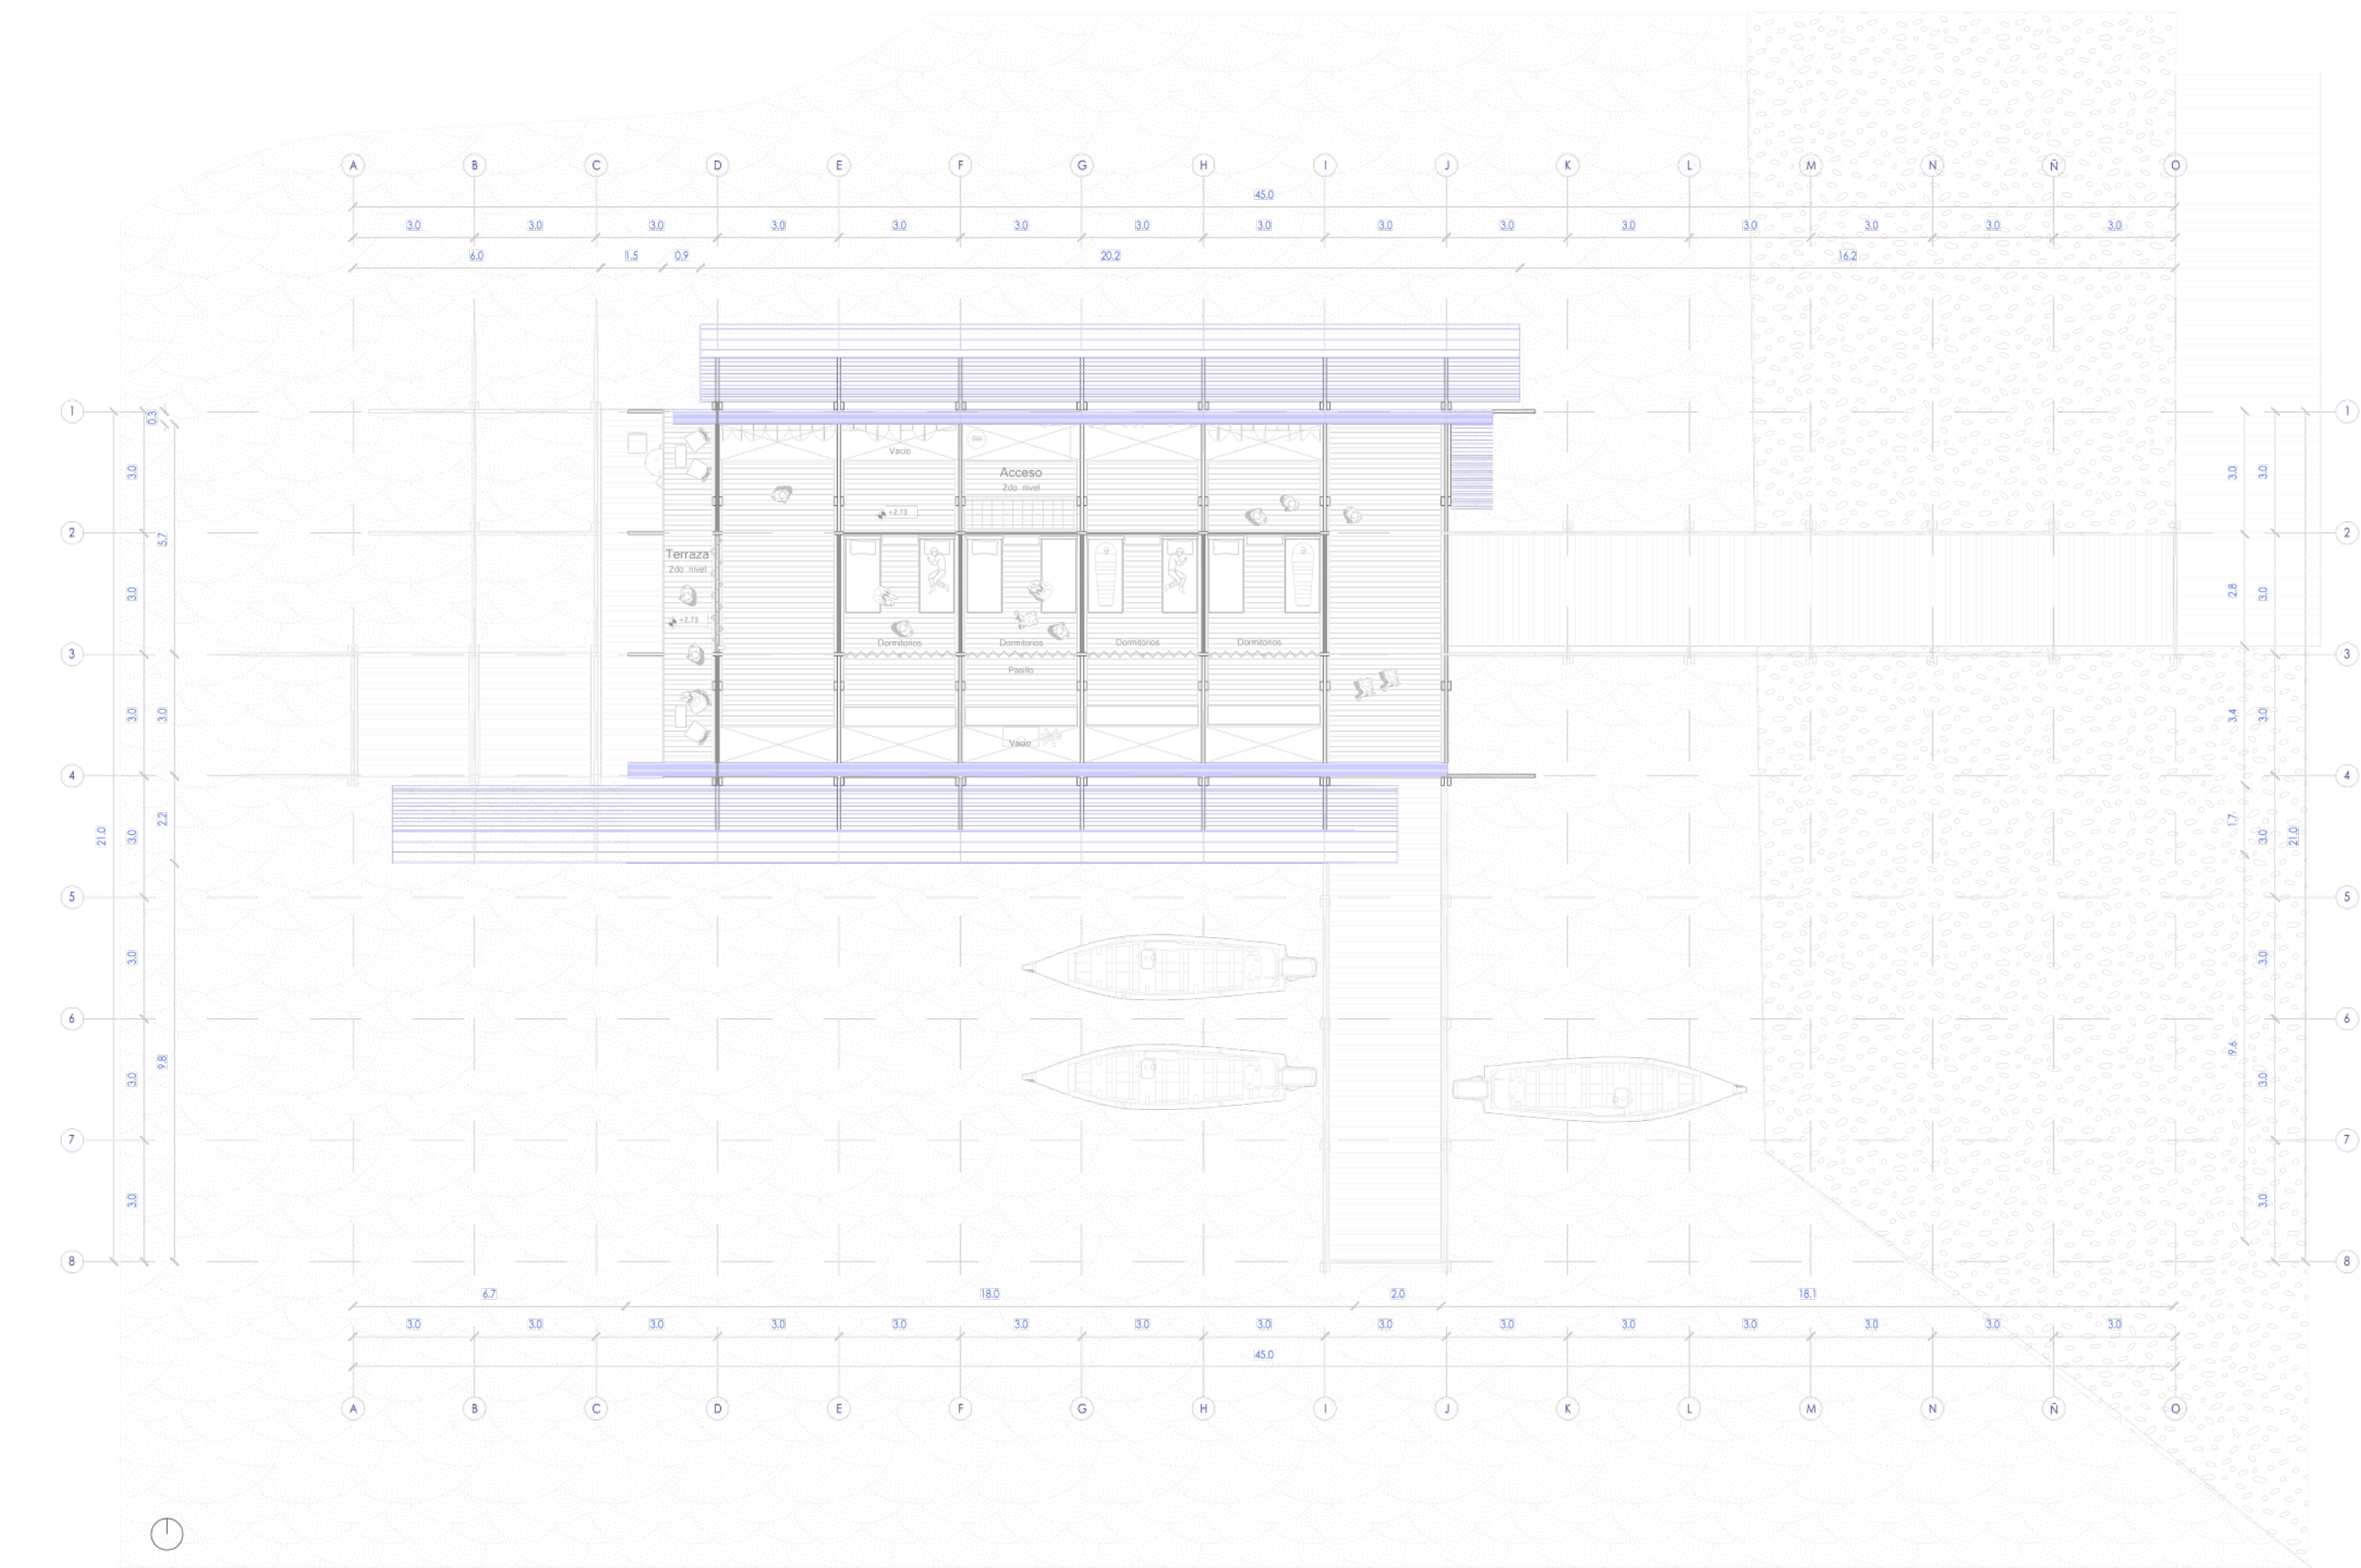

ELEVACIÓN LONGITUDINAL - RANCHO PESQUERO - ESCALA 1:250

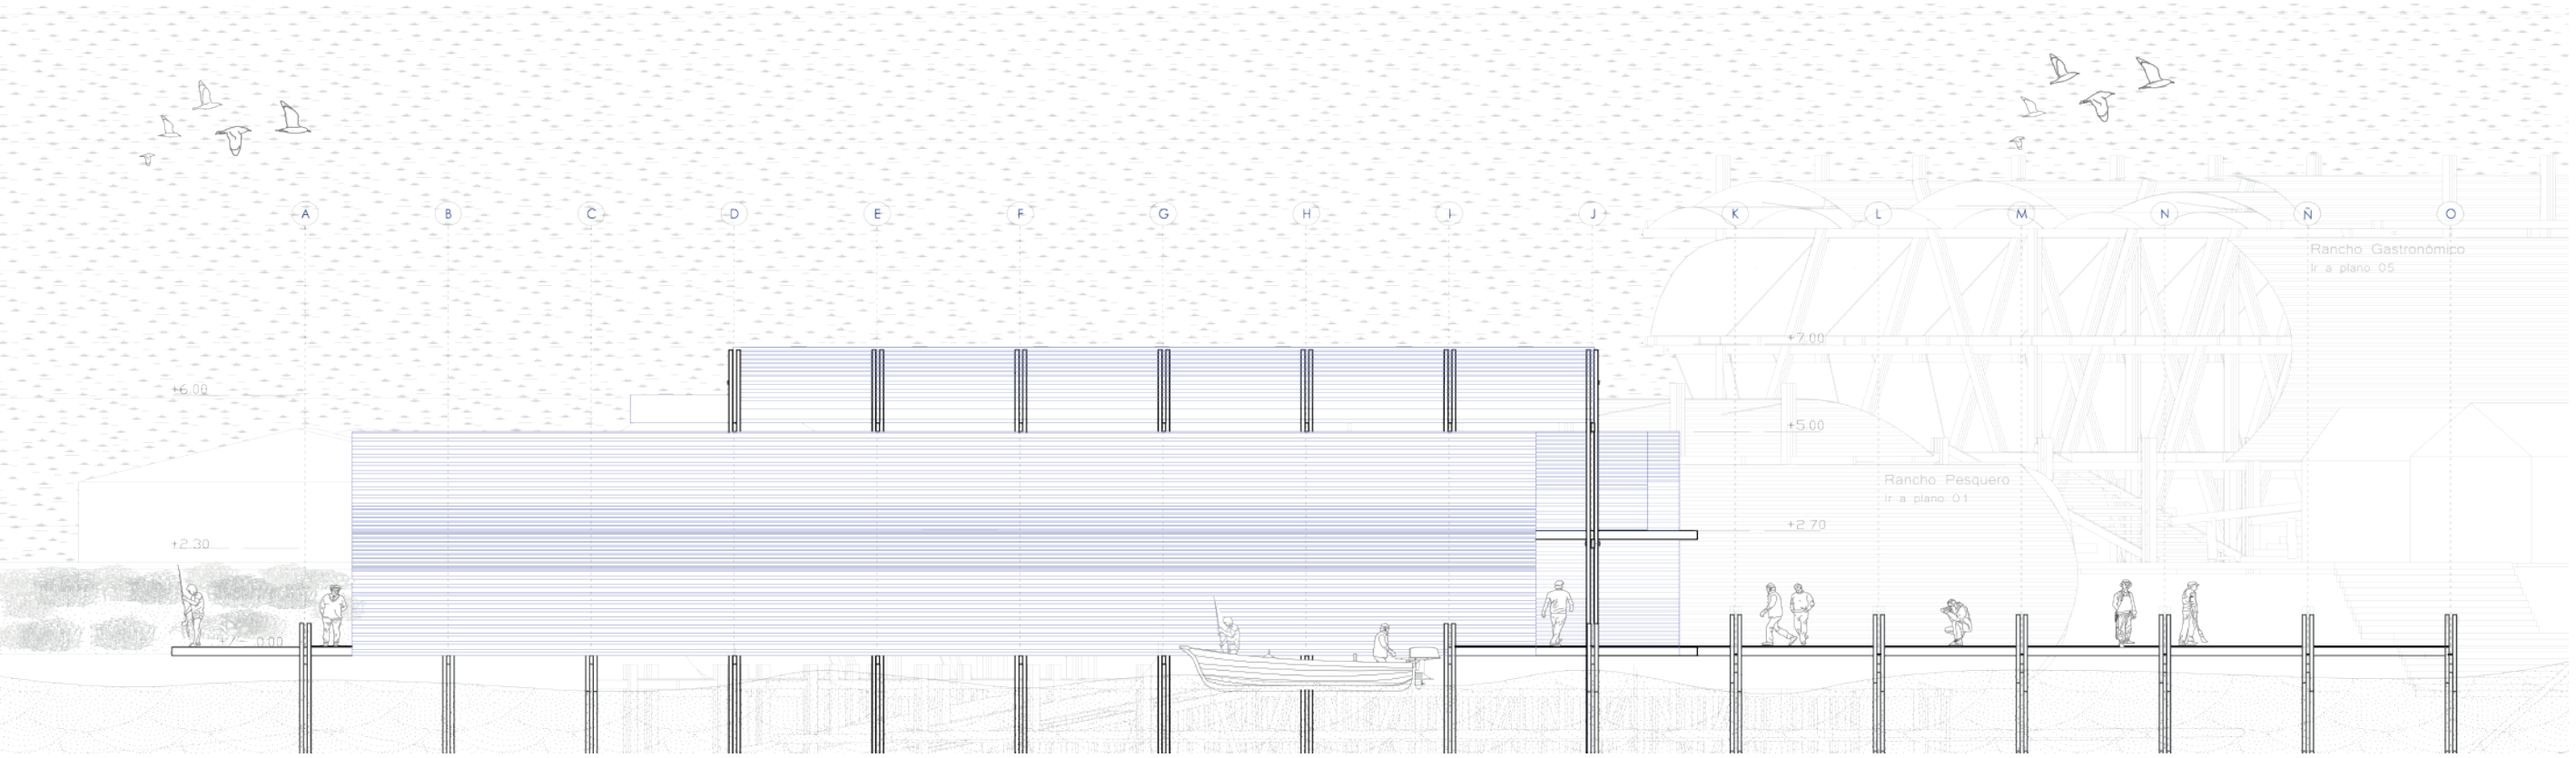

ISOMETRICA EXPLOTADA - RANCHO PESQUERO - PUERTO GAVIOTA

